



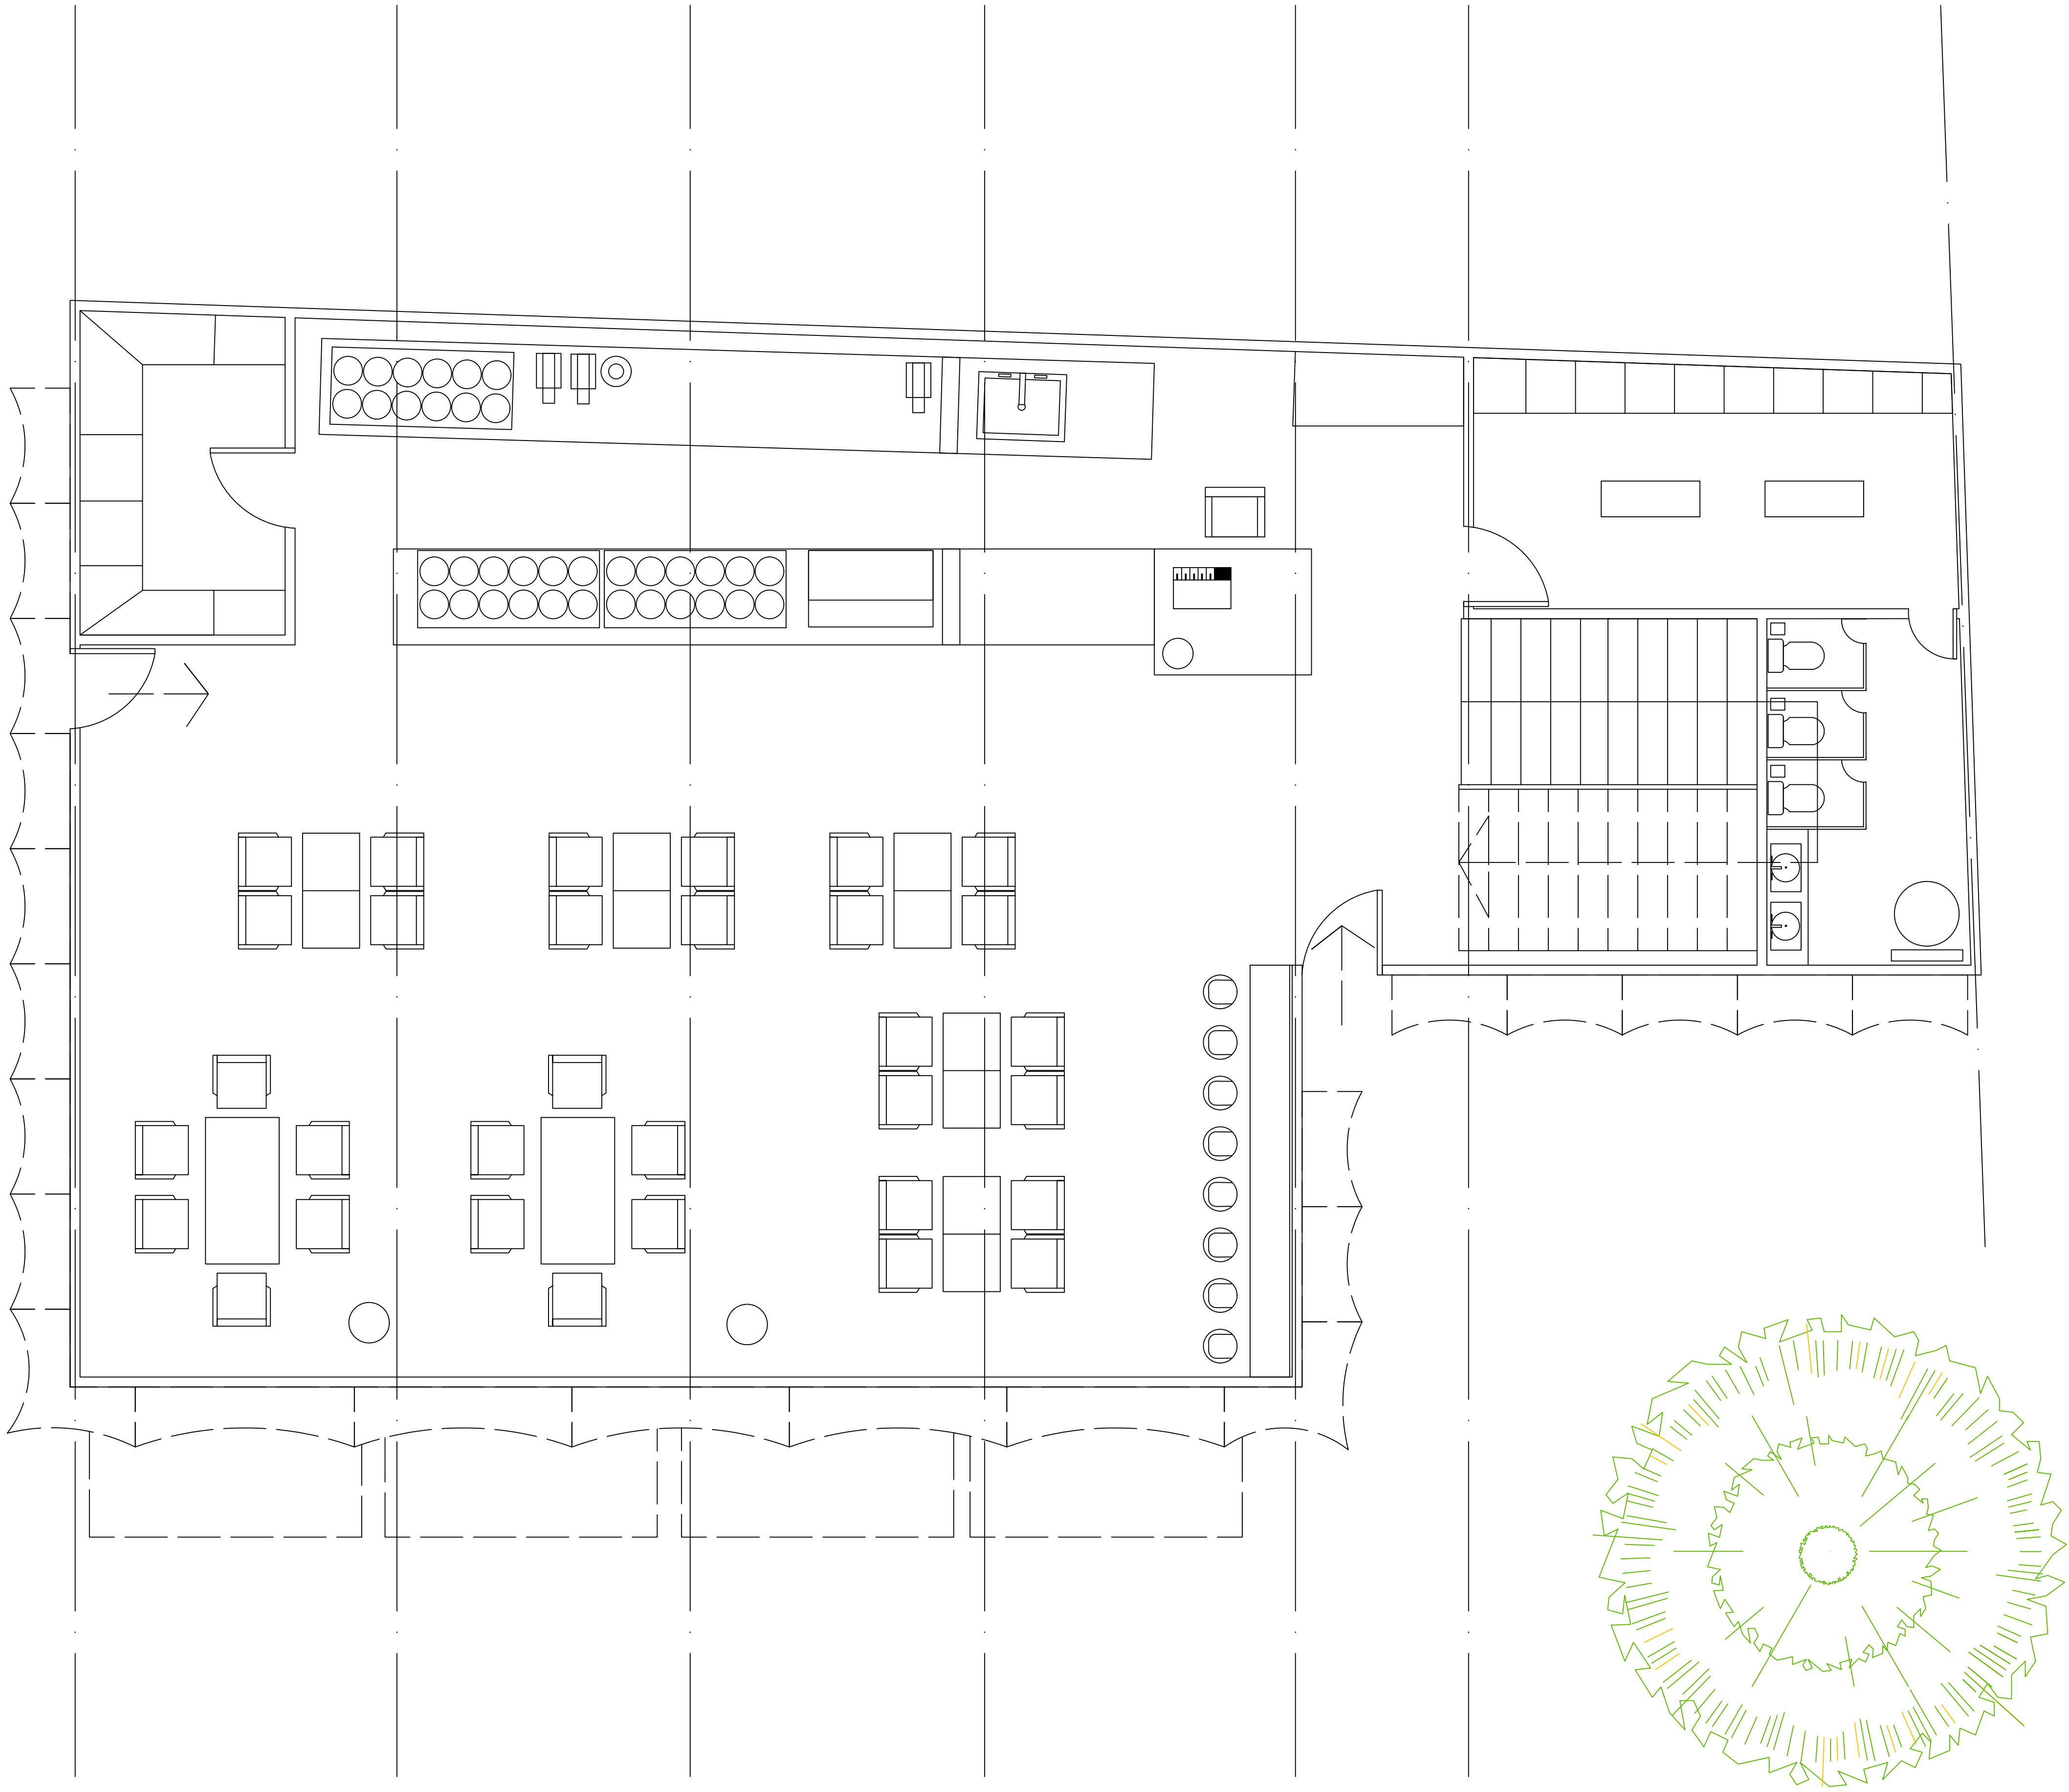

PLANTA BAJA

ORIENTACIÓN:

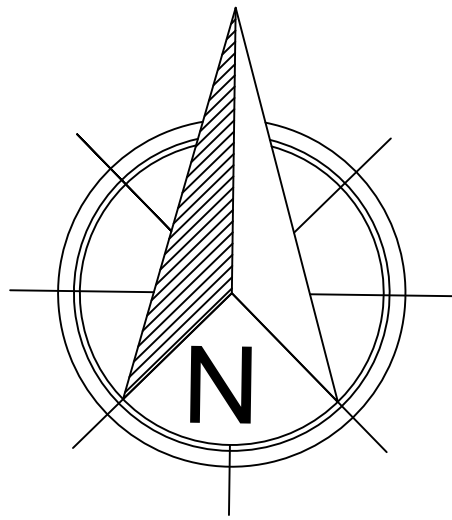

UBICACION:

P° OLAS ALTAS, COLONIA CENTRO
MAZATLAN SINALOA

DESCRIPCION:

PLANO DE PLANTA BAJA HELADERÍA
BEN & JERRY'S.
TRAS INVESTIGACION EL PLANO
CUENTA CON TODOS LOS SERVICIOS
UNA VISTA ESPECTACULAR QUE
PODRIA SER EL MAYOR ATRACTIVO
VISUAL DE ESTE

PROYECTO:

HELADERÍA BEN & JERRY'S

DOCENTE:

CONTINENTE ELIZALDE DOMINGUEZ

ALUMNA:

ITZHEL ANHETTE GARCIA CHAVEZ

SEMESTRE:

4 °

GRUPO:

6

UNIDADES:

METROS

ESCALA:

1:50

FECHA:

02/03 /2022


CLAVE:

HEL.01



PLANTA ALTA

ORIENTACIÓN:

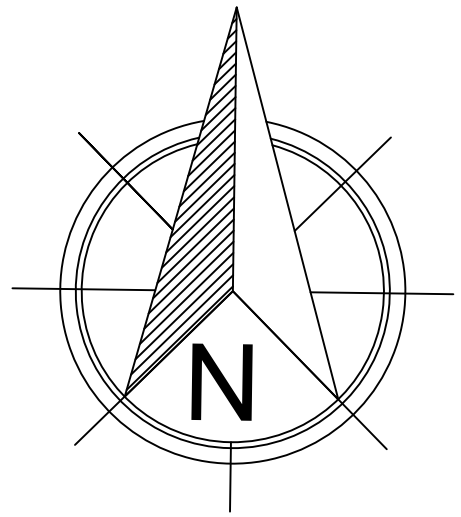

UBICACION:

Pº OLAS ALTAS, COLONIA CENTRO
MAZATLAN SINALOA

DESCRIPCION:

PLANO DE PLANTA ALTA HELADERÍA
BEN & JERRY'S.
TRAS INVESTIGACION EL PLANO
CUENTA CON TODOS LOS SERVICIOS
UNA VISTA ESPECTACULAR QUE
PODRIA SER EL MAYOR ATRACTIVO
VISUAL DE ESTE

PROYECTO:

HELADERÍA BEN & JERRY'S

DOCENTE:

CONTINENTE ELIZALDE DOMINGUEZ

ALUMNA:

ITZHEL ANHETTE GARCIA CHAVEZ

SEMESTRE:

4 °

GRUPO:

6

UNIDADES:

METROS

ESCALA:

1:50


FECHA:

02/03 /2022

CLAVE:

HEL.02

ORIENTACIÓN:

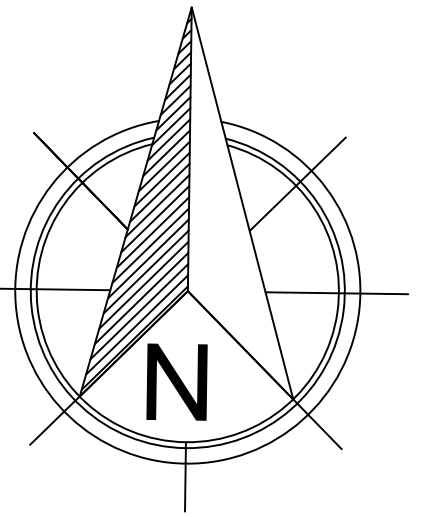

UBICACION:

Pº OLAS ALTAS, COLONIA CENTRO
MAZATLAN SINALOA

DESCRIPCION:

PLANO DE PLANTA AZOTEA HELADERÍA
BEN & JERRY'S.
TRAS INVESTIGACION EL PLANO
CUENTA CON TODOS LOS SERVICIOS
UNA VISTA ESPECTACULAR QUE
PODRIA SER EL MAYOR ATRACTIVO
VISUAL DE ESTE

PROYECTO:

HELADERÍA BEN & JERRY'S

DOCENTE:

CONTINENTE ELIZALDE DOMINGUEZ

ALUMNA:

ITZHEL ANHETTE GARCIA CHAVEZ

SEMESTRE:

4 º

GRUPO:

6

UNIDADES:

METROS

ESCALA:


1:50

FECHA:

02/03 /2022

CLAVE:


HEL.03

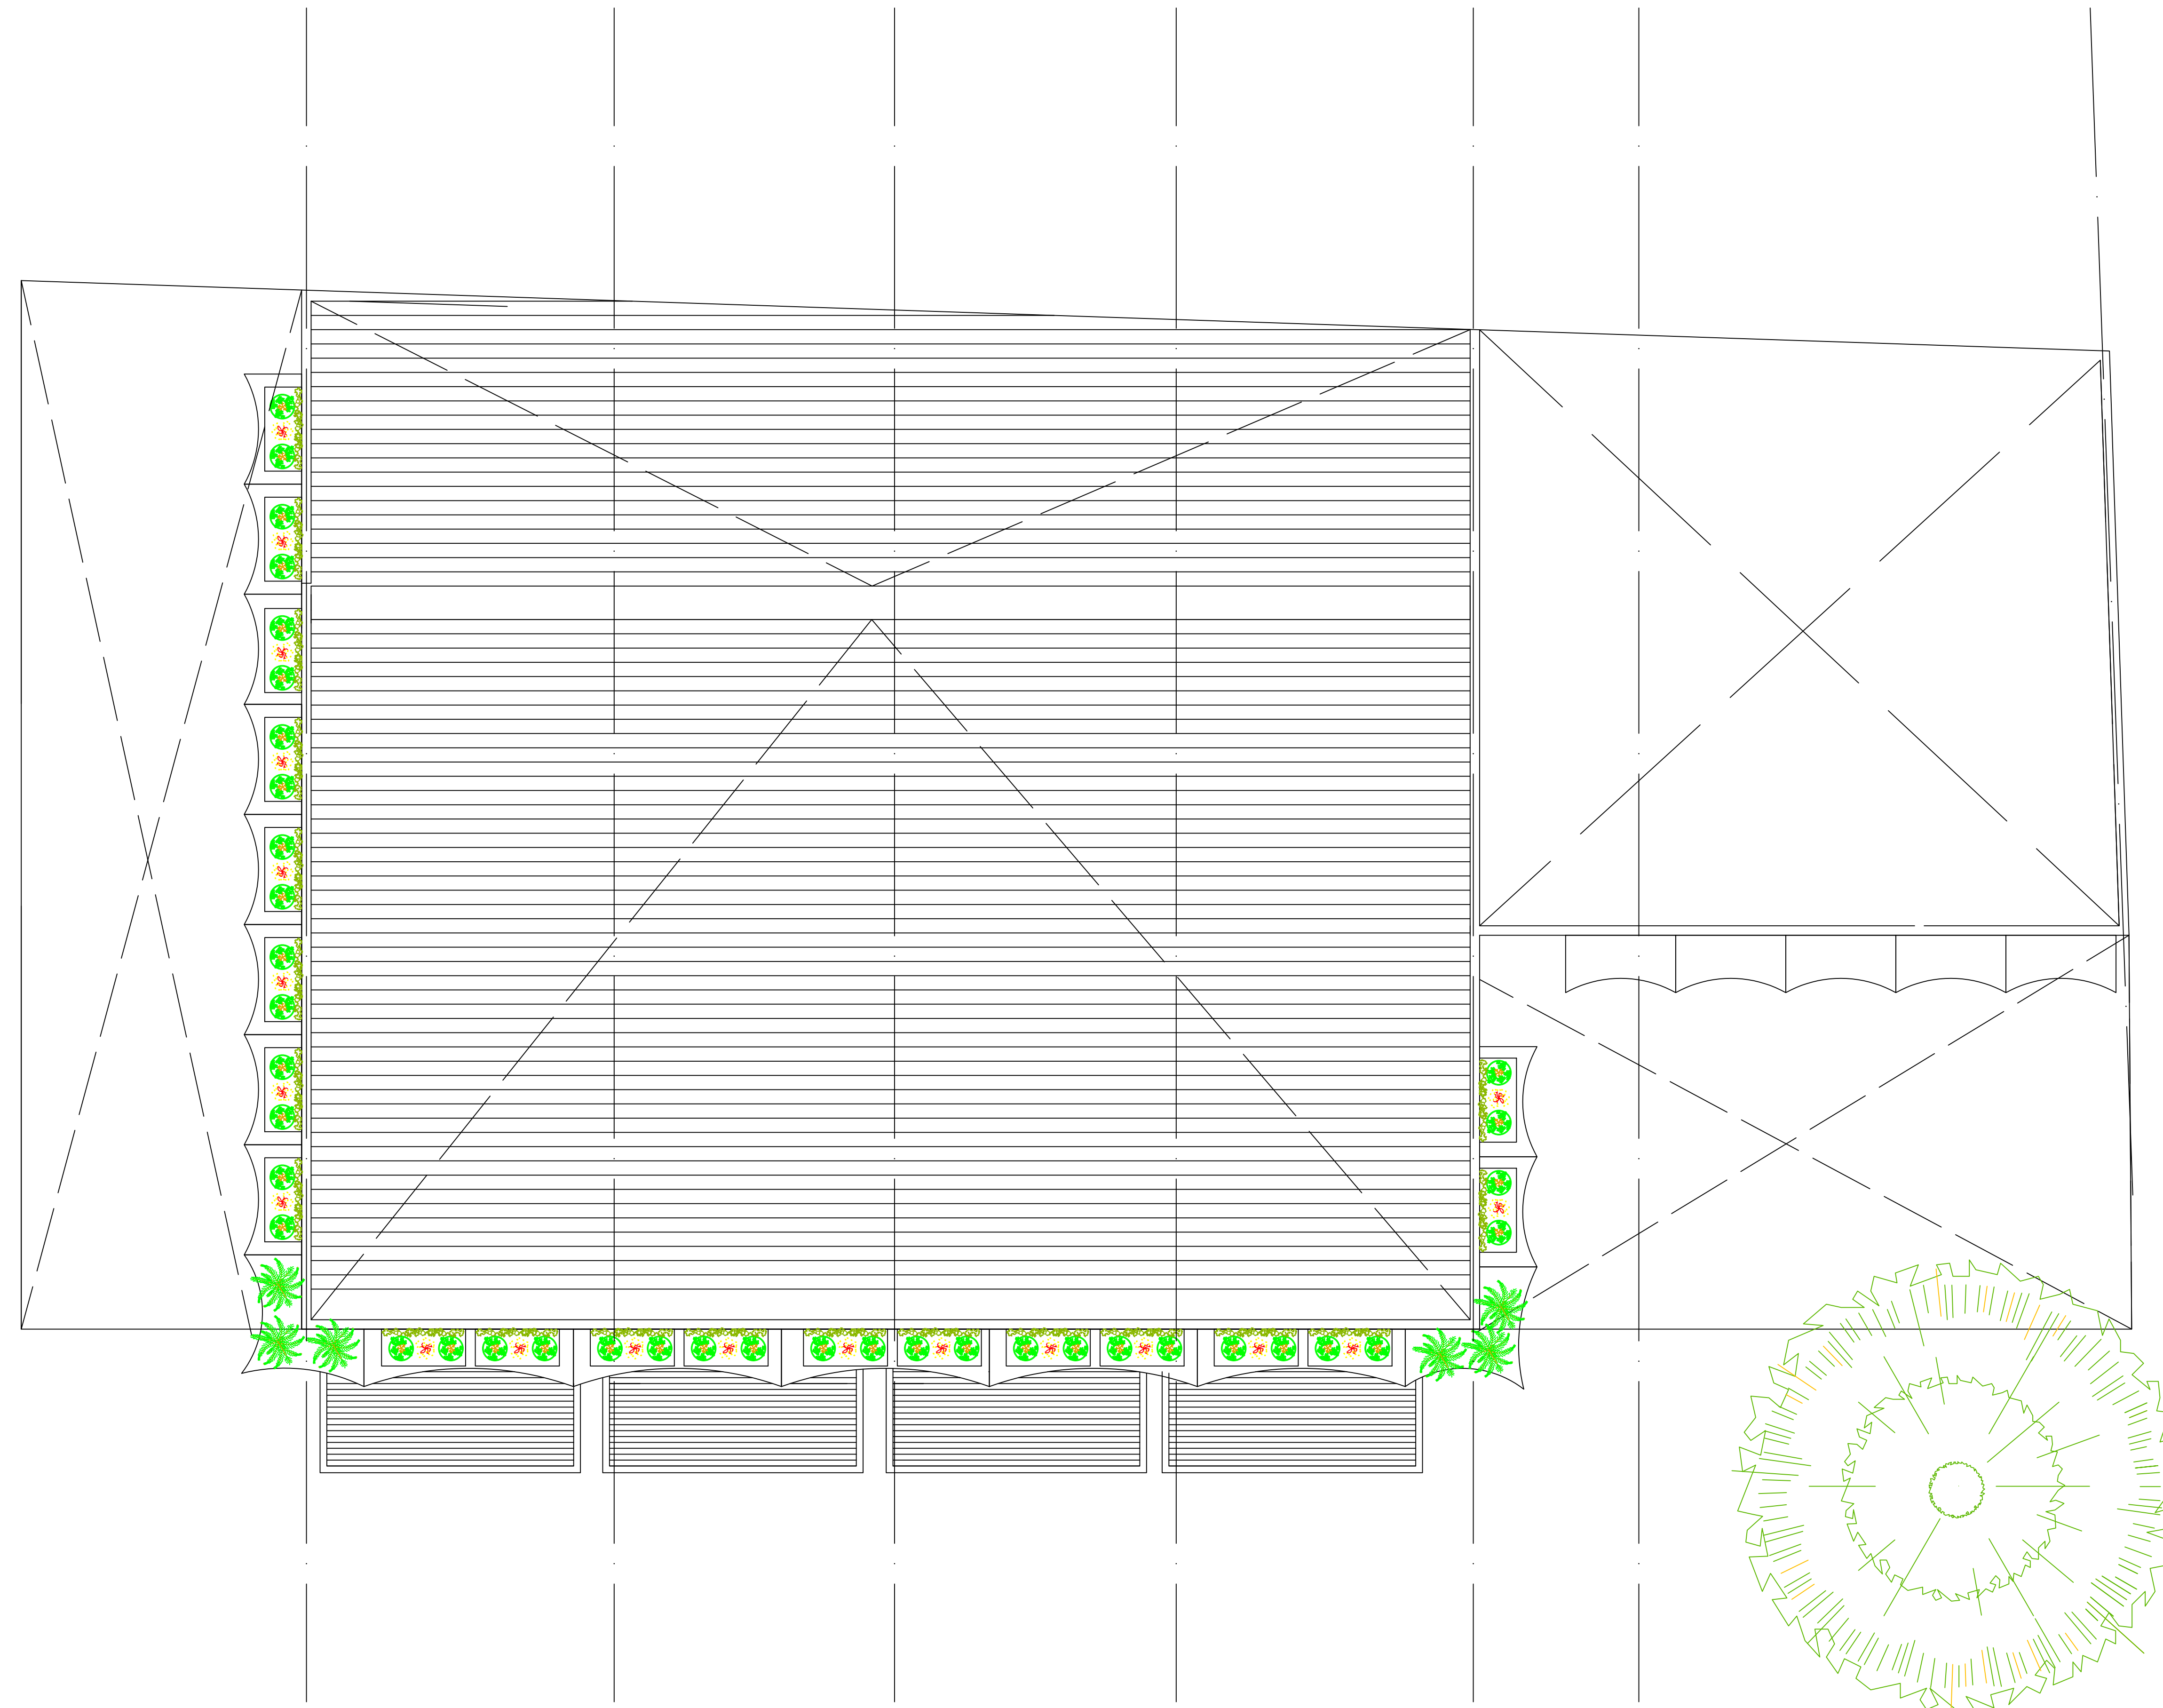

PLANTA AZOTEA



ORIENTACIÓN:

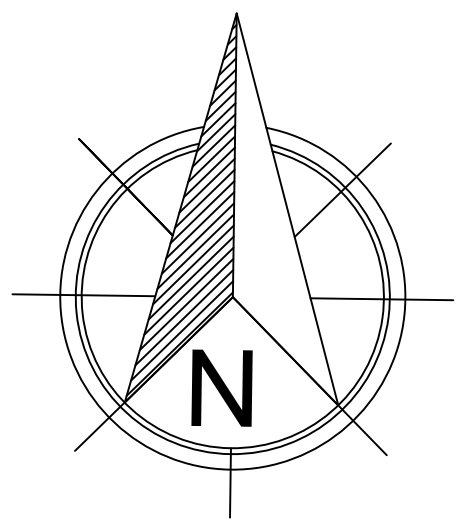

UBICACION:

P° OLAS ALTAS, COLONIA CENTRO
MAZATLAN SINALOA

DESCRIPCION:

PLANO DE PLANTA AZOTEA HELADERÍA
BEN & JERRY'S.
TRAS INVESTIGACION EL PLANO
CUENTA CON TODOS LOS SERVICIOS
UNA VISTA ESPECTACULAR QUE
PODRIA SER EL MAYOR ATRACTIVO
VISUAL DE ESTE

PROYECTO:

HELADERÍA BEN & JERRY'S

DOCENTE:

CONTINENTE ELIZALDE DOMINGUEZ

ALUMNA:

ITZHEL ANHETTE GARCIA CHAVEZ

SEMESTRE:

4 °

GRUPO:

6

UNIDADES:

METROS

ESCALA:


1:50

FECHA:

02/03 /2022


CLAVE:

HEL.03

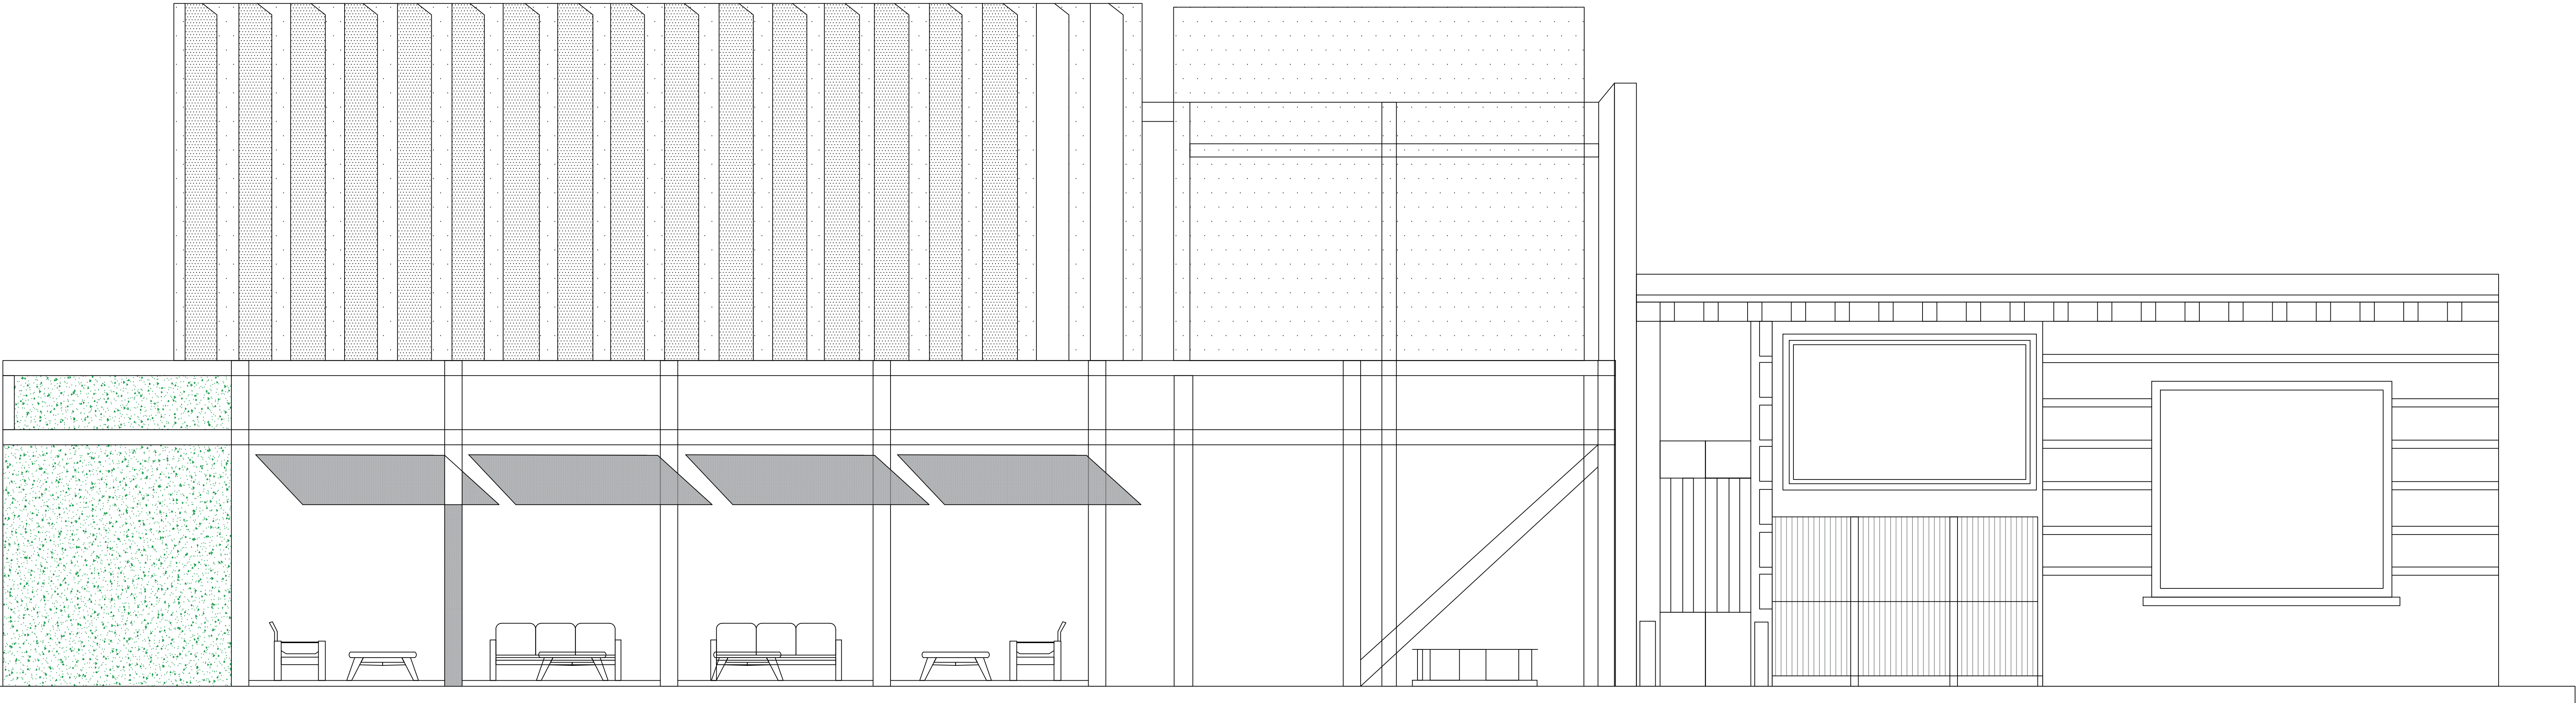

FACHADA LATERAL A'

ORIENTACIÓN:

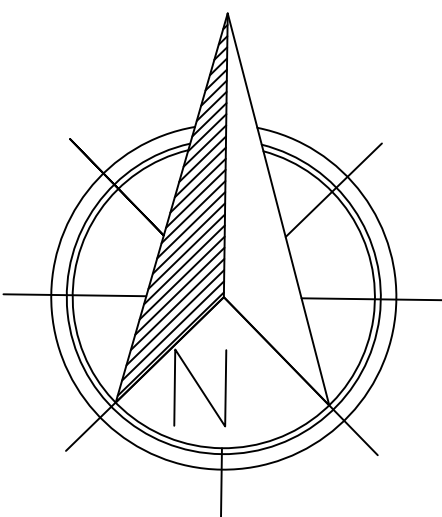

UBICACION:

P° OLAS ALTAS, COLONIA CENTRO
MAZATLAN SINALOA

DESCRIPCION:

PLANO DE CORTE EN PERSPECTIVA
HELADERIA BEN & JERRY'S.
TRAS INVESTIGACION EL PLANO
CUENTA CON TODOS LOS SERVICIOS
UNA VISTA ESPECTACULAR QUE
PODRIA SER EL MAYOR ATRACTIVO
VISUAL DE ESTE

PROYECTO:

HELADERÍA BEN & JERRY'S

DOCENTE:

CONTINENTE ELIZALDE DOMINGUEZ

ALUMNA:

ITZHEL ANHETTE GARCIA CHAVEZ

SEMESTRE:

4 °

GRUPO:

6

UNIDADES:

METROS

ESCALA:


1:50

FECHA:

02/03 /2022

CLAVE:


HEL.03

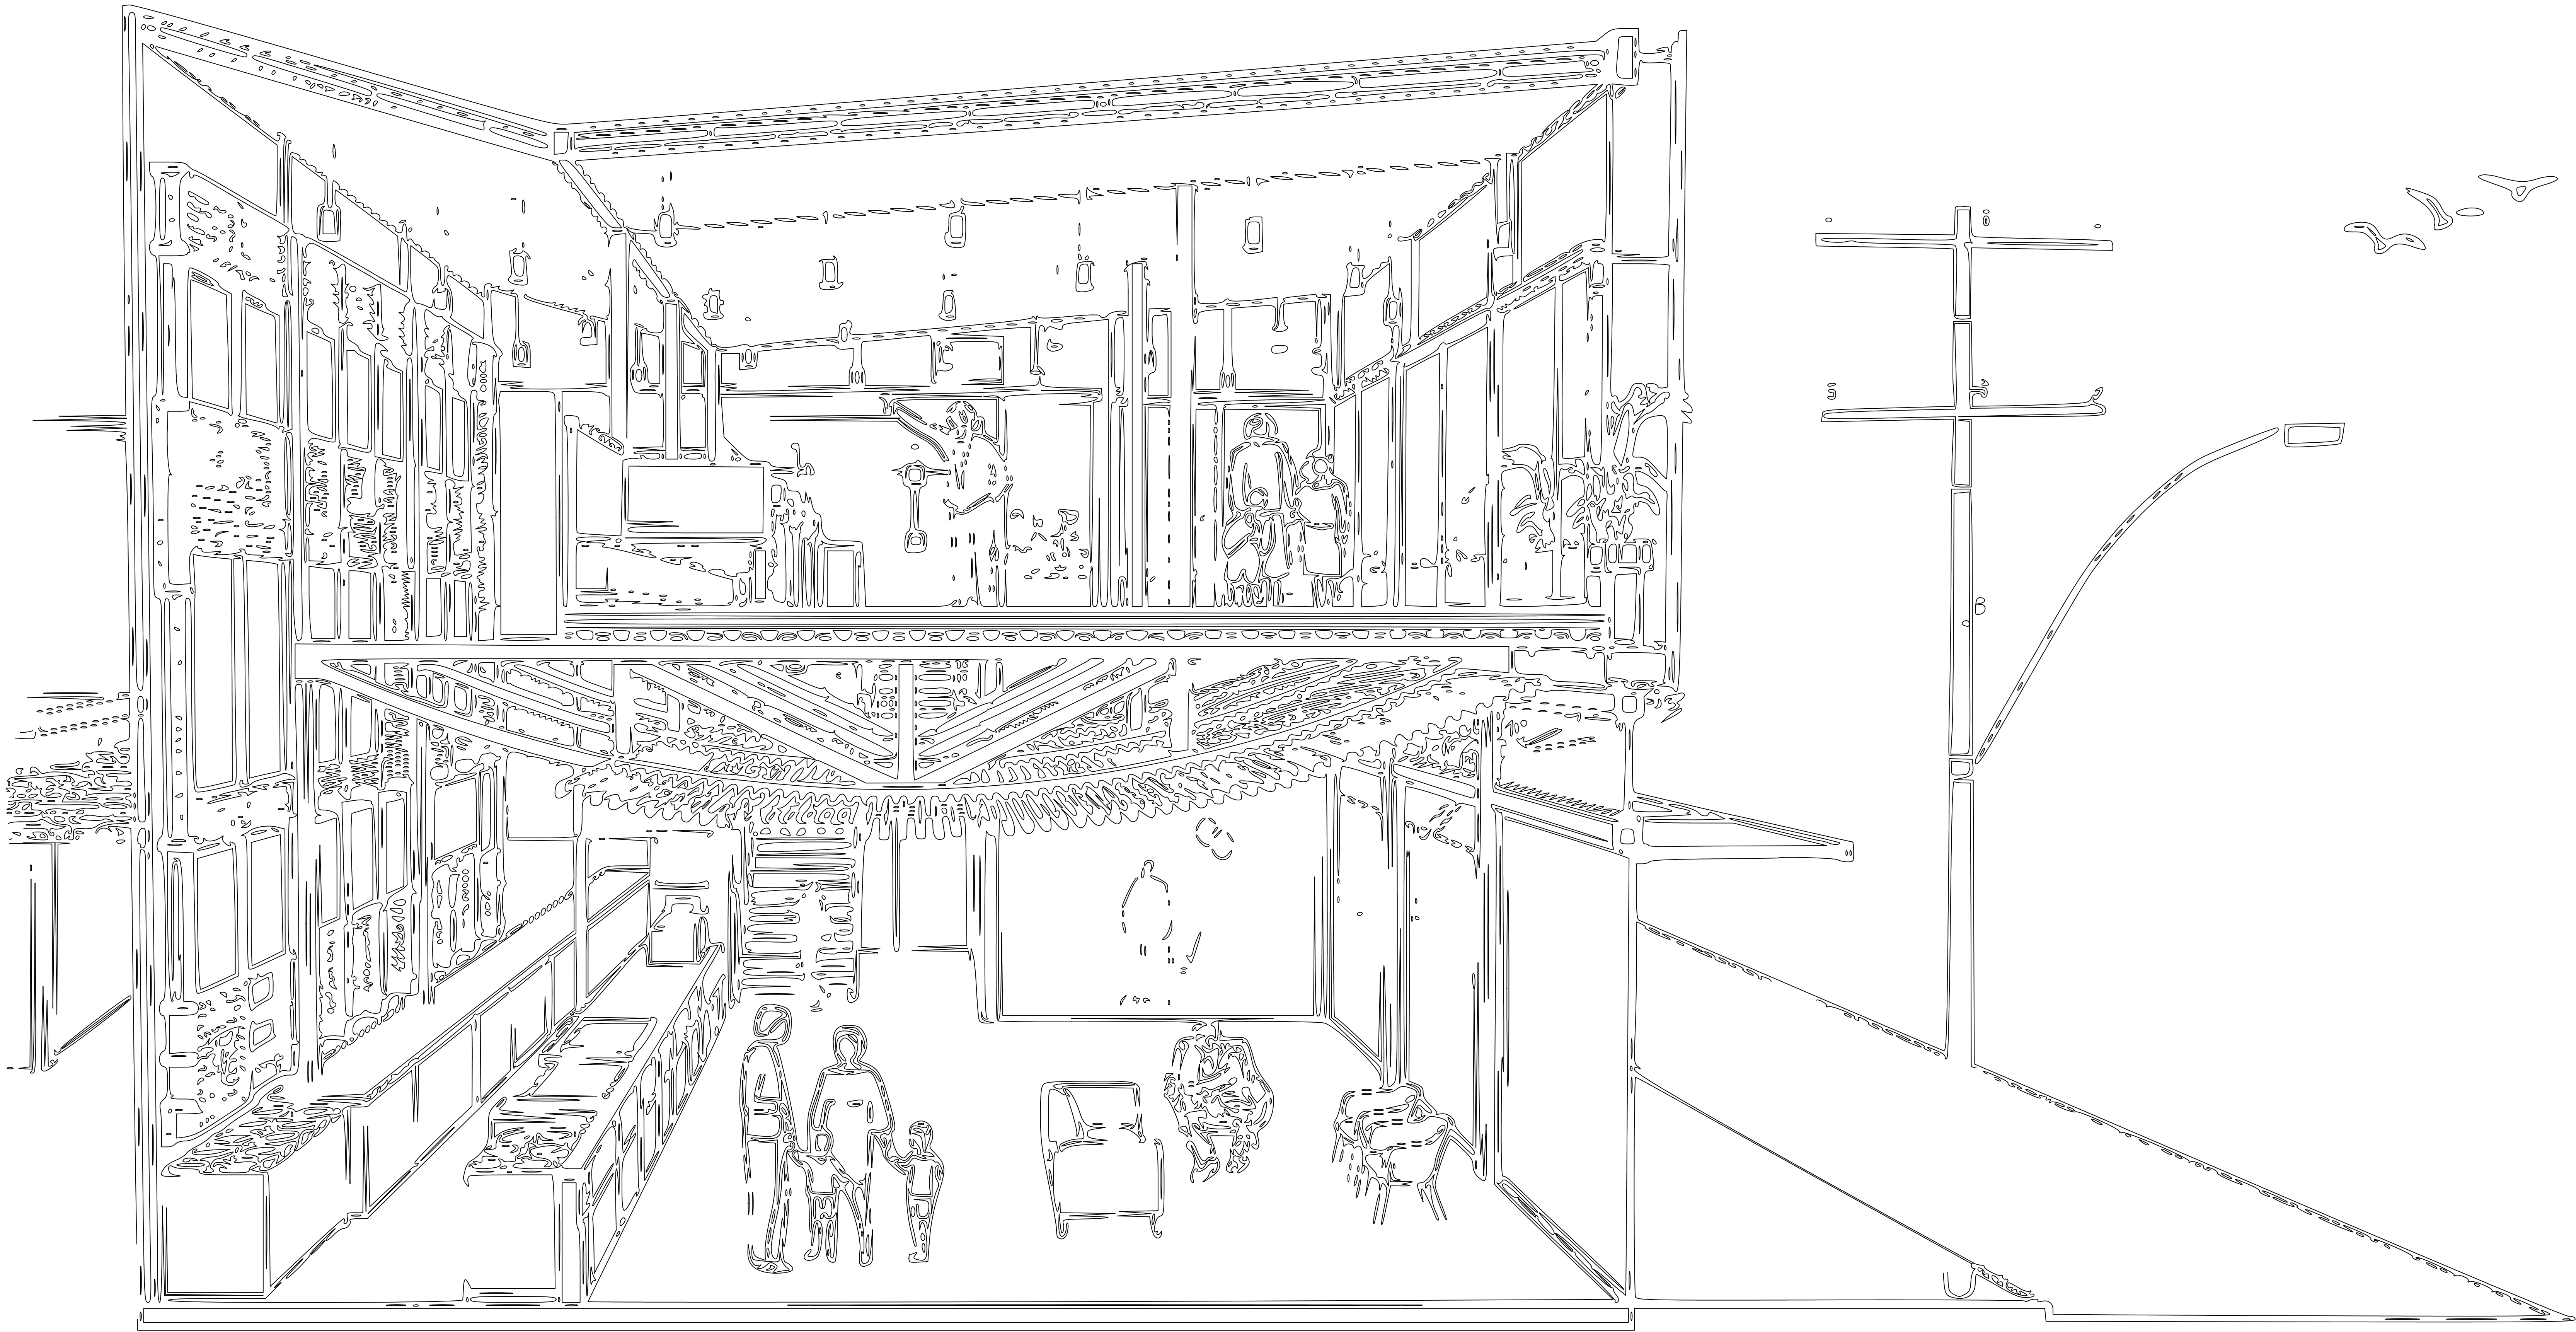

CORTE EN PERSPECTIVA



ORIENTACIÓN:

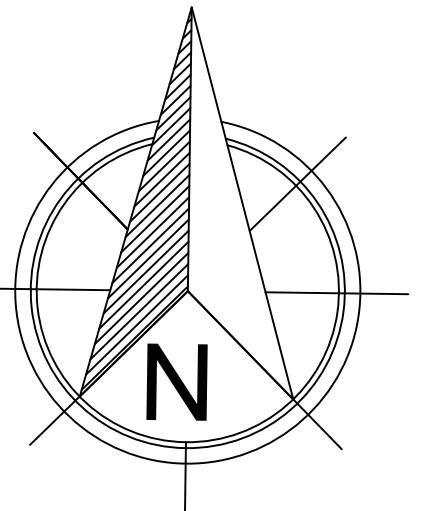

UBICACION:

P° OLAS ALTAS, COLONIA CENTRO
MAZATLAN SINALOA

DESCRIPCION:

PLANO DE PLANTA BAJA HELADERÍA
BEN & JERRY'S.
TRAS INVESTIGACION EL PLANO
CUENTA CON TODOS LOS SERVICIOS
UNA VISTA ESPECTACULAR QUE
PODRIA SER EL MAYOR ATRACTIVO
VISUAL DE ESTE

PROYECTO:

HELADERÍA BEN & JERRY'S

DOCENTE:

CONTINENTE ELIZALDE DOMINGUEZ

ALUMNA:

ITZHEL ANHETTE GARCIA CHAVEZ

SEMESTRE:

4 °

GRUPO:

6

UNIDADES:

METROS

ESCALA:


1:50

FECHA:

02/03 /2022


CLAVE:

HEL.01

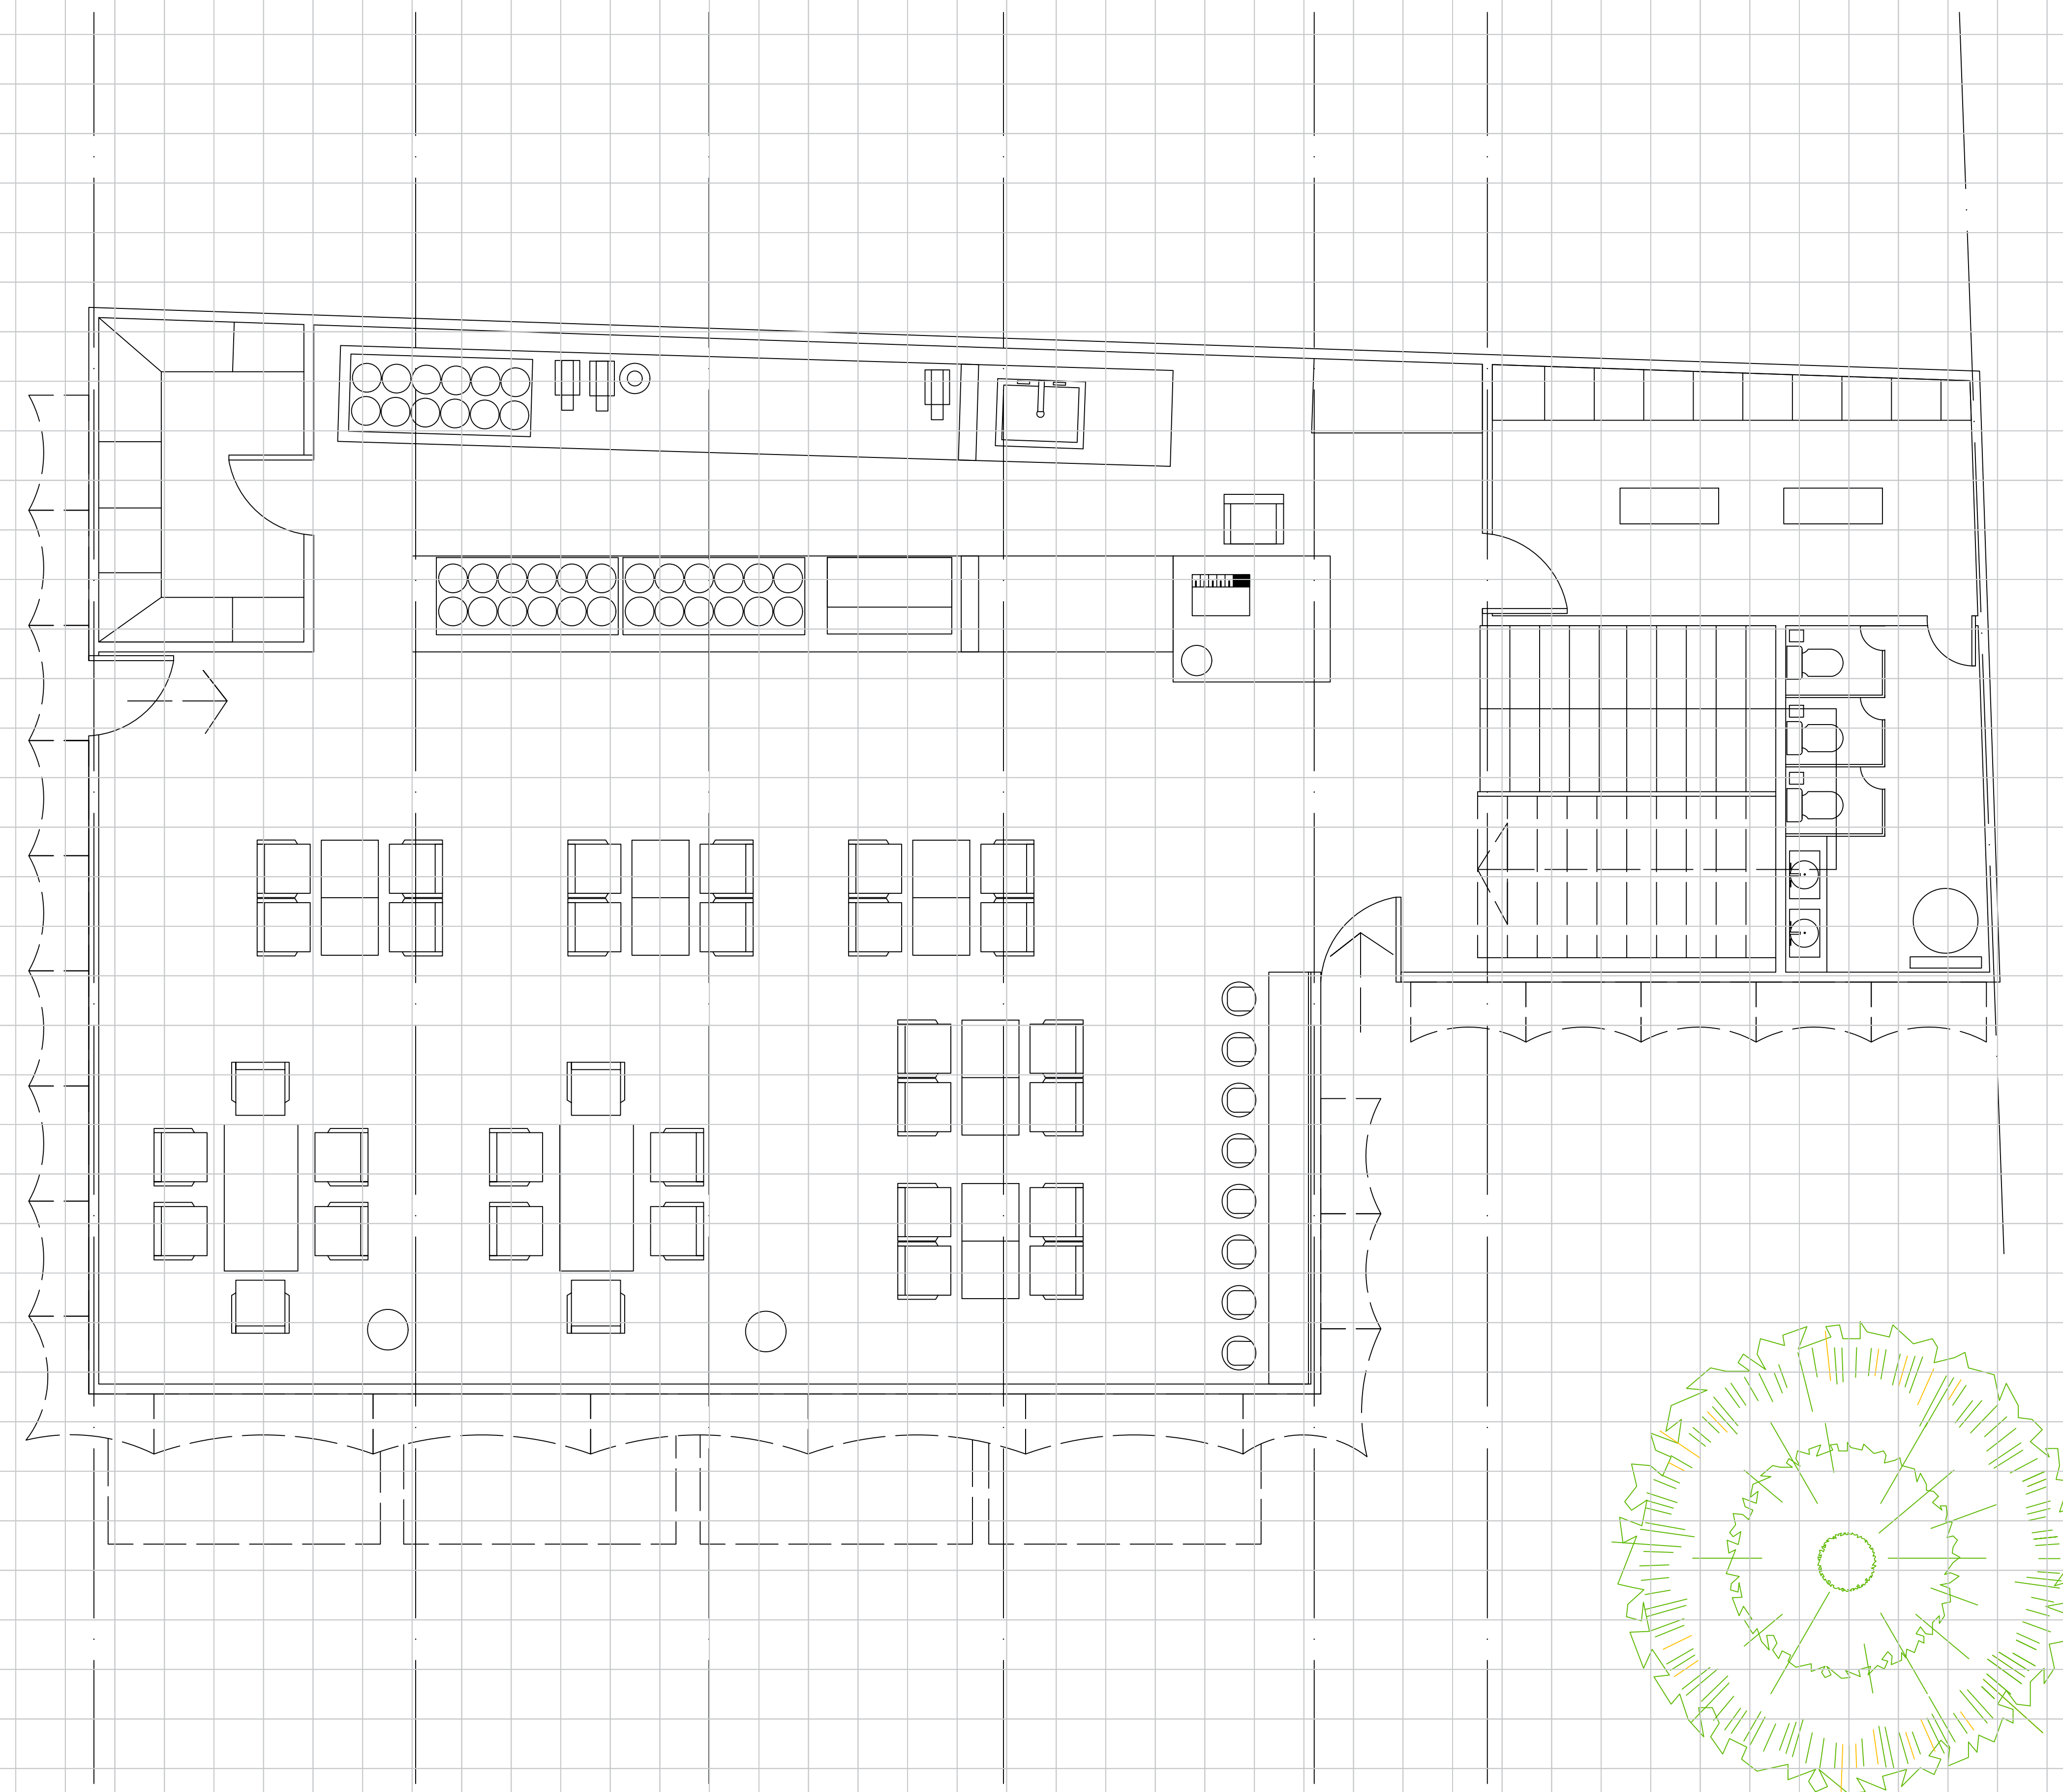

PLANTA BAJA

ORIENTACIÓN:

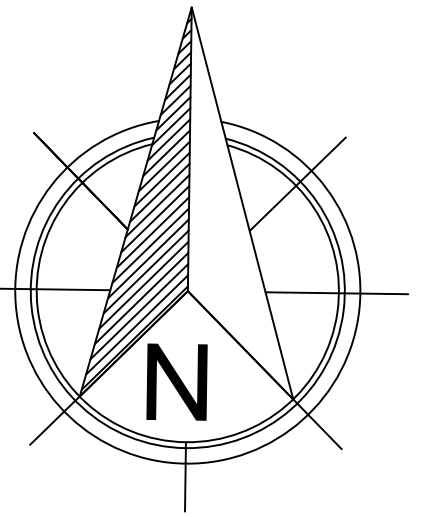

UBICACION:

Pº OLAS ALTAS, COLONIA CENTRO
MAZATLAN SINALOA

DESCRIPCION:

PLANO DE PLANTA ALTA HELADERÍA
BEN & JERRY'S.
TRAS INVESTIGACION EL PLANO
CUENTA CON TODOS LOS SERVICIOS
UNA VISTA ESPECTACULAR QUE
PODRIA SER EL MAYOR ATRACTIVO
VISUAL DE ESTE

PROYECTO:

HELADERÍA BEN & JERRY'S

DOCENTE:

CONTINENTE ELIZALDE DOMINGUEZ

ALUMNA:

ITZHEL ANHETTE GARCIA CHAVEZ

SEMESTRE:

4 º

GRUPO:

6

UNIDADES:

METROS

ESCALA:

1:50

FECHA:

02/03 /2022

CLAVE:


HEL.02



PLANTA ALTA



ORIENTACIÓN:

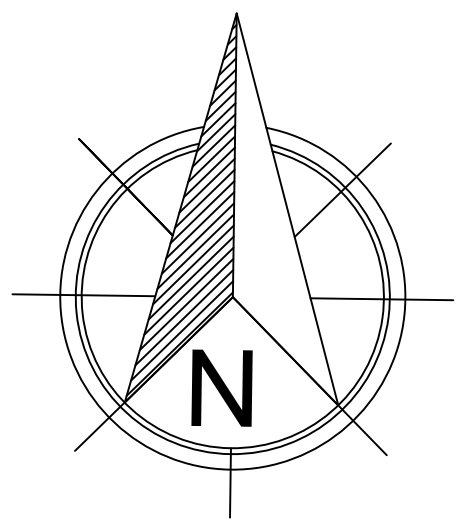

UBICACION:

Pº OLAS ALTAS, COLONIA CENTRO
MAZATLAN SINALOA

DESCRIPCION:

PLANO DE PLANTA AZOTEA HELADERÍA
BEN & JERRY'S.
TRAS INVESTIGACION EL PLANO
CUENTA CON TODOS LOS SERVICIOS
UNA VISTA ESPECTACULAR QUE
PODRIA SER EL MAYOR ATRACTIVO
VISUAL DE ESTE

PROYECTO:

HELADERÍA BEN & JERRY'S

DOCENTE:

CONTINENTE ELIZALDE DOMINGUEZ

ALUMNA:

ITZHEL ANHETTE GARCIA CHAVEZ

SEMESTRE:

4 º

GRUPO:

6

UNIDADES:

METROS

ESCALA:


1:50

FECHA:

02/03 /2022

CLAVE:

HEL.03

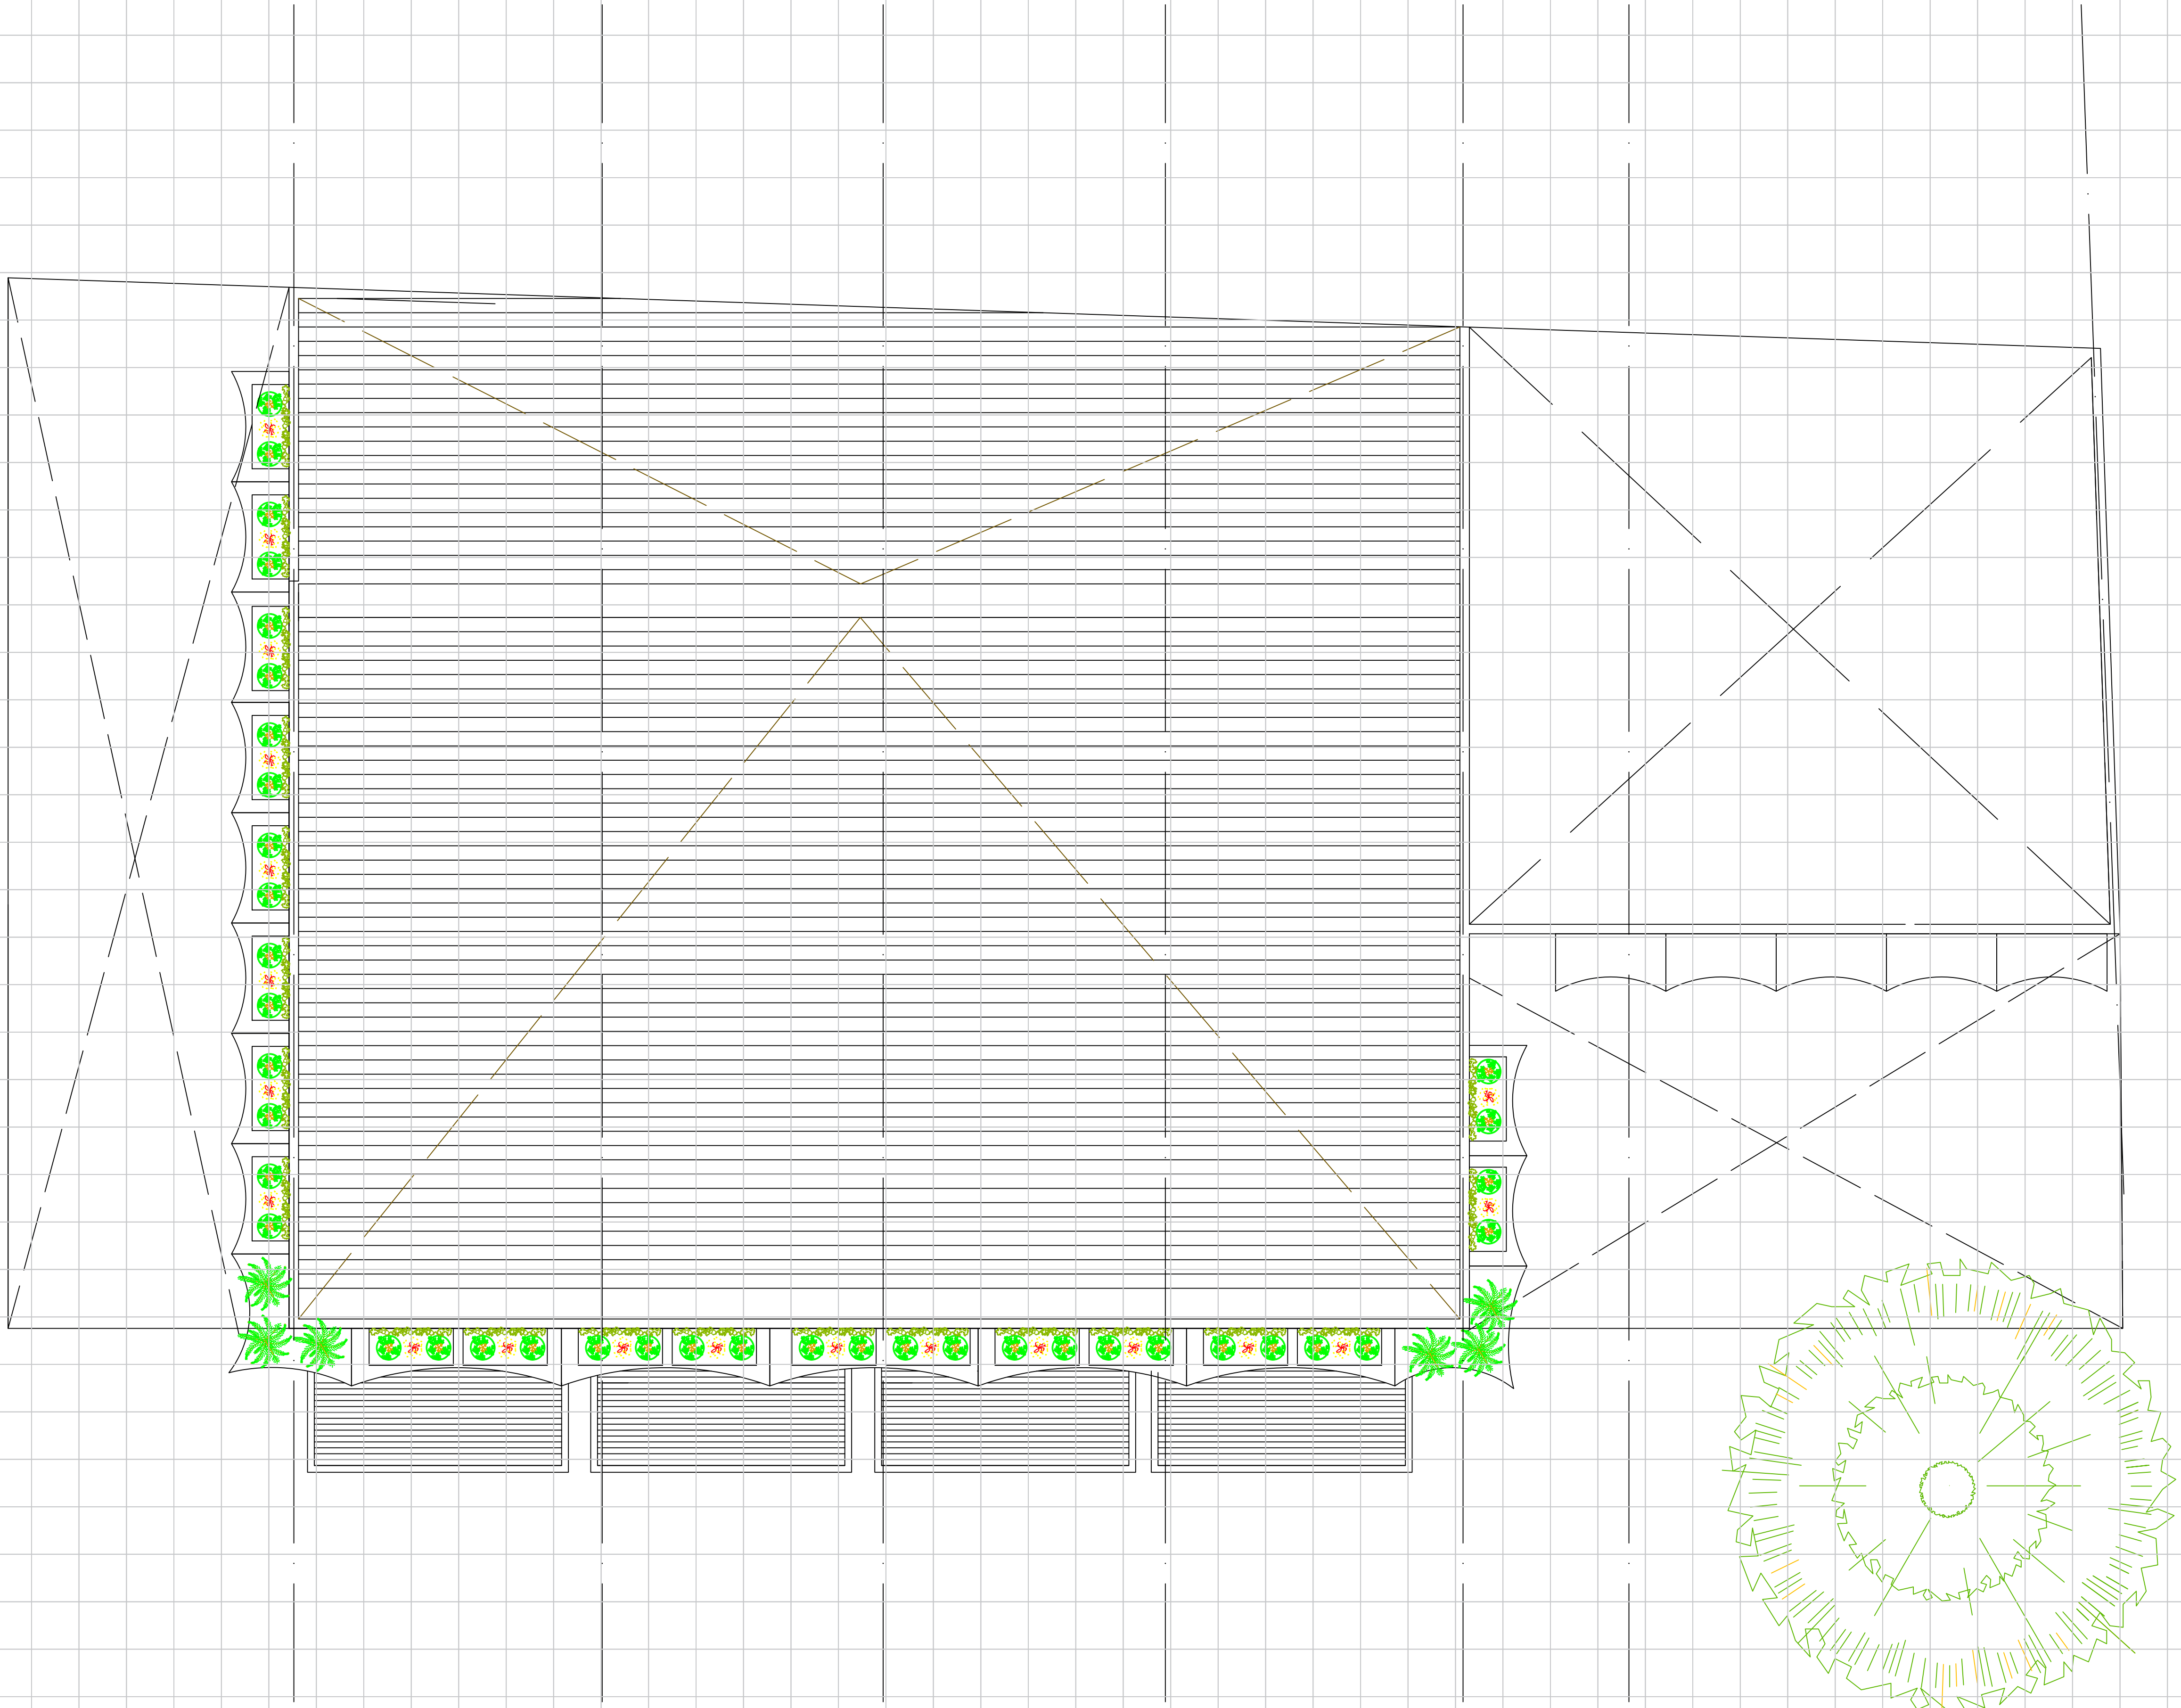

PLANTA AZOTEA