

Cielito[®]
QUERIDO CAFE

— QUEREMOS ENAMORÁRTE DEL —
SABOR DE MÉXICO
Y SUS TRADICIONES EN CADA VISITA ...

PONTE CÓMODO, **LLEGASTE A CASA**



CAFETERIA “CIELITO QUERIDO” EN LA CIUDAD DE MONTERREY

Los propietarios de esta nueva sucursal se reúnen con nuestra arquitecta ya que han contratado nuestros servicios para diseñar la nueva cafetería “Cielito Querido” aquí en la ciudad de Monterrey, siendo esta la primera sucursal en este estado.

Cielito Querido Café es una cafetería que tiene como características una fuerte personalidad y colores llenos de vida para disfrutar los días.

La franquicia es cien por ciento mexicana y pertenece al grupo Herdez.

Es un lugar que ha sabido construir un ambiente ideal para ir en familia, como para disfrutar una tarde con los amigos o en pareja, con colores que invitan a estar relajado y lleno de mensajes y frases positivas.

Lo que se quiere en este proyecto es diseñar un establecimiento atractivo al público en general ya que la ubicación es muy buena, además se implementaran ecotecnias, estaremos innovando con esta nueva sucursal.

Lo que se presenta a continuación son algunos de los puntos de dicha charla:


#	Espacio	Esp. Cuantitativas	Descripción
1	Área de comensales interior	1	Será el espacio más amplio del establecimiento, los clientes podrán ingerir sus alimentos, tendrá una decoración
2	Área de comensales exterior	1	Este espacio será al aire libre para las personas que quieran disfrutar de la vista hacia la alameda
3	Recepción	1	Un pequeño espacio para recibir a los clientes, tomarles la temperatura y darles gel, de ser necesario dar alguna información que se requiera
4	Caja y Área de entrega a clientes	1	En esta área los clientes podrán ordenar y de igual forma pagar por los alimentos que deseen Sera una barra donde las personas podrán recoger sus alimentos


5	Cocina	1	Área designada para la preparación de los alimentos que se ofrece en este establecimiento
6	Sanitarios	2	Aquí tanto clientes como empleados podrán ocupar el espacio para necesidades fisiológicas. Habrá sanitarios para el personal hombres/mujeres y para clientes hombres/mujeres.
7	Bodega	1	Será para guardar distintas cosas como publicidad, mobiliario además servirá como espacio por si necesita hacerse alguna reparación así que contara con una mesa de trabajo
8	Cuarto de servicio	1	Servirá para guardar los utensilios de limpieza, contara con un lavadero y además de área para la basura y desechos
9	Área de almacén	1	Para guardar todos los insumos necesarios para la preparación de los alimentos
10	Oficinas	2	Una para el gerente del establecimiento y otra para la persona encargada de la administración
11	Área de carga y descarga	1	Espacio para que los proveedores puedan entregar los insumos necesarios, tendrá conexión directa con el área de almacén y la bodega
12	Área de empleados	1	Espacio designado especialmente para los trabajadores del establecimiento, podrán dejar sus cosas y descansar en su horario de comida

UBICACIÓN:

Calle Aramberri 947 Poniente, Centro, 64000 Monterrey, N.L.

Superficie : 720m2

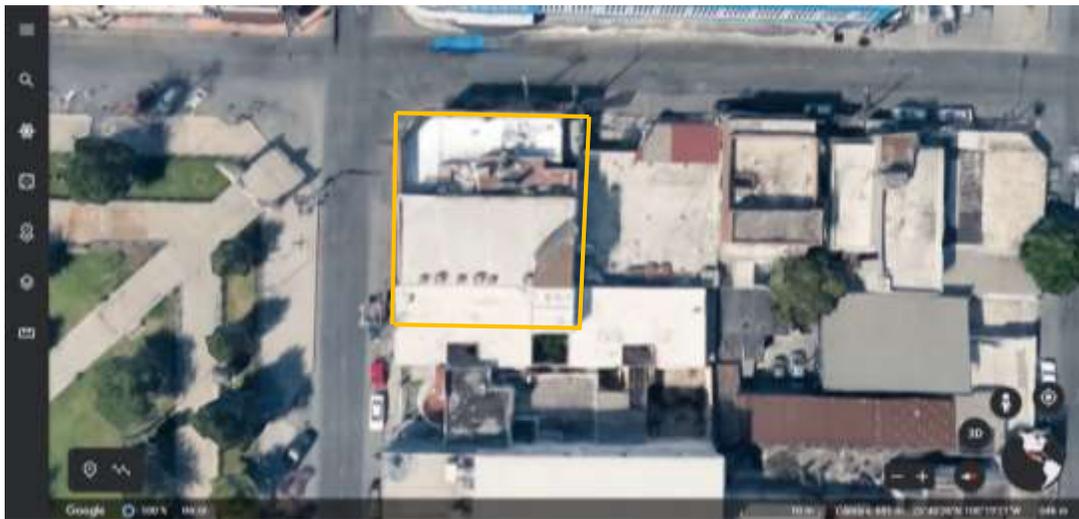

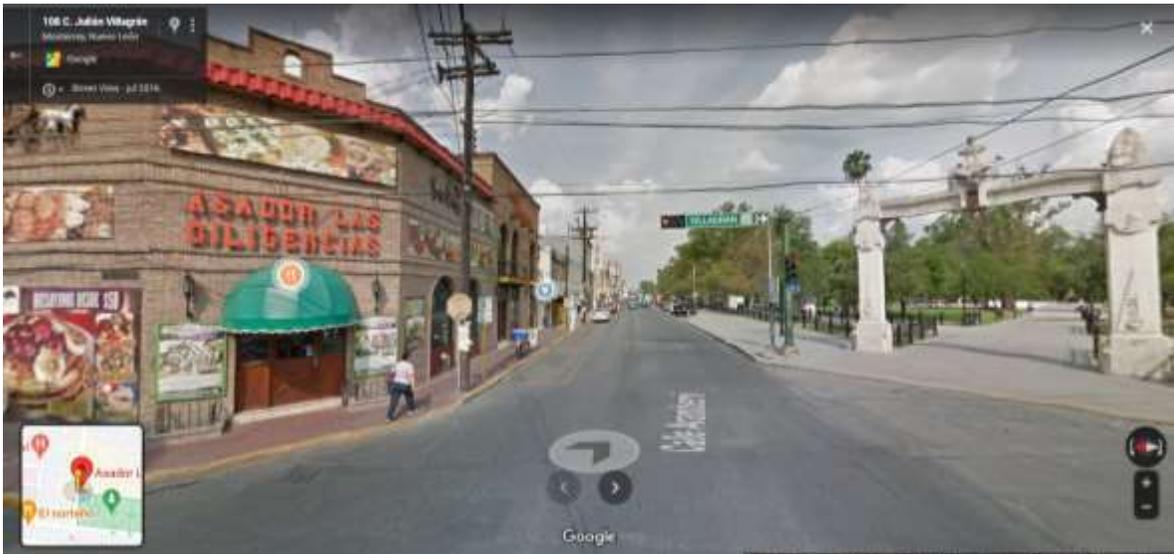

Ecotecnias a implementar

En este proyecto se requieren la implementación de tecnologías amigables con el medio ambiente esto ayudara a que se ahorren energía y otros recursos.

Las tecnologías ecológicas a implementar son las siguientes:

PANELES SOLARES: El sol puede proporcionar energía suficiente para dar electricidad a todo el planeta. Pero no puede hacerlo directamente. Los paneles solares son el intermediario que hace que la luz solar nos sirva de energía. Su diseño es simple, muy eficaz y permite el autoconsumo, lo que fomenta la sostenibilidad. En un futuro próximo, los paneles generarán electricidad incluso de noche.



PINTURA NATURAL: Consiste en utilizar la baba extraida del nopal, diluida en agua y mezclada con cal, cemento blanco, sal y si se requiere algún color vegetal



IMPERMEABILIZANTE NATURAL: Es un componente semejante a la pintura natural. Acondicionado con elementos como el pega azulejo, la arena gris, jabon de pasta y el alumbre, aplicado en capas sucesivas, permite la impermeabilización económica de techos y azoteas.



EDIFICIOS SIMILARES

Estos son algunos de los establecimientos de la misma franquicia los cuales serán de apoyo para poder diseñar la sucursal en Monterrey sin perder la esencia del concepto que tienen



MODELADORES EVANTUALES
REQUERIMIENTOS DE LOS OCUPANTES POR
COMPONENTES DEL CONTINENTE
ARQUITECTONICO
RCCA






Área de comensales interior.

Requerimientos tangibles del usuario.


<p>RTang Operativos. Actividades y Subactividades ¿Qué? y ¿Cómo se realizan?</p> <p>La actividad principal de este espacio que es que lo comensales puedan ingerir de sus alimentos y además disfrutar su estancia en este establecimiento</p> <p>Objetos necesarios para realizar las actividades. 1.-Descripción del espacio y sus objetos. - Mesas - Sillas</p> <p>RTang Biológicos. Actividades y subactividades. ¿Qué? y ¿Cómo se realizan?</p> <p>1.-Permanencia: 10 min / 1 hora 2.- Abastecimiento: 24 personas 3.- Desecho: basura menor en general 4.- Objetos necesarios para realizar actividades: Botes de basura</p>	<p>Diagrama de Flujo.</p> <pre>graph TD; Caja([Caja]) --- Area([Área de comensales interna]); Area --- Recepcion([Recepción]);</pre>
--	---

<p>RTang Fisiológicos.</p> <p>Mencionar las leyes, reglamentos y normas con los números de los artículos que contienen estos requerimientos y en su caso colocar las medidas y proporciones correspondientes.</p> <p>1.- Largo: 10.5m 2.- Ancho: 6.5m 3.- Alto 3m 4.- Iluminación: 300 luxes 5.- Ventilación: La ventilación será natural ubicando ventanas hacia los lugares más convenientes para la ventilación del lugar como lo sugiere la enciclopedia Plazola 6.- Temperatura: 21.1°C 7.- Orientación: 8.-Ubicación: 9.- Diseño universal: Se diseñaran espacios ergonómicos para cualquier público, proporcionando una estancia cómoda para todos los usuarios, como lo dice el manual de accesibilidad universal en el capítulo 1 principios generales, en el capítulo 2 de accesibilidad en espacios públicos 10.- Protección civil: Se colocaran los señalamientos básicos en caso de algún desastre en lugares visibles 11.- INAH: 12.- IMBA: 13.- Energía Eléctrica: Instalación necesaria para contactos en algunos puntos del cuarto y la instalación de las lámparas necesarias para la iluminación del mismo, de acuerdo a las normas de CFE 14.- Suministro de agua potable: 15.- Alcantarillado: 16.- Otro:</p>
--

Antropometría Singular: tratado de las proporciones y medidas del cuerpo humano, realizarlo si se identifican aspectos particulares del usuario

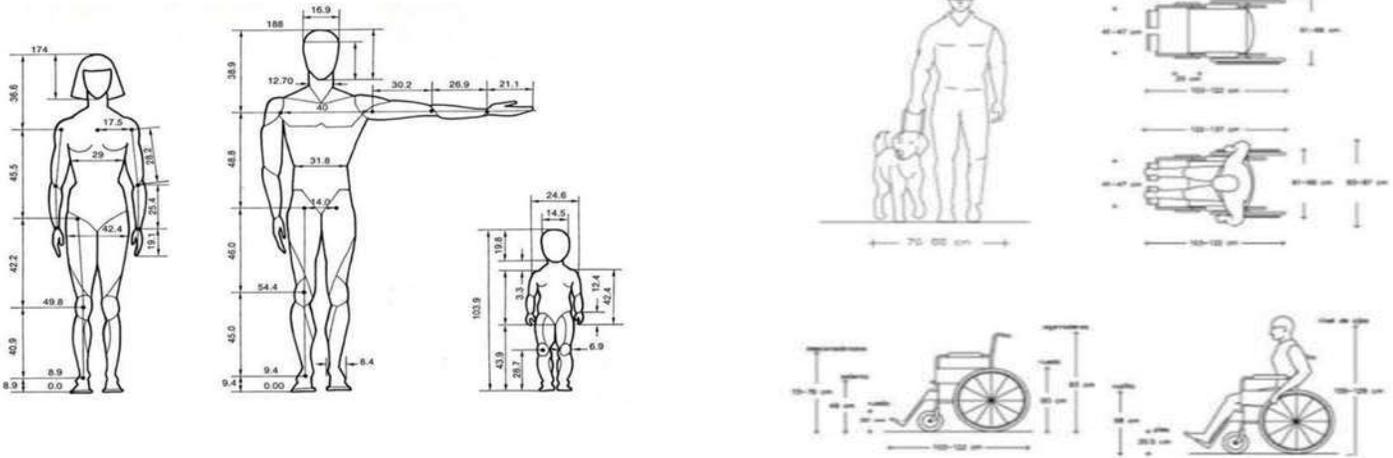

Ergonomica Singular: estudio en plantas y alzados de las proporciones y medidas del cuerpo humano en relación con los objetos necesarios para realizar sus actividades

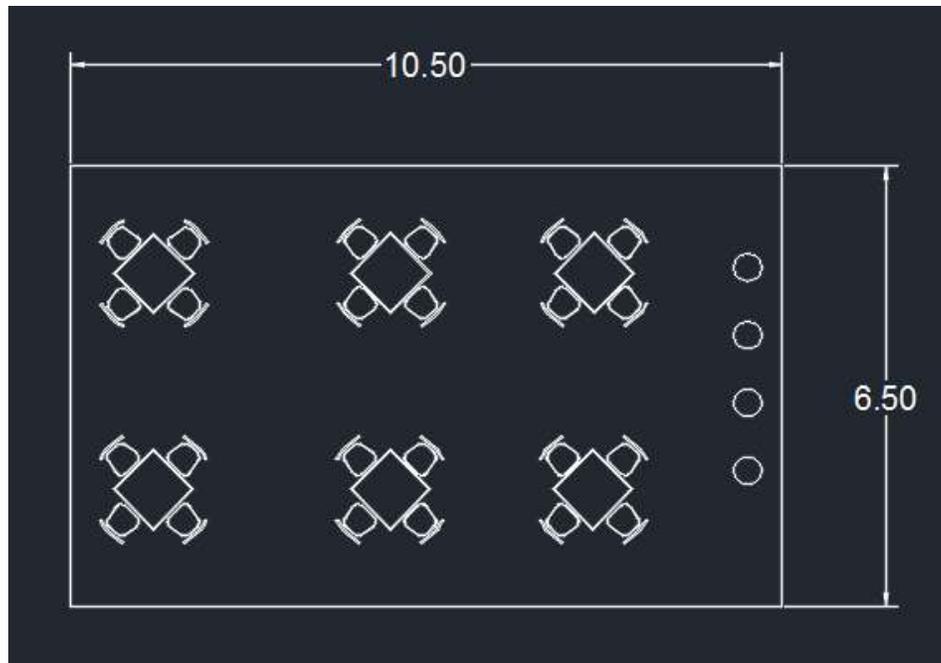

Requerimientos intangibles del usuario.



RInTang Psicológicos.

Sensaciones intangibles del espacio propiciado por la forma, signo, color y textura de sus plantas y alzados.

El área de comensales será agradable, que invite a los clientes a pasar un rato de calidad en las instalaciones, gracias a la paleta de colores característica de esta franquicia mexicana

RInTang Psicométricos.

Medidas y sensaciones intangibles del usuario en el espacio propiciadas por la forma, signo, color y textura de sus plantas y alzados.

Sera un espacio amplio y cómodo para la comodidad de los ocupantes, la altura, ventilación y colores serán parte de la experiencia en esta cafetería

Listado de acabados, proveedores y materiales.

Pisos:

- Nombre del acabado final:** PISO CERÁMICO WOODLAND RED OAK DALTILE 50 X 18 CM
- liga del proveedor en la red:**
<https://www.homedepot.com.mx/pisos/pisos-y-muros-ceramicos/pisos-ceramicos-11222-5/piso-wod-land-18x50-cm-red-oak-daltile-211580>
- Especificaciones constructivas del acabado final:** piso cerámico
- Especificaciones constructivas del acabado intermedio:** Adhesivo crest blanco
- Especificaciones constructivas del acabado inicial:** Firme de concreto F'c: 150 kg/cm² con espesor de entre 8 a 10 cm

Muros:

- Nombre del acabado final:** PINTURA VINIL ACRÍLICA PARA INTERIOR Y EXTERIOR BEREL 100 ACRYL (blanco, negro y azul)
- liga del proveedor en la red:**
<https://www.homedepot.com.mx/pinturas/pintura/pintura-de-uso-general/pintura-100-acryl-4-l-798177>
- Especificaciones constructivas del acabado final:** Pintura vinil acrílica
- Especificaciones constructivas del acabado intermedio:** aplanado fino
- Especificaciones constructivas del acabado inicial:** Muro de block de concreto asentado con mezcla de mortero y arena

Techo:

- Nombre del acabado final:** PINTURA VINIL ACRÍLICA PARA INTERIOR Y EXTERIOR BEREL 100 ACRYL (negro)
- liga del proveedor en la red:**
<https://www.homedepot.com.mx/pinturas/pintura/pintura-de-uso-general/pintura-100-acryl-4-l-798177>
- Especificaciones constructivas del acabado final:** Pintura vinil acrílica
- Especificaciones constructivas del acabado intermedio:** plafón de yeso liso
- Especificaciones constructivas del acabado inicial:** Losa de concreto armado F'c= 250 kg/cm²

RInTang Perceptuales.

Medidas y sensaciones intangibles del usuario en el espacio propiciadas por la forma, signo, color y textura de sus plantas y alzados.

Este espacio será de forma rectangular y permitirá a los usuarios visualizar la mayor parte del establecimiento, tendrá relación directa con la caja y la recepción además del área externa de comensales

Definición interior:

	color	Textura	Háptica
piso	Madera beige		Liso
	Blanco		
Muro	Negro		Liso
	Azul		
Techo:	Negro		Liso



Atributos y Requerimientos formales.


<p style="text-align: center;">AForm ajenos.</p> <p>1.- Contexto internacional:</p> <p>2.- Contexto nacional: Se utilizaran los colores característicos de la franquicia</p> <p>3.- Contexto estatal:</p> <p>4.- Contexto local:</p> <p style="text-align: center;">AForm Propios.</p> <p>1.- Colores: Blanco, Negro, Azul (colores característicos de la franquicia)</p> <p>2.- Señalética: La que solicita protección civil en caso de algún desastre, además de alguna propaganda de la franquicia</p> <p>3.- Mobiliario: Mesas, sillas y sillas para bebés</p> <p>4.- Equipo:</p> <p>5.- Dimensiones:</p>	<p style="text-align: center;">AForm Preliminares integradores.</p> <p>1.- Simetría:</p> <p>2.- Unidad:</p> <p>3.- Equilibrio: Se quiere que la integración de todos los elementos sea la adecuada, sin generar mucha saturación.</p> <p>4.- Ritmo:</p> <p>5.- Armonía: Al entrar a esta área se quiere que los usuarios se sientan bien y sientan que pueden relajarse un rato en este lugar</p> <p>6.- Repetición:</p> <p>7.- Estatismo:</p> <p>8.- Relieve:</p> <p>9.- Textura: Algunos de los muros llevan estampados o grabados característicos de la franquicia</p> <p>10.- Gradación:</p> <p>11.- Adición:</p>
<p style="text-align: center;">Desintegradores.</p> <p>1.- Asimetría: Algunos de los estampados son de diferentes tamaños y formas muy diferentes entre sí</p> <p>2.- Desequilibrio:</p> <p>3.- Arritmia:</p> <p>4.- Sustracción:</p> <p>5.- Movimiento:</p> <p>6.- Relieve:</p>	<p style="text-align: center;">Datos del espacio en el continente arquitectónico.</p> <p style="text-align: center;">Nombre: Área de comensales interna</p> <p style="text-align: center;">Número: 1</p> <p style="text-align: center;">Superficie: 68.25m²</p>

Boceto a un punto de fuga:

Boceto a dos puntos de fuga:


Área de comensales externa

Requerimientos tangibles del usuario.

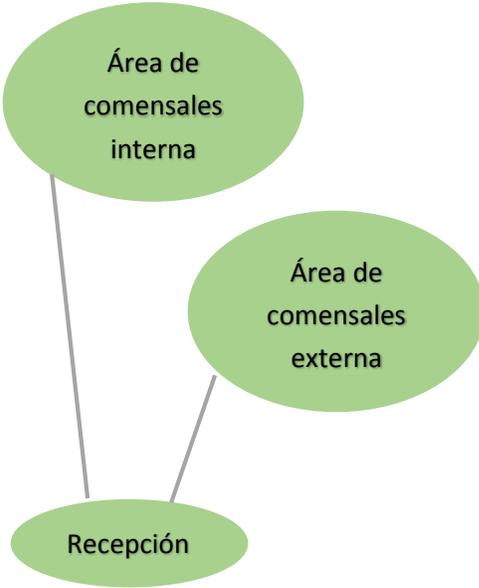
<p style="text-align: center;">RTang Operativos. Actividades y Subactividades ¿Qué? y ¿Cómo se realizan?</p> <p>La actividad principal de este espacio que es que lo comensales puedan ingerir de sus alimentos y además disfrutar su estancia en este establecimiento además de disfrutar la vista que hay de la alameda</p> <p style="text-align: center;">Objetos necesarios para realizar las actividades. 1.-Descripción del espacio y sus objetos. - Mesas -Sillas</p> <p style="text-align: center;">RTang Biológicos. Actividades y subactividades. ¿Qué? y ¿Cómo se realizan?</p> <p>1.-Permanencia: 10 min / 1 hora 2.- Abastecimiento: 24 personas 3.- Desecho: basura menor en general 4.- Objetos necesarios para realizar actividades: Botes de basura</p>	<p style="text-align: center;">Diagrama de Flujo.</p> 
---	---

<p style="text-align: center;">RTang Fisiológicos.</p> <p>Mencionar las leyes, reglamentos y normas con los números de los artículos que contienen estos requerimientos y en su caso colocar las medidas y proporciones correspondientes.</p> <p>1.- Largo: 10.5m 2.- Ancho: 6.5m 3.- Alto: 3m 4.- Iluminación: 300 luxes, aunque la iluminación en su mayoría será natural ya que esta al exterior 5.- Ventilación: Completamente natural, este espacio esta al aire libre 6.- Temperatura: 21.1°C 7.- Orientación: 8.-Ubicación: 9.- Diseño universal: Se diseñaran espacios ergonómicos para cualquier público, proporcionando una estancia cómoda para todos los usuarios, como lo dice el manual de accesibilidad universal en el capítulo 1 principios generales, en el capítulo 2 de accesibilidad en espacios públicos 10.- Protección civil: Se colocaran los señalamientos básicos en caso de algún desastre en lugares visibles 11.- INAH: 12.- IMBA: 13.- Energía Eléctrica: Instalación necesaria para contactos en algunos puntos del cuarto y la instalación de las lámparas necesarias para la iluminación del mismo, de acuerdo a las normas de CFE 14.- Suministro de agua potable: 15.- Alcantarillado: 16.- Otro:</p>

Antropometría Singular: tratado de las proporciones y medidas del cuerpo humano, realizarlo si se identifican aspectos particulares del usuario

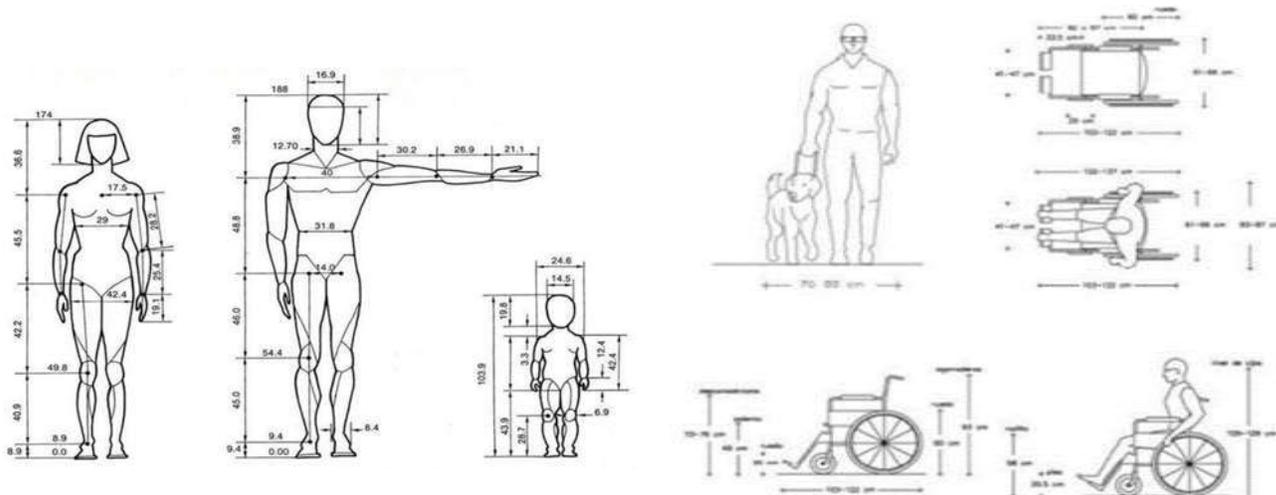

Ergonométrica Singular: estudio en plantas y alzados de las proporciones y medidas del cuerpo humano en relación con los objetos necesarios para realizar sus actividades

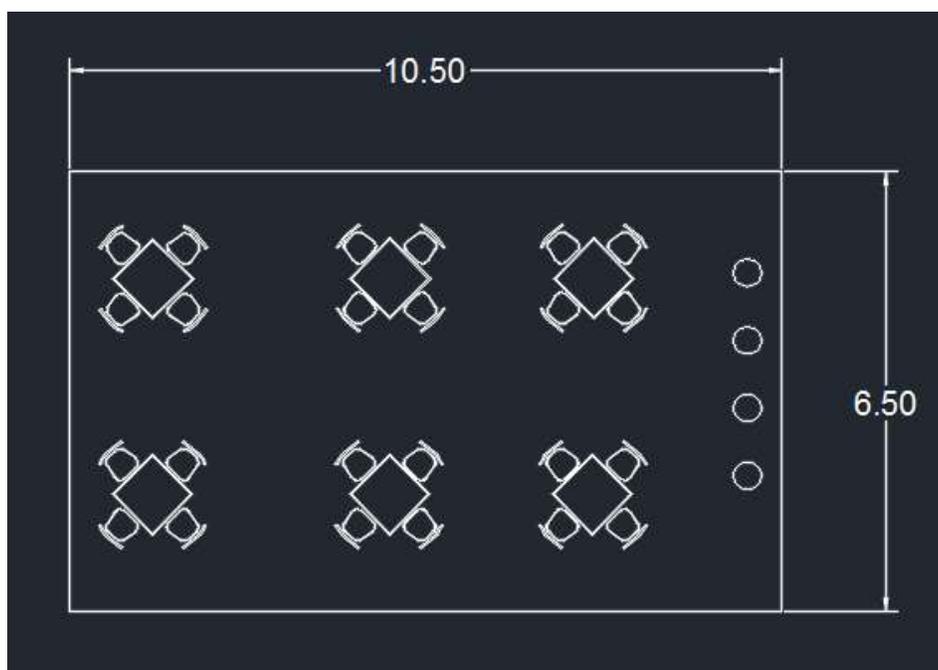

Requerimientos intangibles del usuario.



RInTang Psicológicos.

Sensaciones intangibles del espacio propiciado por la forma, signo, color y textura de sus plantas y alzados.

El área de comensales externa será agradable, que invite a los clientes a pasar un rato de calidad en las instalaciones, gracias a la paleta de colores característica de esta franquicia mexicana, este espacio llamara la atención a las personas ya que se encuentra en una buena ubicación hacia la alameda

RInTang Psicométricos.

Medidas y sensaciones intangibles del usuario en el espacio propiciadas por la forma, signo, color y textura de sus plantas y alzados.

Sera un espacio amplio y cómodo para la comodidad de los ocupantes, la ventilación, la vista y colores serán parte de la experiencia en esta cafetería

Listado de acabados, proveedores y materiales.

Pisos:

- Nombre del acabado final:** PISO CERÁMICO WOODLAND RED OAK DALTILE 50 X 18 CM
- liga del proveedor en la red:**
<https://www.homedepot.com.mx/pisos/pisos-y-muros-ceramicos/pisos-ceramicos-11222-5/piso-wod-land-18x50-cm-red-oak-daltile-211580>
- Especificaciones constructivas del acabado final:** piso cerámico
- Especificaciones constructivas del acabado intermedio:** Adhesivo crest blanco
- Especificaciones constructivas del acabado inicial:** Firme de concreto F'c: 150 kg/cm² con espesor de entre 8 a 10 cm

Muros:

- Nombre del acabado final:** PINTURA VINIL ACRÍLICA PARA INTERIOR Y EXTERIOR BEREL 100 ACRYL (blanco y azul)
- liga del proveedor en la red:**
<https://www.homedepot.com.mx/pinturas/pintura/pintura-de-uso-general/pintura-100-acryl-4-l-798177>
- Especificaciones constructivas del acabado final:** Pintura vinil acrílica
- Especificaciones constructivas del acabado intermedio:** aplanado fino
- Especificaciones constructivas del acabado inicial:** Muro de block de concreto asentado con mezcla de mortero y arena

Techo:

1.Nombre del acabado final: Techo con vigas de madera y cristal

2.liga del proveedor en la red:

<https://www.maderasmenor.com/almacen-de-maderas/vigas-de-madera/>

<https://www.megaglass.com.mx/blog/vidrios-para-techos/>

3.Especificaciones constructivas del acabado final: techo con vigas de madera y cristal

4.Especificaciones constructivas del acabado intermedio:

5.Especificaciones constructivas del acabado inicial:

RInTang Perceptuales.

Medidas y sensaciones intangibles del usuario en el espacio propiciadas por la forma, signo, color y textura de sus plantas y alzados

Este espacio se tiene pensado en de forma rectangular y permitirá a los usuarios visualizar parte del área de comensales interior pero sobre todo la vista hacia la alameda tendrá relación directa con la recepción además del área interna de comensales

Definición interior:

	color	Textura	Háptica
piso	Madera beige		Liso
Muro	Blanco		Liso
	Azul		
Techo:	Madera De pino		Áspero
	Transparente		Liso



Atributos y Requerimientos formales.


AForm ajenos.	AForm Preliminares integradores.
<p>1.- Contexto internacional:</p> <p>2.- Contexto nacional: Se utilizaran los colores característicos de la franquicia</p> <p>3.- Contexto estatal:</p> <p>4.- Contexto local:</p>	<p>1.- Simetría:</p> <p>2.- Unidad:</p> <p>3.- Equilibrio: Se quiere que la integración de todos los elementos sea la adecuada, sin generar mucha saturación.</p> <p>4.- Ritmo:</p>
<p>AForm Propios.</p> <p>1.- Colores: Blanco, Negro, Azul (característicos de la franquicia)</p> <p>2.- Señalética: La que solicita protección civil en caso de algún desastre, además de alguna propaganda de la franquicia</p> <p>3.- Mobiliario: Mesas, sillas y sillas para bebés</p> <p>4.- Equipo:</p> <p>5.- Dimensiones:</p>	<p>5.- Armonía: Al entrar a esta área se quiere que los usuarios se sientan bien y sientan que pueden relajarse un rato en este lugar</p> <p>6.- Repetición: Las vigas de madera le darán una vista más atractiva al espacio</p> <p>7.- Estatismo:</p> <p>8.- Relieve:</p> <p>9.- Textura: Algunos de los muros llevan estampados o grabados característicos de la franquicia</p> <p>10.- Gradación:</p> <p>11.- Adición:</p>
<p>Desintegradores.</p> <p>1.- Asimetría: Algunos de los estampados son de diferentes tamaños y formas muy diferentes entre si</p> <p>2.- Desequilibrio:</p> <p>3.- Arritmia:</p> <p>4.- Sustracción:</p> <p>5.- Movimiento:</p> <p>6.- Relieve:</p>	<p>Datos del espacio en el continente arquitectónico.</p> <p>Nombre: Área de comensales externa</p> <p>Número: 2</p> <p>Superficie: 68.25m²</p>

Boceto a un punto de fuga:

Boceto a dos puntos de fuga:


Recepción

Requerimientos tangibles del usuario.

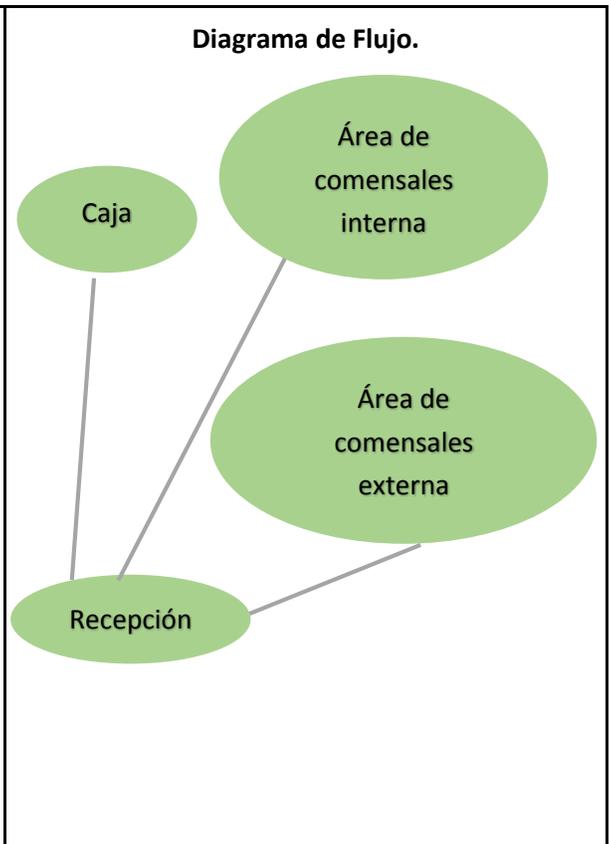
<p style="text-align: center;">RTang Operativos. Actividades y Subactividades ¿Qué? y ¿Cómo se realizan?</p> <p>Este es un espacio para recibir a los clientes y darles información si es necesario</p> <p style="text-align: center;">Objetos necesarios para realizar las actividades.</p> <p>1.-Descripción del espacio y sus objetos.</p> <ul style="list-style-type: none"> -Mostrador -Silla alta - Sillón <p style="text-align: center;">RTang Biológicos. Actividades y subactividades. ¿Qué? y ¿Cómo se realizan?</p> <p>1.-Permanencia: 10 min max</p> <p>2.- Abastecimiento: entre 3 y 5 personas</p> <p>3.- Desecho: basura menor en general</p> <p>4.- Objetos necesarios para realizar actividades: Botes de basura</p>	<p style="text-align: center;">Diagrama de Flujo.</p>  <pre> graph TD Caja([Caja]) --- Recepción([Recepción]) Recepción --- ÁreaInterna([Área de comensales interna]) Recepción --- ÁreaExterna([Área de comensales externa]) </pre>
---	--

<p style="text-align: center;">RTang Fisiológicos.</p> <p>Mencionar las leyes, reglamentos y normas con los números de los artículos que contienen estos requerimientos y en su caso colocar las medidas y proporciones correspondientes.</p> <p>1.- Largo: 4m</p> <p>2.- Ancho: 4.5</p> <p>3.- Alto: 3m</p> <p>4.- Iluminación: 300 luxes</p> <p>5.- Ventilación: La ventilación será natural ubicando ventanas hacia los lugares más convenientes para la ventilación del lugar como lo sugiere la enciclopedia Plazola</p> <p>6.- Temperatura: 21.1°C</p> <p>7.- Orientación:</p> <p>8.-Ubicación:</p> <p>9.- Diseño universal: Se diseñaran espacios ergonómicos para cualquier público, proporcionando una estancia cómoda para todos los usuarios, como lo dice el manual de accesibilidad universal en el capítulo 1 principios generales, en el capítulo 2 de accesibilidad en espacios públicos</p> <p>10.- Protección civil: Se colocaran los señalamientos básicos en caso de algún desastre en lugares visibles</p> <p>11.- INAH:</p> <p>12.- IMBA:</p> <p>13.- Energía Eléctrica: Instalación necesaria para contactos en algunos puntos del cuarto y la instalación de las lámparas necesarias para la iluminación del mismo, de acuerdo a las normas de CFE</p> <p>14.- Suministro de agua potable:</p> <p>15.- Alcantarillado:</p> <p>16.- Otro:</p>
--

Antropometría Singular: tratado de las proporciones y medidas del cuerpo humano, realizarlo si se identifican aspectos particulares del usuario

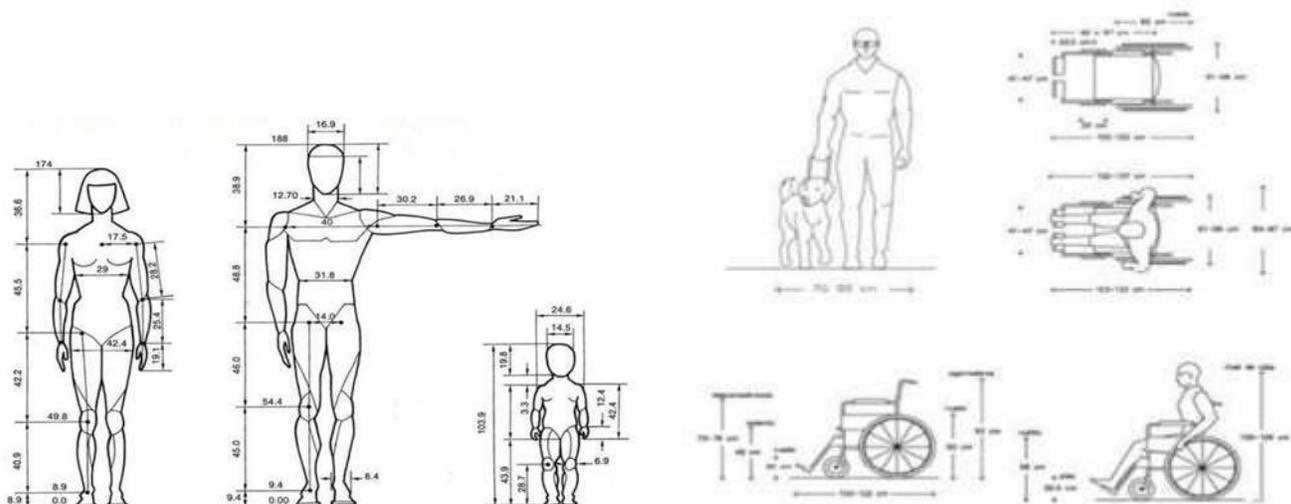

Ergonométrica Singular: estudio en plantas y alzados de las proporciones y medidas del cuerpo humano en relación con los objetos necesarios para realizar sus actividades

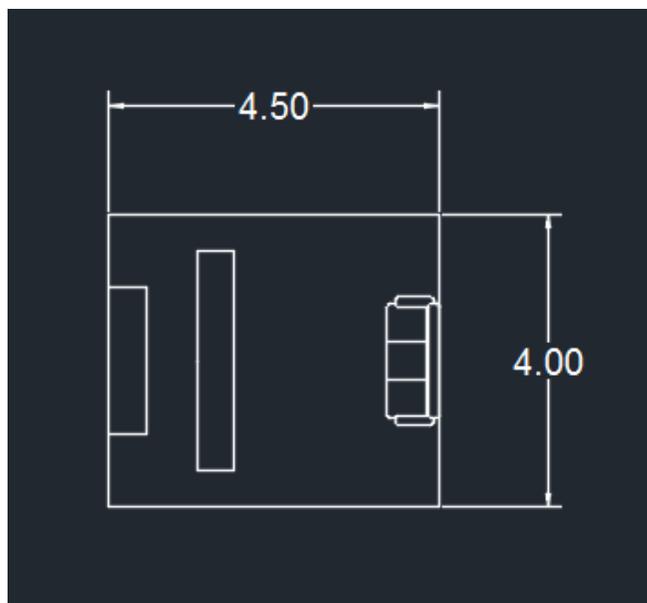

RInTang Psicológicos.

Sensaciones intangibles del espacio propiciado por la forma, signo, color y textura de sus plantas y alzados.

Este espacio incita a los clientes a querer permanecer en el establecimiento se incorpora una pequeña área de espera en caso de ser necesaria, la paleta de colores seguirá siendo la que caracteriza a la franquicia

RInTang Psicométricos.

Medidas y sensaciones intangibles del usuario en el espacio propiciadas por la forma, signo, color y textura de sus plantas y alzados.

La recepción será un espacio que brinde comodidad al entrar, los colores y el entorno atraerán al las personas

Listado de acabados, proveedores y materiales.

Pisos:

1. **Nombre del acabado final:** PISO CERÁMICO WOODLAND RED OAK DAL TILE 50 X 18 CM
2. **liga del proveedor en la red:**
<https://www.homedepot.com.mx/pisos/pisos-y-muros-ceramicos/pisos-ceramicos-11222-5/piso-wod-land-18x50-cm-red-oak-daltile-211580>
3. **Especificaciones constructivas del acabado final:** piso cerámico
4. **Especificaciones constructivas del acabado intermedio:** Adhesivo crest blanco
5. **Especificaciones constructivas del acabado inicial:** Firme de concreto F'c: 150 kg/cm2 con espesor de entre 8 a 10 cm

Muros:

1. **Nombre del acabado final:** PINTURA VINIL ACRÍLICA PARA INTERIOR Y EXTERIOR BEREL 100 ACRYL (blanco, negro y azul)
2. **liga del proveedor en la red:**
<https://www.homedepot.com.mx/pinturas/pintura/pintura-de-uso-general/pintura-100-acryl-4-l-798177>
3. **Especificaciones constructivas del acabado final:** Pintura vinil acrílica
4. **Especificaciones constructivas del acabado intermedio:** aplanado fino
5. **Especificaciones constructivas del acabado inicial:** Muro de block de concreto asentado con mezcla de mortero y arena

Techo:

1.**Nombre del acabado final:** PINTURA VINIL ACRÍLICA PARA INTERIOR Y EXTERIOR BEREL 100 ACRYL (negro)

2.**liga del proveedor en la red:**

<https://www.homedepot.com.mx/pinturas/pintura/pintura-de-uso-general/pintura-100-acryl-4-l-798177>

3.**Especificaciones constructivas del acabado final:** Pintura vinil acrílica

4.**Especificaciones constructivas del acabado intermedio:** plafón de yeso liso

5.**Especificaciones constructivas del acabado inicial:** Losa de concreto armado F'c= 250 kg/cm2

RInTang Perceptuales.

medidas y sensaciones intangibles del usuario en el espacio propiciadas por la forma, signo, color y textura de sus plantas y alzados.

Desde este espacio se podrán visualizar las áreas principales de este establecimiento ya que estará ubicado de forma diagonal

Definición interior:

	color	Textura	Háptica
piso	Madera beige		Liso
	Blanco		
Muro	Negro		Liso
	Azul		
Techo:	Negro		Liso



Atributos y Requerimientos formales.

<p style="text-align: center;">AForm ajenos.</p> <p>1.- Contexto internacional:</p> <p>2.- Contexto nacional: Se utilizaran los colores característicos de la franquicia</p> <p>3.- Contexto estatal:</p> <p>4.- Contexto local:</p> <p style="text-align: center;">AForm Propios.</p> <p>1.- Colores: Blanco, Negro, Azul (colores característicos de la franquicia)</p> <p>2.- Señalética: La que solicita protección civil en caso de algún desastre, además de alguna propaganda de la franquicia</p> <p>3.- Mobiliario:</p> <p>4.- Equipo:</p> <p>5.- Dimensiones:</p>	<p style="text-align: center;">AForm Preliminares integradores.</p> <p>1.- Simetría:</p> <p>2.- Unidad:</p> <p>3.- Equilibrio: Se quiere que la integración de todos los elementos sea la adecuada, sin generar mucha saturación.</p> <p>4.- Ritmo:</p> <p>5.- Armonía: Al entrar a esta área se quiere que los usuarios se sientan bien y sientan que pueden relajarse un rato en este lugar</p> <p>6.- Repetición:</p> <p>7.- Estatismo:</p> <p>8.- Relieve:</p> <p>9.- Textura: Algunos de los muros llevan estampados o grabados característicos de la franquicia</p> <p>10.- Gradación:</p> <p>11.- Adición:</p>
<p style="text-align: center;">Desintegradores.</p> <p>1.- Asimetría: Algunos de los estampados son de diferentes tamaños y formas muy diferentes entre si</p> <p>2.- Desequilibrio:</p> <p>3.- Arritmia:</p> <p>4.- Sustracción:</p> <p>5.- Movimiento:</p> <p>6.- Relieve:</p>	<p style="text-align: center;">Datos del espacio en el continente arquitectónico.</p> <p style="text-align: center;">Nombre: Recepción</p> <p style="text-align: center;">Número: 3</p> <p style="text-align: center;">Superficie: 18m</p>

Boceto a un punto de fuga:

Boceto a dos puntos de fuga:


4.- Caja y área de entrega a clientes

Requerimientos tangibles del usuario.


<p style="text-align: center;">RTang Operativos. Actividades y Subactividades ¿Qué? y ¿Cómo se realizan?</p> <p>La actividad principal de este espacio es tomar las ordenes de los clientes y así mismo cobrar por los alimentos, así mismo recogerlos cuando estén listos</p> <p style="text-align: center;">Objetos necesarios para realizar las actividades.</p> <p style="text-align: center;">1.-Descripción del espacio y sus objetos. -Caja registradora - Barra -Mostradores</p> <p style="text-align: center;">RTang Biológicos. Actividades y subactividades. ¿Qué? y ¿Cómo se realizan?</p> <p>1.-Permanencia: de 5 a 10 min max 2.- Abastecimiento: De 2 a 3 personas por turno 3.- Desecho: Basura menor en general 4.- Objetos necesarios para realizar actividades: Botes de basura</p>	<p style="text-align: center;">Diagrama de Flujo.</p>  <pre> graph TD A([Área de entrega]) --- B([Caja]) </pre>
---	---

<p style="text-align: center;">RTang Fisiológicos.</p> <p>Mencionar las leyes, reglamentos y normas con los números de los artículos que contienen estos requerimientos y en su caso colocar las medidas y proporciones correspondientes.</p> <p>1.- Largo: 3m 2.- Ancho: 2m 3.- Alto: 3m 4.- Iluminación: 300 luxes 5.- Ventilación: La ventilación será natural ubicando ventanas hacia los lugares más convenientes para la ventilación del lugar como lo sugiere la enciclopedia Plazola 6.- Temperatura: 21.1°C 7.- Orientación: 8.-Ubicación: 9.- Diseño universal: Se diseñaran espacios ergonómicos para cualquier público, proporcionando una estancia cómoda para todos los usuarios, como lo dice el manual de accesibilidad universal en el capítulo 1 principios generales, en el capítulo 2 de accesibilidad en espacios públicos 10.- Protección civil: 11.- INAH: 12.- IMBA: 13.- Energía Eléctrica: Instalación necesaria para contactos en algunos puntos del cuarto y la instalación de las lámparas necesarias para la iluminación del mismo, de acuerdo a las normas de CFE 14.- Suministro de agua potable: 15.- Alcantarillado: 16.- Otro:</p>
--

Antropometría Singular: tratado de las proporciones y medidas del cuerpo humano, realizarlo si se identifican aspectos particulares del usuario

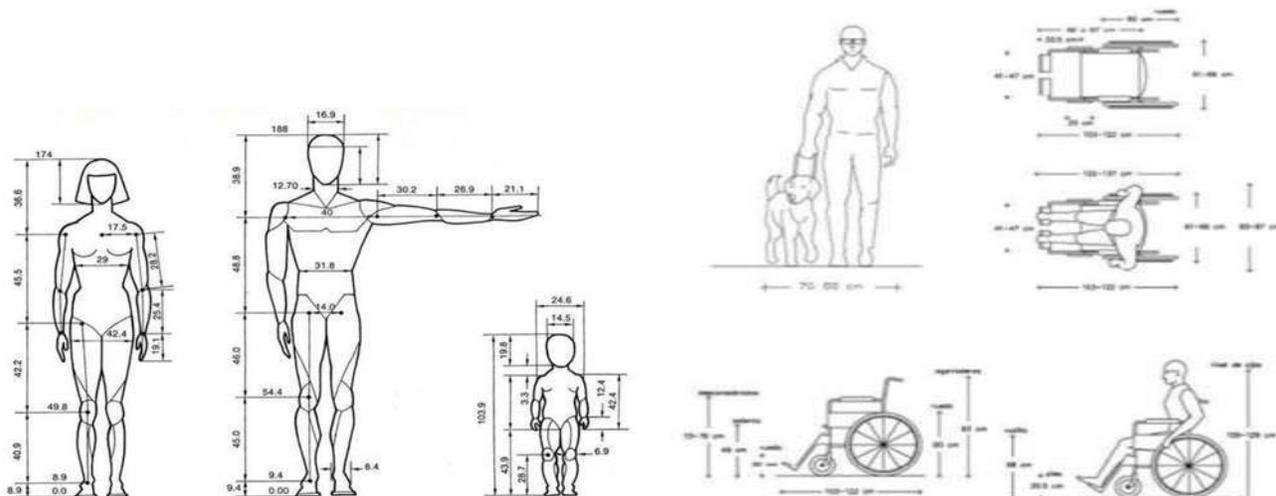

Ergonomica Singular: estudio en plantas y alzados de las proporciones y medidas del cuerpo humano en relación con los objetos necesarios para realizar sus actividades

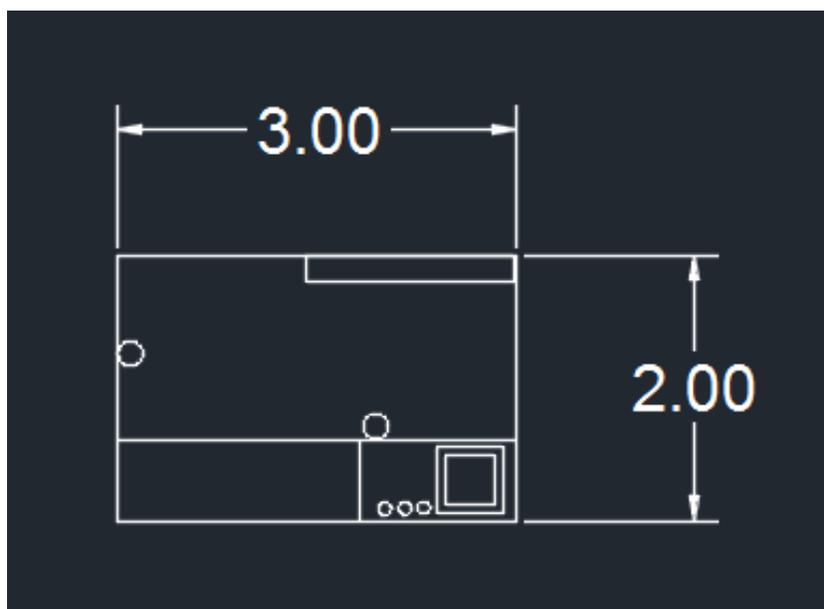

Requerimientos intangibles del usuario.

RInTang Psicológicos.

Sensaciones intangibles del espacio propiciado por la forma, signo, color y textura de sus plantas y alzados.

El espacio será practico y eficiente, al igual que los otros espacios este contara con la misma paleta de colores y su forma permitirá que todo sea de forma rápida y ordenada

RInTang Psicométricos.

Medidas y sensaciones intangibles del usuario en el espacio propiciadas por la forma, signo, color y textura de sus plantas y alzados.

Los colores de la franquicia siguen teniendo el mismo propósito, que los clientes se sienta a gusto en las instalaciones y formen parte de la experiencia, además la forma de este espacio será de lata forma que sea eficiente

Listado de acabados, proveedores y materiales.

Pisos:

- Nombre del acabado final:** PISO CERÁMICO WOODLAND RED OAK DALTILE 50 X 18 CM
- liga del proveedor en la red:**
<https://www.homedepot.com.mx/pisos/pisos-y-muros-ceramicos/pisos-ceramicos-11222-5/piso-wod-land-18x50-cm-red-oak-daltile-211580>
- Especificaciones constructivas del acabado final:** piso cerámico
- Especificaciones constructivas del acabado intermedio:** Adhesivo crest blanco
- Especificaciones constructivas del acabado inicial:** Firme de concreto F'c: 150 kg/cm² con espesor de entre 8 a 10 cm

Muros:

- Nombre del acabado final:** PINTURA VINIL ACRÍLICA PARA INTERIOR Y EXTERIOR BEREL 100 ACRYL (blanco, negro y azul)
- liga del proveedor en la red:**
<https://www.homedepot.com.mx/pinturas/pintura/pintura-de-uso-general/pintura-100-acryl-4-l-798177>
- Especificaciones constructivas del acabado final:** Pintura vinil acrílica
- Especificaciones constructivas del acabado intermedio:** aplanado fino
- Especificaciones constructivas del acabado inicial:** Muro de block de concreto asentado con mezcla de mortero y arena

Techo:

- Nombre del acabado final:** PINTURA VINIL ACRÍLICA PARA INTERIOR Y EXTERIOR BEREL 100 ACRYL (negro)
- liga del proveedor en la red:**
<https://www.homedepot.com.mx/pinturas/pintura/pintura-de-uso-general/pintura-100-acryl-4-l-798177>
- Especificaciones constructivas del acabado final:** Pintura vinil acrílica
- Especificaciones constructivas del acabado intermedio:** plafón de yeso liso
- Especificaciones constructivas del acabado inicial:** Losa de concreto armado F'c= 250 kg/cm²

RInTang Perceptuales.

medidas y sensaciones intangibles del usuario en el espacio propiciadas por la forma, signo, color y textura de sus plantas y alzados.

Tendrá un espacio lineal para permitir la buena funcionalidad de este espacio, permitirá la visualización de la gran parte del establecimiento de esta forma los comensales podrán elegir donde ingerir sus alimentos de una forma cómoda.

Definición interior:

	color	Textura	Háptica
piso	Madera beige		Liso
	Blanco		
Muro	Negro		Liso
	Azul		
Techo:	Negro		Liso




Atributos y Requerimientos formales.

AForm ajenos.	AForm Preliminares integradores.
<p>1.- Contexto internacional:</p> <p>2.- Contexto nacional: Se utilizaran los colores de la franquicia</p> <p>3.- Contexto estatal:</p> <p>4.- Contexto local:</p>	<p>1.- Simetría:</p> <p>2.- Unidad:</p> <p>3.- Equilibrio: Se quiere que la integración de todos los elementos sea la adecuada, sin generar mucha saturación.</p> <p>4.- Ritmo:</p> <p>5.- Armonía: Al estar en esta área se quiere que los usuarios se sientan bien y sientan que pueden relajarse un rato en este lugar</p> <p>6.- Repetición:</p> <p>7.- Estatismo: Este espacio prácticamente no se va a mover por lo cual se debe procurar tener siempre buena vista y ser accesible</p> <p>8.- Relieve:</p> <p>9.- Textura: Al entrar a esta área se quiere que los usuarios se sientan bien y sientan que pueden relajarse un rato en este lugar</p> <p>10.- Gradación:</p> <p>11.- Adición:</p>
<p>AForm Propios.</p> <p>1.- Colores: Blanco, Negro, Azul (colores característicos de la franquicia)</p> <p>2.- Señalética: La que solicita protección civil en caso de algún desastre, además de alguna propaganda de la franquicia</p> <p>3.- Mobiliario:</p> <p>4.- Equipo:</p> <p>5.- Dimensiones:</p>	<p>Datos del espacio en el continente arquitectónico.</p> <p>Nombre: Caja y área de entrega a clientes</p> <p>Número: 4</p> <p>Superficie: 6m²</p>
<p>Desintegradores.</p> <p>1.- Asimetría: Algunos de los estampados son de diferentes tamaños y formas muy diferentes entre si</p> <p>2.- Desequilibrio:</p> <p>3.- Arritmia:</p> <p>4.- Sustracción:</p> <p>5.- Movimiento:</p> <p>6.- Relieve:</p>	


Boceto a un punto de fuga:

Boceto a dos puntos de fuga:

Antropometría Singular: tratado de las proporciones y medidas del cuerpo humano, realizarlo si se identifican aspectos particulares del usuario

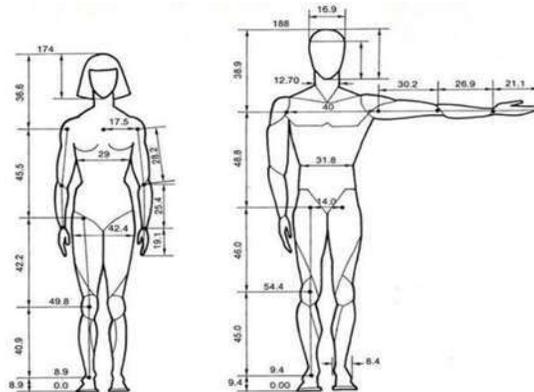

Ergonomica Singular: estudio en plantas y alzados de las proporciones y medidas del cuerpo humano en relación con los objetos necesarios para realizar sus actividades

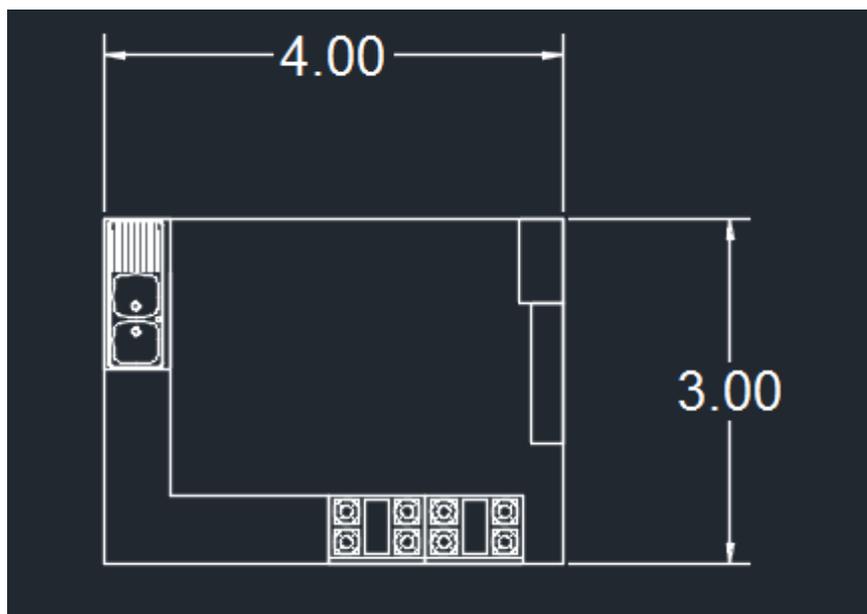

Requerimientos intangibles del usuario.

RInTang Psicológicos.

Sensaciones intangibles del espacio propiciado por la forma, signo, color y textura de sus plantas y alzados.

Los trabajadores tendrán todo lo necesario para desempeñar su trabajo de manera óptima, la paleta de colores será algo más tranquila pero con el mismo toque característico de la franquicia

RInTang Psicométricos.

Medidas y sensaciones intangibles del usuario en el espacio propiciadas por la forma, signo, color y textura de sus plantas y alzados.

Los ocupantes tendrán un área de trabajo agradable ya que pasaran gran parte del día en este espacio, se tratara que los colores sean los adecuados para estimular su desempeño laboral

Listado de acabados, proveedores y materiales.

Pisos:

- Nombre del acabado final:** PISO CERÁMICO THASSOS TRAVERTINE ROMAN
- liga del proveedor en la red:**
<https://www.homedepot.com.mx/pisos/pisos-y-muros-ceramicos/pisos-ceramicos-11222-5/piso-thassos-trv-40x60-roman-144-m2-115830>
- Especificaciones constructivas del acabado final:**
Piso cerámico
- Especificaciones constructivas del acabado intermedio:** Adhesivo interceramic premium
- Especificaciones constructivas del acabado inicial:** Firme de concreto F'c: 150 kg/cm² con espesor de entre 8 a 10 cm

Muros:

- Nombre del acabado final: Spirit White 25 x 40
- liga del proveedor en la red:
https://interceramic.com/mx_278VWPA/spirit.html
- Especificaciones constructivas del acabado final: Azulejo
- Especificaciones constructivas del acabado intermedio: Pega azulejo
- Especificaciones constructivas del acabado inicial: Muro de block de concreto asentado con mezcla de mortero y arena

Techo:

1.Nombre del acabado final: PINTURA VINIL ACRÍLICA PARA INTERIOR Y EXTERIOR BEREL 100 ACRYL (negro)

2.liga del proveedor en la red:

<https://www.homedepot.com.mx/pinturas/pintura/pintura-de-uso-general/pintura-100-acryl-4-l-798177>

3.Especificaciones constructivas del acabado final: Pintura vinil acrílica

4.Especificaciones constructivas del acabado intermedio: plafón de yeso liso

5.Especificaciones constructivas del acabado inicial: Losa de concreto armado F'c= 250 kg/cm²

RInTang Perceptuales.

Medidas y sensaciones intangibles del usuario en el espacio propiciadas por la forma, signo, color y textura de sus plantas y alzados.

Todas las áreas de este espacio serán visibles para poder realizar el trabajo de manera eficiente

Definición interior:

	color	Textura	Háptica
piso	Beige		Liso
muro	Beige		Rugoso
Techo	Negro		Liso



Atributos y Requerimientos formales.


<p style="text-align: center;">AForm ajenos.</p> <p>1.- Contexto internacional:</p> <p>2.- Contexto nacional: Se utilizaran los colores</p> <p>3.- Contexto estatal:</p> <p>4.- Contexto local:</p> <p style="text-align: center;">AForm Propios.</p> <p>1.- Colores: La paleta de colores en más suave a la que es característica de la franquicia ya que no se quiere que los trabajadores se sientan muy saturados</p> <p>2.- Señalética: La que solicita protección civil en caso de algún desastre</p> <p>3.- Mobiliario:</p> <p>4.- Equipo:</p> <p>5.- Dimensiones:</p> <p style="text-align: center;">Desintegradores.</p> <p>1.- Asimetría:</p> <p>2.- Desequilibrio:</p> <p>3.- Arritmia:</p> <p>4.- Sustracción:</p> <p>5.- Movimiento:</p> <p>6.- Relieve:</p>	<p style="text-align: center;">AForm Preliminares integradores.</p> <p>1.- Simetría:</p> <p>2.- Unidad:</p> <p>3.- Equilibrio: Se quiere que la integración de todos los elementos sea la adecuada</p> <p>4.- Ritmo:</p> <p>5.- Armonía:</p> <p>6.- Repetición:</p> <p>7.- Estatismo:</p> <p>8.- Relieve: Los muros tienen pequeñas ondas que resaltan</p> <p>9.- Textura: Los muros cuentan con una textura un poco rugosa lo que da una sensación diferente en el espacio</p> <p>10.- Gradación:</p> <p>11.- Adición:</p>
	<p style="text-align: center;">Datos del espacio en el continente arquitectónico.</p> <p style="text-align: center;">Nombre: Cocina</p> <p style="text-align: center;">Número: 5</p> <p style="text-align: center;">Superficie: 12m2</p>

Boceto a un punto de fuga:

Boceto a dos puntos de fuga:


Sanitarios

Requerimientos tangibles del usuario.

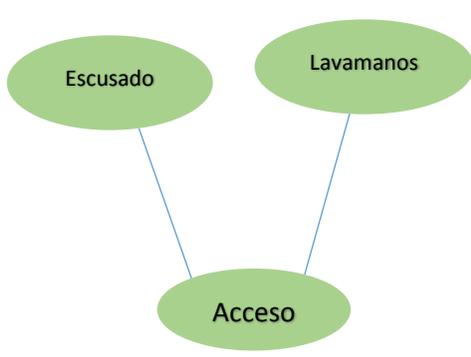
<p style="text-align: center;">RTang Operativos. Actividades y Subactividades ¿Qué? y ¿Cómo se realizan?</p> <p>Este es un espacio para que tanto clientes como empleados puedan realizar sus necesidades fisiológicas por separado.</p> <p style="text-align: center;">Objetos necesarios para realizar las actividades.</p> <p>1.-Descripción del espacio y sus objetos.</p> <ul style="list-style-type: none"> -W.C. -Lavamanos - Espejo <p style="text-align: center;">RTang Biológicos. Actividades y subactividades. ¿Qué? y ¿Cómo se realizan?</p> <p>1.-Permanencia: 15 min max</p> <p>2.- Abastecimiento: Diariamente</p> <p>3.- Desecho: basura orgánica</p> <p>4.- Objetos necesarios para realizar actividades: Botes de basura</p>	<p style="text-align: center;">Diagrama de Flujo.</p>  <pre> graph TD A([Escusado]) --- B([Acceso]) C([Lavamanos]) --- B </pre>
---	---

<p style="text-align: center;">RTang Fisiológicos.</p> <p>Mencionar las leyes, reglamentos y normas con los números de los artículos que contienen estos requerimientos y en su caso colocar las medidas y proporciones correspondientes.</p> <p>1.- Largo: 8m</p> <p>2.- Ancho: 4m</p> <p>3.- Alto: 3.00m</p> <p>4.- Iluminación: 300 Lx</p> <p>5.- Ventilación: Natural y asistida por electrodomésticos</p> <p>6.- Temperatura: 21.1° C</p> <p>7.- Orientación: Nor-Este</p> <p>8.-Ubicación:</p> <p>9.- Diseño universal: Se diseñaran espacios ergonómicos para cualquier público. Proporcionando una estancia cómoda para todos los usuarios, como se menciona en el manual de accesibilidad</p> <p>10.- Protección civil: Se colocarán los señalamientos básicos a modo de que sean visibles en caso de algún desastre.</p> <p>11.- INAH:</p> <p>12.- IMBA:</p> <p>13.- Energía Eléctrica: Instalación necesaria para contactos en algunos puntos del cuarto y la instalación de las lámparas necesarias para la iluminación del mismo, de acuerdo a las normas de CFE.</p> <p>14.- Suministro de agua potable: El suministro corre a cargo de la red municipal, de donde será tomada y registrada.</p> <p>15.- Alcantarillado: El sistema de drenaje está conectado al alcantarillado, perteneciente al servicio de infraestructura municipal</p> <p>16.- Otro:</p>
--

Antropometría Singular: Tratado de las proporciones y medidas del cuerpo humano, realizarlo si se identifican aspectos particulares del usuario.

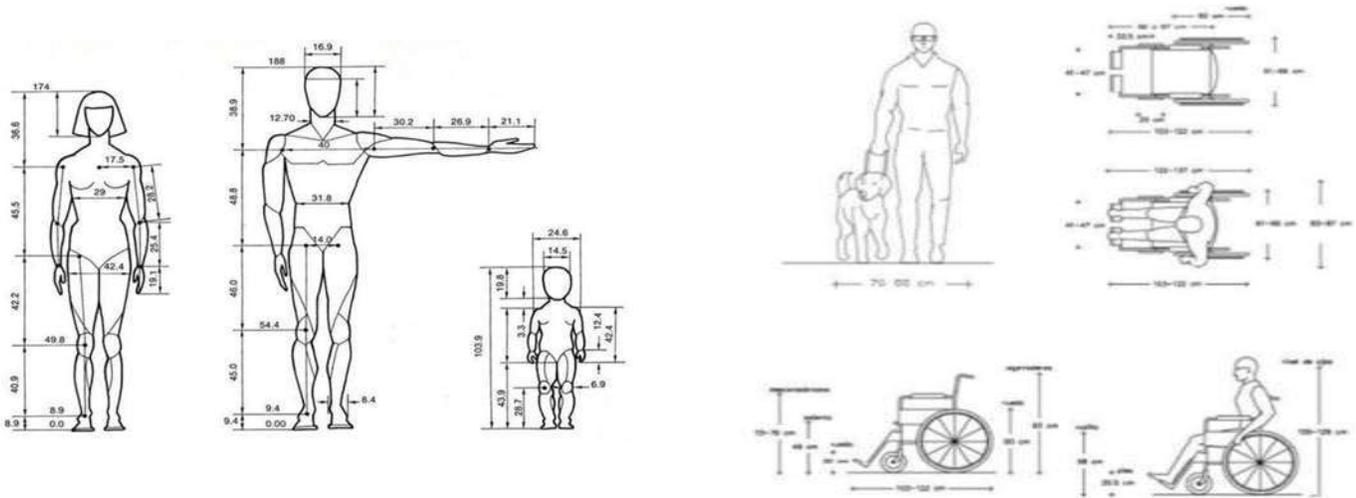

Ergonomica Singular: Estudio en plantas y alzados de las proporciones y medidas del cuerpo humano en relación con los objetos necesarios para realizar sus actividades

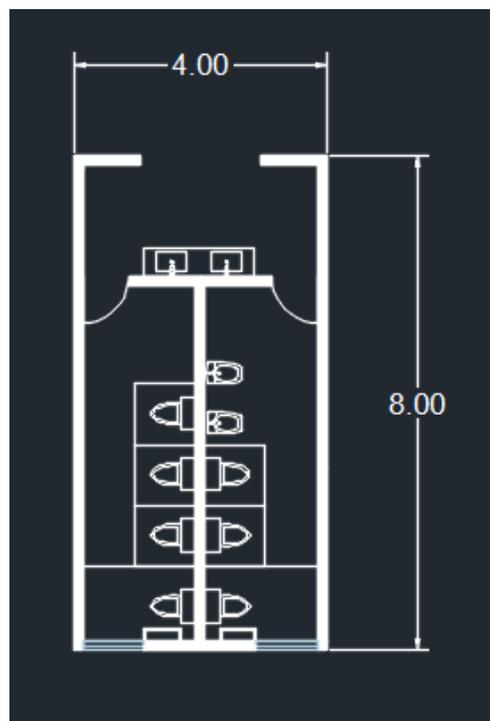

Requerimientos intangibles del usuario.



RInTang Psicológicos.

Sensaciones intangibles del espacio propiciado por la forma, signo, color y textura de sus plantas y alzados.

A pesar de ser un espacio de servicio, no niega la posibilidad de ser un lugar de disfrute. Gracias al adecuado uso de diferentes texturas.

RInTang Psicométricos.

Medidas y sensaciones intangibles del usuario en el espacio propiciadas por la forma, signo, color y textura de sus plantas y alzados.

Espacio abierto, que resulta cómodo al mismo tiempo que no niega la privacidad ni la intimidad.

Listado de acabados, proveedores y materiales.

Pisos:

- Nombre del acabado final:** AZULEJO CERÁMICO ASTON IVORY 31 X 61 CM
- liga del proveedor en la red:**
<https://www.homedepot.com.mx/pisos/pisos-y-muros-ceramicos/muros-ceramicos-49008-5/muro-ceramico-aston-31x61-ivory-151-m2-cja-137402>
- Especificaciones constructivas del acabado final:** Piso cerámico
- Especificaciones constructivas del acabado intermedio:** Pegazulejo
- Especificaciones constructivas del acabado inicial:** Firme de concreto $F'c = 150\text{kg/cm}^2$ con espesor de entre 8-10cm

Muros:

- Nombre del acabado final:** PINTURA VINIL ACRÍLICA PARA INTERIOR Y PARA EXTERIOR BEREL 100 ACRYL (blanco y azul)
- liga del proveedor en la red:**
<https://www.homedepot.com.mx/pinturas/pintura/pintura-de-uso-general/pintura-100-acrilica-19-l-tint-798126>
- Especificaciones constructivas del acabado final:** Pintura vinil acrílica
- Especificaciones constructivas del acabado intermedio:** Aplanado fino
- Especificaciones constructivas del acabado inicial:** Muro de block de concreto asentado con mezcla de mortero y arena

Techo:

1.Nombre del acabado final: PINTURA VINIL ACRÍLICA PARA INTERIOR Y EXTERIOR BEREL 100 ACRYL (negro)

2.liga del proveedor en la red:

<https://www.homedepot.com.mx/pinturas/pintura/pintura-de-uso-general/pintura-100-acryl-4-l-798177>

3.Especificaciones constructivas del acabado final: Pintura vinil acrílica

4.Especificaciones constructivas del acabado intermedio: lafón de yeso liso

5.Especificaciones constructivas del acabado inicial: Losa de concreto armado $F'c = 250\text{ kg/cm}^2$

RInTang Perceptuales.

Medidas y sensaciones intangibles del usuario en el espacio propiciadas por la forma, signo, color y textura de sus plantas y alzados.

Los baños operan de manera lineal, por ende, este será el mismo recorrido observable.

Definición interior:

	color	Textura	Háptica
piso	Ivory		Liso
Muro	Blanco		Liso
	Azul		
Techo:	Negro		Liso



Atributos y Requerimientos formales

AForm ajenos.	AForm Preliminares integradores.
<p>1.- Contexto internacional: Usado para necesidades fisiológicas</p> <p>2.- Contexto nacional: Se utilizan los colores característicos de la franquicia</p> <p>3.- Contexto estatal: Responde al reglamento pertinente (NTC)</p> <p>4.- Contexto local: Responde al reglamento municipal</p>	<p>1.- Simetría: En función de espacios de igual proporción</p> <p>2.- Unidad:</p> <p>3.- Equilibrio:</p> <p>4.- Ritmo: De acuerdo a la repetición de módulos internos</p> <p>5.- Armonía:</p> <p>6.- Repetición: Se repiten los bloques internos de cada sanitario</p> <p>7.- Estatismo: El espacio carece de dinámica, ya que el mobiliario es fijo en su mayoría</p> <p>8.- Relieve:</p> <p>9.- Textura:</p> <p>10.- Gradación:</p> <p>11.- Adición:</p>
<p style="text-align: center;">AForm Propios.</p> <p>1.- Colores: Blanco, Negro, Azul (Tomados de la franquicia)</p> <p>2.- Señalética: La solicitada por protección civil en caso de algún desastre, además de alguna propaganda de la franquicia</p> <p>3.- Mobiliario: Lavamanos, escusado</p> <p>4.- Equipo:</p> <p>5.- Dimensiones:</p>	<p style="text-align: center;">Datos del espacio en el continente arquitectónico.</p> <p style="text-align: center;">Nombre: Sanitarios</p> <p style="text-align: center;">Número: 6</p> <p style="text-align: center;">Superficie: 32m²</p>
<p style="text-align: center;">Desintegradores.</p> <p>1.- Asimetría: algunos de los estampado son de diferentes tamaños y formas muy diferentes entre sí.</p> <p>2.- Desequilibrio:</p> <p>3.- Arritmia:</p> <p>4.- Sustracción:</p> <p>5.- Movimiento:</p> <p>6.- Relieve:</p>	

Boceto a un punto de fuga:

Boceto a dos puntos de fuga:




Bodega

Requerimientos tangibles del usuario.


<p style="text-align: center;">RTang Operativos.</p> <p style="text-align: center;">Actividades y Subactividades ¿Qué? y ¿Cómo se realizan?</p> <p>Tiene el objetivo de resguardar materiales e insumo.</p> <p style="text-align: center;">Objetos necesarios para realizar las actividades.</p> <p>1.-Descripción del espacio y sus objetos</p> <ul style="list-style-type: none"> -Almacenes -Archiveros -Silla <p style="text-align: center;">RTang Biológicos.</p> <p style="text-align: center;">Actividades y subactividades. ¿Qué? y ¿Cómo se realizan?</p> <p>1.-Permanencia: 10 min</p> <p>2.- Abastecimiento: Depende la cantidad de proveedores</p> <p>3.- Desecho: Basura menor</p> <p>4.- Otro:</p>	<p style="text-align: center;">Diagrama de Flujo.</p> <pre> graph TD A(Estantes) --- B(Acceso) C(Anaqueles) --- B </pre>
---	---

<p style="text-align: center;">RTang Fisiológicos.</p> <p>Mencionar las leyes, reglamentos y normas con los números de los artículos que contienen estos requerimientos y en su caso colocar las medidas y proporciones correspondientes.</p> <p>1.- Largo: 4m</p> <p>2.- Ancho: 4m</p> <p>3.- Alto: 2.50</p> <p>4.- Iluminación: 300 Lx</p> <p>5.- Ventilación: Natural y asistida por electrodomésticos</p> <p>6.- Temperatura: 21.1°C promedio</p> <p>7.- Orientación: Nor-Este</p> <p>8.-Ubicación:</p> <p>9.- Diseño universal: Espacios ergonómicos para cualquier público. Proporcionando una estancia cómoda para todos los usuarios.</p> <p>10.- Protección civil: Contará con los señalamientos básicos indicados por normativa.</p> <p>11.- INAH:</p> <p>12.- IMBA:</p> <p>13.- Energía Eléctrica: Instalación necesaria para contactos estratégicamente colocados, con la instalación requerida acorde a la normativa de CFE</p> <p>14.- Suministro de agua potable:</p> <p>15.- Alcantarillado:</p> <p>16.- Otro:</p>

Antropometría Singular: tratado de las proporciones y medidas del cuerpo humano, realizarlo si se identifican aspectos particulares del usuario

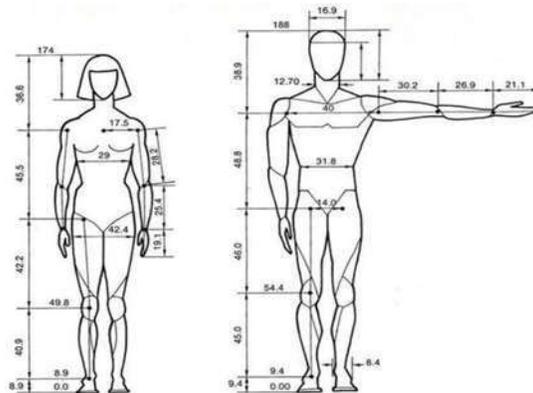

Ergonomica Singular: estudio en plantas y alzados de las proporciones y medidas del cuerpo humano en relación con los objetos necesarios para realizar sus actividades

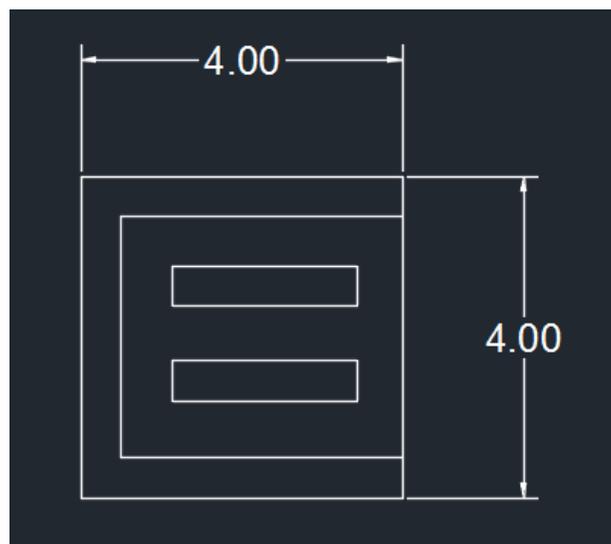

Requerimientos intangibles del usuario.

RInTang Psicológicos.

Sensaciones intangibles del espacio propiciado por la forma, signo, color y textura de sus plantas y alzados.

Al ser un área privada, su acceso y uso está limitado a los empleados. Su estancia será corta y por ende, tendrá una importancia menor. Sin embargo, deberá estar incluido y acompañará al contexto.

RInTang Psicométricos.

Medidas y sensaciones intangibles del usuario en el espacio propiciadas por la forma, signo, color y textura de sus plantas y alzados.

Espacio amplio y grande, integrado visualmente con el resto de los espacios.

Listado de acabados, proveedores y materiales.

Pisos:

- Nombre del acabado final:** PISO PORCELANATO NOBU 30x30 GRIS
- Liga del proveedor en la red:**
<https://www.homedepot.com.mx/pisos/pisos-porcelanatos/porcelanato-nobu-193x893-gris-155-m2-163156>
- Especificaciones constructivas del acabado final:** PORELANATO
- Especificaciones constructivas del acabado intermedio:** Adhesivo crest blanco
- Especificaciones constructivas del acabado inicial:** Firme de concreto F'c: 150 kg/cm2 con espesor de entre 8 a 10 cm

Muros:

- Nombre del acabado final:** PINTURA VINIL ACRÍLICA PARA INTERIOR Y EXTERIOR BEREL 100 ACRYL (blanco y azul)
- liga del proveedor en la red:**
<https://www.homedepot.com.mx/pinturas/pintura/pintura-de-uso-general/pintura-100-acryl-4-l-798177>
- Especificaciones constructivas del acabado final:** Pintura vinil acrílica
- Especificaciones constructivas del acabado intermedio:** aplanado fino
- Especificaciones constructivas del acabado inicial:** Muro de block de concreto asentado con mezcla de mortero y arena

Techo:

- Nombre del acabado final:** PINTURA VINIL ACRÍLICA PARA INTERIOR Y EXTERIOR BEREL 100 ACRYL (blanco)
- liga del proveedor en la red:**
<https://www.homedepot.com.mx/pinturas/pintura/pintura-de-uso-general/pintura-100-acryl-4-l-798177>
- Especificaciones constructivas del acabado final:** Pintura vinil acrílica
- Especificaciones constructivas del acabado intermedio:** plafón de yeso liso
- Especificaciones constructivas del acabado inicial:** Losa de concreto armado F'c= 250 kg/cm2

RInTang Perceptuales.

Medidas y sensaciones intangibles del usuario en el espacio propiciadas por la forma, signo, color y textura de sus plantas y alzados.

Los baños operan de manera lineal, por ende, este será el mismo recorrido observable.

Definición interior:

	color	Textura	Háptica
piso	Gris		Liso
Muro	Blanco		Liso
Techo:	Blanco		Liso




Atributos y Requerimientos formales.

AForm ajenos.	AForm Preliminares integradores.
<p>1.- Contexto internacional: Sirven como almacenes y resguardo</p> <p>2.- Contexto nacional: Toma los colores característicos de la franquicia</p> <p>3.- Contexto estatal: Utiliza el reglamento pertinente (NTC)</p> <p>4.- Contexto local: Responde al reglamento municipal</p>	<p>1.- Simetría: Espacio armado en simetría (l x a)</p> <p>2.- Unidad:</p> <p>3.- Equilibrio:</p> <p>4.- Ritmo:</p> <p>5.- Armonía:</p> <p>6.- Repetición:</p> <p>7.- Estatismo:</p> <p>8.- Relieve:</p> <p>9.- Textura: Encontrada en las paredes</p> <p>10.- Gradación:</p> <p>11.- Adición:</p>
<p style="text-align: center;">AForm Propios.</p> <p>1.- Colores: Blanco, negro, azul (característicos de la franquicia)</p> <p>2.- Señalética: Indicada por protección civil</p> <p>3.- Mobiliario: Estantes, anaqueles, silla</p> <p>4.- Equipo:</p> <p>5.- Dimensiones:</p>	<p style="text-align: center;">Datos del espacio en el continente arquitectónico.</p> <p>Nombre: Bodega</p> <p>Número: 7</p> <p>Superficie: 24m²</p>

Boceto a un punto de fuga:


Boceto a dos puntos de fuga:

Requerimientos tangibles del usuario.
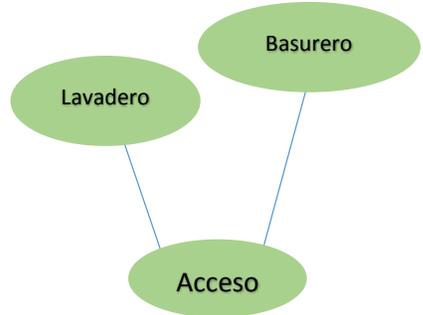
<p style="text-align: center;">RTang Operativos. Actividades y Subactividades ¿Qué? y ¿Cómo se realizan?</p> <p>Almacenar y preparar los aditamentos requeridos para la limpieza, lavar y enjuagar trapos y jergas de piso.</p> <p style="text-align: center;">Objetos necesarios para realizar las actividades. -Lavadero - área de basura</p> <p style="text-align: center;">RTang Biológicos. Actividades y subactividades. ¿Qué? y ¿Cómo se realizan?</p> <p>1.-Permanencia: 30 min 2.- Abastecimiento: Diariamente 3.- Desecho: Basura orgánica e inorgánica, requiere conexión a drenaje 4.- Otro:</p>	<p style="text-align: center;">Diagrama de Flujo.</p> 
--	--

<p style="text-align: center;">RTang Fisiológicos.</p> <p>Mencionar las leyes, reglamentos y normas con los números de los artículos que contienen estos requerimientos y en su caso colocar las medidas y proporciones correspondientes.</p> <p>1.- Largo: 2.- Ancho: 3.- Alto: 2.60 4.- Iluminación: 300 Lx 5.- Ventilación: Natural y asistida por electrodomésticos 6.- Temperatura: 21.1°C 7.- Orientación: Norte 8.-Ubicación: 9.- Diseño universal: Espacios ergonómicos para cualquier público. Proporcionando una estancia cómoda para todos los usuarios. 10.- Protección civil: Se colocarán señalamientos indicados requeridos. Deberán estar visibles. 11.- INAH: 12.- IMBA: 13.- Energía Eléctrica: Instalación necesaria para contactos en algunos puntos del cuarto y la instalación de las lámparas necesarias para la iluminación del mismo, regulado por CFE. 14.- Suministro de agua potable: Suministro tomado de la red municipal 15.- Alcantarillado: El sistema de drenaje está conectado al alcantarillado, perteneciente al servicio de infraestructura social. 16.- Otro:</p>

Antropometría Singular: tratado de las proporciones y medidas del cuerpo humano, realizarlo si se identifican aspectos particulares del usuario

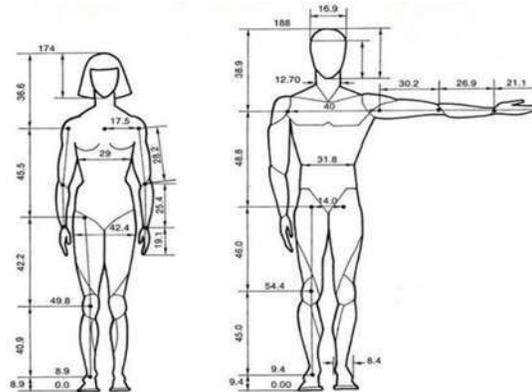

Ergonomica Singular: Singular: estudio en plantas y alzados de las proporciones y medidas del cuerpo humano en relación con los objetos necesarios para realizar sus actividades



Requerimientos intangibles del usuario.

RInTang Psicológicos.

Sensaciones intangibles del espacio propiciado por la forma, signo, color y textura de sus plantas y alzados.

Espacio dedicado a los servicios, por ende, será el personal de servicio y de acceso restringido

RInTang Psicométricos.

Medidas y sensaciones intangibles del usuario en el espacio propiciadas por la forma, signo, color y textura de sus plantas y alzados.

Espacio pequeño sin llegar a ser apremioso ni abrumador.

Listado de acabados, proveedores y materiales.

Pisos:

- Nombre del acabado final:** PISO PORCELANATO NOBU 30x30 GRIS
- Liga del proveedor en la red:**
<https://www.homedepot.com.mx/pisos/pisos-porcelanatos/porcelanato-nobu-193x893-gris-155-m2-163156>
- Especificaciones constructivas del acabado final:** PORELANATO
- Especificaciones constructivas del acabado intermedio:** Adhesivo crest blanco
- Especificaciones constructivas del acabado inicial:** Firme de concreto F'c: 150 kg/cm2 con espesor de entre 8 a 10 cm

Muros:

- Nombre del acabado final:** PINTURA VINIL ACRÍLICA PARA INTERIOR Y EXTERIOR BEREL 100 ACRYL (blanco y azul)
- liga del proveedor en la red:**
<https://www.homedepot.com.mx/pinturas/pintura/pintura-de-uso-general/pintura-100-acryl-4-l-798177>
- Especificaciones constructivas del acabado final:** Pintura vinil acrílica
- Especificaciones constructivas del acabado intermedio:** aplanado fino
- Especificaciones constructivas del acabado inicial:** Muro de block de concreto asentado con mezcla de mortero y arena

RInTang Perceptuales.

Techo:

- Nombre del acabado final:** PINTURA VINIL ACRÍLICA PARA INTERIOR Y EXTERIOR BEREL 100 ACRYL (blanco)
- liga del proveedor en la red:**
<https://www.homedepot.com.mx/pinturas/pintura/pintura-de-uso-general/pintura-100-acryl-4-l-798177>
- Especificaciones constructivas del acabado final:** Pintura vinil acrílica
- Especificaciones constructivas del acabado intermedio:** plafón de yeso liso
- Especificaciones constructivas del acabado inicial:** Losa de concreto armado F'c= 250 kg/cm2

RInTang Perceptuales.

Medidas y sensaciones intangibles del usuario en el espacio propiciadas por la forma, signo, color y textura de sus plantas y alzados.

El acceso al cuarto de servicio estará restringido para el personal requerido, por ende, tendrá un menor recorrido y cobertura.

Definición interior:

	color	Textura	Háptica
piso	Gris		Liso
Muro	Blanco		Liso
Techo:	Blanco		Liso



Atributos y Requerimientos formales.


<p style="text-align: center;">AForm ajenos.</p> <p>1.- Contexto internacional: Usado para almacenar y preparar utensilios de limpieza.</p> <p>2.- Contexto nacional: Se toman los colores característicos de la franquicia</p> <p>3.- Contexto estatal: Responde al reglamento pertinente (NTC)</p> <p>4.- Contexto local: Responde al reglamento municipal</p>	<p style="text-align: center;">AForm Preliminares integradores.</p> <p>1.- Simetría: En función de espacios de igual proporción</p> <p>2.- Unidad:</p> <p>3.- Equilibrio:</p> <p>4.- Ritmo:</p> <p>5.- Armonía:</p> <p>6.- Repetición:</p> <p>7.- Estatismo: el mobiliario en función de las actividades a realizar el mobiliario permanece inmóvil</p> <p>8.- Relieve:</p> <p>9.- Textura:</p> <p>10.- Gradación:</p> <p>11.- Adición:</p>
<p style="text-align: center;">AForm Propios.</p> <p>1.- Colores: Blanco, negro y azul (tomados de los colores de la franquicia)</p> <p>2.- Señalética: La solicitada por protección civil en caso de algún desastre, además de complementar propaganda de la franquicia</p> <p>3.- Mobiliario: Tarja, lavabo</p> <p>4.- Equipo:</p> <p>5.- Dimensiones:</p> <p style="text-align: center;">Desintegradores.</p> <p>1.- Asimetría: Estampados de diferentes tamaños y formas muy diferentes entre sí.</p> <p>2.- Desequilibrio:</p> <p>3.- Arritmia:</p> <p>4.- Sustracción:</p> <p>5.- Movimiento:</p> <p>6.- Relieve:</p>	<p style="text-align: center;">Datos del espacio en el continente arquitectónico.</p> <p>Nombre: Cuarto de Servicio</p> <p>Número: 8</p> <p>Superficie: 24m²</p>

Boceto a un punto de fuga:

Boceto a dos puntos de fuga:


Oficinas

Requerimientos tangibles del usuario.

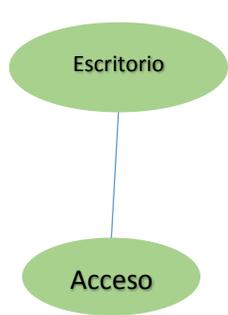
<p style="text-align: center;">RTang Operativos. Actividades y Subactividades ¿Qué? y ¿Cómo se realizan?</p> <p>En este espacio los gerentes o administrativos llevaran a cabo diferentes actividades relacionadas con la administración del establecimiento</p> <p style="text-align: center;">Objetos necesarios para realizar las actividades.</p> <p>1.-Descripción del espacio y sus objetos.</p> <ul style="list-style-type: none"> -sillas -Escritorio -estante <p style="text-align: center;">RTang Biológicos. Actividades y subactividades. ¿Qué? y ¿Cómo se realizan?</p> <p>1.-Permanencia: 25 minutos max</p> <p>2.- Abastecimiento: de 1 a 3 personas</p> <p>3.- Desecho: Basura menor general</p> <p>4.- Otro:</p>	<p style="text-align: center;">Diagrama de Flujo.</p> 
--	--

<p style="text-align: center;">RTang Fisiológicos.</p> <p>Mencionar las leyes, reglamentos y normas con los números de los artículos que contienen estos requerimientos y en su caso colocar las medidas y proporciones correspondientes.</p> <p>1.- Largo: 4m</p> <p>2.- Ancho: 3m</p> <p>3.- Alto: 2.5m</p> <p>4.- Iluminación: 300 luxes</p> <p>5.- Ventilación: La ventilación será natural ubicando ventanas hacia los lugares más convenientes para la ventilación del lugar como lo sugiere la enciclopedia Plazola</p> <p>6.- Temperatura: 21.1°C</p> <p>7.- Orientación:</p> <p>8.-Ubicación:</p> <p>9.- Diseño universal:</p> <p>10.- Protección civil: Se colocaran los señalamientos básicos en caso de algún desastre en lugares visibles</p> <p>11.- INAH:</p> <p>12.- IMBA:</p> <p>13.- Energía Eléctrica: Instalación necesaria para contactos en algunos puntos del cuarto y la instalación de las lámparas necesarias para la iluminación del mismo, de acuerdo a las normas de CFE</p> <p>14.- Suministro de agua potable:</p> <p>15.- Alcantarillado:</p> <p>16.- Otro:</p>
--

Antropometría Singular: tratado de las proporciones y medidas del cuerpo humano, realizarlo si se identifican aspectos particulares del usuario

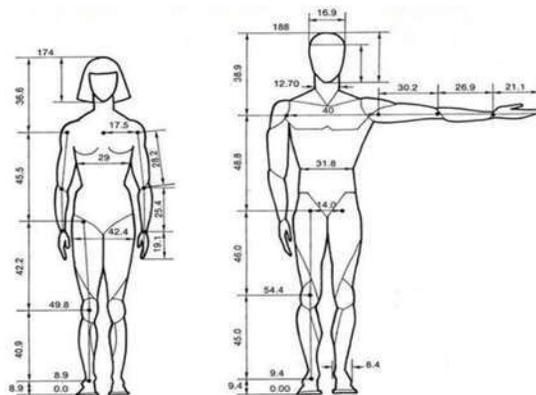

Ergonomica Singular: estudio en plantas y alzados de las proporciones y medidas del cuerpo humano en relación con los objetos necesarios para realizar sus actividades

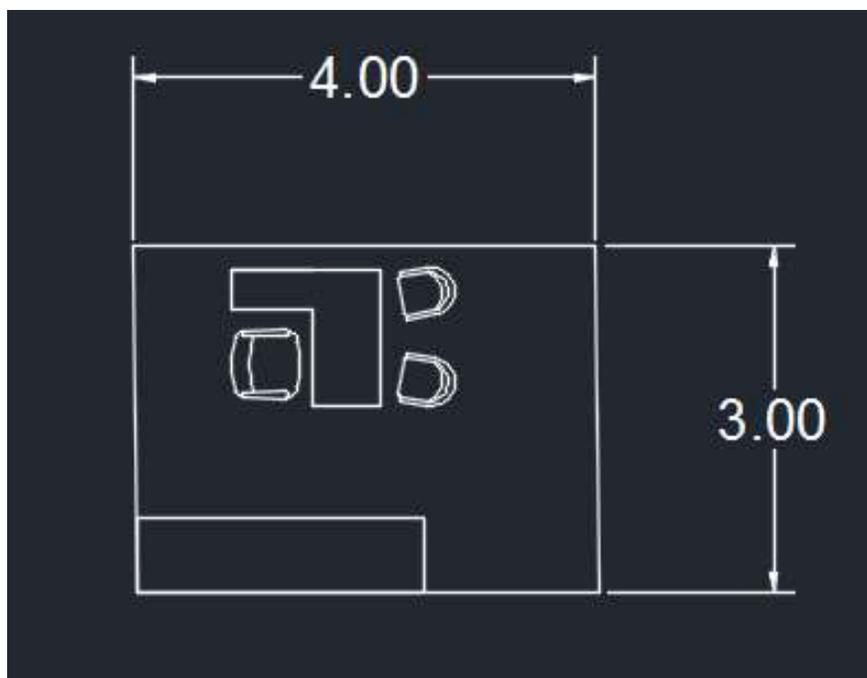

Requerimientos intangibles del usuario.

RInTang Psicológicos.

Sensaciones intangibles del espacio propiciado por la forma, signo, color y textura de sus plantas y alzados.

La paleta de colores es simple para que los ocupantes puedan sentirse tranquilos

RInTang Psicométricos.

Medidas y sensaciones intangibles del usuario en el espacio propiciadas por la forma, signo, color y textura de sus plantas y alzados.

El espacio será el adecuado para realizar las actividades necesarias

Listado de acabados, proveedores y materiales.

Pisos:

- Nombre del acabado final:** PISO PORCELANATO NOBU 30x30 GRIS
- Liga del proveedor en la red:**
<https://www.homedepot.com.mx/pisos/pisos-porcelanatos/porcelanato-nobu-193x893-gris-155-m2-163156>
- Especificaciones constructivas del acabado final:** PORELANATO
- Especificaciones constructivas del acabado intermedio:** Adhesivo crest blanco
- Especificaciones constructivas del acabado inicial:** Firme de concreto F'c: 150 kg/cm² con espesor de entre 8 a 10 cm

Muros:

- Nombre del acabado final:** PINTURA VINIL ACRÍLICA PARA INTERIOR Y EXTERIOR BEREL 100 ACRYL (blanco y azul)
- Liga del proveedor en la red:**
<https://www.homedepot.com.mx/pinturas/pintura/pintura-de-uso-general/pintura-100-acryl-4-l-798177>
- Especificaciones constructivas del acabado final:** Pintura vinil acrílica
- Especificaciones constructivas del acabado intermedio:** aplanado fino
- Especificaciones constructivas del acabado inicial:** Muro de block de concreto asentado con mezcla de mortero y arena

Techo:

- Nombre del acabado final:** PINTURA VINIL ACRÍLICA PARA INTERIOR Y EXTERIOR BEREL 100 ACRYL (blanco)
- Liga del proveedor en la red:**
<https://www.homedepot.com.mx/pinturas/pintura/pintura-de-uso-general/pintura-100-acryl-4-l-798177>
- Especificaciones constructivas del acabado final:** Pintura vinil acrílica
- Especificaciones constructivas del acabado intermedio:** plafón de yeso liso
- Especificaciones constructivas del acabado inicial:** Losa de concreto armado F'c= 250 kg/cm²

RInTang Perceptuales.

Medidas y sensaciones intangibles del usuario en el espacio propiciadas por la forma, signo, color y textura de sus plantas y alzados.

Todo en este espacio será visible para hacer eficiente el trabajo y la permanencia en el

Definición interior:

	color	Textura	Háptica
piso	Gris		Liso
Muro	Blanco		Liso
Techo:	Blanco		Liso

Determinantes del Contexto en el
Continente Arquitectónico.

DCCA

Cielito[®]
QUERIDO CAFE

Determinantes tangibles del contexto natural.

<p>Ubicación geográfica del predio.</p> <p>1.- Latitud: 25°40'38"N 2.- Longitud: 100°19'15"W 3.- Altitud:</p> <p>DTang Geológicas.</p> <p>1.- Cuaternario: 2.- Suelo: 3.- Sedimentaria 4.- Metamórfica: 5.- Banco de Material:</p> <p>DTang Hidrológicas. Correspondencia del precio.</p> <p>1.- Región: 2.- Cuenca: 3.- Desemboque:</p>	<p>DTang Climáticas.</p> <p>Descripción mensual de máximos y mínimos incidentes en el predio.</p> <p>1.- Clima: Clima: semiseco 2.- Temperatura: Temperatura máxima: 21° C 3.- Humedad: 18 % 4.- Precipitación pluvial: 650 mm anuales 5.- Vientos dominantes: con una velocidad promedio de 12.5 km/h 6.- Asoleamiento: con una luz solar promedio de 11 h y 2 min</p>
---	--

Flora:			
Silvestre:	Doméstica:		Nociva:
<p>Nombre: girasol Descripción: planta de color amarilla crece hasta 3 m</p>		<p>Nombre: Caladiums Descripción: color verde con rosa en las hojas</p>	
			<p>Nombre: Descripción:</p>

Determinantes tangibles del contexto artificial.

<p>Localización del predio. Dirección.</p> <p>1.-Calle: Aramberri 2.- Numeración. #947 poniente 3.- Colonia: Centro 4.- Municipio: Monterrey</p>	<p>Dtang Estadísticas. Información.</p> <p>1.- Aspectos geográficos: 2.- Medio ambiente: residuos solidos urbanos recolectados es de 898670 en 2014</p>
---	---

Fauna:

Silvestre:		Doméstica:		Nociva:	
Nombre: Papamoscas negro		Nombre: perro		Nombre: Víbora de cascabel	
Descripción: completamente negro, patas y pico negro		Descripción: pelaje variado, tamaño y colores variados.		Descripción: cuerpo delgado y compacto cabeza plan hasta 2.5m.	

5.- Estado: Monterrey

6.- País: México

7.- C. P.: 64000

8.- Referencia: Frente a la alameda

9.- Dimensiones: Largo: 30m Ancho: 24m Pendiente: Otro:

Dtang de Infraestructura.

Información relevante relacionada con el radio del OA.

1.- Agua: Existente proporcionada por CAASIM

2.- Drenaje: Existente proporcionada por CAASIM

3.- Energía eléctrica: Existente proporcionada por CFE con poste frente al predio

4.- Tipo de vialidad: Instituto de capacitación en sistemas actualizados, esquina

5.- Vías de comunicación: avenidas a pie del predio

6.- Pavimento: si buenas condiciones

7.- Sistema de transporte: si, autobús y particular.

8.- Gas: si, privado. Proveedor de pipas

9.- Telégrafo: proporcionado por correos de México o empresas privadas

10.- Correo:

3.- Población: 1142994 en 2020

4.- Vivienda y urbanización: Existen 182,500 viviendas particulares habitadas.

5.- Salud: personas derechohabiente a servicios de la salud es de 837548 en 2010

6.- Educación, Ciencia y tecnología: el 98.1% de la población es alfabeta y el 1.9 % de la población no tiene escolaridad, de los cuales el 30.7% cuenta con educación superior y el 26.3% solo con educación media superior.

7.- Cultura y deporte: Club de Fútbol Monterrey, Liga Mexicana de Béisbol

8.- Gobierno: administraciones publicas municipales consideradas en la administración central es de 14 desde el 2012

9.- Seguridad y justicia: intervenciones registradas por la policía municipal fue de 29450 en 2012

10.- Trabajo: se registraron 137000 personas desempleados siendo una tasa de desempleo del 4.73%.

11.- Información económica agregada:

12.- Agricultura:

13.- Ganadería:

14.- Aprovechamiento forestal:

15.- Pesca:

16.- Minería:

17.- Industria manufacturera: si, contando con diversas industrias automotriz principalmente.

18.- Construcción:

19.- Electricidad:



<p>11.- Teléfono: si, privado 12.- Radio: si 13.- Televisión: si, privado 14.- Periodico: si 15.- Internet: si, privado 16.- Servicios de vigilancia: si, privado</p> <p style="text-align: center;">Dtang Urbanas.</p> <p>1.- Parques: La alameda Monterrey (justo en frente del predio) 2.- Hospitales: OCA hospital, San Vicente 3.- Centros comerciales: Roalcom, San Jorge, Garibaldi. 4.- Vialidades primarias: C. Julián Villagrán y C. Aramberri 5.- Vialidades secundarias: Ruperto Martínez y Juan Álvarez 6.- Tugurios: 7.- Centros de trabajo: comerciantes, de gobierno, escuelas, de salud, etc 8.- Edificios gubernamentales: 9.- Aeropuertos. 10.- Estaciones terrestres de transporte: estación del metro línea 2 11.- Vertederos: 12.- Zona de riesgo: 13.- Abastecedores de gasolina:</p>	<p>20.- Comercio: 21.- Turismo: si, hoteles, museos, parques, zonas históricas etc 22.- Transportes y comunicaciones: 23.- Indicadores financieros: 24.- Finanzas públicas: 25.- Indicadores de los Objetivos de Desarrollo del Milenio:</p>
---	---

Determinantes intangibles del contexto natural.

Las actividades de esta ficha deben realizarse de manera grupal, excepto los bocetos.

Dintang Beneficiosas.	Dintang Perjudiciales.
<p>Se refiere a los aspectos sociales, patrimoniales o imaginarios. Propios de un entorno sin intervenciones antrópicas edilicias urbanas o rurales.</p> <ol style="list-style-type: none"> 1.- Paisaje relevante: La alameda Monterrey 2.- Sensación primigenia: Mucho movimiento peatonal y vehicular 3.- Olor predominante: a hoja de árbol 4.- Beneficios sociales: Actividades culturales y diversos eventos. 5.- Beneficios para el predio: ambiente familiar, tranquilo con una buena vista. 6.- Beneficios históricos: Zona histórica 7.- Beneficios imaginarios: la afluencia de personas 8.- Beneficios financieros: ingresos económicos ya que hay varios atractivos cerca del predio 	<p>Se refiere a los aspectos sociales, patrimoniales o imaginarias. Propios de un entorno sin intervenciones antrópicas edilicias urbanas o rurales.</p> <ol style="list-style-type: none"> 1.- Riesgos al usuario: Vialidades, robo, etc 2.- Riesgos al predio: desastres naturales, terremotos, sismos etc

Boceto DIntang Natural: Referir gráficamente el aspecto más relevante.





Determinantes intangibles del contexto artificial.

Las actividades de esta ficha deben realizarse de manera grupal, excepto los bocetos

DIntang Consecuentes Directas.	DIntang Perjudiciales.
<p>Se refiere a los aspectos sociales, patrimoniales o imaginarios. Propios de un entorno con intervenciones antrópicas edilicias urbanas o rurales.</p> <p>1.- Forma de gobierno: República democrática 2.- Religiones: Católica, Cristiana, Evangélica, etc. 3.- Asuntos culturales: Ferias de libro, festivales musicales, demostraciones gastronómicas, etc. 4.- Asuntos históricos: 5.- Festividades laicas: 6.- Festividades regionales: Una feria con historia, Fiesta del Señor de la Expiración 7.- Predominio deportivo: Futbol 8.- Emigración: 9.- Predominio político:</p>	<p>Se refiere a los aspectos sociales, patrimoniales o imaginarias. Propios de un entorno con intervenciones antrópicas edilicias urbanas o rurales.</p> <p>1.- Inmigración: 277,369 personas llegaron a vivir a Monterrey de todo el resto del país. 2.- Emigración: 91,433 personas salieron de Nuevo León para ir a vivir a otros estados y 22,271 personas salieron de Nuevo León para ir a vivirse a otros países 3.- Promedio de escolaridad máxima: 30.7% cuenta con educación superior 4.- Actividad laboral predominante: automotriz y autopartes, metalmecánica, química, plásticos, textil y confección, muebles, alimentos frescos y procesados, artículos de decoración, mármol, minería y tecnologías de información. 5.- Actividad comercial predominante: 6.- Noticias recientes: 7.- Otro:</p>

Boceto DIntang Artificial: Referir gráficamente el aspecto más relevante.



Determinantes formales de operatividad geométrica del contexto.

Las actividades de esta ficha deben realizarse de manera grupal, excepto los bocetos.

Dform Integradores.	Dform Integradores.
<p>Se refiere a los aspectos formales y sus condiciones que predominan en el entorno rural o urbano.</p> <ol style="list-style-type: none">1.- Simetría: si, en la forma de los lotes .2.- Unidad:3.- Equilibrio:4.- Ritmo: por los diferentes tamaños de las edificaciones cercanas5.- Armonía: la parte donde se encuentra la alameda6.- Repetición:7- Estatismo:8.- Relieve:9.- Textura: las construcciones cercanas cuentan con diferentes texturas10.- Gradación:11.- Adición:	<p>Se refiere a los aspectos formales y sus condiciones que predominan en el entorno rural o urbano.</p> <ol style="list-style-type: none">1.- Asimetría:2.- Diversidad: en los tipos de comercios y áreas culturales de la zona.3.- Desequilibrio:4.- Arritmia:5.- Sustracción:6.- Movimiento:7- Relieve:

Atributos Formales del Continente
Arquitectónico.

AFCA

Cielito[®]
QUERIDO CAFE



Atributos finales tangibles

AFTang Normativos.

- Largo: 30m
- Ancho: 24m
- Alto:
- Iluminación: iluminación artificial según 300 luxes según apartado, Anexo 2, Negocios y Almacenes de la Watt Stopper Guía, pag.58
- Ventilación:
- Temperatura: temperatura confortable de 22°C
- Orientación: artículo 58. reglamento para las construcciones del municipio de monterrey, nuevo león
- Diseño universal: manual de normas técnicas de accesibilidad
- protección civil: equipo contra incendios, rutas de evacuaciones
- Energía Eléctrica: la instalación de la acometida deberá ser subterránea en baja tensión ya sea monofásica o bifásica para la zona centro de arquitectura colonial, según lo indica el reglamento de la comisión federal de electricidad (CFE) en la página 13 del reglamento para medición de acometidas
- Alcantarillado: el continente arquitectónico contará con el servicio de agua potable así como de alcantarillado, sin embargo estará a cargo del municipio tal como lo indica el artículo 29 en el título quinto del reglamento de CAASIM

AFTang Operativos.

Mencionar las necesidades funcionales de los usuarios, así como lo necesario para satisfacer los requerimientos.

- Actividades: las actividades principales es ofrecer y vender una amplia variedad de estilos de café, al igual que preparaciones de este.
- Subactividades: un ambiente cómodo y agradable laboral para los empleados y visitantes.
- Objetos: con el edificio se busca satisfacer las necesidades del usuario y de la sucursal creando un ambiente agradable y funcional en el cual se pueda estar en la cafetería.
- Mobiliario:

AFTang Usuales

Mencionar las necesidades funcionales de los usuarios, así como lo necesario para satisfacer los requerimientos.

- De construcción: Se buscarán materiales resistentes, cercanos con los cual podamos provocar la sensación de familiaridad con nuestro café a la zona del predio.
- De imagen: se van a utilizar detalles característicos de la franquicia pero dándole una imagen esencial que la haga destacar en la zona local.
- De distribución: se le brindara a nuestros clientes nuestros servicios fuera y dentro del establecimiento, dando lo mejor para que su pedido sea de su agrado.

AFTang Biológicos

Mencionar las necesidades funcionales de los usuarios, así como lo necesario para satisfacer los requerimientos.

- Permanencia: 5 min a 2 hora, o al darse el caso de que la tienda cierre.



- Modo de abastecimiento: Se contempla el resguardo de aproximadamente 100 personas en un mismo tiempo
- Modo de desecho: Basura menor, de papelería y alimentos

Atributos finales tangibles.

AFTang Similares

Registro de las particularidades relevantes de edificios similares en los ámbitos internacionales, nacionales, municipales y locales.

- 1.- Internacionales: no tiene franquicias a nivel nacional
- 2.- Nacionales: cuenta con algunas sucursales
- 3.- Municipales: ninguna
- 4.- Locales: ninguna

AFTang Franquiciarios

- 1.- Colores: Los colores que resalta la marca son colores propios de los materiales, que dan sensación de comodidad dentro del local.
- 2.- Señalética: nombre y logotipo de la franquicia, también letras de vías de salida de emergencia.
- 3.- Mobiliario:
- 4.- Dimensiones: Dimensiones: va a depender del tamaño de las áreas del programa arquitectónico

AFTang de Orden

1ra Propuesta: Concreta

- 1.- Retícula modular:
- 2.- Trazada proporcionalmente a partir de alguna de las dimensiones del predio:
- 3.- Composición dispuesta a partir del partido arquitectónico interrelacionado a escala comparado contra las dimensiones del predio en relación con la aplicación de los principios de orden en el diseño: integradores, simesimetrítegradores.- Simetría, unidad, equilibrio, ritmo, armonía, repetición, estatismo, relieve, textura, gradación, adición y otros.
Desintegradores.- Asimetría, diversidad, desequilibrio, arritmia, sustracción, movimiento, relieve, y otros.

2da Propuesta: Abstractiva

- 1.- Retícula áurica:
- 2.- Trazada proporcionalmente a partir de la ubicación de puntos o segmentos relativos a las dimensiones del predio:
- 3.- Composición referida a la conceptualización de una idea o de una forma, dispuesta a partir del partido arquitectónico interrelacionado a escala comparado contra las dimensiones del predio en relación con la aplicación de los principios de abstracción en el diseño:

Intelectual.- Se refiere a la forma resultante de un pensamiento o de la conjunción de varios pensamientos, títulos de otras obras o sentimientos

Formal.- Se refiere a la forma resultante de otra forma primigenia, original o detonante.



Atributos finales tangibles.

RInTang Psicológicos.

- 1.-Semiológicos: **Generar un espacio que sea atractivo y llame la atención al usuario y lo invite a acceder.**
- 2.-Semióticos: **Diseñar una cafetería sin perder la esencia que caracteriza a la franquicia**
- 3.-Intención trascendental: **Lograr un diseño que se adapte al entorno de la ciudad de Monterrey**

RInTang Psicométricos.

- 1.- Grande/pequeña: **Grande, con techos muy altos y espacios abiertos**
- 2.-Cómodo/incómodo: **Comodo, para que el usuario pueda tener libre tránsito**
- 3.-Aceptado/rechazado: **acepta, Seguridad para el usuario y comodidad para realizar sus actividades**

Listado de acabados, proveedores y materiales.

Pisos:

1. **Nombre del acabado final:** PISO CERÁMICO WOODLAND RED OAK DALTILE 50 X 18 CM
2. **liga del proveedor en la red:** <https://www.homedepot.com.mx/pisos/pisos-y-muros-ceramicos/pisos-ceramicos-11222-5/piso-wod-land-18x50-cm-red-oak-daltile-211580>
3. **Especificaciones constructivas del acabado final:** piso cerámico
4. **Especificaciones constructivas del acabado intermedio:** Adhesivo crest blanco
5. **Especificaciones constructivas del acabado inicial:** Firme de concreto F'c: 150 kg/cm2 con espesor de entre 8 a 10 cm

Muros:

1. **Nombre del acabado final:** PINTURA VINIL ACRÍLICA PARA INTERIOR Y EXTERIOR BEREL 100 ACRYL (blanco, negro y azul)
2. **liga del proveedor en la red:** <https://www.homedepot.com.mx/pinturas/pintura/pintura-de-uso-general/pintura-100-acryl-4-l-798177>
3. **Especificaciones constructivas del acabado final:** Pintura vinil acrílica
4. **Especificaciones constructivas del acabado intermedio:** aplanado fino
5. **Especificaciones constructivas del acabado inicial:** Muro de block de concreto asentado con mezcla de mortero y arena

Techo:

1. **Nombre del acabado final:** PINTURA VINIL ACRÍLICA PARA INTERIOR Y EXTERIOR BEREL 100 ACRYL (negro)
2. **liga del proveedor en la red:** <https://www.homedepot.com.mx/pinturas/pintura/pintura-de-uso-general/pintura-100-acryl-4-l-798177>
3. **Especificaciones constructivas del acabado final:** Pintura vinil acrílica
4. **Especificaciones constructivas del acabado intermedio:** plafón de yeso liso
5. **Especificaciones constructivas del acabado inicial:** Losa de concreto armado F'c= 250 kg/cm2


SINTESIS

Cielito[®]
QUERIDO CAFE




Orientación cardinal

N

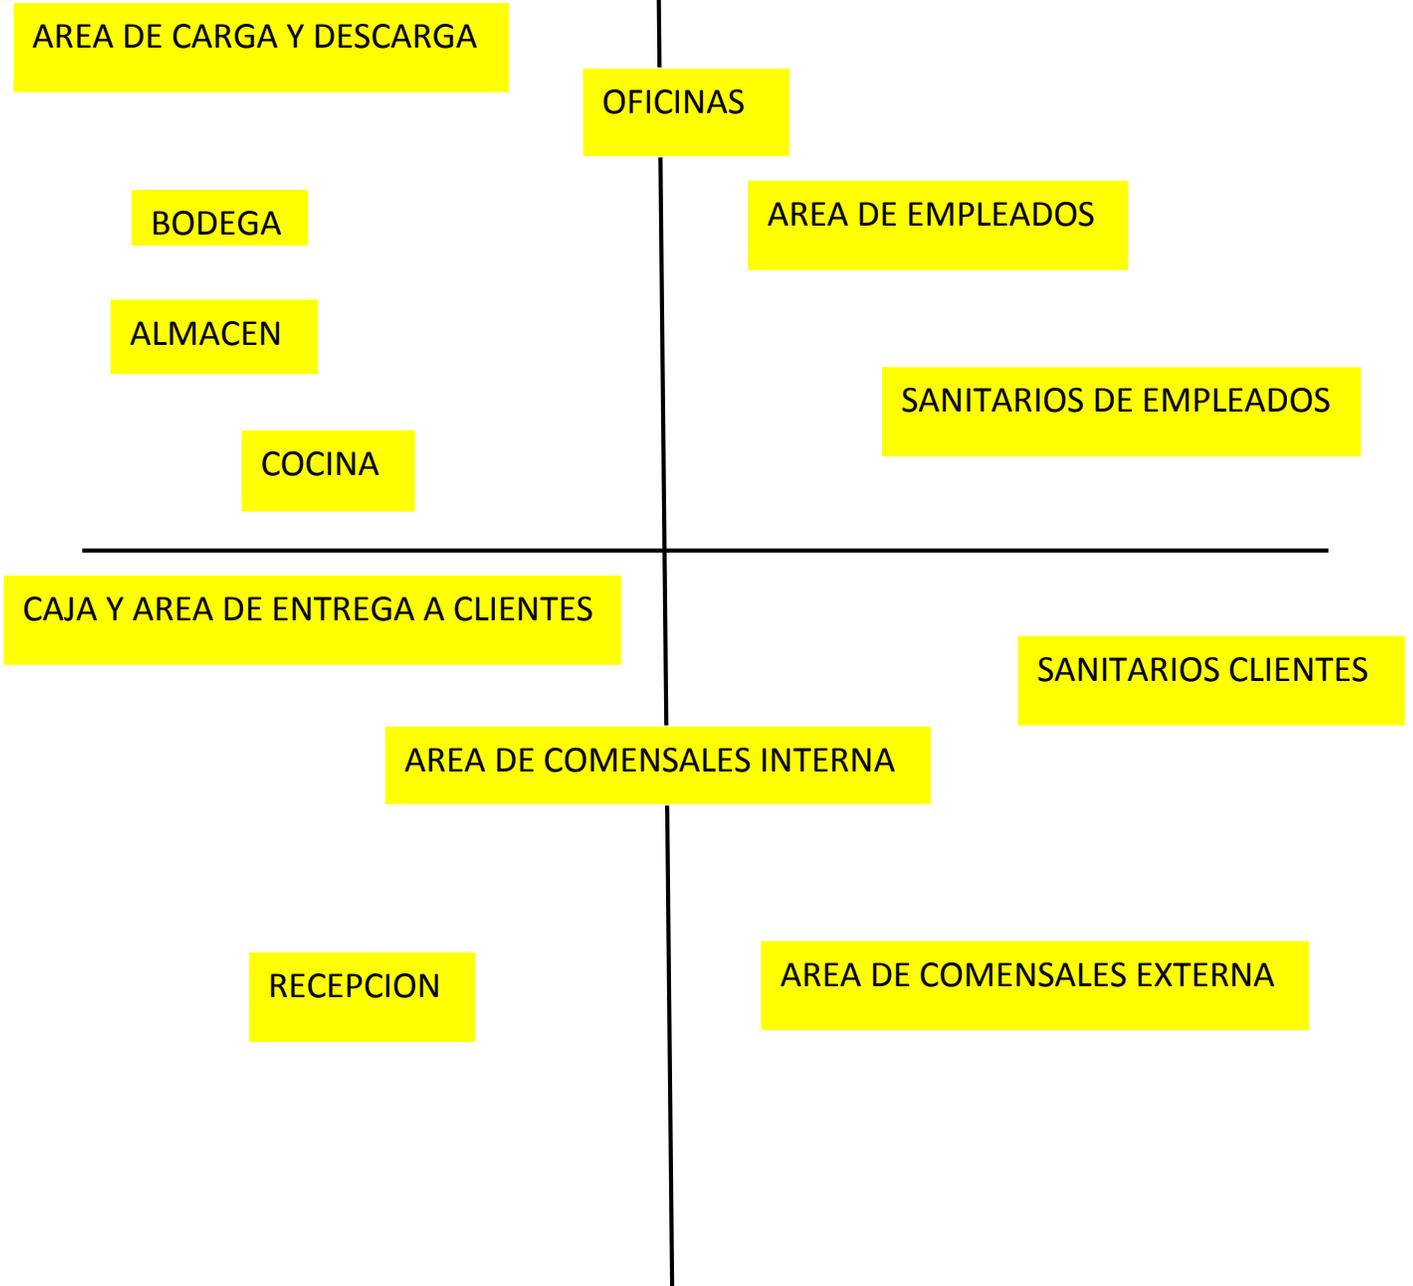



kdjsfh

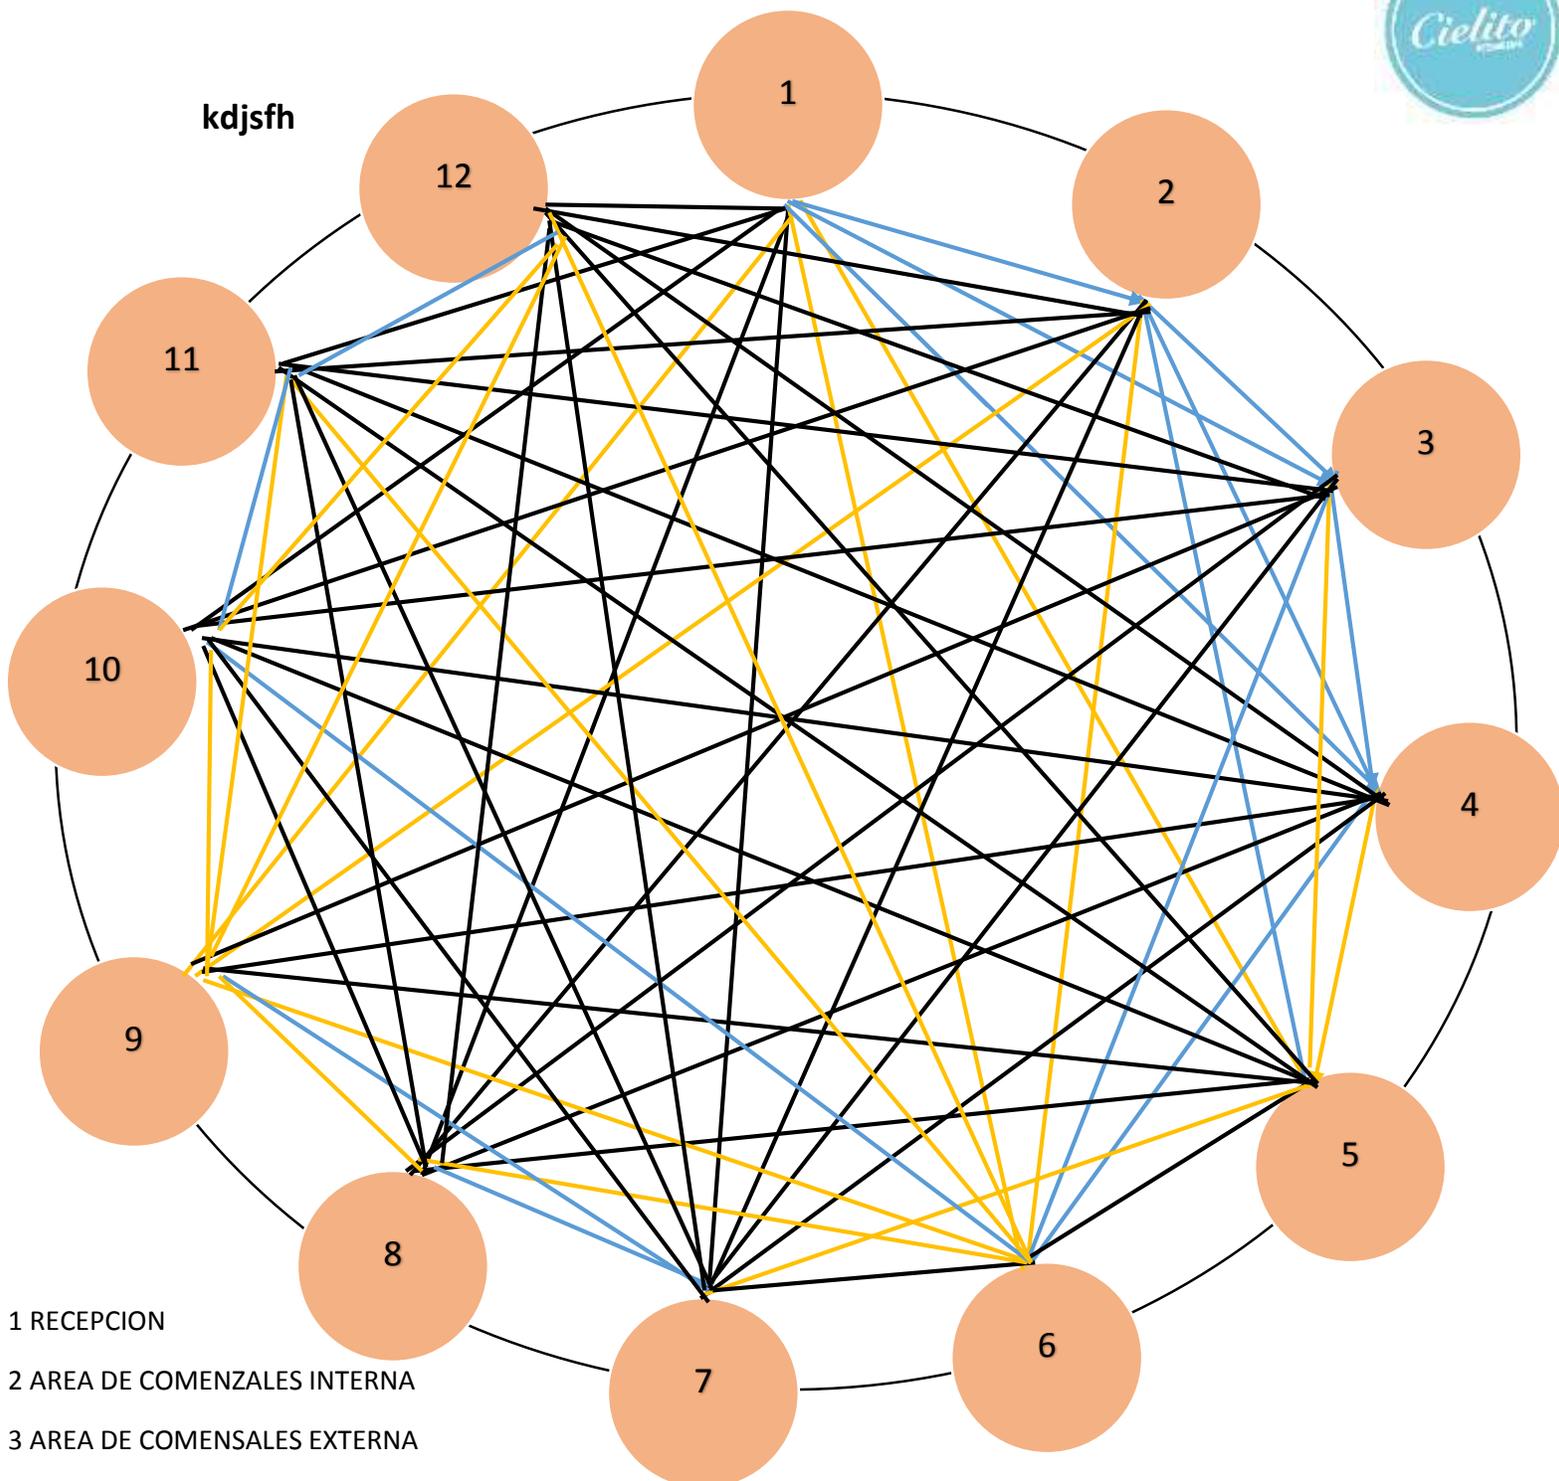

- 1 RECEPCION
- 2 AREA DE COMENZALES INTERNA
- 3 AREA DE COMENZALES EXTERNA
- 4 CAJA Y ENTREGA AL CLIENTE
- 5 SANITARIOS DE CLIENTES
- 6 COCINA
- 7 SANITARIOS DE EMPLEADOS
- 8 AREA DE EMPLEADOS
- 9 OFICINAS
- 10 ALMACEN
- 11 BODEGA
- 12 AREA DE CARGA Y DESCARGA

Relación directa ————
Relación indirecta ————
Relación nula ————



CUANTIFICACION DE SUPERFICIES

Número de la zona	Número del espacio	Nombre del espacio	Superficie de espacio	Superficie final.
1 Ventas	4	Caja y área de entrega	6m ²	24m ²
	3	Recepción	18m ²	
2 Servicios	6	Sanitarios clientes	32m ²	100m ²
	6	Sanitarios empleados	32m ²	
	8	Cuarto de servicios	24m ²	
	5	Cocina	12m ²	
3 Social	1	Área de comensales interior	68m ²	136m ²
	2	Área de comensales exterior	68m ²	
4 Privada	7	Bodega	24 m ²	142 m ²
	9	Almacén	24 m ²	
	10	Oficinas	38m ²	
	11	Carga y descarga	32m ²	
	12	Área de empleados	24m ²	
			Total:	402m ²

PRESUPUESTO

Cielito[®]
QUERIDO CAFE

Monterrey, Nuevo León, 08 de abril del 2022

Continente Elizalde Domínguez

Propietario del proyecto "Cafetería Cielito Querido"

PRESENTE.

Asunto: Cotización del proyecto ejecutivo para una
Cafetería en el estado de Nuevo León

De antemano tengo a bien agradecer el favor de su preferencia. Al mismo tiempo hago de su conocimiento el monto correspondiente al proyecto ejecutivo, calculado en su función de los metros cuadrados por intervenir con respecto al Arcángel del Colegio de Arquitectos de Nuevo León, A.C.

La superficie contemplada fue de cuadrados, considerando: los metros construidos dentro de todo el proyecto sin considerar estacionamiento ya que dentro del proyecto no hay estacionamiento.

Costo del proyecto ejecutivo en relación a su contenido

Proyecto arquitectónico	\$ 112,373.97
Proyecto estructural	\$ 38,528.22
Proyecto eléctrico	\$ 32,106.85
Proyecto hidro-sanitario	\$ 25,685.48
Proyecto de gas	\$ 12,842.74
Total:	<u>\$ 221,537.26</u>

ATTE

Miyoko Yosahandy Ramos Aranda

ARQUITECTO

Dirección: Cto del oasis Num 29, Fraccionamiento el Paraíso 42854 Tepeji del Río de Ocampo, Hgo.

Tepeji del Rio de Ocampo, Hgo. Móvil: 7731488385 mail: miyokoyosahandy19@gmail.com

Monterrey, Nuevo León, 08 de abril del 2022

Continente Elizalde Domínguez

Propietario del proyecto "Cafetería Cielito Querido"

PRESENTE.

Asunto: Cotización del proyecto ejecutivo para una
Cafetería en el estado de Nuevo León

De antemano tengo a bien agradecer el favor de su preferencia. Al mismo tiempo hago de su conocimiento el monto correspondiente al proyecto ejecutivo, calculado en su función de los metros cuadrados por intervenir con respecto al Arcángel del Colegio de Arquitectos de Nuevo León, A.C.

La superficie contemplada fue de cuadrados, considerando: los metros construidos dentro de todo el proyecto sin considerar estacionamiento ya que dentro del proyecto no hay estacionamiento.

Costo directo del proyecto: \$ 4,111,910.00

ATTE

Miyoko Yosahandy Ramos Aranda



ARQUITECTO

Dirección: Cto del oasis Num 29, Fraccionamiento el Paraíso 42854 Tepeji del Río de Ocampo, Hgo.

Tepeji del Rio de Ocampo, Hgo. Móvil: 7731488385 mail: miyokoyosahandy19@gmail.com

PLANOS

Cielito[®]
QUERIDO CAFE

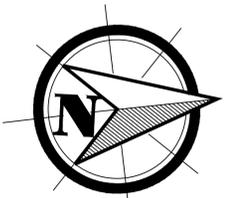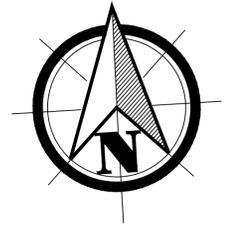

Norte del predio

ALUMNA: RAMOS ARANDA MIYOKO YOSAHANDY

CUARTO SEMESTRE 4 GRUPO: 6

DISEÑO ARQUITECTÓNICO DE ACTIVIDADES INTER-PERSONALES

PROYECTO: CAFETERIA "CIELITO QUERIDO"


Profesor: Arq. Continente

Plano arquitectónico, fachadas y cortes


ARQ-01

Cotas: Metros
Escala : 1:100


Fecha: 08-04-2022

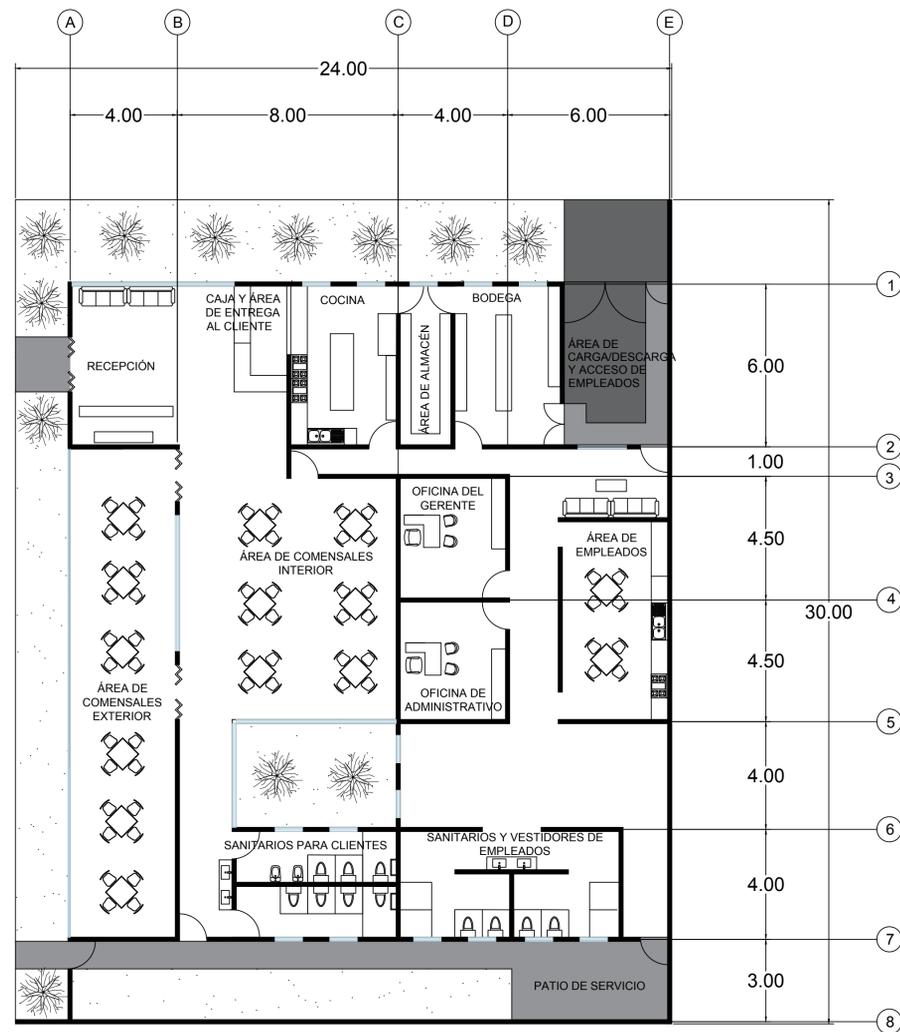


PLANTA BAJA

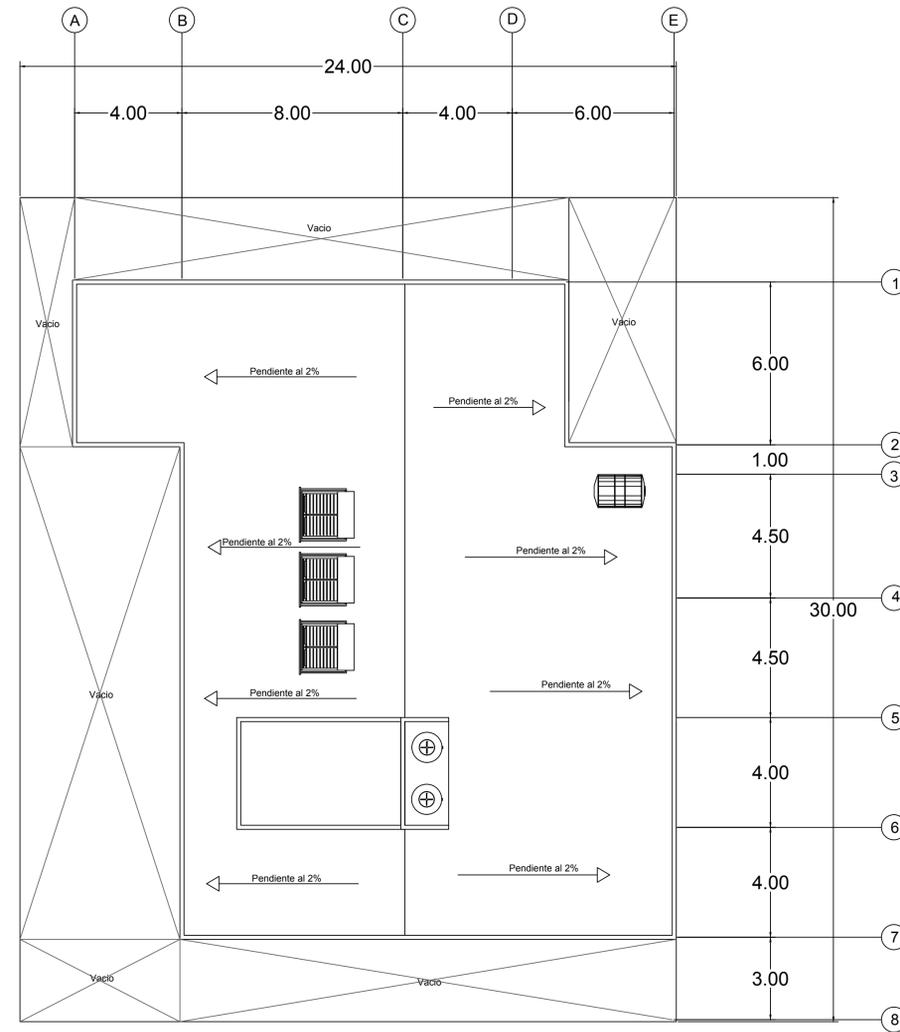


PLANTA DE AZOTEA

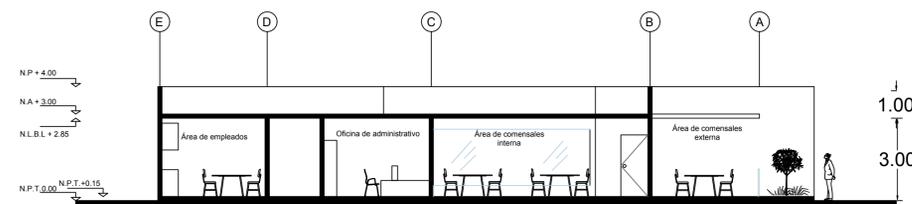


CORTE X-X'

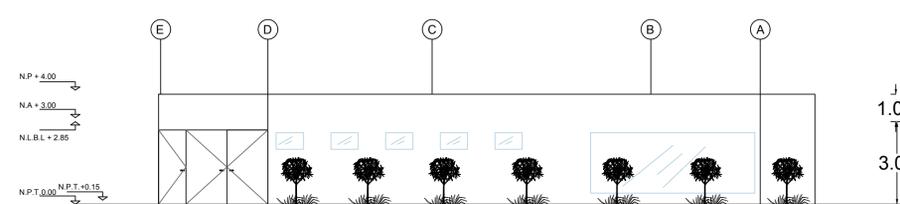



FACHADA OESTE

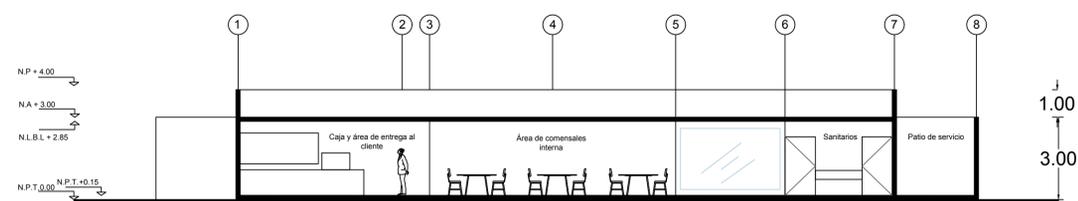

CORTE Y-Y'

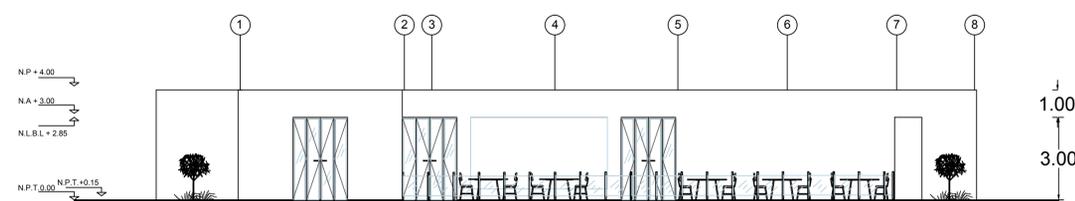

FACHADA SUR

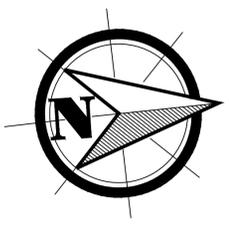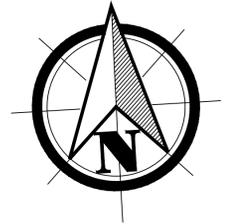

Norte del predio

ALUMNA: RAMOS ARANDA MIYOKO YOSAHANDY

CUARTO SEMESTRE 4 GRUPO: 6

DISEÑO ARQUITECTÓNICO DE ACTIVIDADES INTER-PERSONALES

PROYECTO: CAFETERIA "CIELITO QUERIDO"


Profesor: Arq. Continente

Plano de acabados

ACA-01


Cotas: Metros
Escala : 1:100

Fecha: 08-04-2022

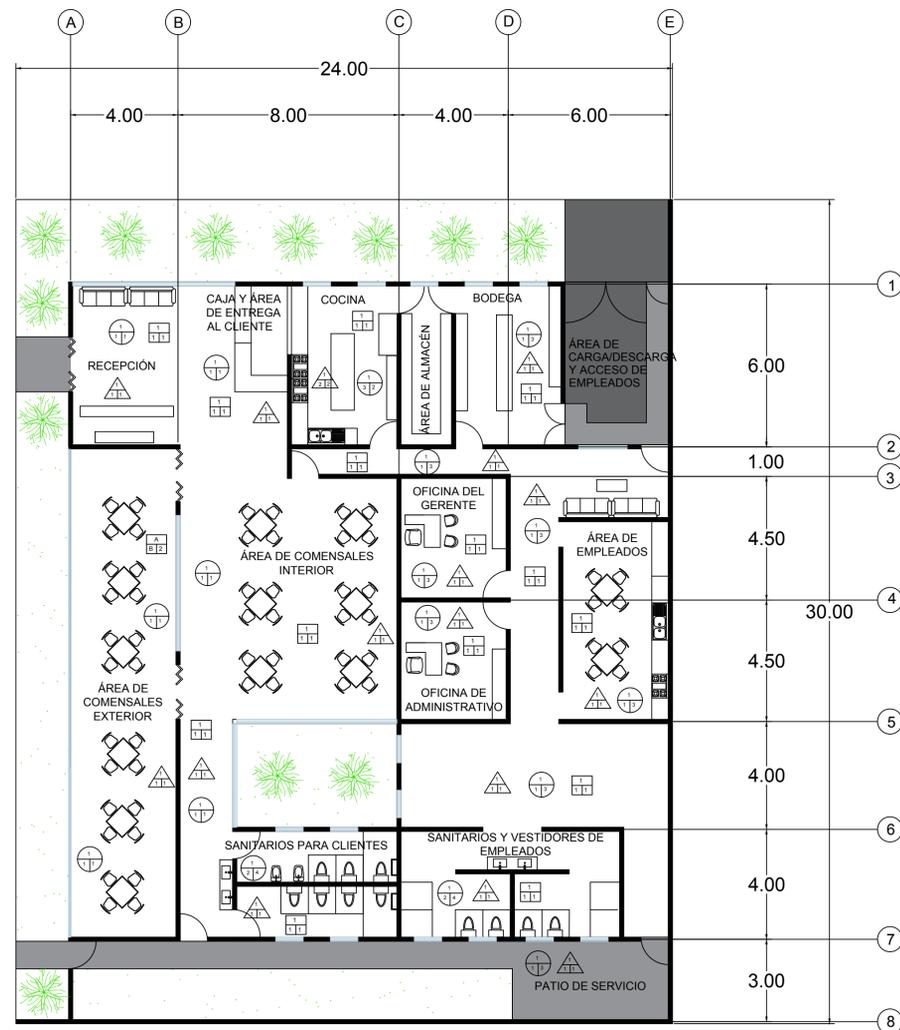

PLANTA BAJA

PISOS

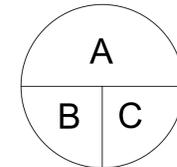


A : Acabado base
1. Firme de concreto F'c: 150 kg/cm² con espesor de entre 8 a 10 cm

B : Acabado recubrimiento
1 Adhesivo crest blanco
2 Pega azulejo
3 Adhesivo interceramic premium

C : Acabado final
1 PISO CERÁMICO WOODLAND RED OAK DALTILE 50 X 18 CM
2 PISO CERÁMICO THASSOS TRAVERTINE ROMAN
3 PISO PORCELANATO NOBU 30x30 GRIS
4 AZULEJO CERÁMICO ASTON IVORY 31 X 61 CM

MUROS

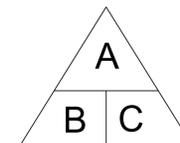


A : Acabados base
1 Muro de block de concreto asentado con mezcla de mortero y arena

B : Acabado recubrimiento
1 Aplanado fino
2 Pega azulejo

C : Acabado final
1 PINTURA VINIL ACRÍLICA PARA INTERIOR Y EXTERIOR BEREL 100 ACRYL (blanco, negro y azul)
2 Spirit White 25 x 40



TECHO

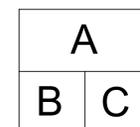

A : Acabados base
1 Losa de concreto armado F'c= 250 kg/cm²

B : Acabados recubrimiento
1 Plafón de yeso liso

C : Acabado final
1 PINTURA VINIL ACRÍLICA PARA INTERIOR Y EXTERIOR BEREL 100 ACRYL (negro)
2 Techo con vigas de madera y cristal

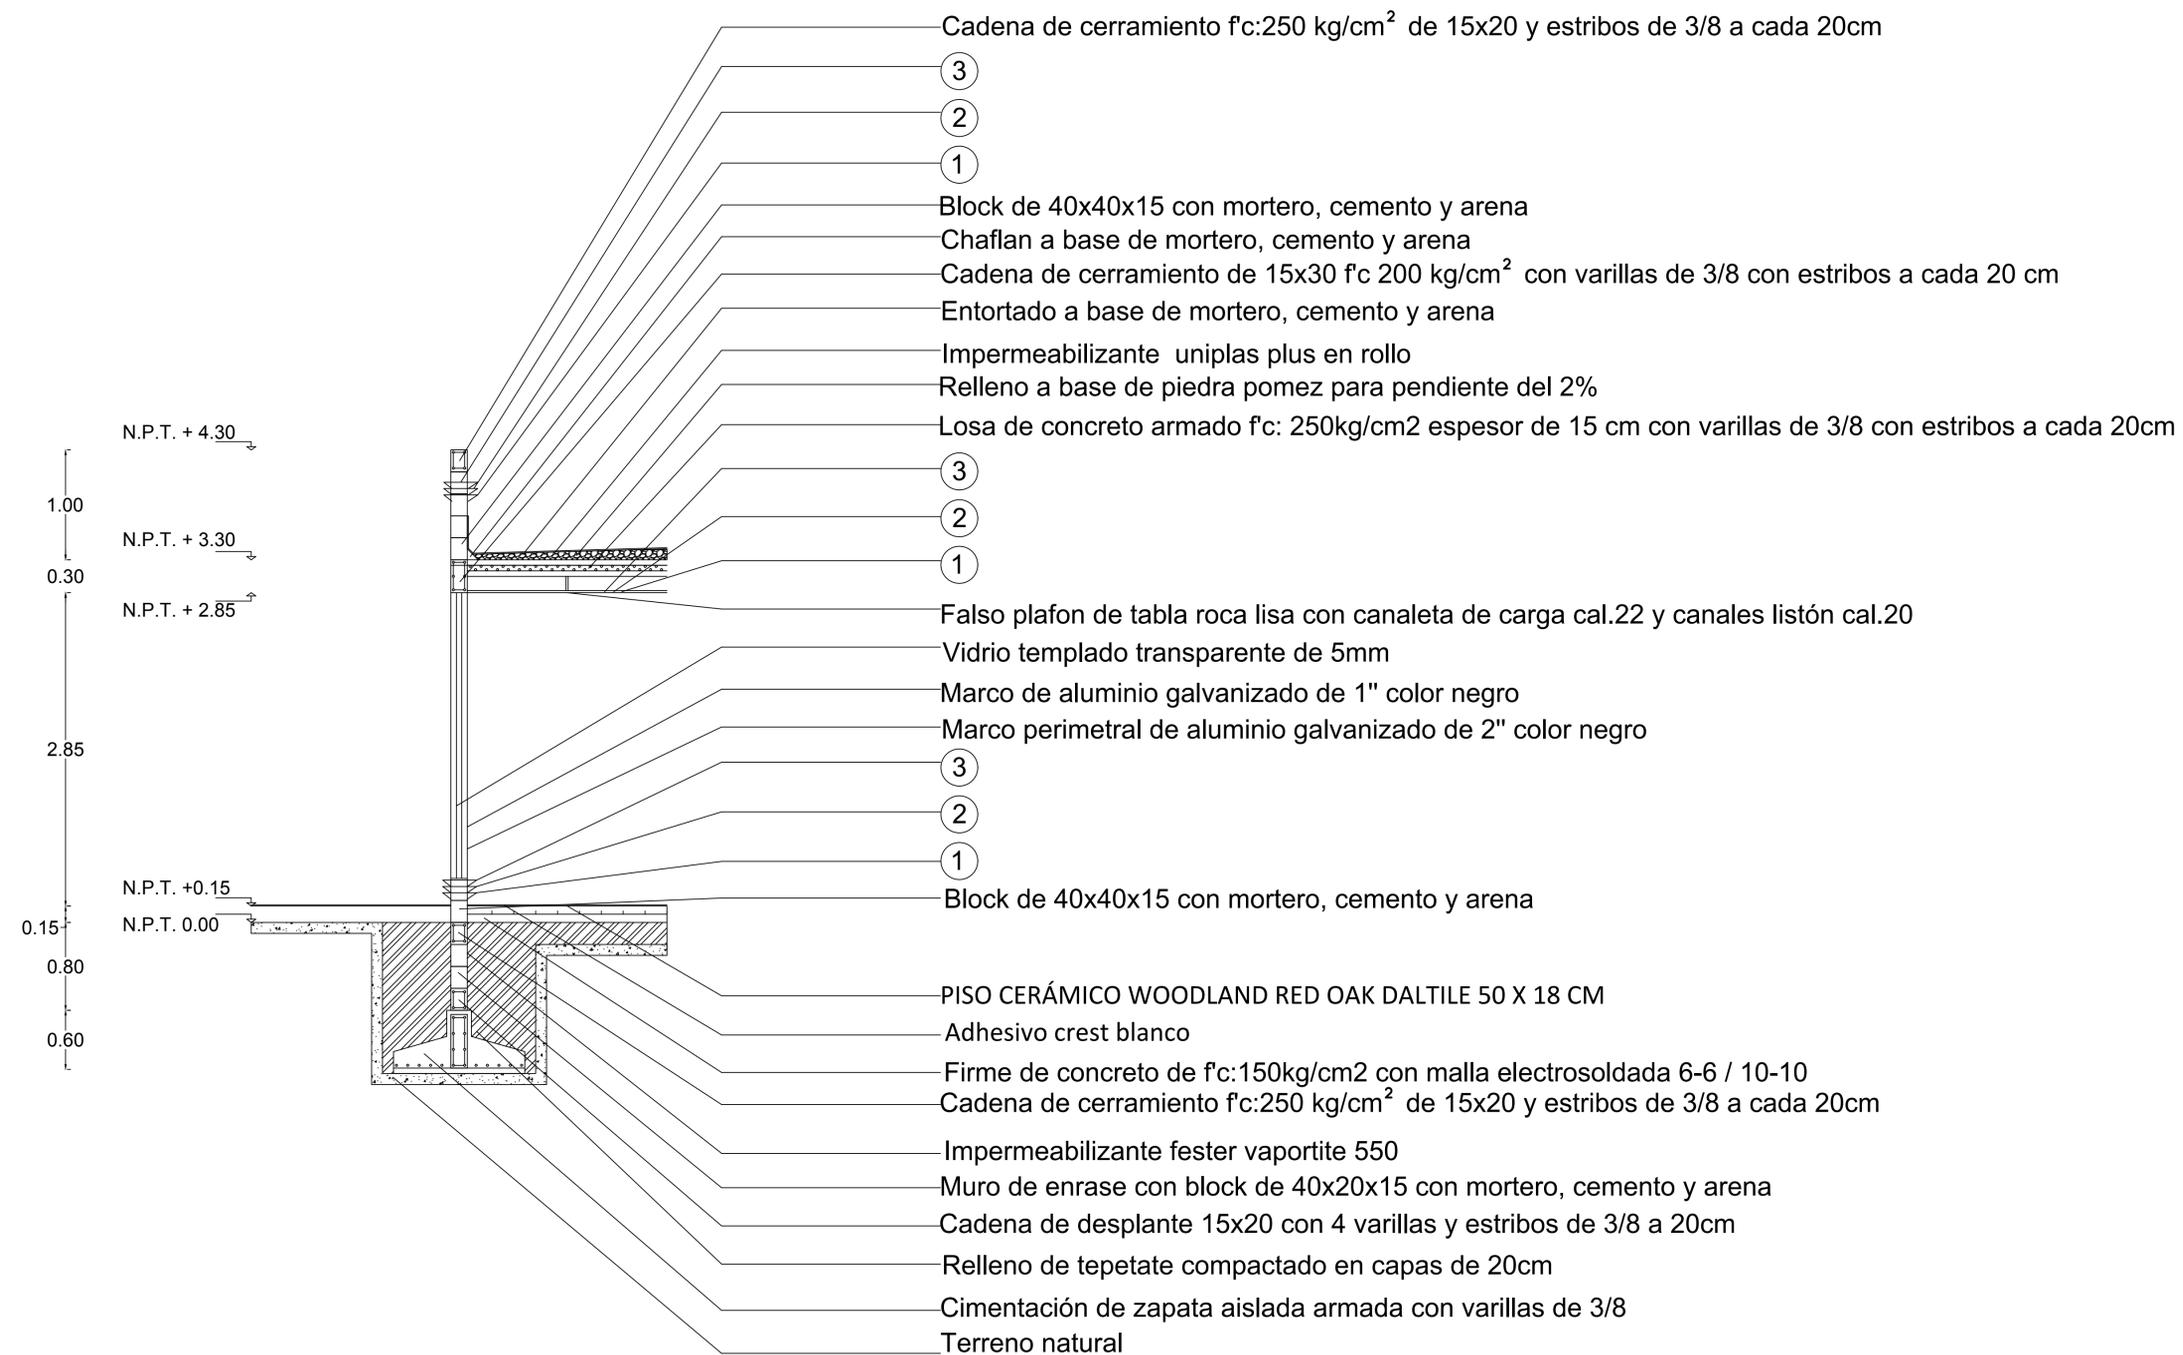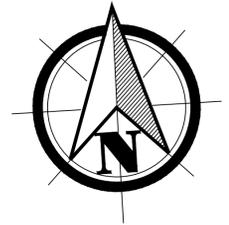

① Aplanado fino con espesor de 0.3cm con mortero, cemento y arena prop 1:5 a plomo y regla

② Sellador de pintura

③ PINTURA VINIL ACRÍLICA PARA INTERIOR Y EXTERIOR BEREL 100 ACRYL (blanco, negro y azul)

ALUMNA: RAMOS ARANDA MIYOKO YOSAHANDY

CUARTO SEMESTRE 4 GRUPO: 6

DISEÑO ARQUITECTÓNICO DE ACTIVIDADES INTER-PERSONALES

PROYECTO: CAFETERIA "CIELITO QUERIDO"



Profesor: Arq. Continente

Plano de albañilería, corte por fachada

ALB-01

Cotas: Metros

Fecha: 08-04-2022

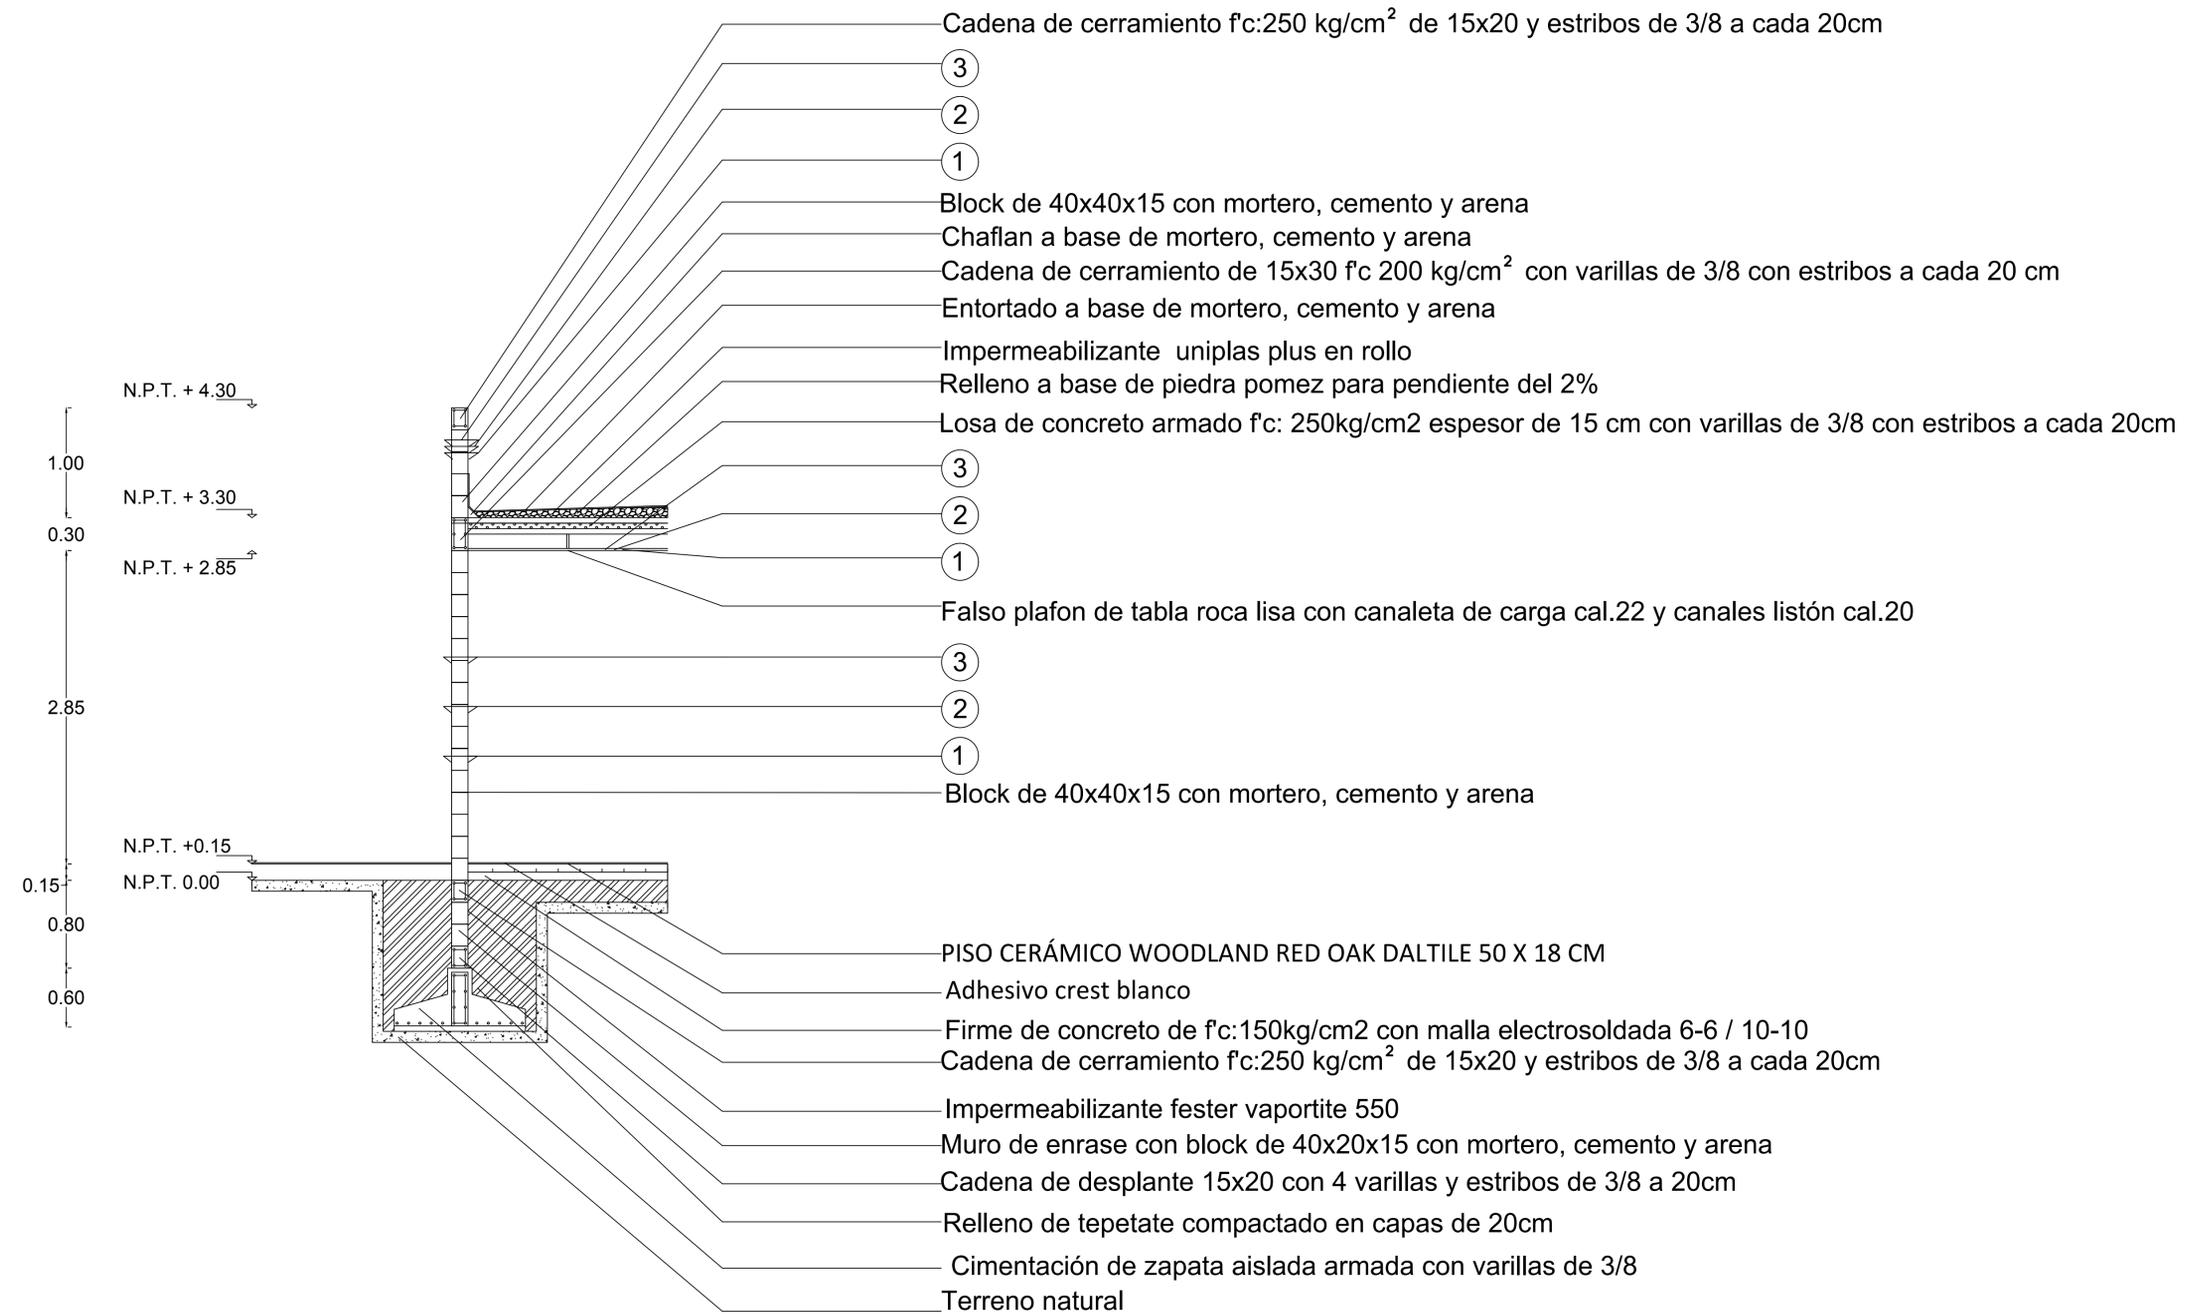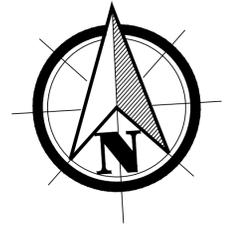

① Aplanado fino con espesor de 0.3cm con mortero, cemento y arena prop 1:5 a plomo y regla

② Sellador de pintura

③ PINTURA VINIL ACRÍLICA PARA INTERIOR Y EXTERIOR BEREL 100 ACRYL (blanco, negro y azul)

ALUMNA: RAMOS ARANDA MIYOKO YOSAHANDY

CUARTO SEMESTRE 4 GRUPO: 6

DISEÑO ARQUITECTÓNICO DE ACTIVIDADES INTER-PERSONALES

PROYECTO: CAFETERIA "CIELITO QUERIDO"



Profesor: Arq. Continente

Plano de albañilería, corte por fachada

ALB-02

Cotas: Metros

Fecha: 08-04-2022

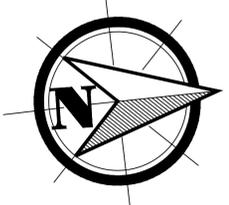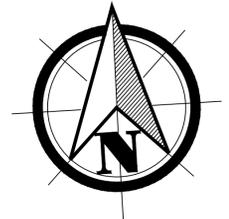

Norte del predio

ALUMNA: RAMOS ARANDA MIYOKO YOSAHANDY

CUARTO SEMESTRE 4 GRUPO: 6

DISEÑO ARQUITECTÓNICO DE ACTIVIDADES INTER-PERSONALES

PROYECTO: CAFETERIA "CIELITO QUERIDO"


Profesor: Arq. Continente

Planos estructurales


EST-01

Cotas: Metros
Escala: 1:100


Fecha: 08-04-2022

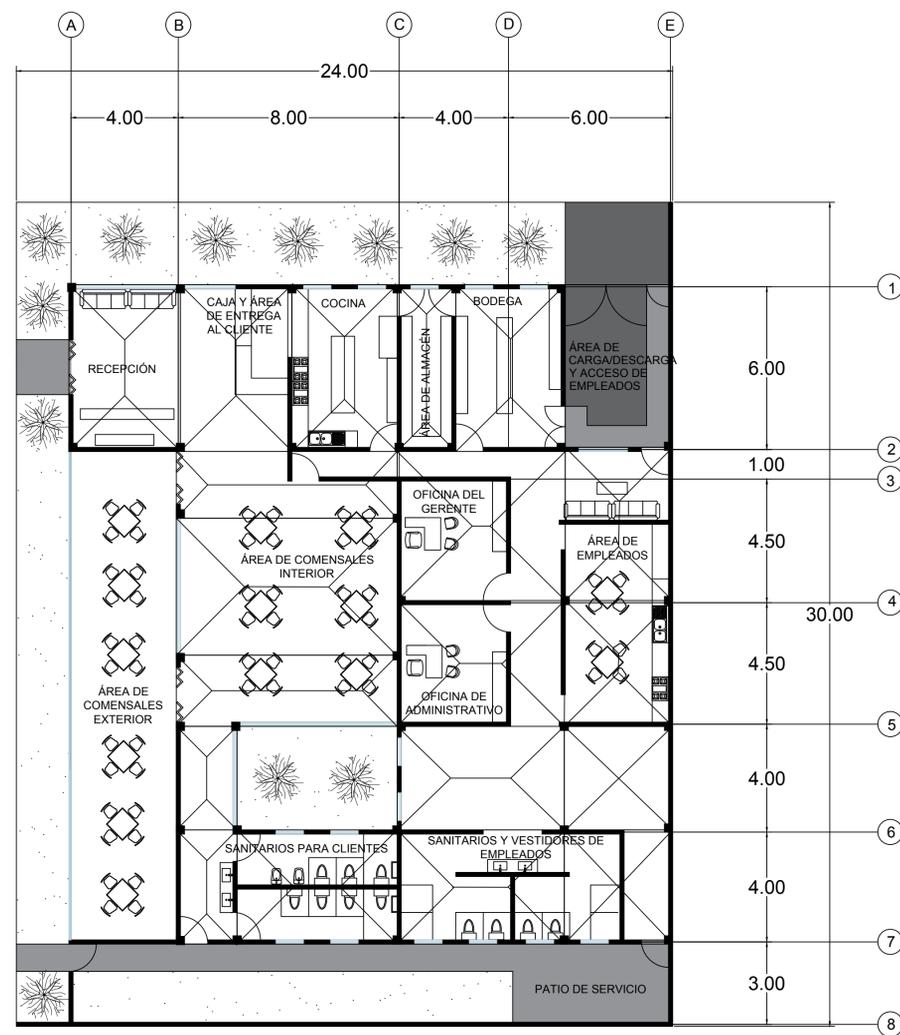


PLANTA BAJA

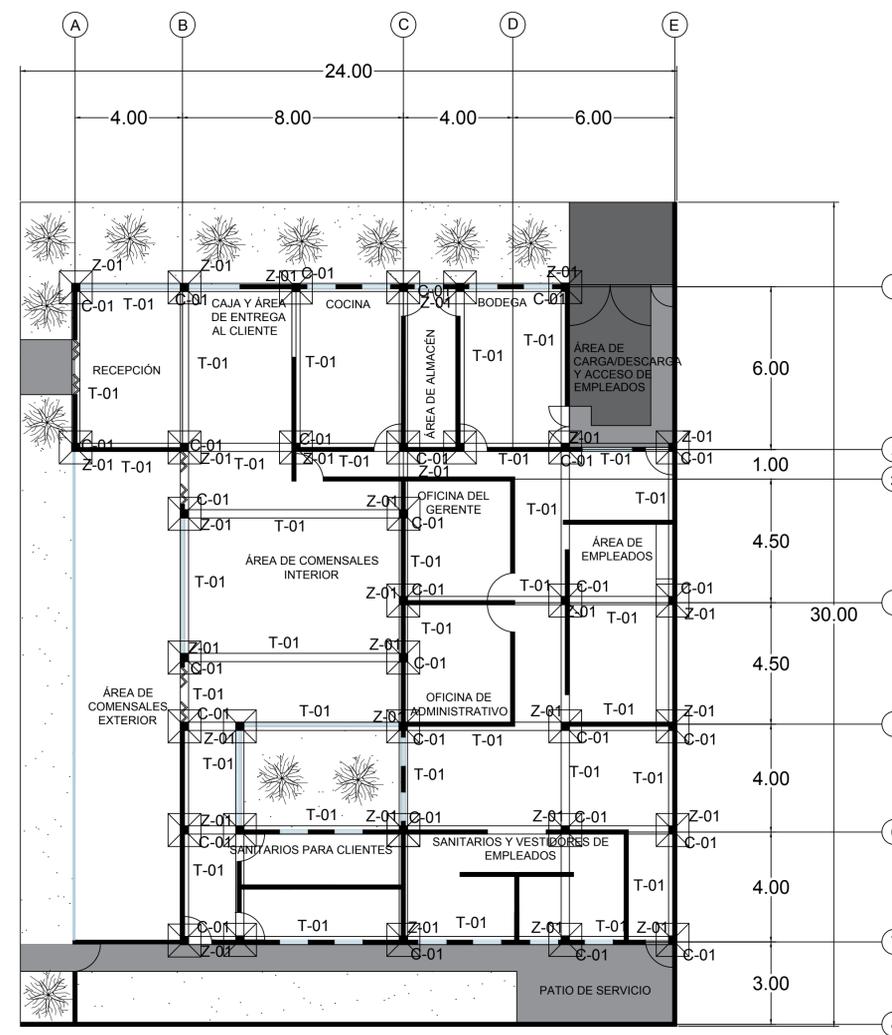



PLANTA DE AZOTEA

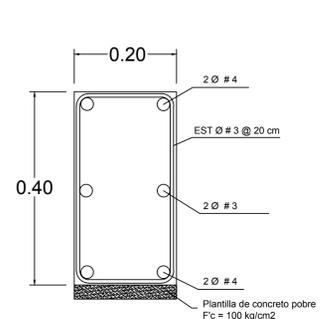


DETALLE DE TRABE DE LIGA (T-01)

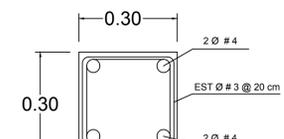


DETALLE DE COLUMNA (C-01)

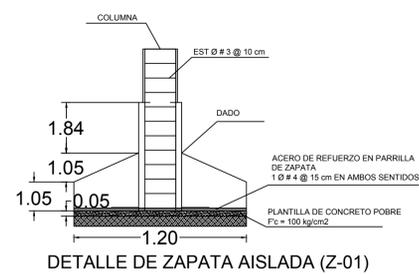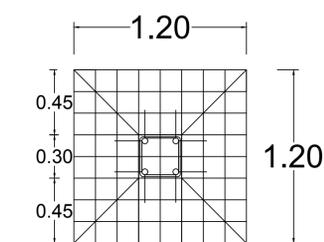



DETALLE DE ZAPATA AISLADA (Z-01)

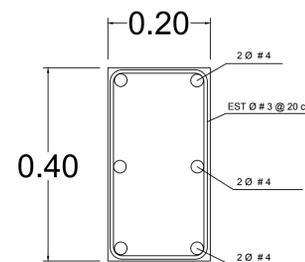

DETALLE DE TRABE DE SOPORTE (T-02)

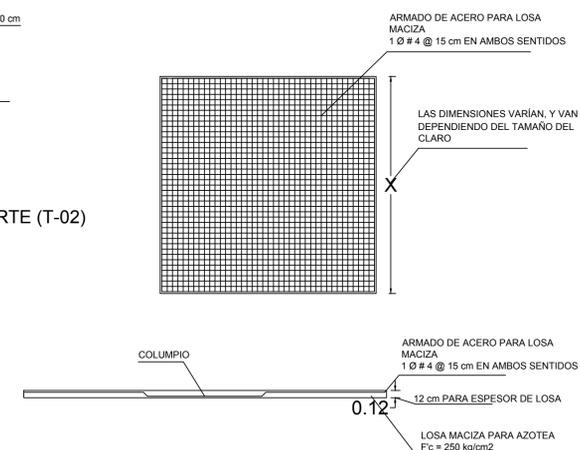

DETALLE DE LOSA MACIZA (LM-01)

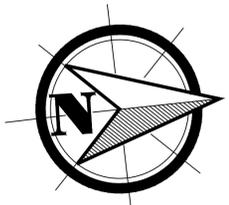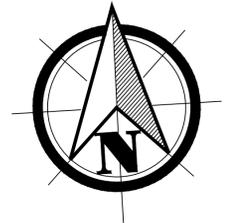

Norte del predio

ALUMNA: RAMOS ARANDA MIYOKO YOSAHANDY

CUARTO SEMESTRE 4 GRUPO: 6

DISEÑO ARQUITECTÓNICO DE ACTIVIDADES INTER-PERSONALES

PROYECTO: CAFETERIA "CIELITO QUERIDO"


Profesor: Arq. Continente

Planos de instalación eléctrica


ELEC-01

Cotas: Metros
Escala: 1:100


Fecha: 08-04-2022

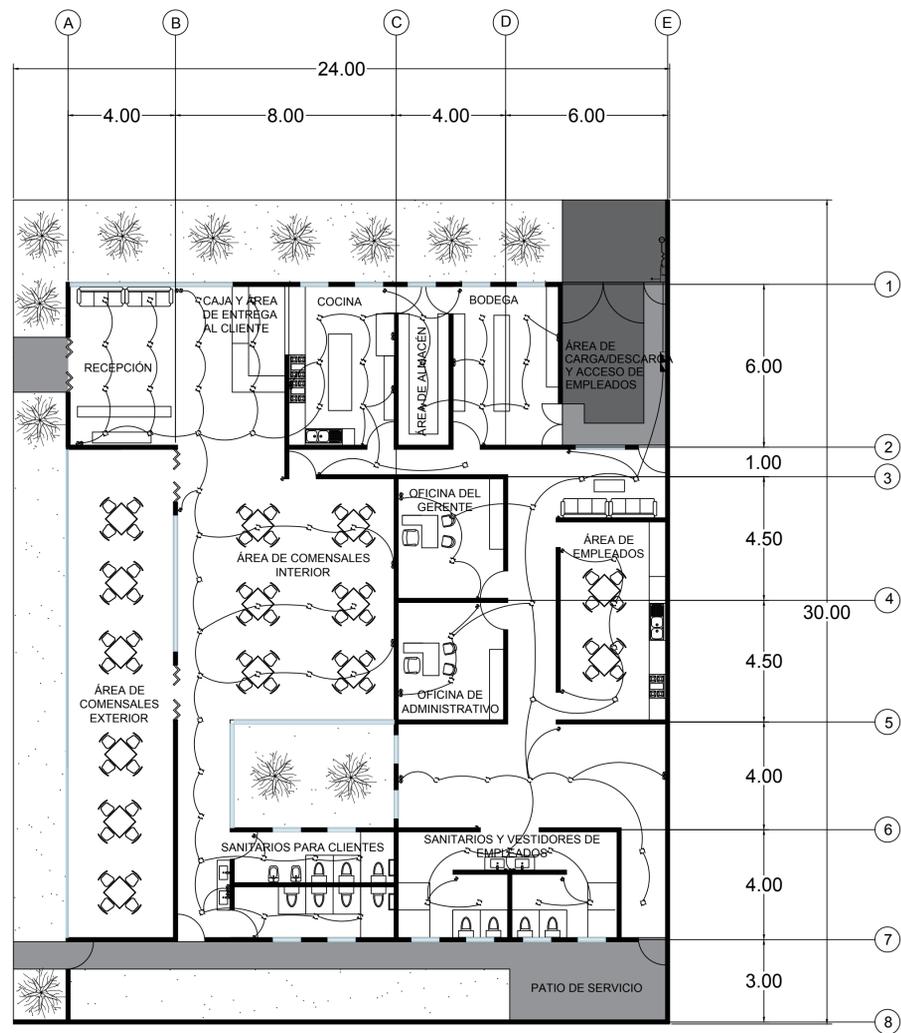


PLANTA BAJA

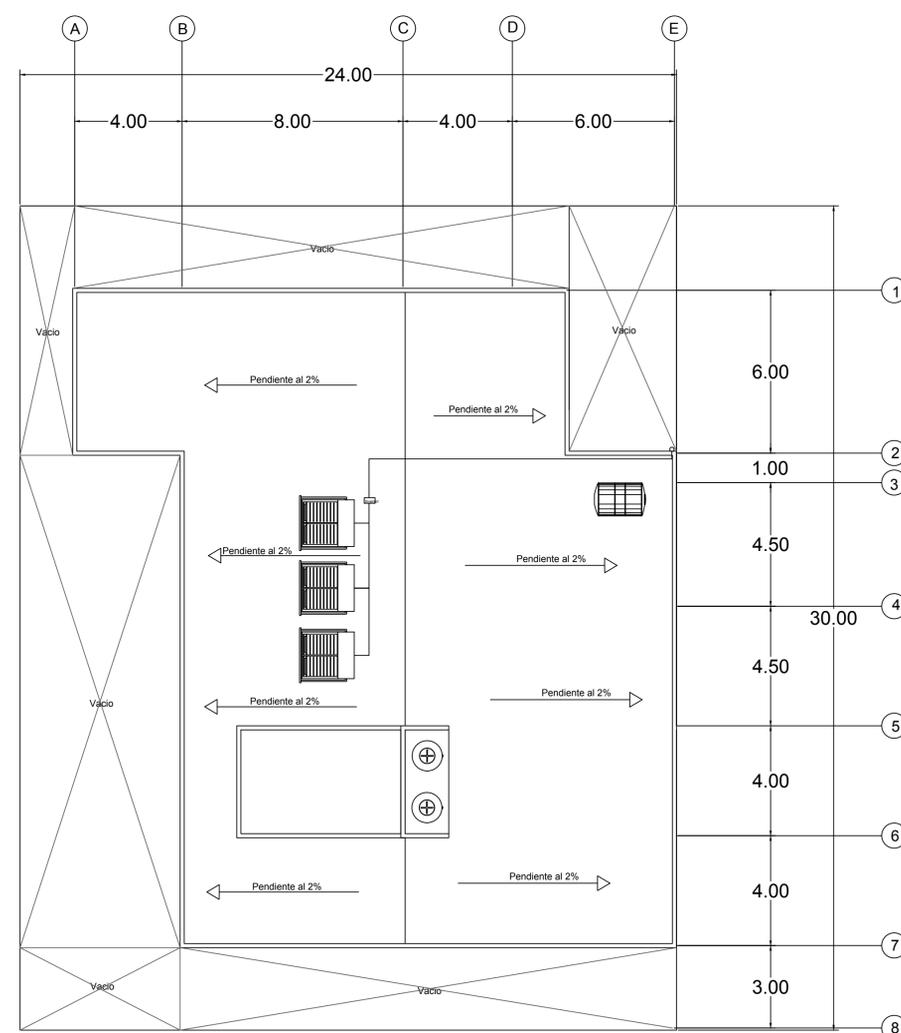


PLANTA DE AZOTEA

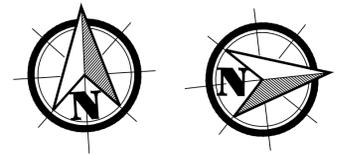

Norte del predio

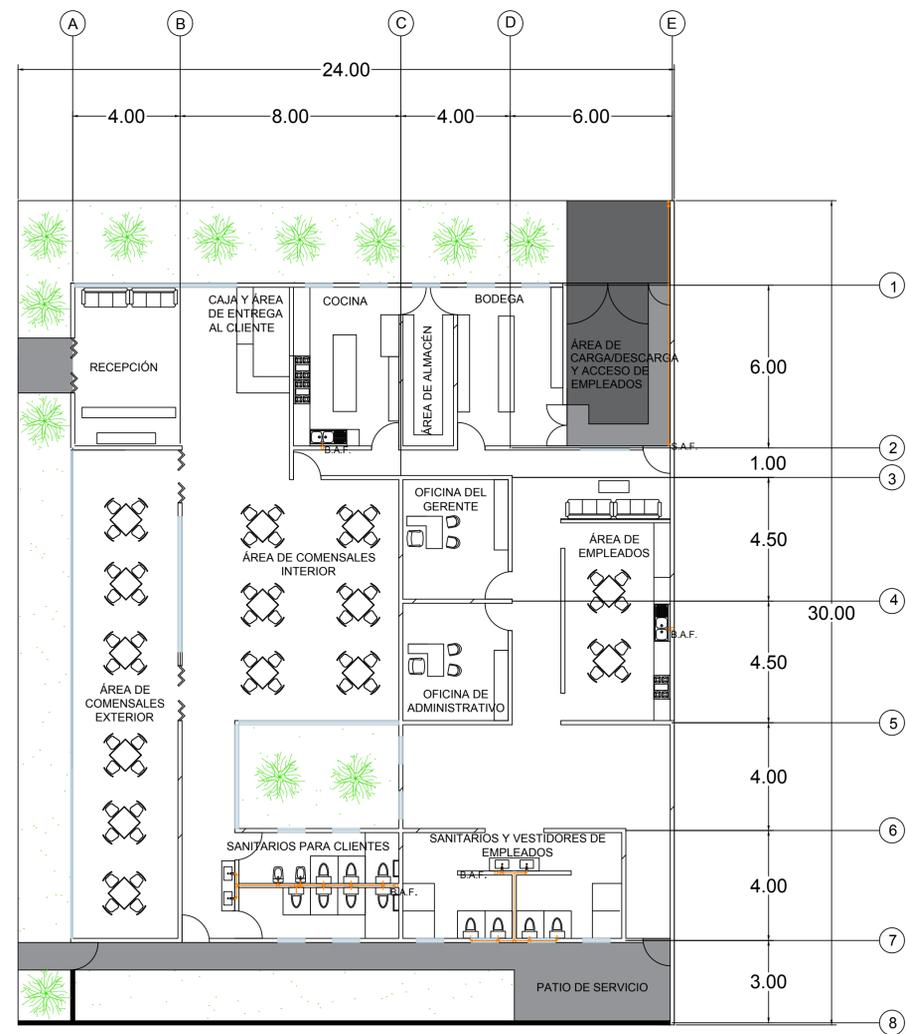

PLANTA BAJA

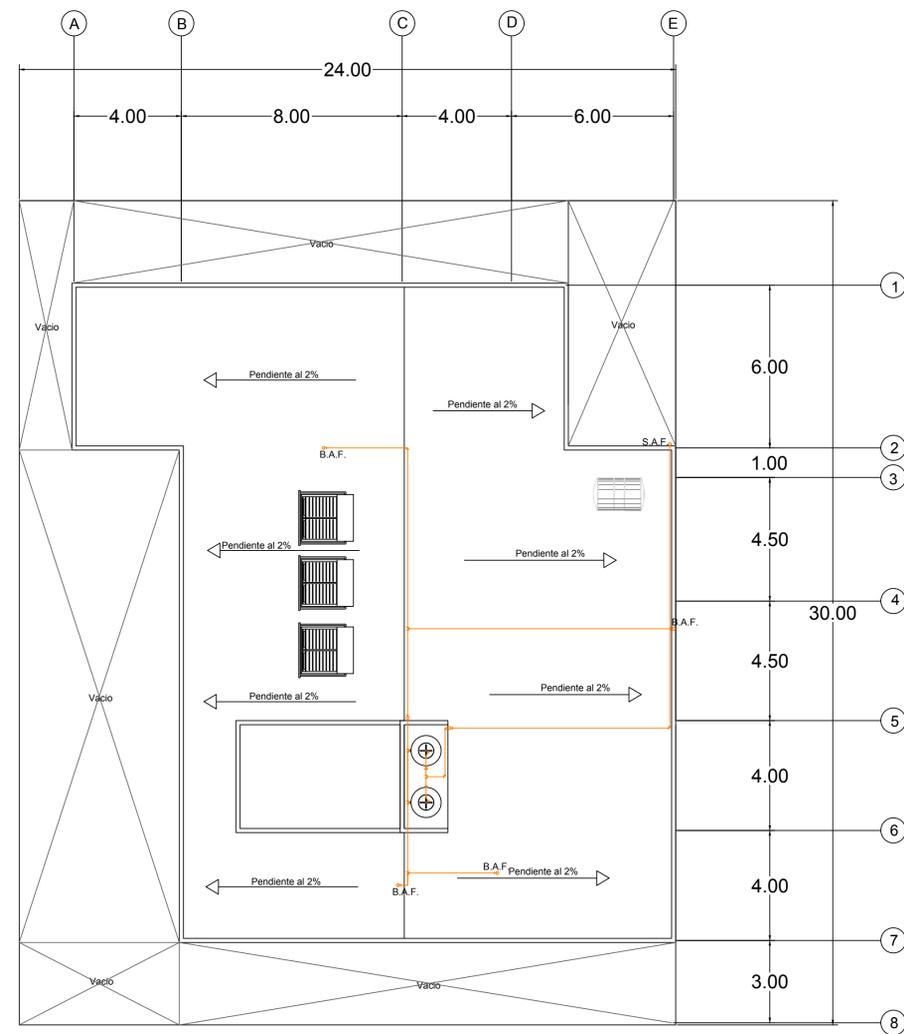

PLANTA DE AZOTEA

ESPECIFICACIONES

INSTALACION	HIDRAULICA
TUBERIA	COBRE "M"
CONEXIONES	COBRE SOLDABLE
UNION	SOLDADURA No 50 Y FUNDENTE
VALVULAS	BRONCE SOLDABLE, CLASE 8.8 kg/cm2
COLADERAS	
PENDIENTES	
PRUEBAS	CON AGUA A 5 kg/cm2, 2 HORAS SIN FUGA
DIAMETROS	MILIMETROS 10 13 19 25 32 38 50 64 75 100 150 200 250 300 PULGADAS 3/8 1/2 3/4 1 1 1/8 1 1/4 1 1/2 2 2 1/2 3 4 6 8 10 12

SI M B O L O G I A

	DRENAJE
	SUMINISTRO DE AGUA FRIA
	SENTIDO DEL FLUJO
	TUBO VENTILADOR
	VALVULA DE COMPUERTA
	SUBE TUBO VENTILADOR
	WC
	M
	L
	T
	CA
	CAMARA DE AIRE
	TAPON REGISTRO
	NIVEL DE PISO TERMINADO
	NIVEL PLANTILLA HIDRAULICA
	ALTIMETRO DE VALVULA A SOBRE PISO (m)
	NUMERO DE DIBUJO
	NUMERO DE PLANO
	VALVULA DE AL PRESION PARA FLOTADOR
	TUERCA UNION
	CODIGO QUE BAJA
	CODIGO QUE SUBE
	T QUE BAJA
	T QUE SUBE

NOTAS

- ACOTACIONES Y NIVELES EN METROS
- PLANO EXCLUSIVO PARA INSTALACION INDICADA

	NORTE DIBUJO
	NORTE ISOMETRICO

ALUMNA: RAMOS ARANDA MIYOKO YOSAHANDY

CUARTO SEMESTRE 4 GRUPO: 6

DISEÑO ARQUITECTONICO DE ACTIVIDADES INTER-PERSONALES

PROYECTO: CAFETERIA "CIELITO QUERIDO"


Profesor: Arq. Continente

Plano de instalación hidráulica

HID-01

Cotas: Metros
Escala : 1:100

Fecha: 08-04-2022

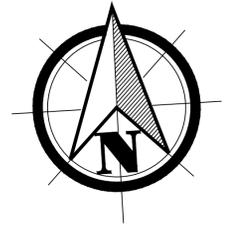

E S P E C I F I C A C I O N E S

INSTALACION	HIDRAULICA
TUBERIA	COBRE "M"
CONEXIONES	COBRE SOLDABLE
UNION	SOLDADURA No 50 Y FUNDENTE
VALVULAS	BRONCE SOLDABLE, CLASE 8.8 kg/cm2
COLADERAS	
PENDIENTES	
PRUEBAS	CON AGUA A 5 kg/cm2, 2 HORAS SIN FUGA
DIAMETROS	MILIMETROS 10 13 19 25 32 38 50 64 75 100 150 200 250 300 PULGADAS 3/8 1/2 3/4 1 1 1/8 1 1/2 2 2 1/2 3 4 6 8 10 12



S I M B O L O G I A

	DRENAJE
	SUMINISTRO DE AGUA FRIA
	SENTIDO DEL FLUJO
	TUBO VENTILADOR
	VALVULA DE COMPUERTA
	SUBE TUBO VENTILADOR
	WC
	M
	L
	T
	CA
	TR
	+0.25
	-0.35
	H=0.30
	6
	IHS-1
	VALVULA DE AL PRESION PARA FLOTADOR
	U
	HO
	HO
	TH
	TH


N O T A S

- ACOTACIONES Y NIVELES EN METROS
- PLANO EXCLUSIVO PARA INSTALACION INDICADA


NORTE DIBUJO	NORTE ISOMETRICO

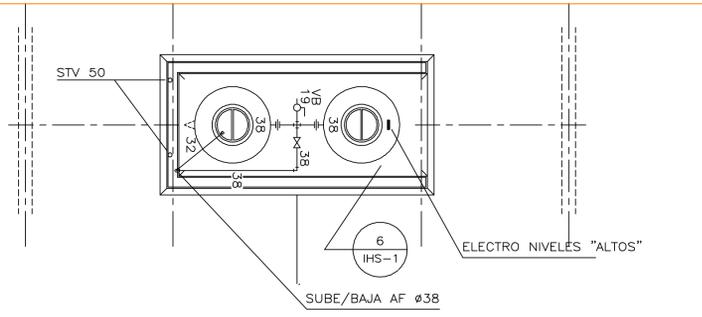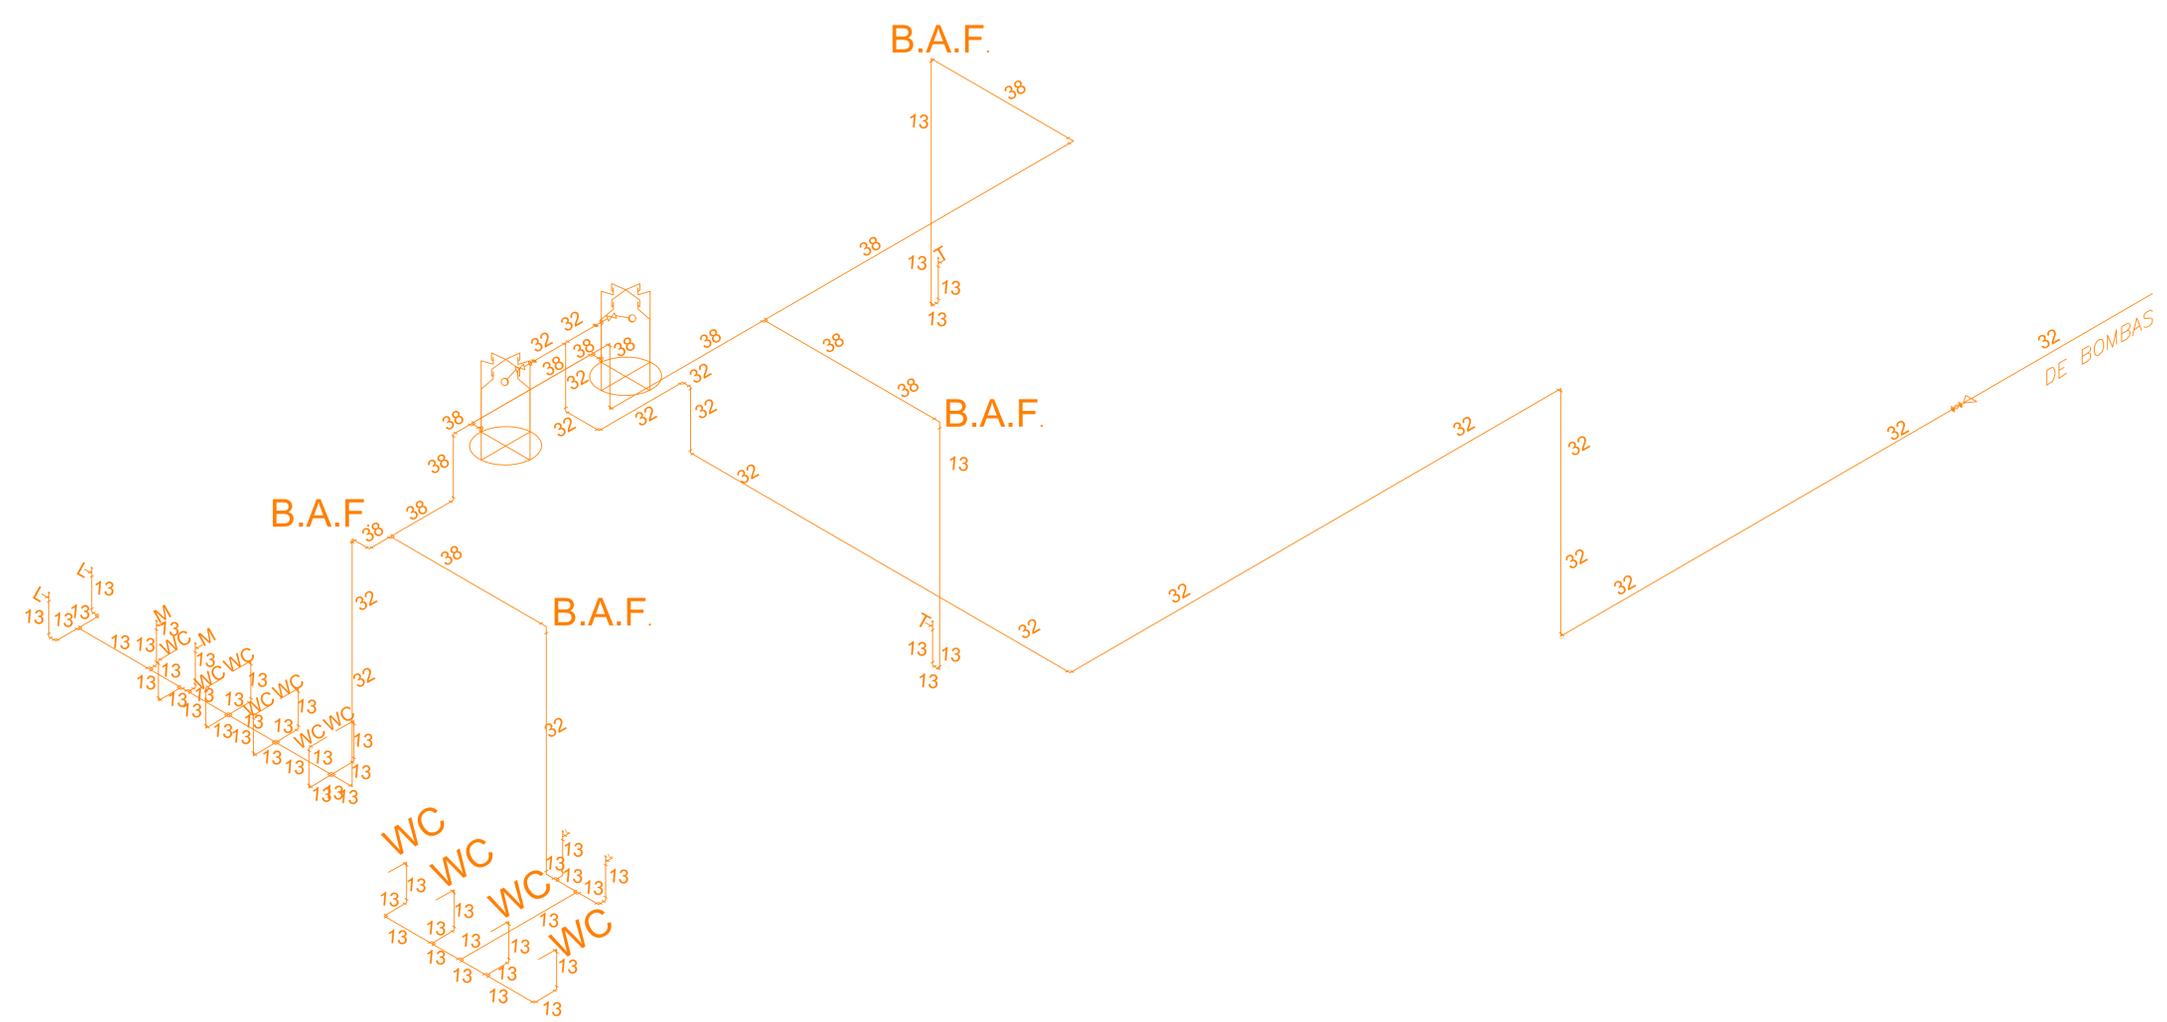


PLANTA AZOTEA ESCALA 1:50

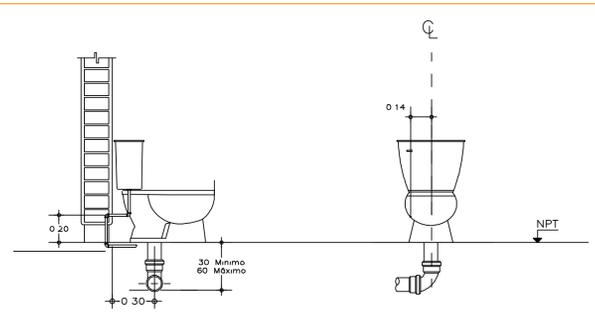

INSTALACION DE WC S/E

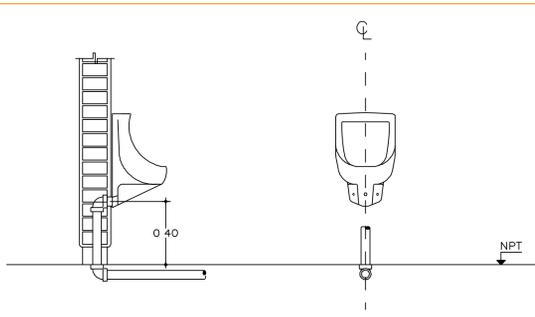

INSTALACION DE MINGITORIO SECO S/E

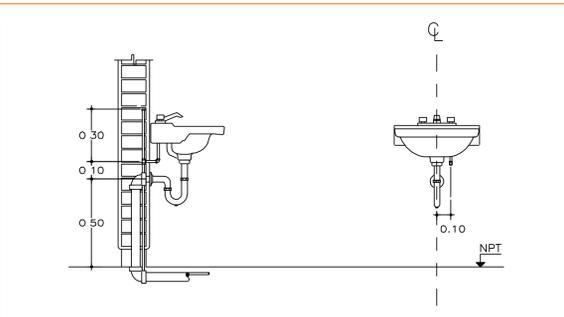

INSTALACION DE LAVABO S/E

ALUMNA: RAMOS ARANDA MIYOKO YOSAHANDY

CUARTO SEMESTRE 4 GRUPO: 6

DISEÑO ARQUITECTÓNICO DE ACTIVIDADES INTER-PERSONALES


PROYECTO: CAFETERIA "CIELITO QUERIDO"

Profesor: Arq. Continente


Isométrico hidráulico / cortes sanitarios

HID/SANI-02


Cotas: Metros Escala: 1:50 Fecha: 08-04-2022

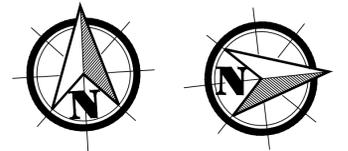

Norte del predio

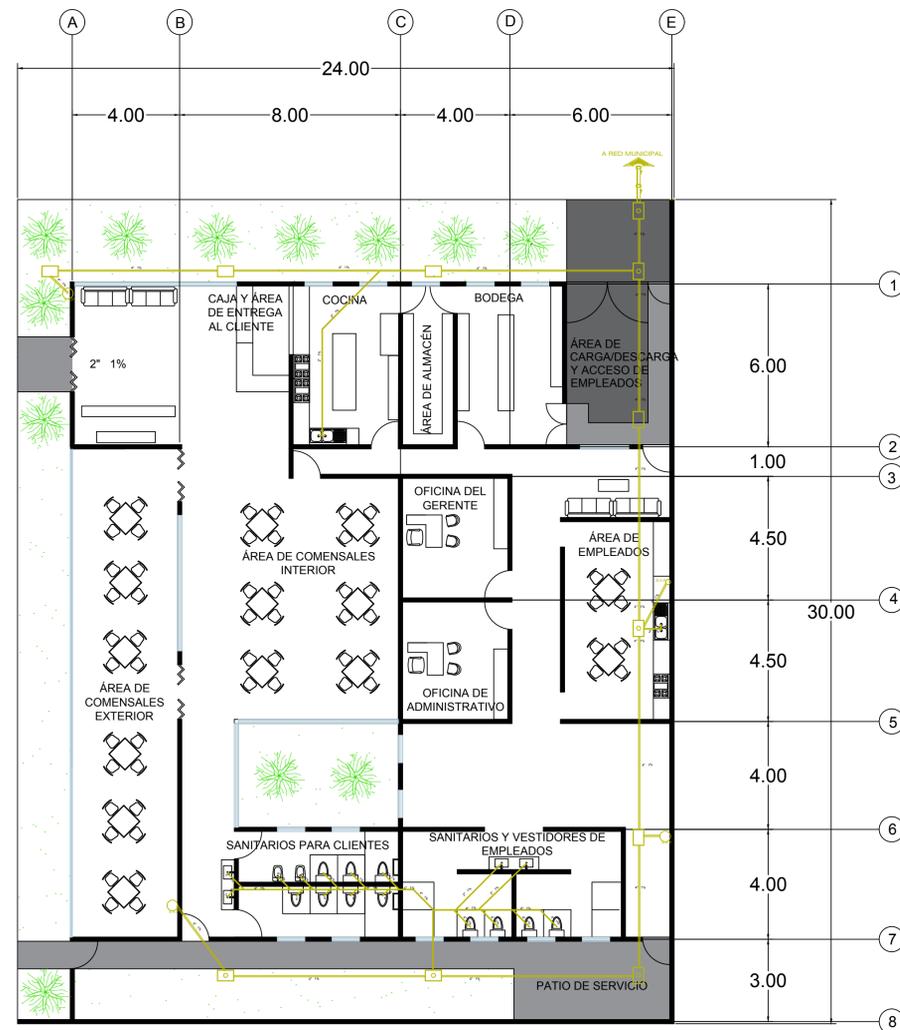

PLANTA BAJA

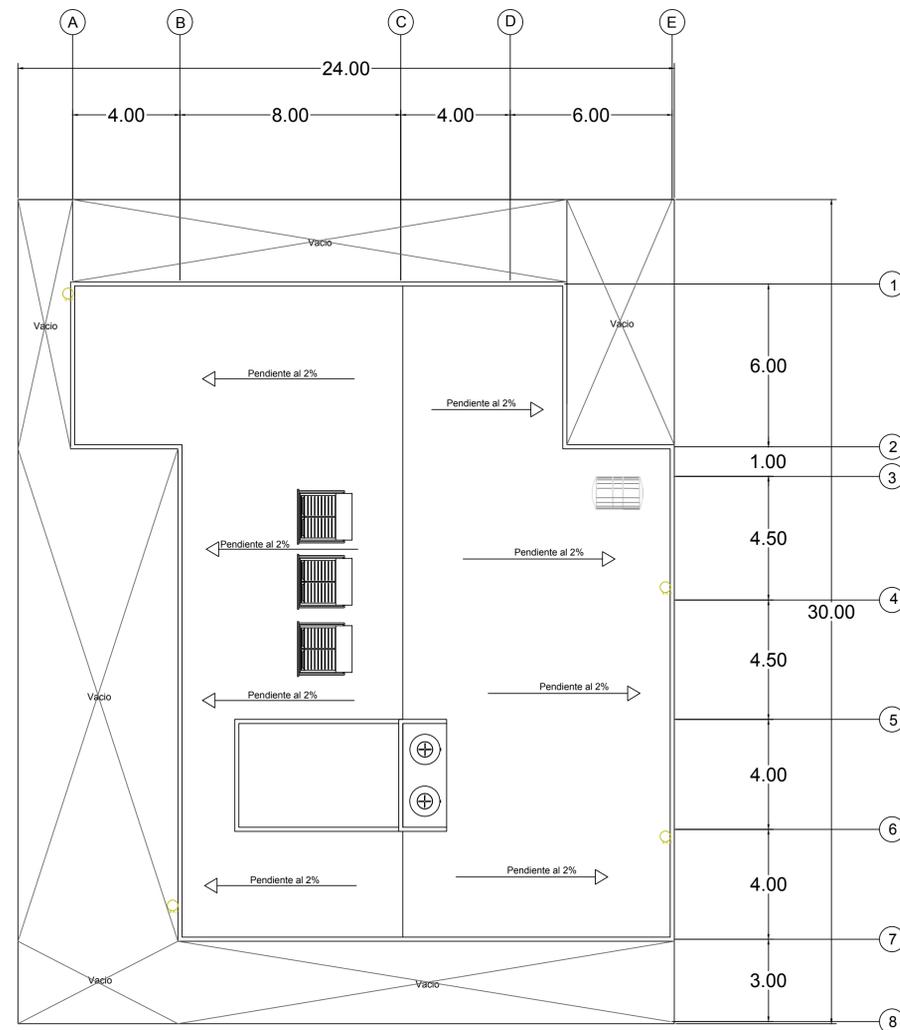

PLANTA DE AZOTEA

ESPECIFICACIONES

INSTALACION	SANITARIA
TUBERIA	PVC SANITARIO
CONEXIONES	PVC ANGER
UNION	ANILLO DE HULE
VALVULAS	
COLADERAS	FoFo
PENDIENTES	2% #75 Y (-) 1% #100 Y (+)
PRUEBAS	CON AGUA A 5 kg/cm ² . 2 HORAS SIN FUGA
DIAMETROS	MILIMETROS 10 13 19 25 32 38 50 64 75 100 150 200 250 300 PULGADAS 3/8 1/2 3/4 1 1 1/8 1 1/4 1 1/2 2 2 1/2 3 4 6 8 10 12

SI M B O L O G I A

—	DRENAJE
—	SUMINISTRO DE AGUA FRIA
→	SENTIDO DEL FLUJO
— TV	TUBO VENTILADOR
—	VALVULA DE COMPUERTA
—	SUBE TUBO VENTILADOR
STV	EXCUSADO
WC	MINISTRO
M	LAVA
L	TARJA
T	CAMARA DE AIRE
CA	TAPON REGISTRO
TR	NIVEL DE PISO TERMINADO
+0.25	NIVEL PLANTILLA HIDRA LICA
-0.35	ALTURA DE VALVU A SOBRE PISO (m)
H=0.30	NUMERO DE DIBUJO
8	NUMERO DE PLANO
(HS-T)	VALVULA DE AL. PRESION PARA FLOTADOR
⊕	TUERCA UNION
⊕	CODO QUE BAJA
⊕	CODO QUE SUBE
⊕	T QUE BAJA
⊕	T QUE SUBE
⊕	REGISTROS

N O T A S

•	ACOTACIONES Y NIVELES EN METROS
•	PLANO EXCLUSIVO PARA INSTALACION INDICADA
⊕	NORTE DIBUJO
⊕	NORTE ISOMETRICO

ALUMNA: RAMOS ARANDA MIYOKO YOSAHANDY

CUARTO SEMESTRE 4 GRUPO: 6

DISEÑO ARQUITECTONICO DE ACTIVIDADES INTER-PERSONALES

PROYECTO: CAFETERIA "CIELITO QUERIDO"



Profesor: Arq. Continente

Plano de instalación sanitaria

SANI-01

Cotas: Metros
Escala: 1:100


Fecha: 08-04-2022

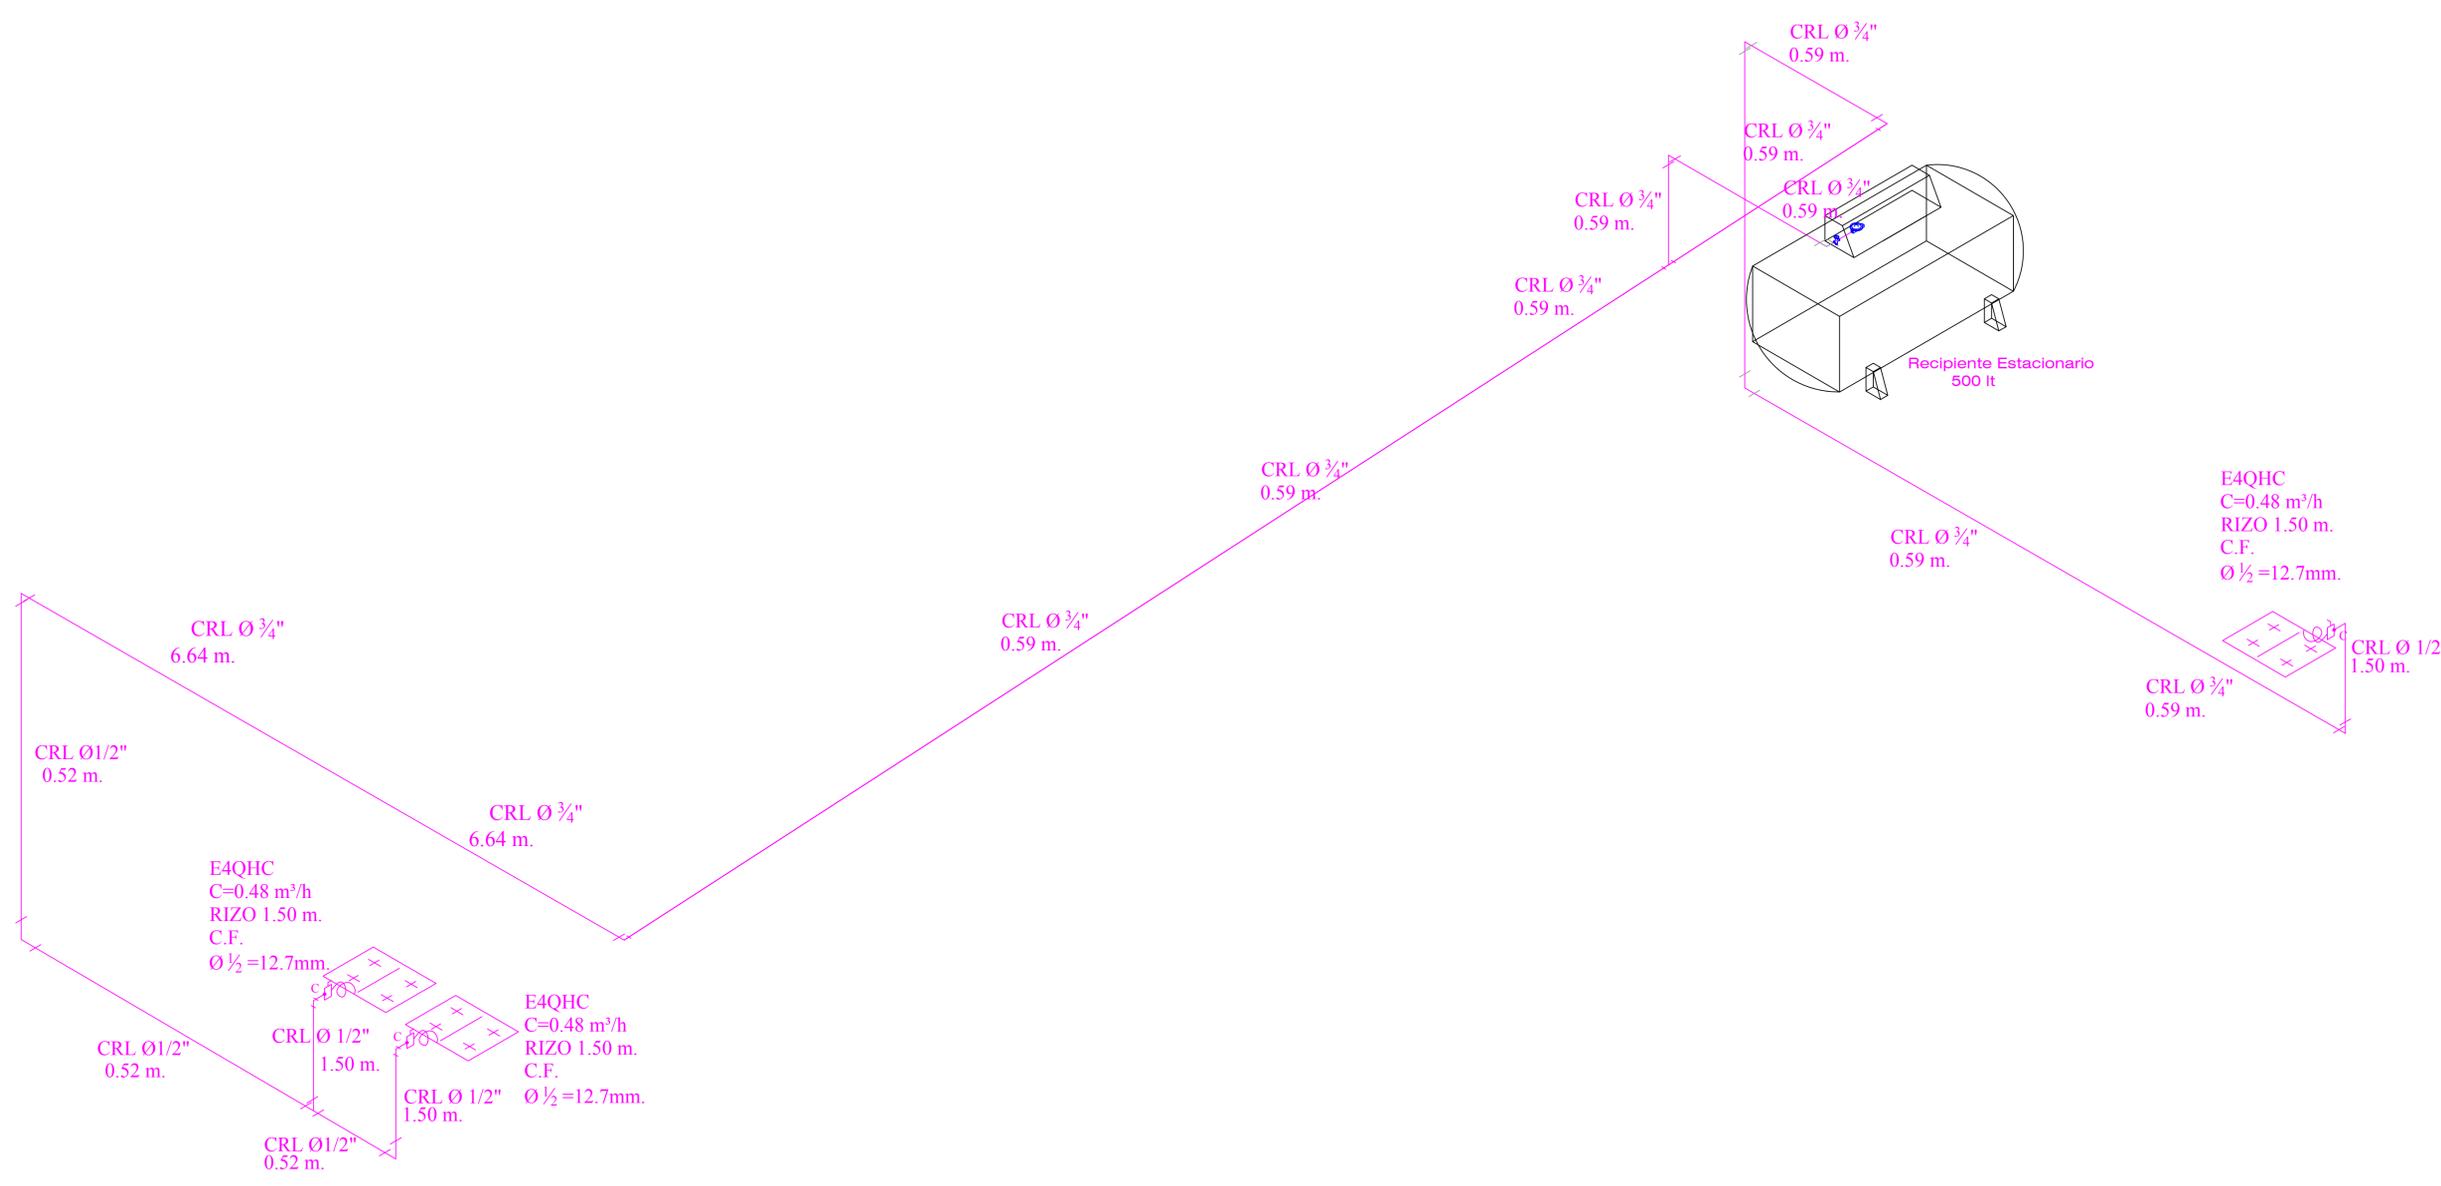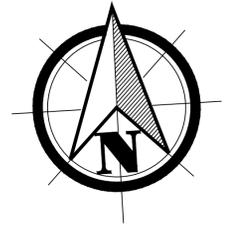

SIMBOLOGIA

Recipientes:		Conexiones:	
	Recipiente Estacionario		Valvula de Seguridad
	Recip. Est.		Valvula de Globo
Aparatos de consumo:			Rizo
	Parrilla de 3 Quemadores (Parr. 3Q)		Tubena Visible
	Estufa de 4 Quemadores, Horno y Comal (E 4QHC)		Tubena Oculta
	Calentador de Almacenamiento de menos de 110 lbs. CAL. ALM. < 110 lbs.		Regulador de Baja Presión (Reg. B. P.)
	Secadora		Valvula de Exceso de Flujo
			Valvula Doble Check
			ODO QUE BAJA
			ODO QUE SUBE
			T QUE BAJA
			T QUE SUBE

Conexion y Regulador en Recipiente Estacionario.

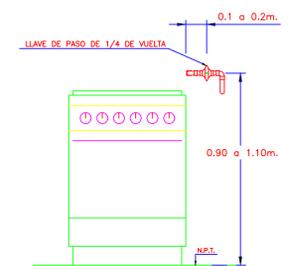


DETALLE : INSTALACION COCINA

ALTURA Y UBICACION

LLAVE DE PASO

REGLAMENTO DE GAS
DECRETO N° 222 DEL 19/04/1995.

ARTICULO N° 87.- " PARA LAS COCINAS LA LLAVE DE PASO DEBE ESTAR UBICADA ENTRE 90 Y 110 cm. SOBRE EL NIVEL DE PISO, Y ENTRE 10 Y 20 cm. DEL COSTADO DE LA COCINA "

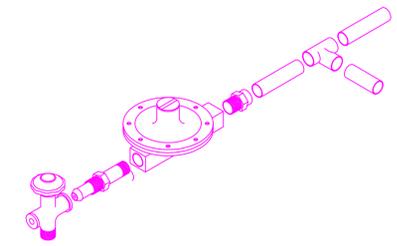

ALUMNA: RAMOS ARANDA MIYOKO YOSAHANDY

CUARTO SEMESTRE 4 GRUPO: 6

DISEÑO ARQUITECTÓNICO DE ACTIVIDADES INTER-PERSONALES

PROYECTO: CAFETERIA "CIELITO QUERIDO"

Profesor: Arq. Continente

Plano instalación de gas

GAS-01

Cotas: Metros
Escala: 1:50

Fecha: 08-04-2022

FAMILIA

Espacio arquitectónico que significa familia es un espacio destinado para la convivencia y comodidad de los usuarios, las características de este establecimiento van acorde a la satisfacción de necesidades que una cafetería puede ofrecer a los clientes

UBICACION

Calle Aramberri 947 Poniente, Centro, 64000 Monterrey, N.L.
Superficie : 720m2



ECOTECNIAS




- Paneles solares
- Pintura ecológica
- Impermeabilizante ecológico

Cafetería "Cielito Querido"

EDIFICIOS SIMILARES



PLANTAS ARQUITECTONICAS

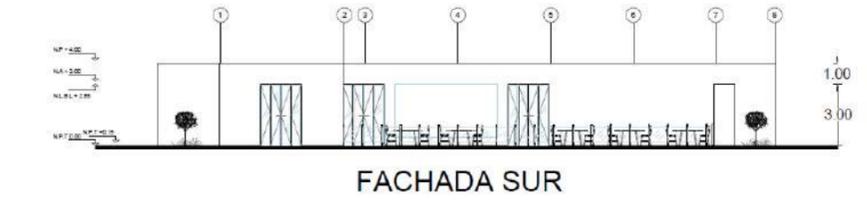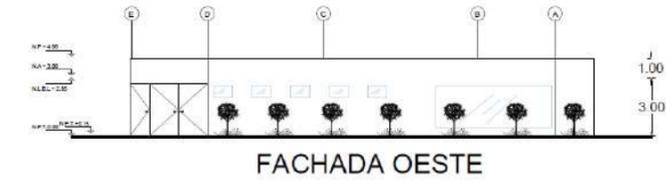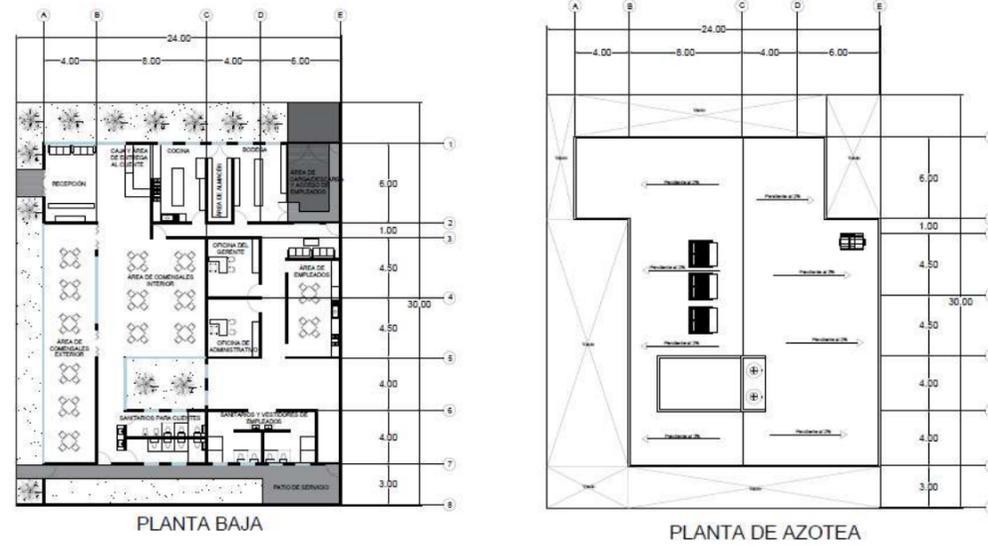

EXTERIOR



REQUERIMIENTOS

#	Espacio	Esp. Cuantitativas	Descripción
1	Área de comensales interior	1	Será el espacio más amplio del establecimiento, los clientes podrán ingerir sus alimentos, tendrá una decoración
2	Área de comensales exterior	1	Este espacio será al aire libre para las personas que quieran disfrutar de la vista hacia la alameda
3	Recepción	1	Un pequeño espacio para recibir a los clientes, tomarles la temperatura y darles gel, de ser necesario dar alguna información que se requiera
4	Caja y Área de entrega a clientes	1	En esta área los clientes podrán ordenar y de igual forma pagar por los alimentos que deseen Será una barra donde las personas podrán recoger sus alimentos
5	Cocina	1	Área designada para la preparación de los alimentos que se ofrece en este establecimiento
6	Sanitarios	2	Aquí tanto clientes como empleados podrán ocupar el espacio para necesidades fisiológicas. Habrá sanitarios para el personal hombres/mujeres y para clientes hombres/mujeres.
7	Bodega	1	Será para guardar distintas cosas como publicidad, mobiliario además servirá como espacio por si necesita hacerse alguna reparación así que contara con una mesa de trabajo
8	Cuarto de servicio	1	Servirá para guardar los utensilios de limpieza, contara con un lavadero y además de área para la basura y desechos

INTERIOR

