



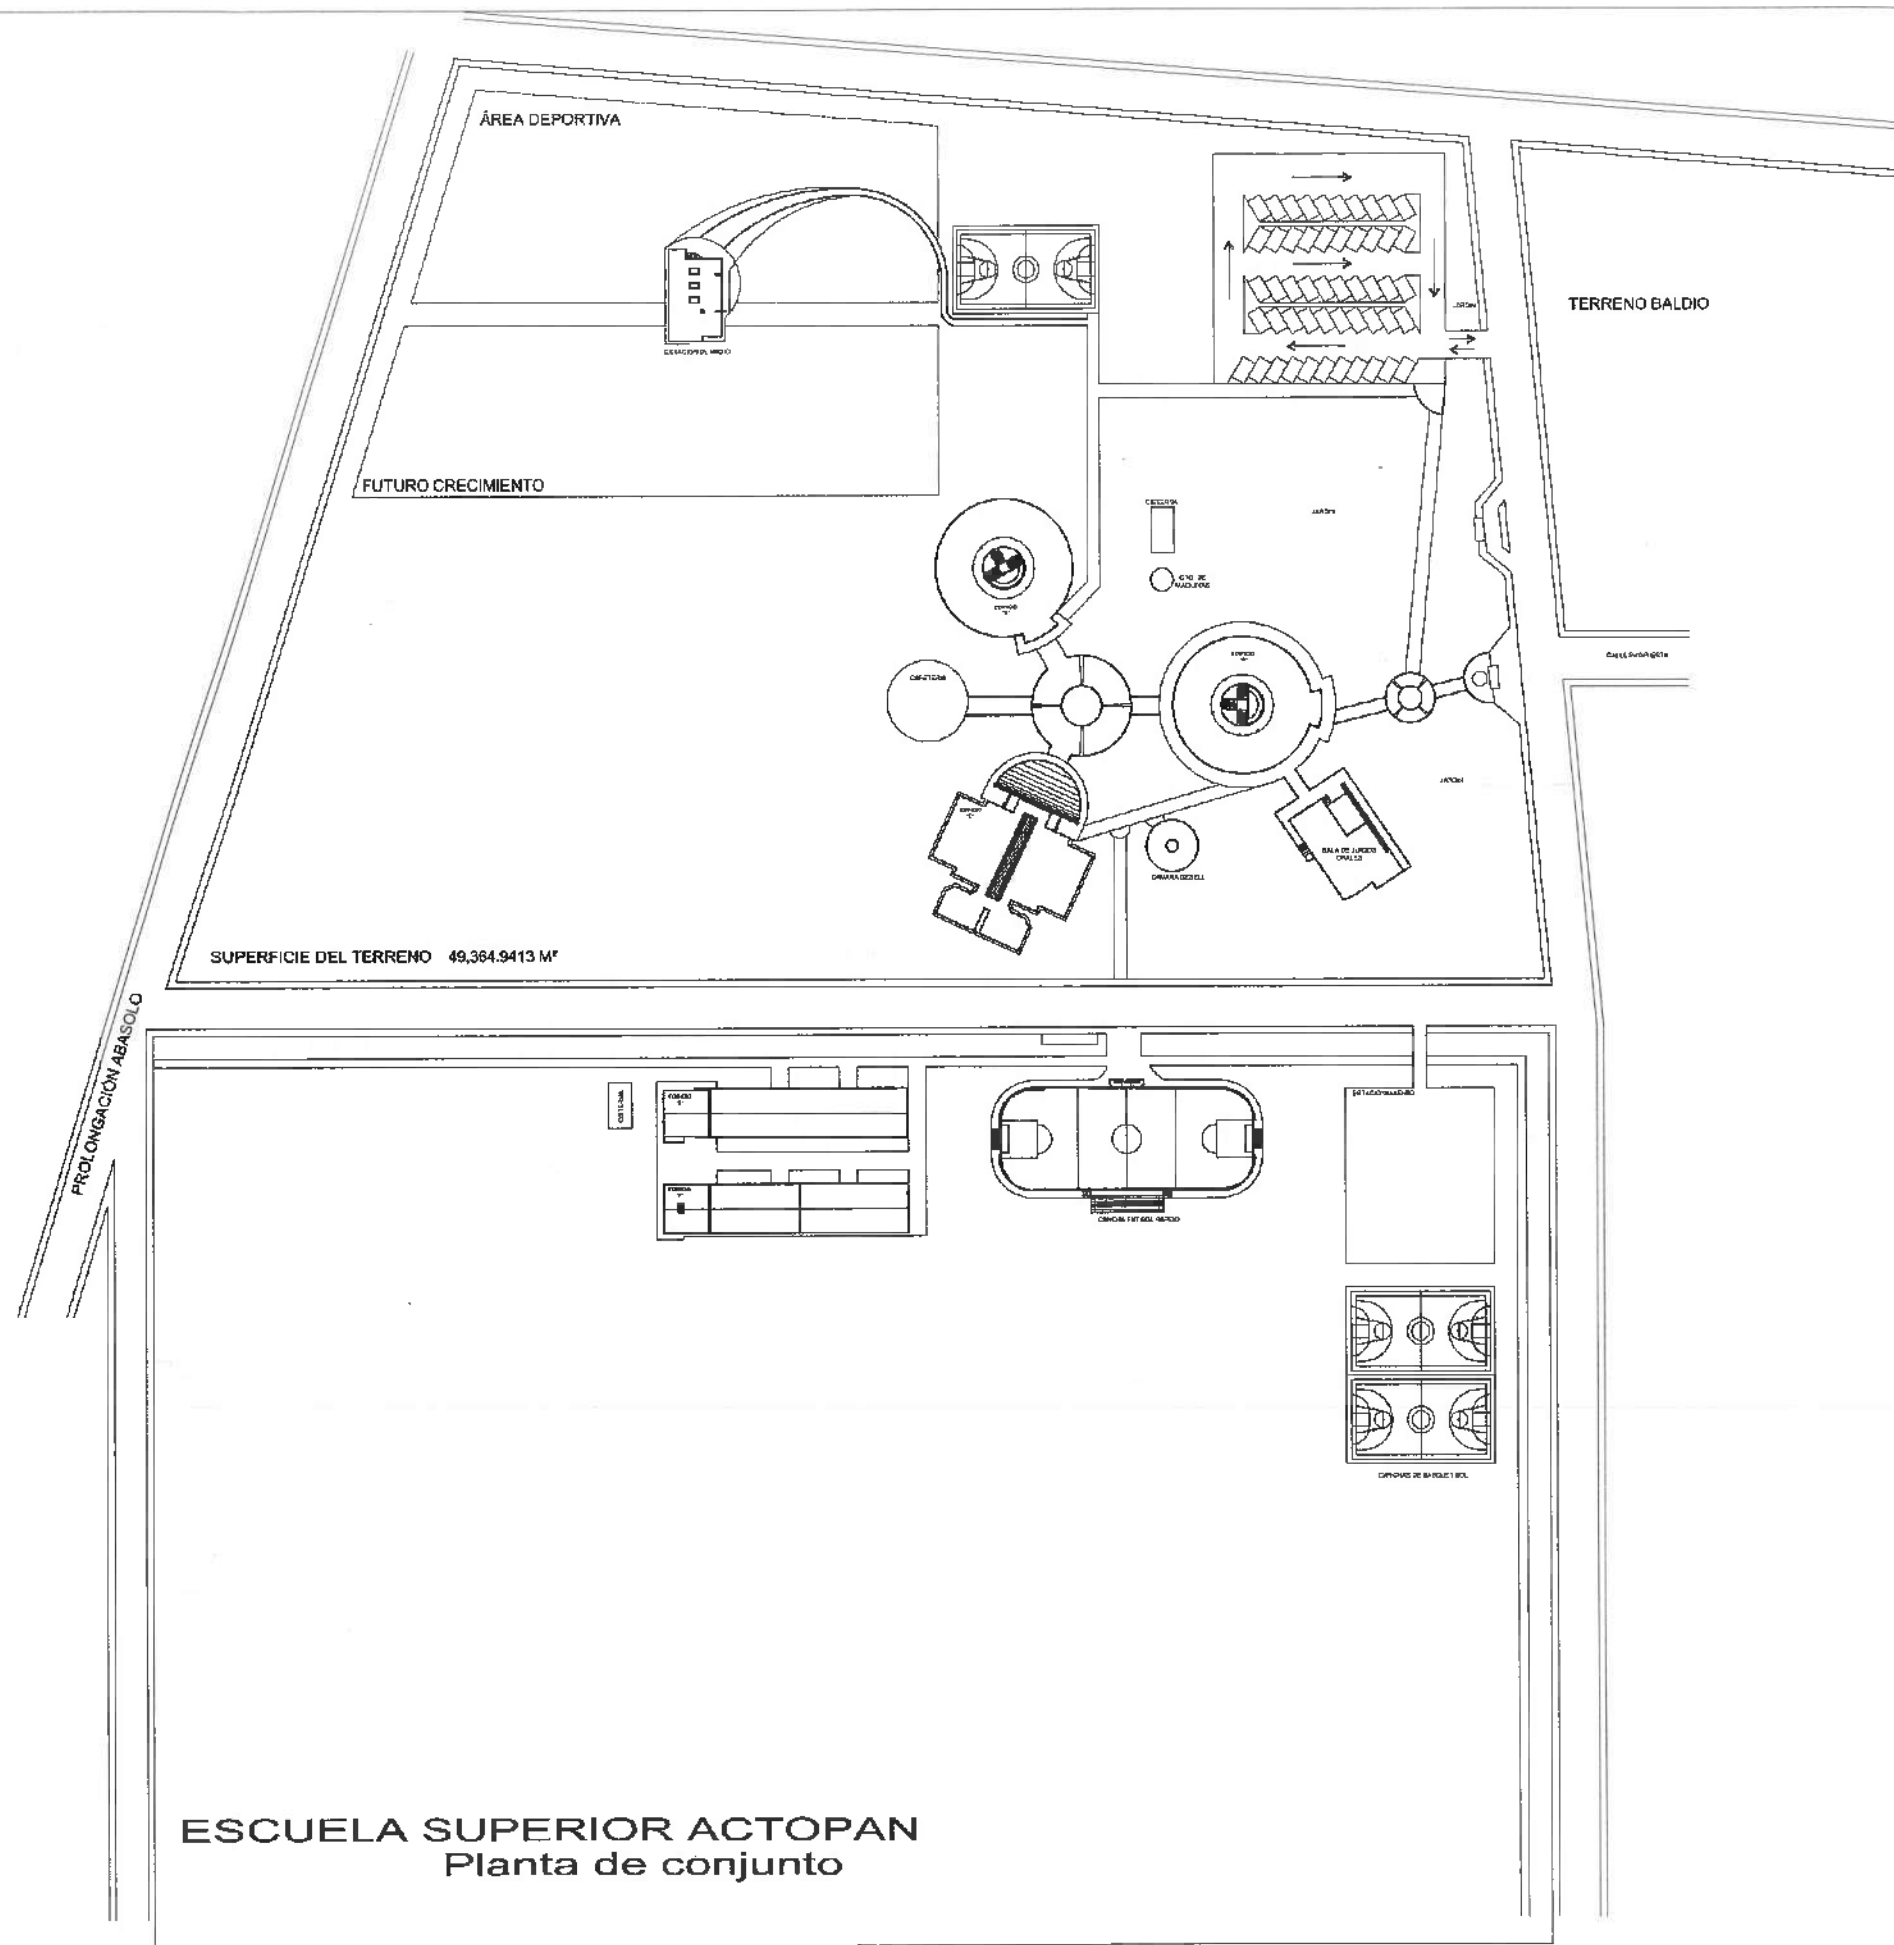


UNIVERSIDAD AUTÓNOMA DEL ESTADO DE HIDALGO
DIRECCIÓN GENERAL DE PLANEACIÓN
DIRECCIÓN DE PROYECTOS Y OBRAS

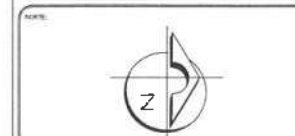

LEGENDA:



Dirección Proyectos y Obras

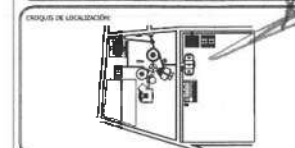

PROYECTISTA:
DR. OCTAVIO CASTILLO ACOSTA
ARQUITECTO

PROYECTO:
Mantenimiento correctivo de sanitarios en
diversas áreas de las DES de la UAEH


PROYECTO:
DISEÑO: HÉCTOR ACOSTA, HED.
REVISOR: LICENCIADO GARCÍA CORTI
FECHA: 14 DE ABRIL DEL 2025

PLANO:
ARQUITECTÓNICO

TÍTULO:
PLANTA DE CONJUNTO

ESCALA:
METROS
1:750
FECHA:
ABRIL 2025

C-01

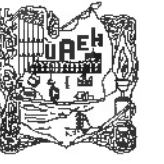

UNIVERSIDAD AUTÓNOMA DEL ESTADO DE HIDALGO
DIRECCIÓN GENERAL DE PLANEACIÓN
DIRECCIÓN DE PROYECTOS Y OBRAS



CRONOLOGIA:



Dirección Proyectos y Obras

CRONOLOGIA:

PROYECTO:
DR. OCTAVIO CASTILLO ACOSTA
ARQ. ADRIÁN CORDERO VIEIRA

OBJETIVO:
Mantenimiento correctivo de sanitarios en
diversas áreas de las DES de la UAEM

ACTIVIDAD:
DISEÑO DE OBRAS DE REPARACIÓN DE SANITARIOS

FECHA:
15/04/2025

PROYECTO:
ARQUITECTÓNICO


EDIFICIO A

METROS


1:100

ABRIL 2025

A-01

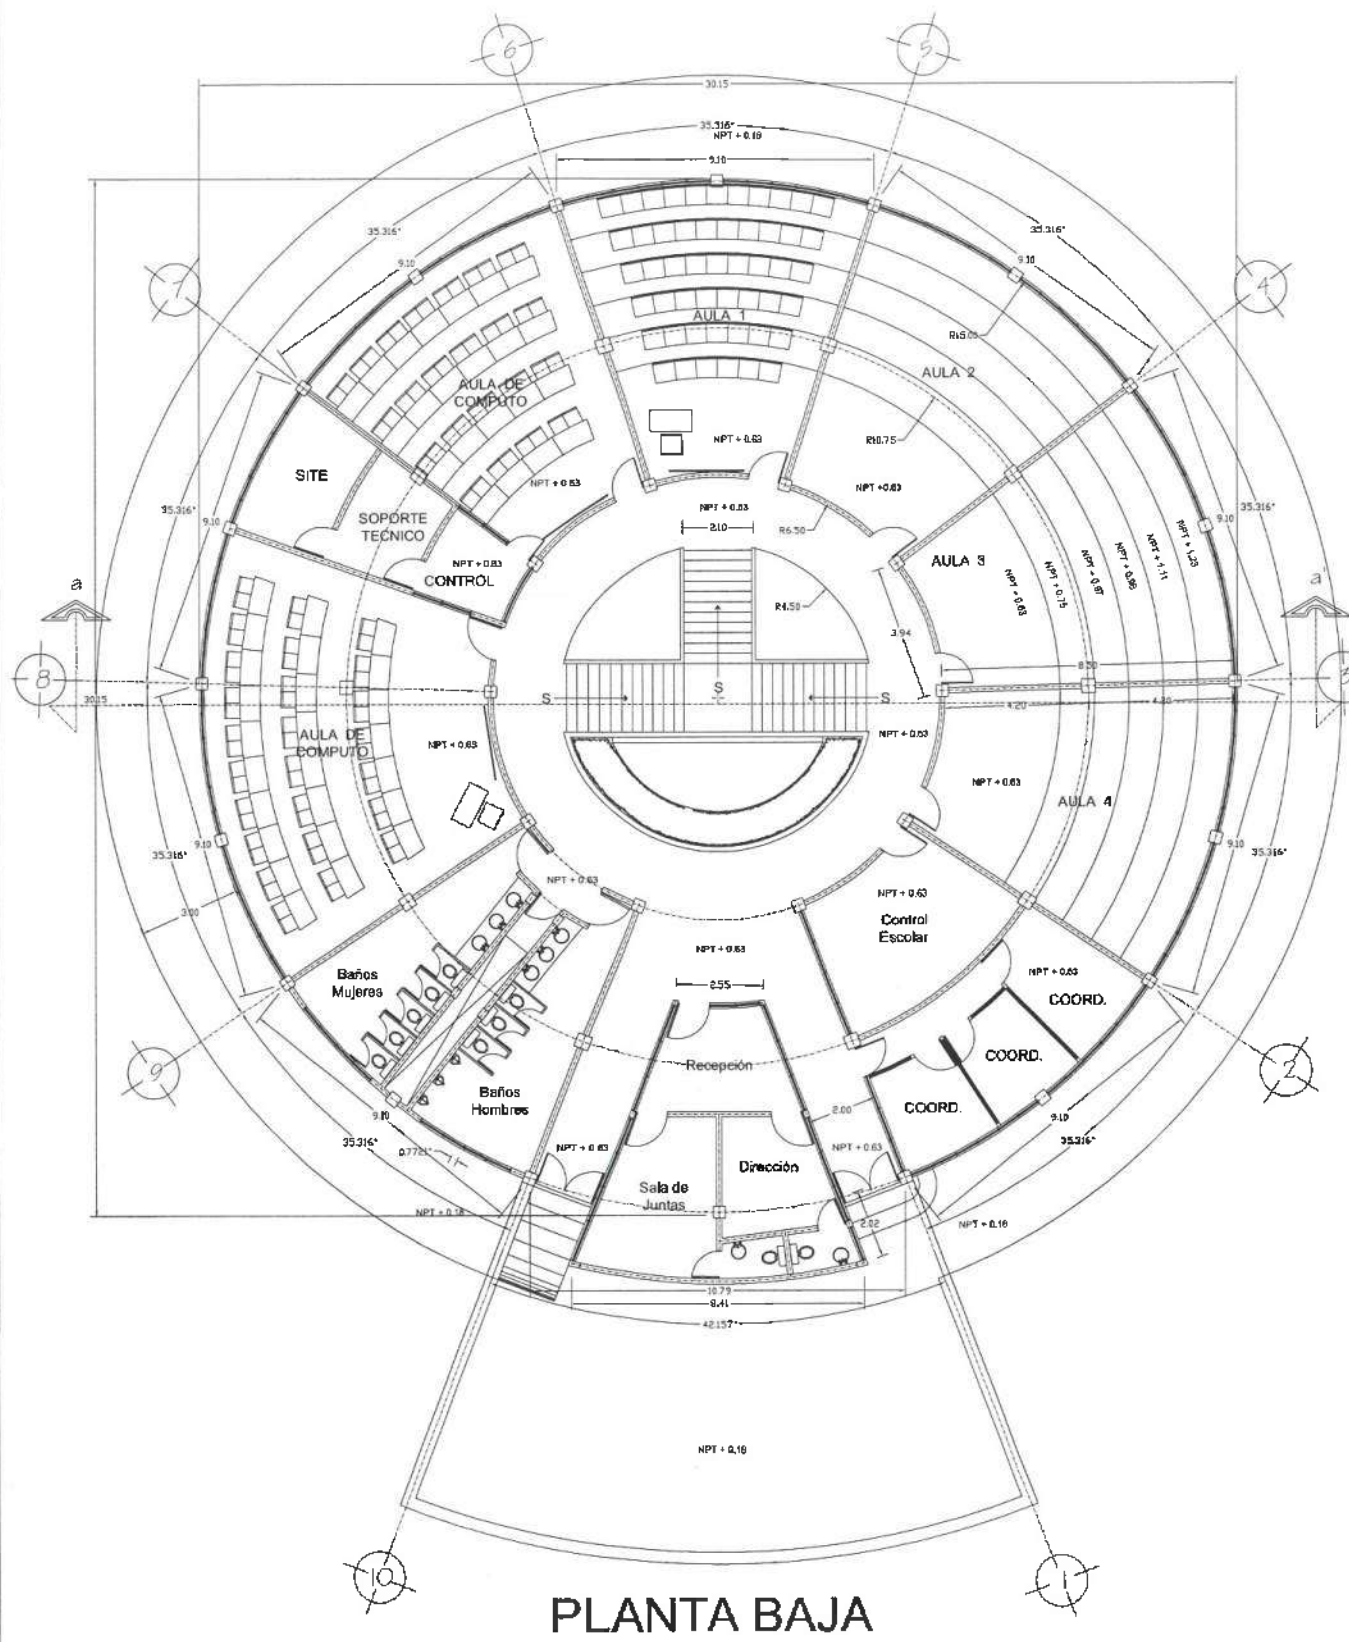

PLANTA BAJA

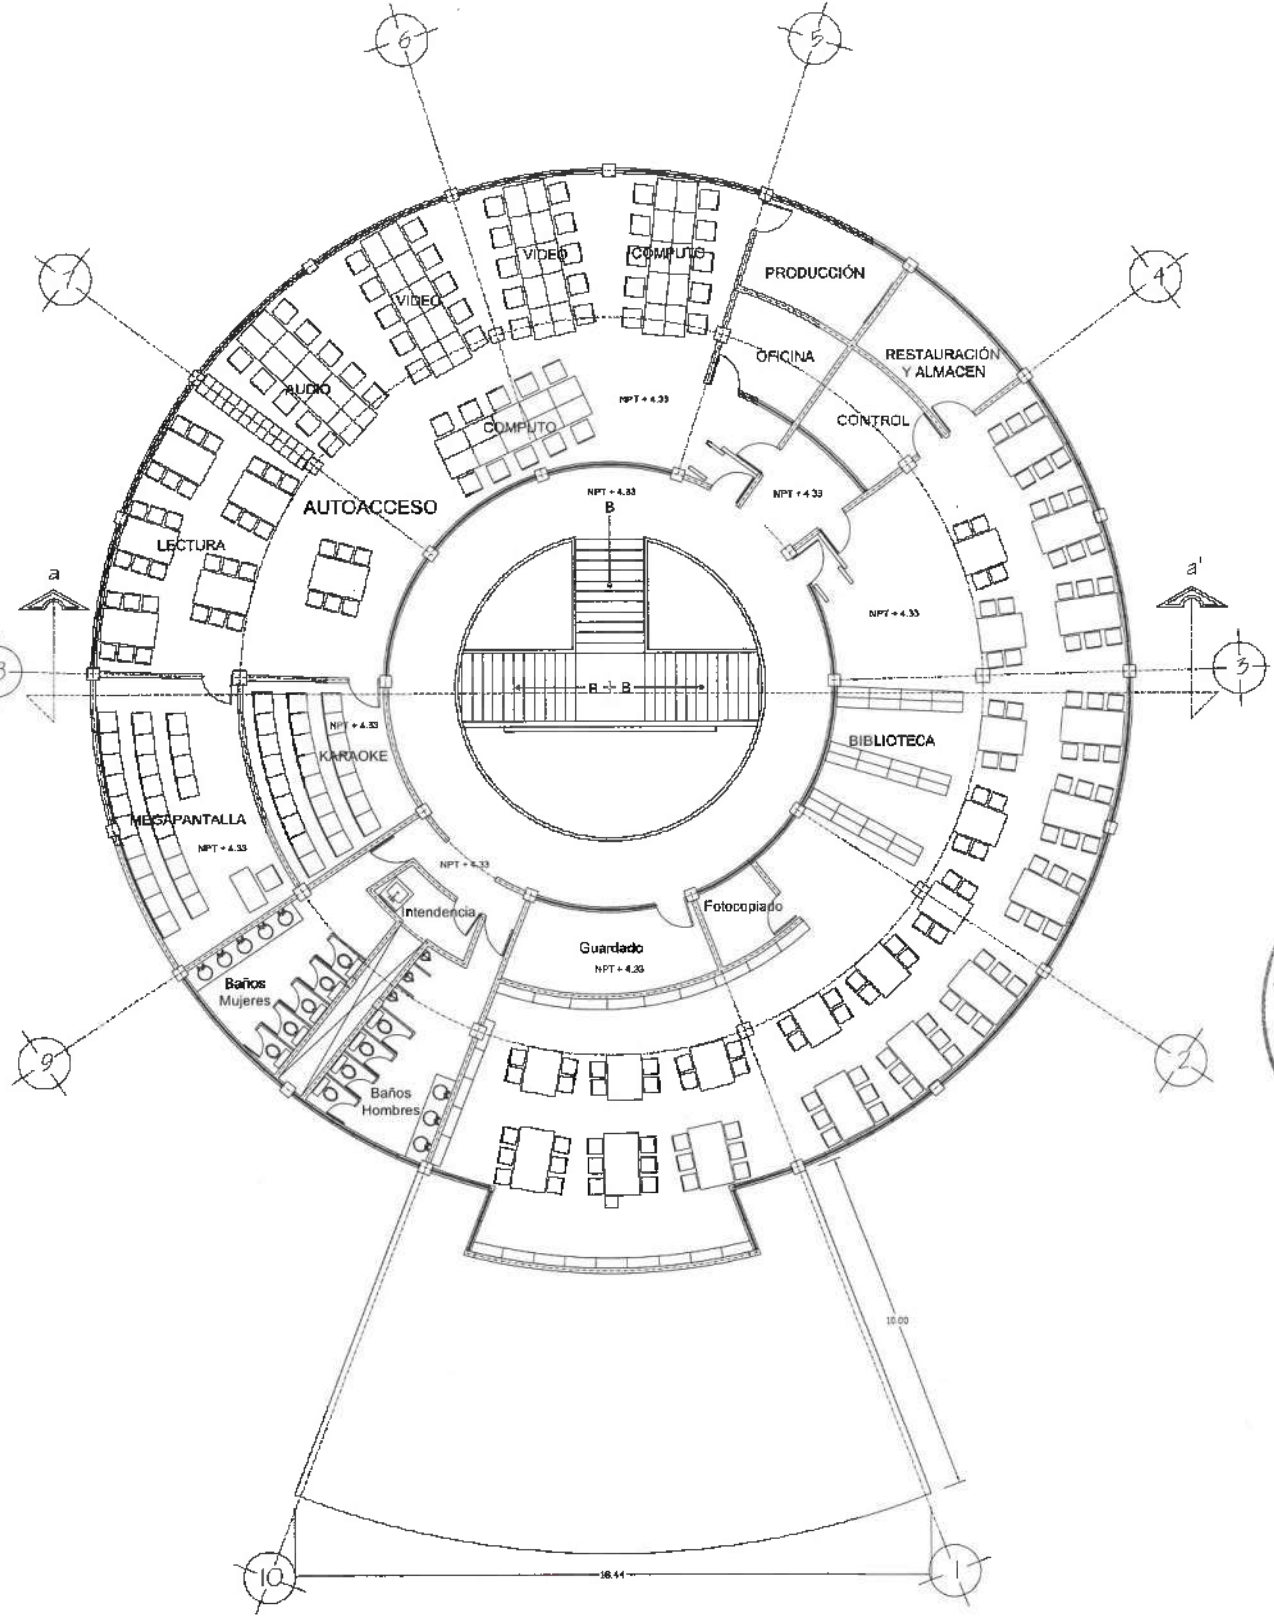

PLANTA ALTA



Orígenes de localización:

DR. OCTAVIO CASTILLO ACOSTA

ACCO
DANTHA NPIQ ACCOPIR, NGO


ARQUITECTÓNICO


MEYERS

1.100


A 01

APRIL 2025 A-01

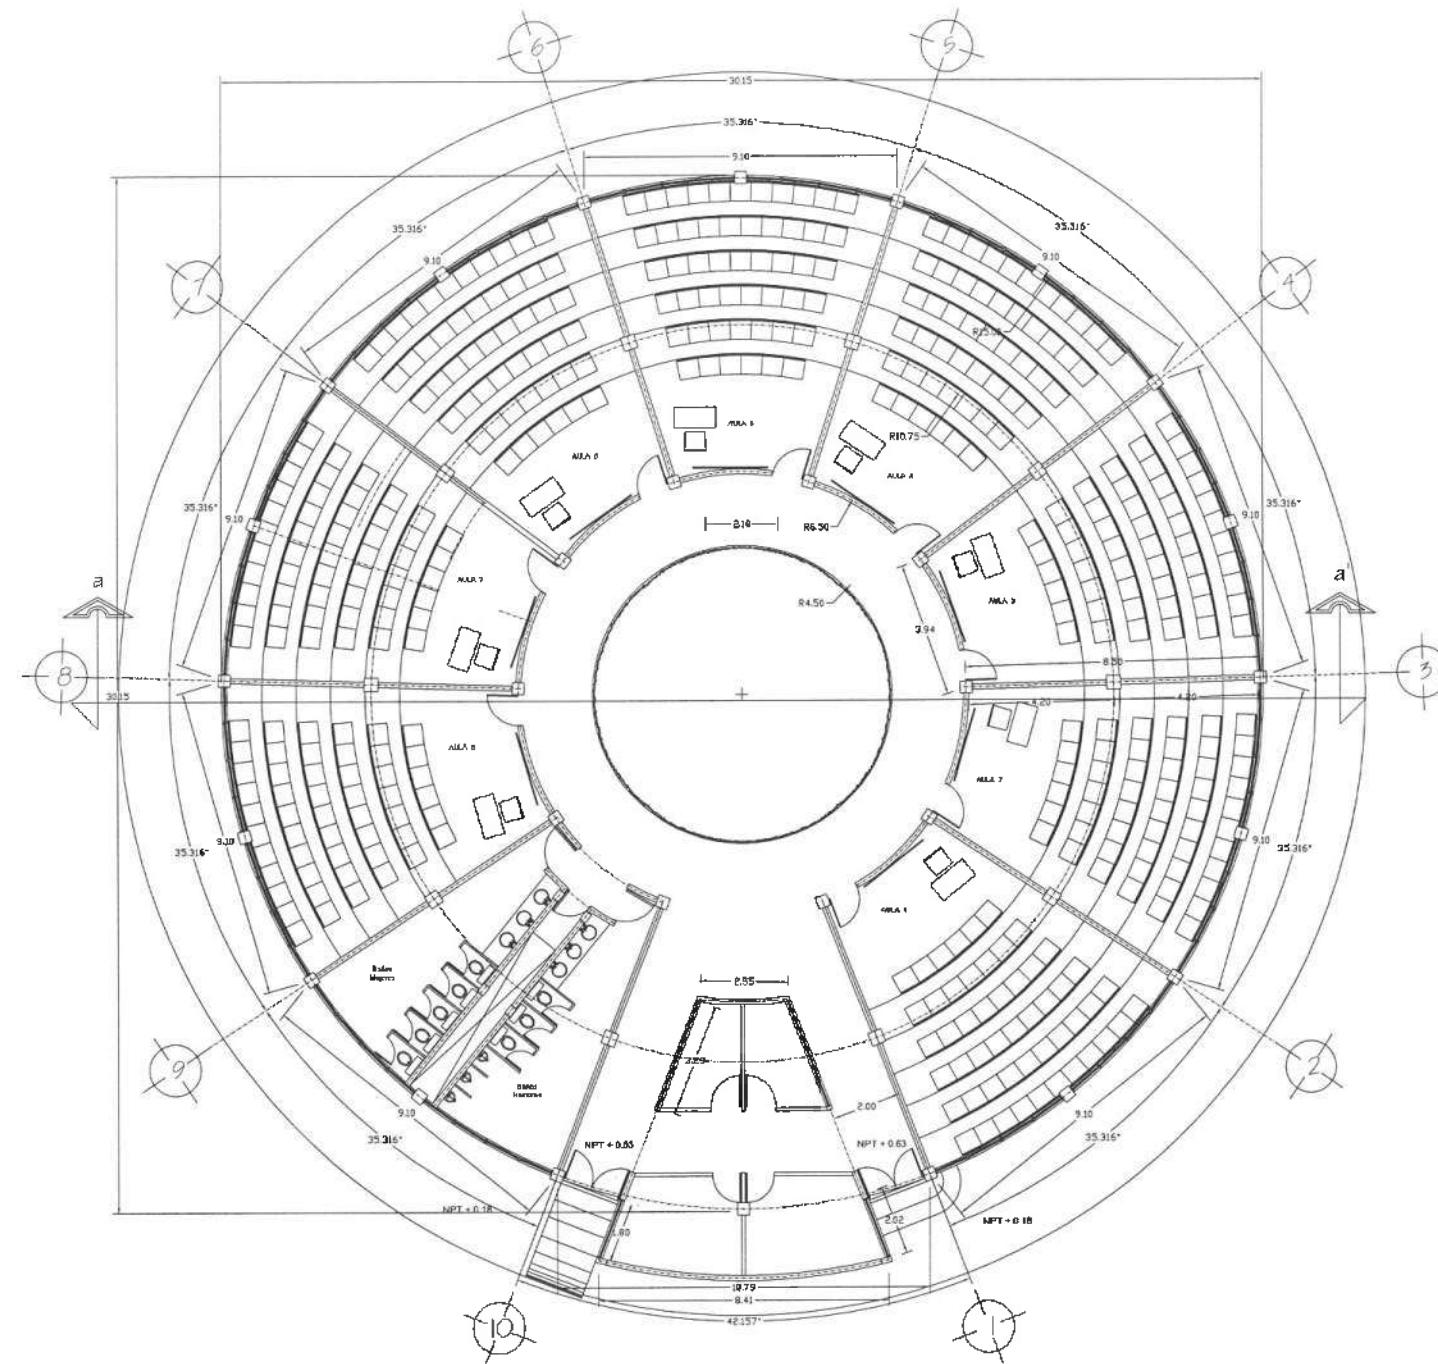


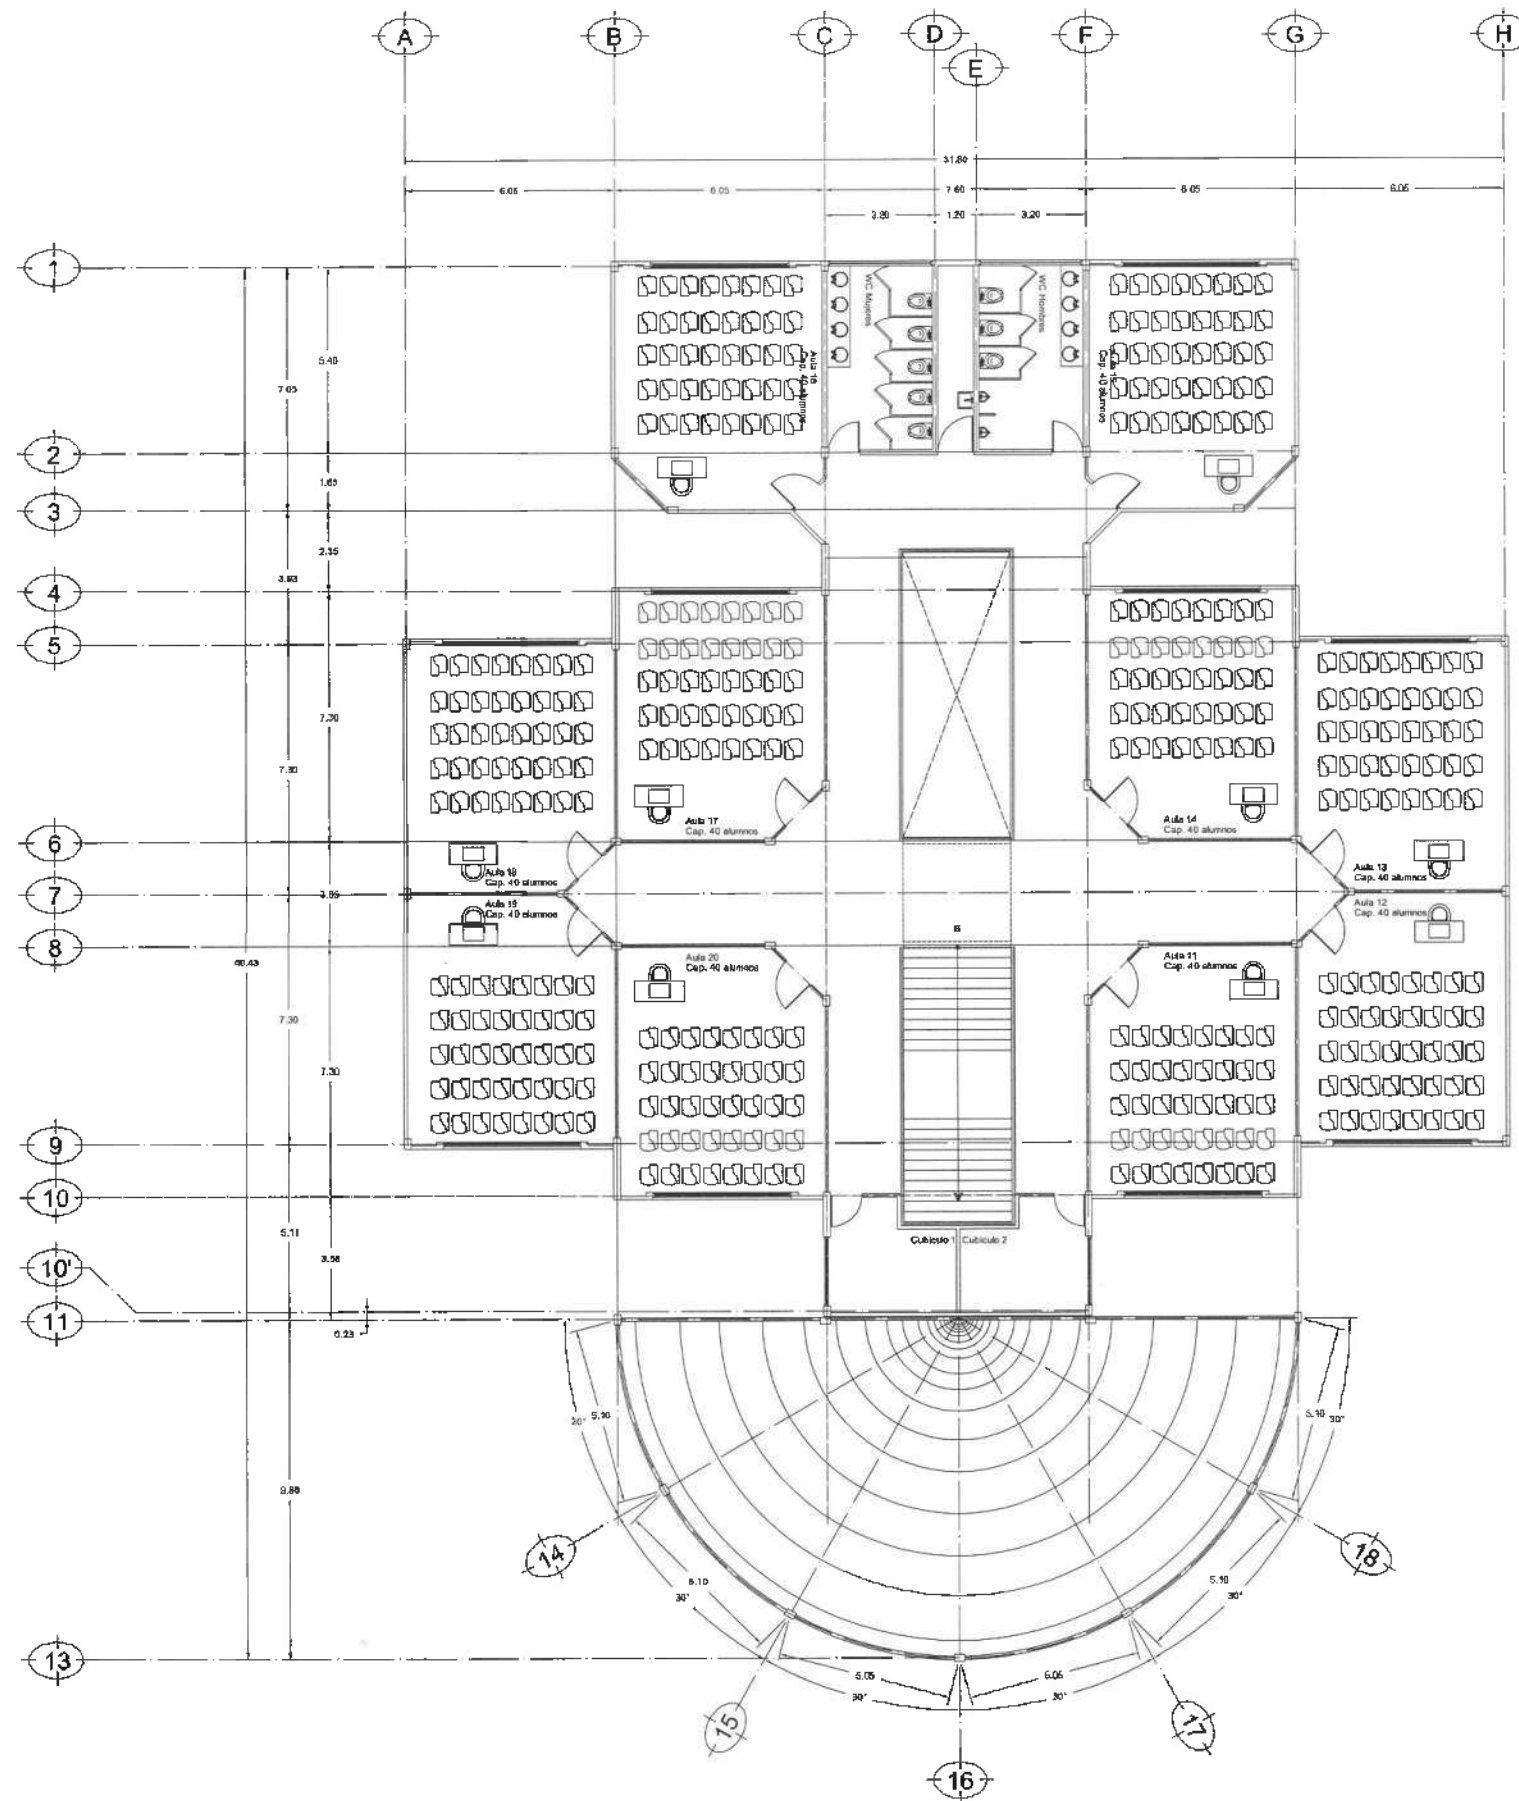

UNIVERSIDAD AUTÓNOMA DEL ESTADO DE HIDALGO
DIRECCIÓN GENERAL DE PLANEACIÓN
DIRECCIÓN DE PROYECTOS Y OBRAS

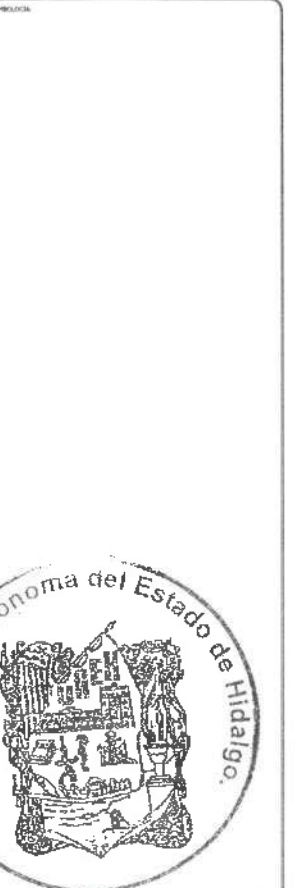

Dirección Proyectos y Obras

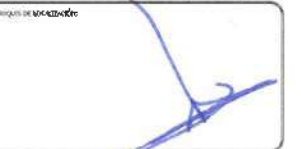

DR. OCTAVIO CASTILLO ACOSTA
ARQ. ADRIÁN CORDERO VICIYA

Mantenimiento correctivo de sanitarios en
diversas áreas de las DES de la UAEM

PROYECTO
DISEÑO Y PLANEACIÓN
CONSTRUCCIÓN Y OBRAS
MANTENIMIENTO Y REPARACIÓN

ARQUITECTÓNICO


EDIFICIO D-PA

METROS

1:100

ABRIL 2025

A-02

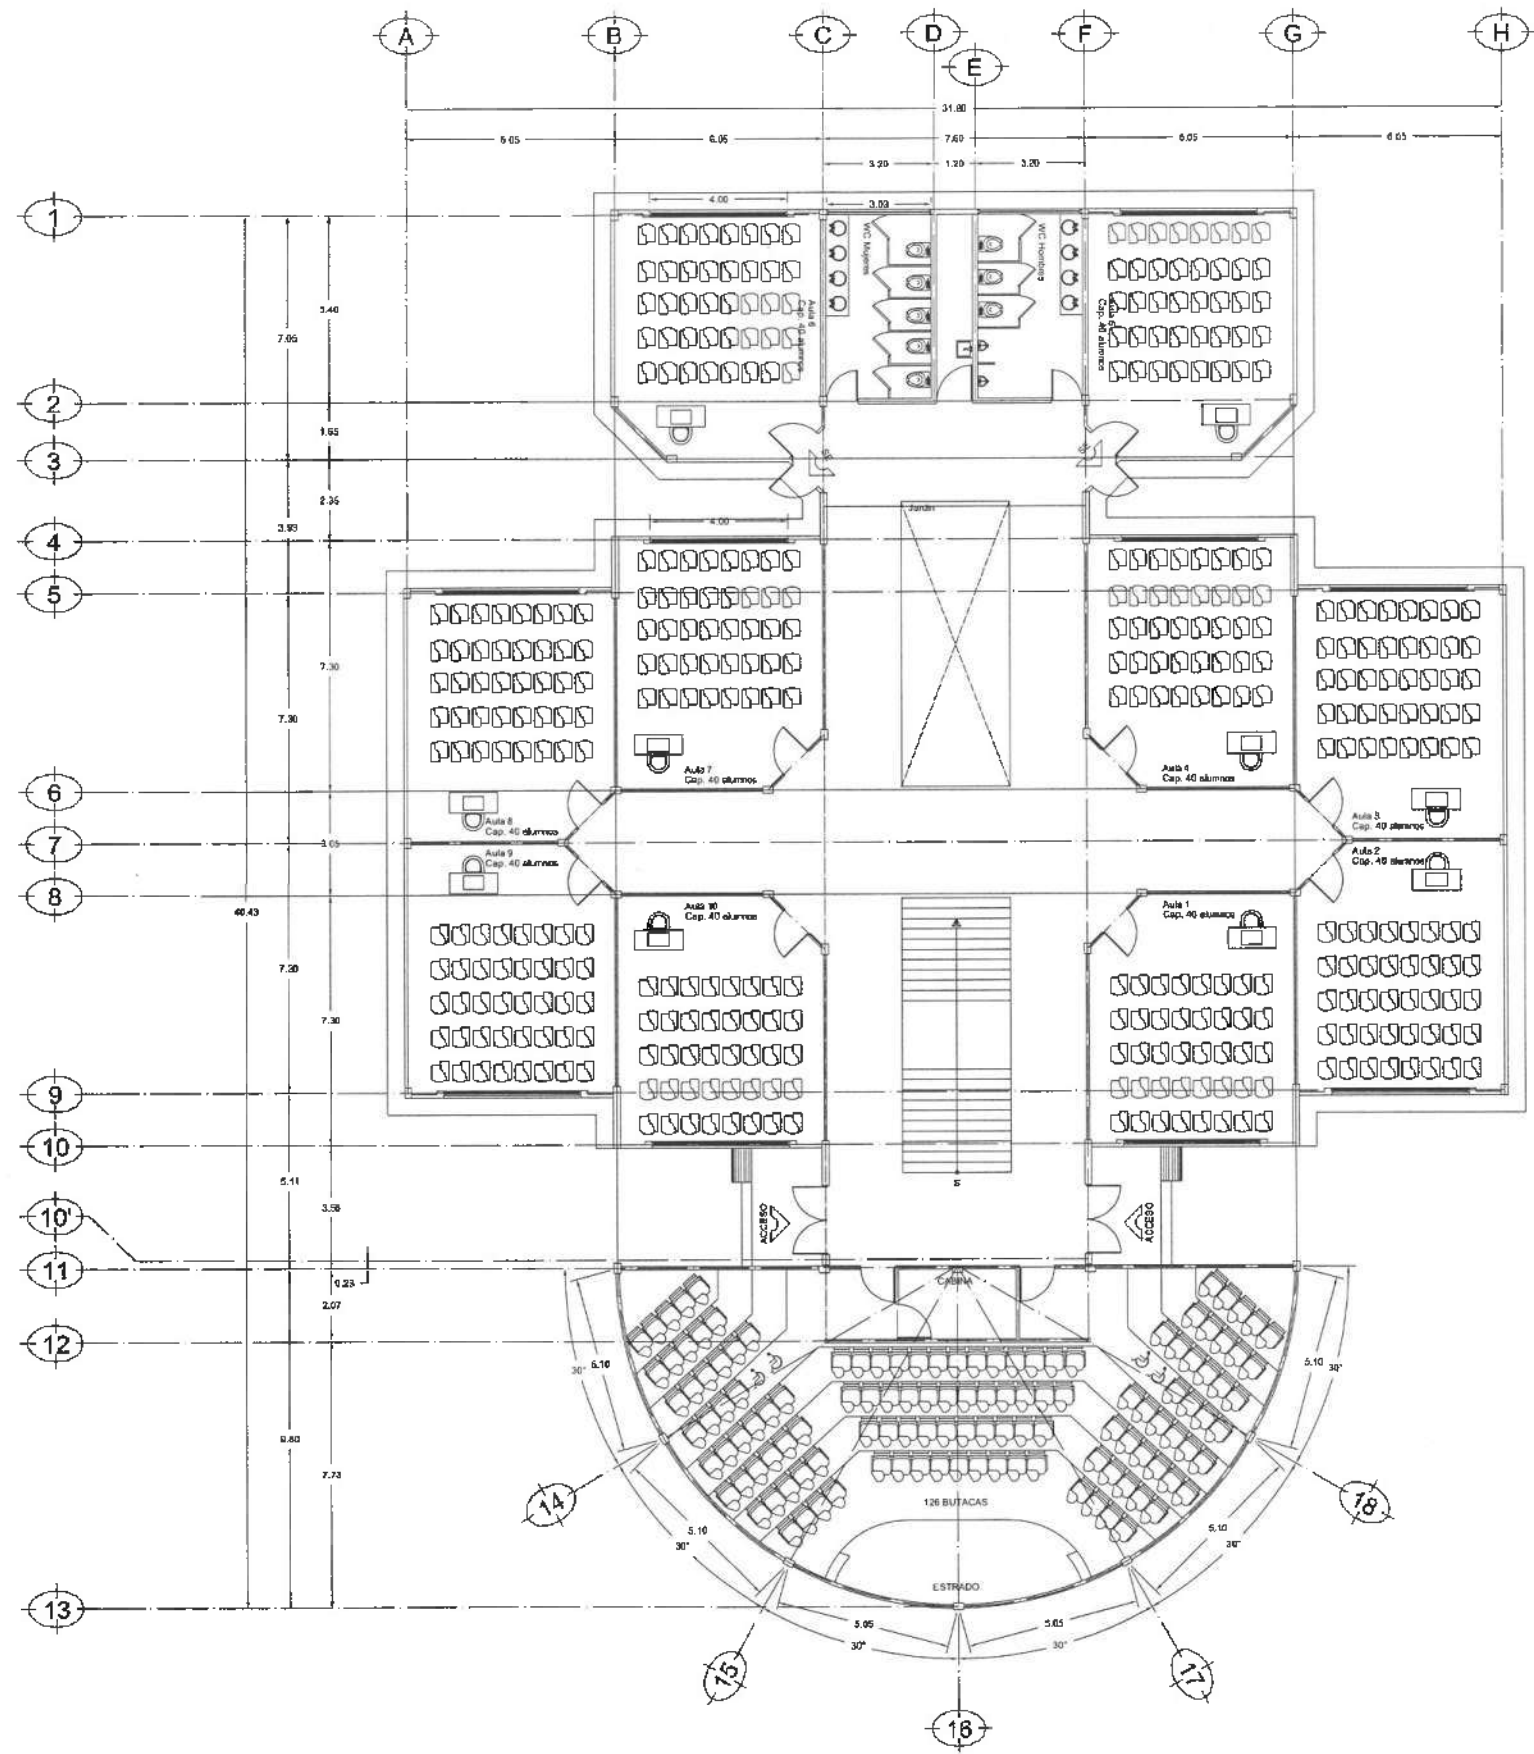


PLANTA ARQUITECTÓNICA PB



UNIVERSIDAD AUTÓNOMA DEL ESTADO DE HIDALGO
DIRECCIÓN GENERAL DE PLANEACIÓN
DIRECCIÓN DE PROYECTOS Y OBRAS



Dirección Proyectos y Obras

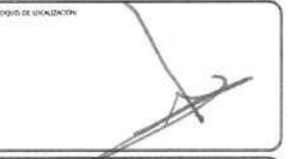

DR. OCTAVIO CASTILLO ACOSTA
ARQ. ADRIÁN CORDERO VIEIRA

Mantenimiento correctivo de sanitarios en
diversas áreas de las DES de la UA EH

PROYECTO DE OBRAS DE REPARACIÓN Y RECONSTRUCCIÓN DE SANITARIOS EN DIVERSAS ÁREAS DE LAS DES DE LA UA EH

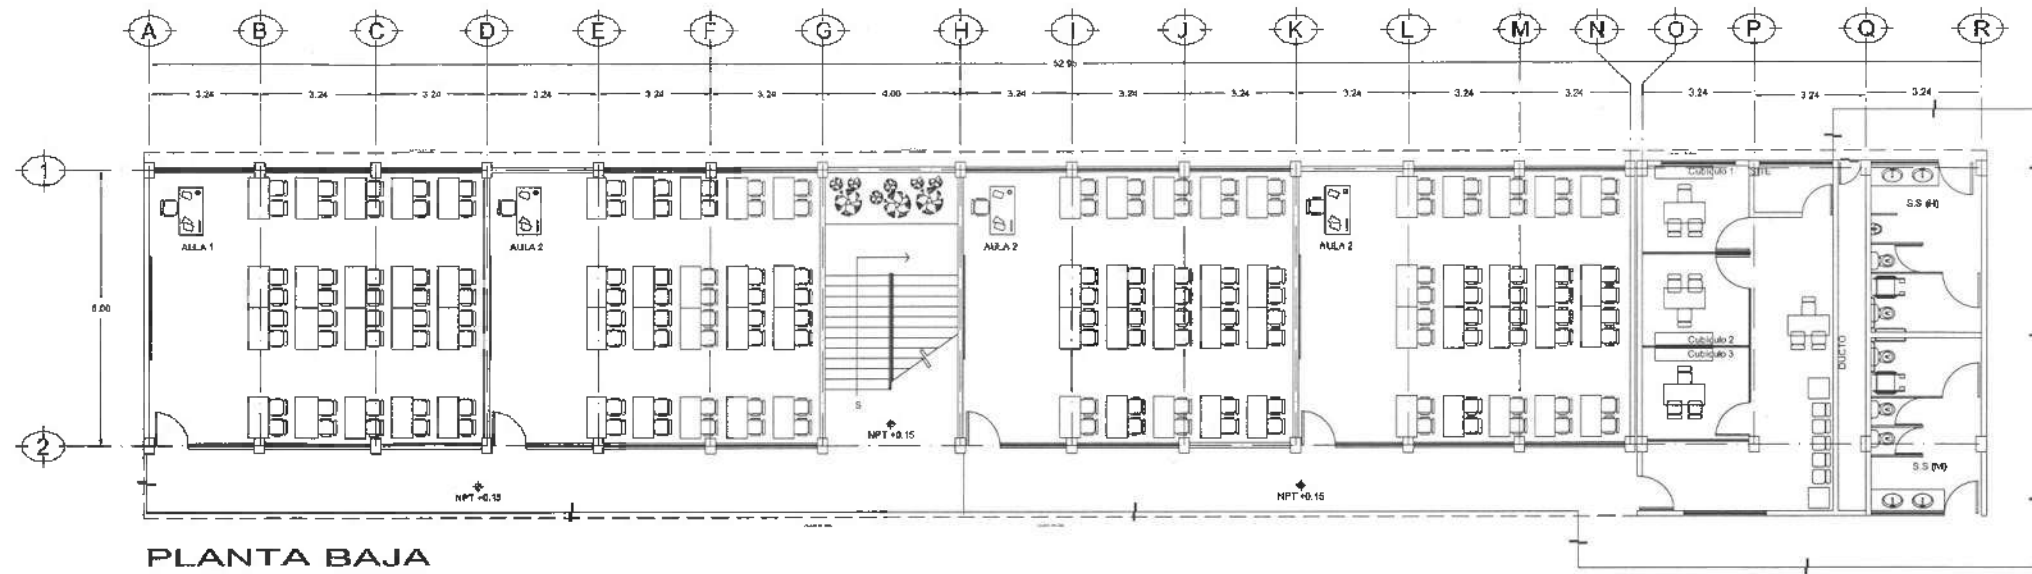

PLANTA BAJA

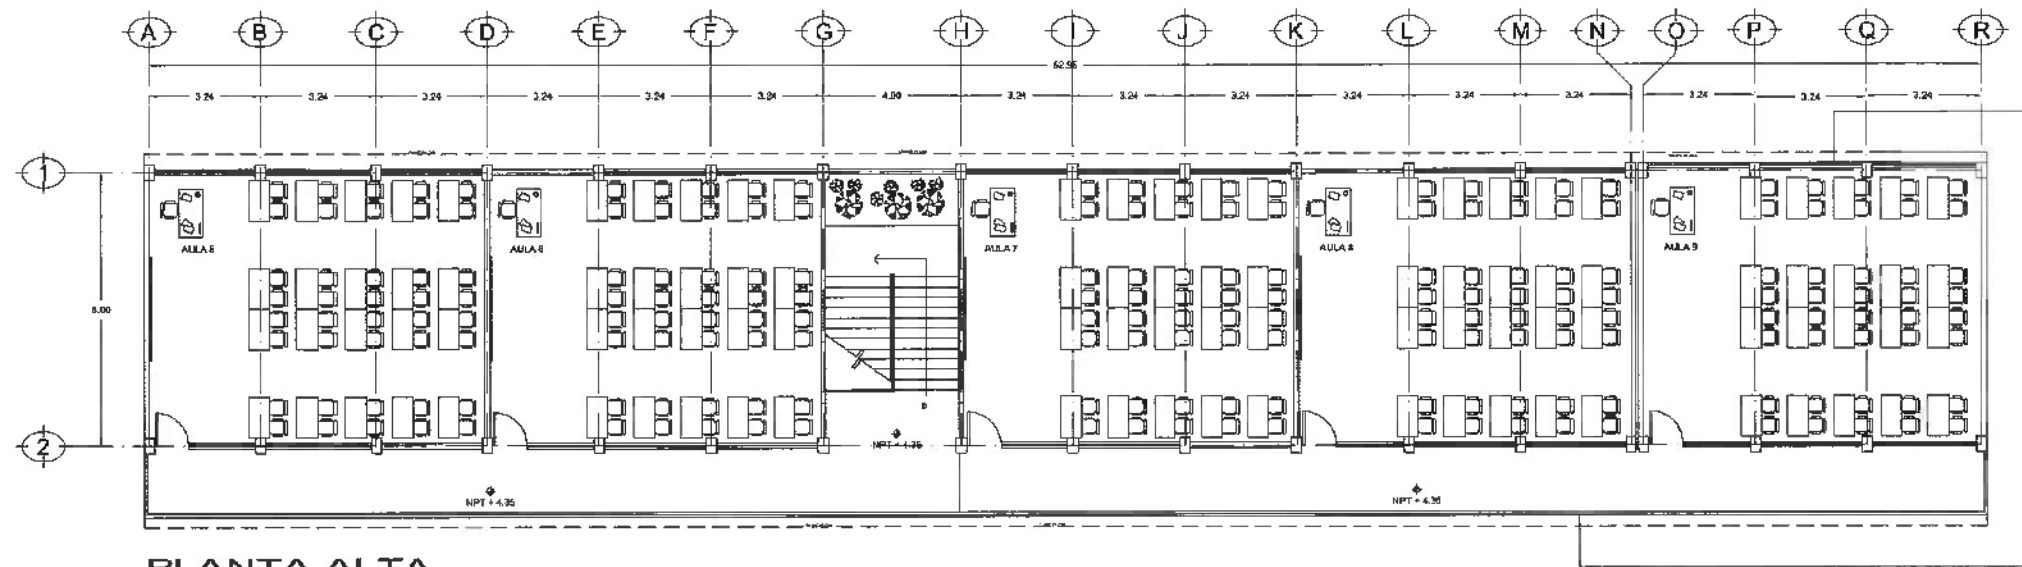

PLANTA ALTA

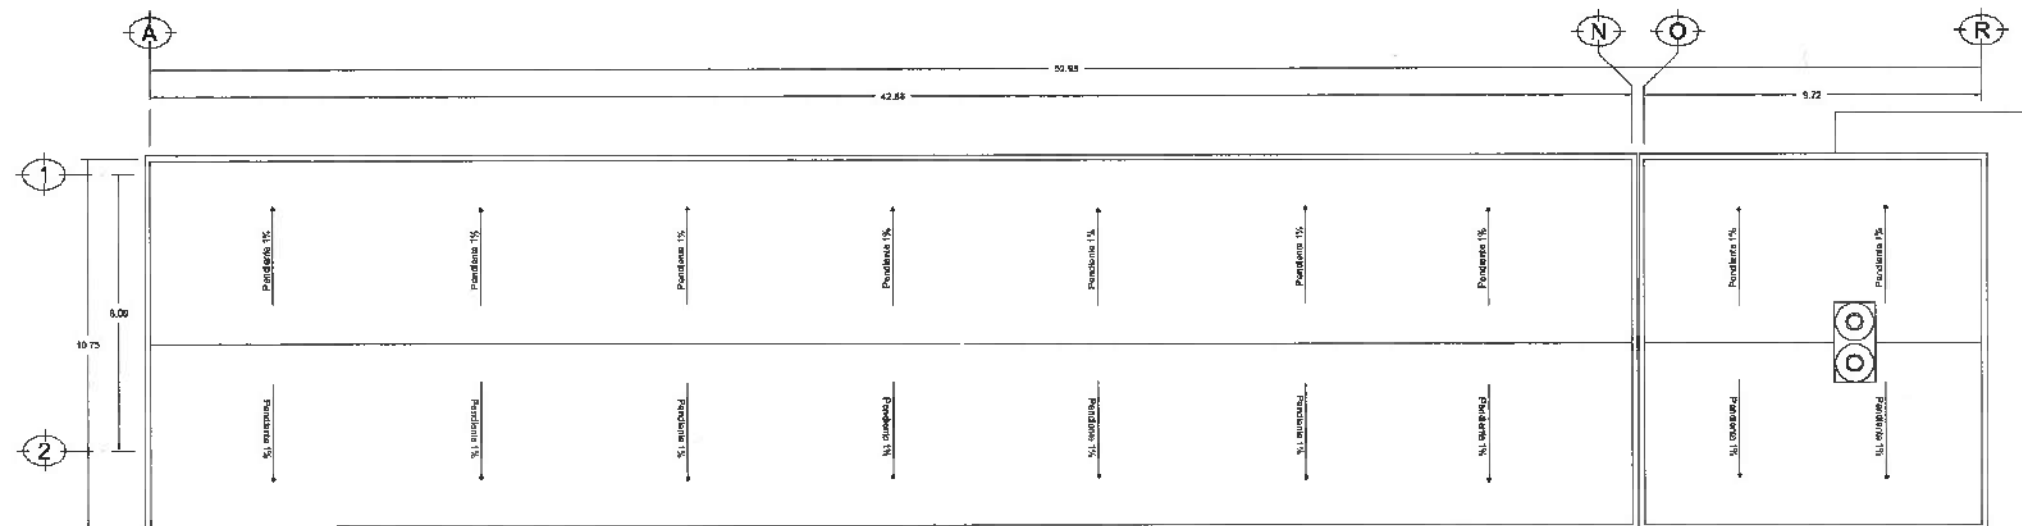

PLANTA AZOTEA




UNIVERSIDAD AUTÓNOMA DEL ESTADO DE HIDALGO
DIRECCIÓN GENERAL DE PLANEACIÓN
DIRECCIÓN DE PROYECTOS Y OBRAS



UNIVERSIDAD AUTÓNOMA DEL ESTADO DE HIDALGO



Dirección de Proyectos y Obras

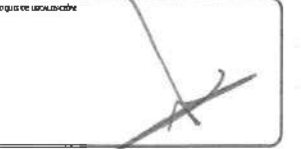

DR. OCTAVIO CASTILLO ACOSTA
DIRECTOR GENERAL DE PLANEACIÓN
ARQ. ADRIÁN CORDERO VIEIRA

Mantenimiento correctivo de sanitarios en
diversas áreas de las DES de la UAEM

PROYECTO: OBRAS DE RECONSTRUCCIÓN DE LOS SANITARIOS EN LAS DES DE LA UAEM
PROYECTO: OBRAS DE RECONSTRUCCIÓN DE LOS SANITARIOS EN LAS DES DE LA UAEM
PROYECTO: OBRAS DE RECONSTRUCCIÓN DE LOS SANITARIOS EN LAS DES DE LA UAEM

ARQUITECTÓNICO

EDIFICIO E

METROS

1:100

ABRIL 2026

A-01



Dirección Proyectos y Obras

CREDITO DE LOCALIZACI3N:

ACORDADO POR
DR. OCTAVIO CASTILLO AGOSTA
DIRECTOR PROYECTOS Y BPSA
ARQ. ADRIÁN CORDERO VIEIRA

Mantenimiento correctivo de sanitarios en

diversas áreas de las DES de la UAEH

UNCLASSIFIED//FOR OFFICIAL USE ONLY

DPH15A, 4850, ACTUALLY ISSUED
 RELEASED UNDER E.O. 14176
 J. EDGAR HOOVER

ИЗДАТЕЛЬСТВО

PLANE
ARQUITECTÓNICO

ARQUITECTONICO


EDIFICIO E

EDIFICIO E


METROS

A-11


ABRIL 2025

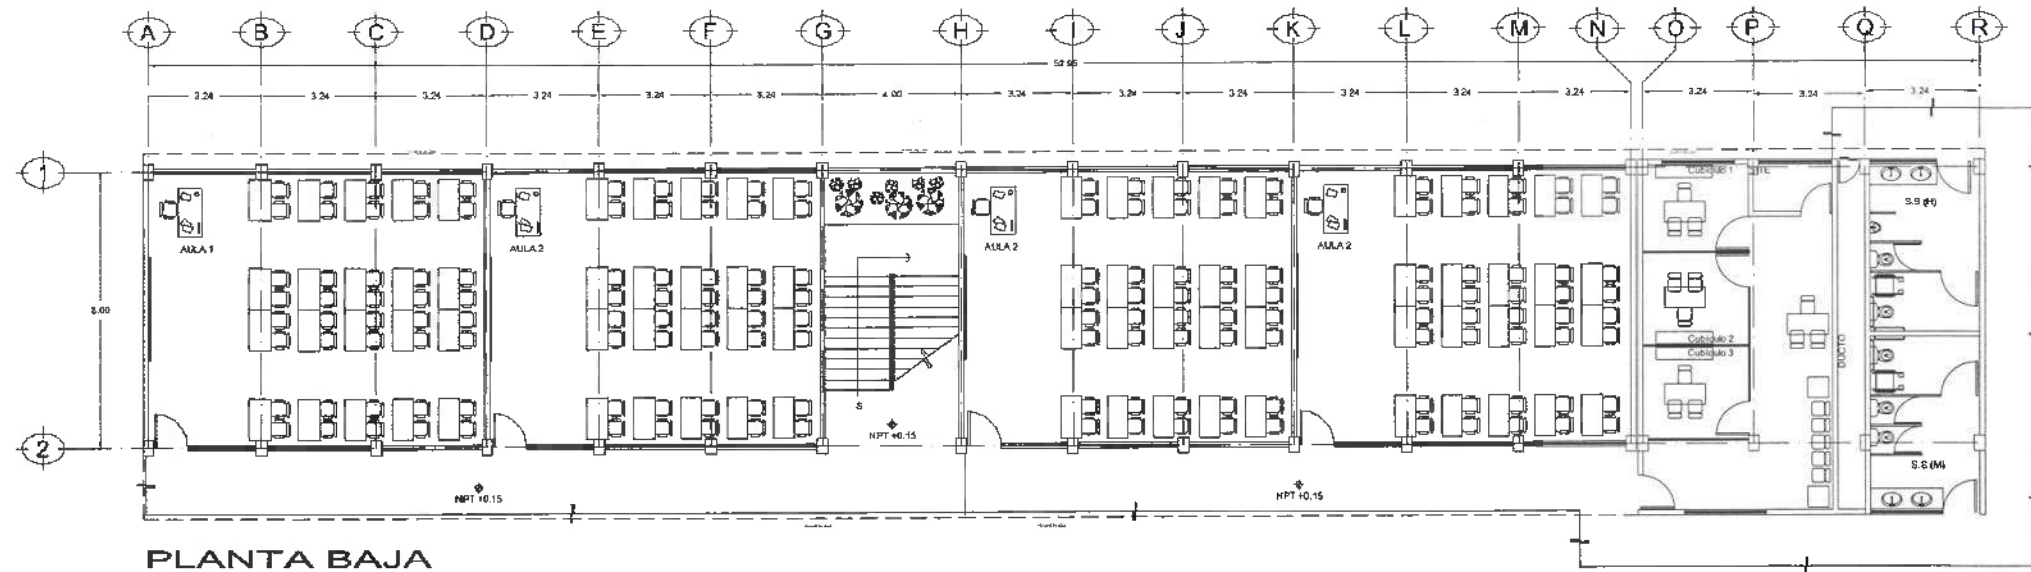

PLANTA BAJA

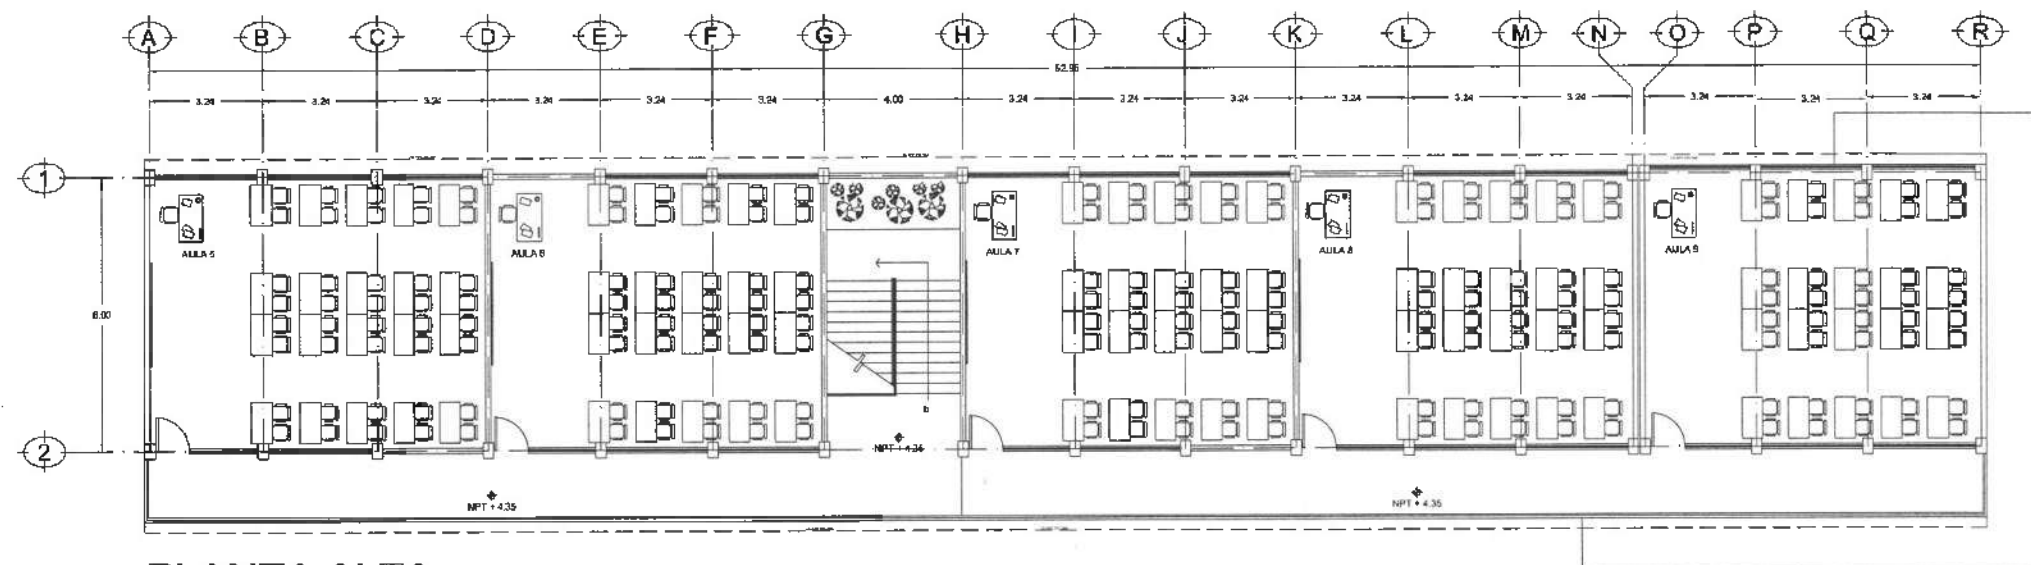



PLANTA ALTA

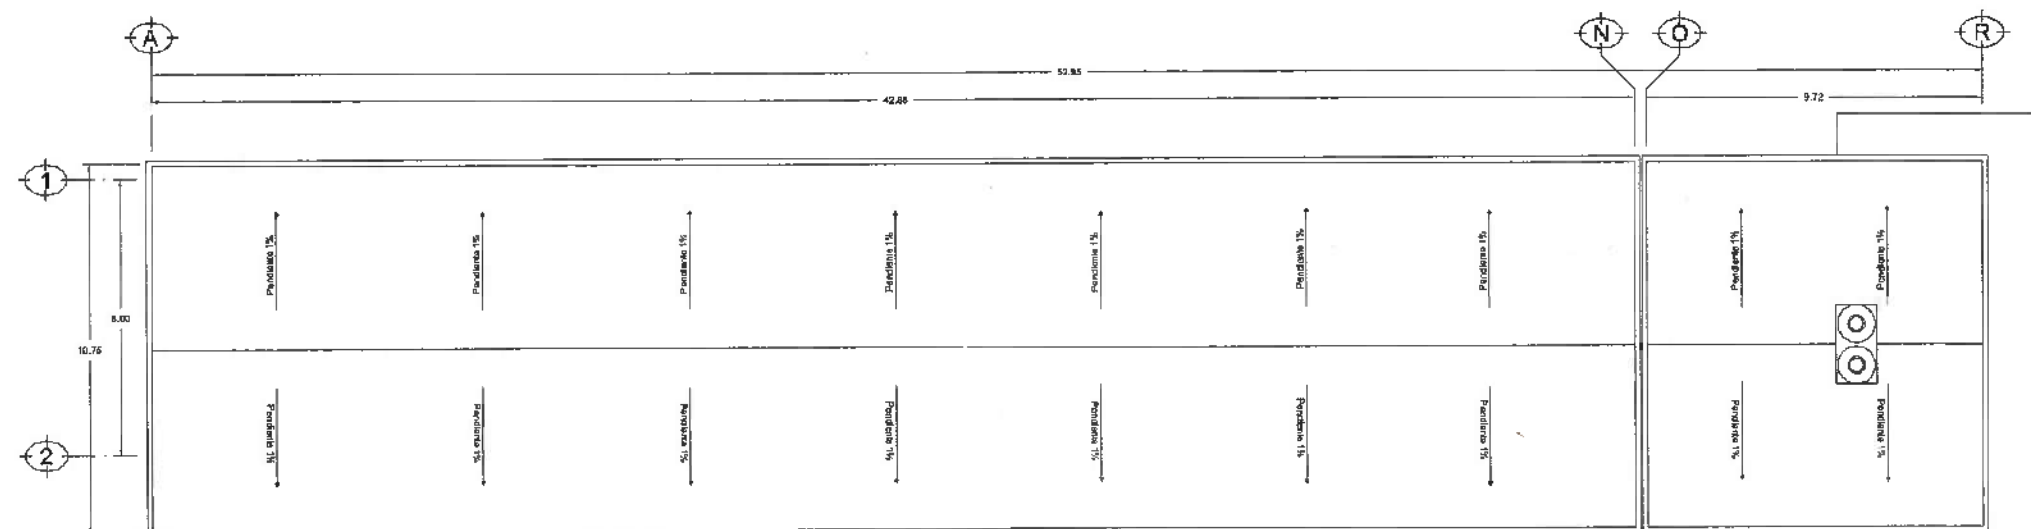

PLANTA AZOTEA



A-01

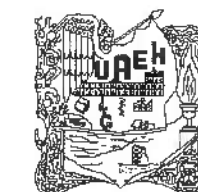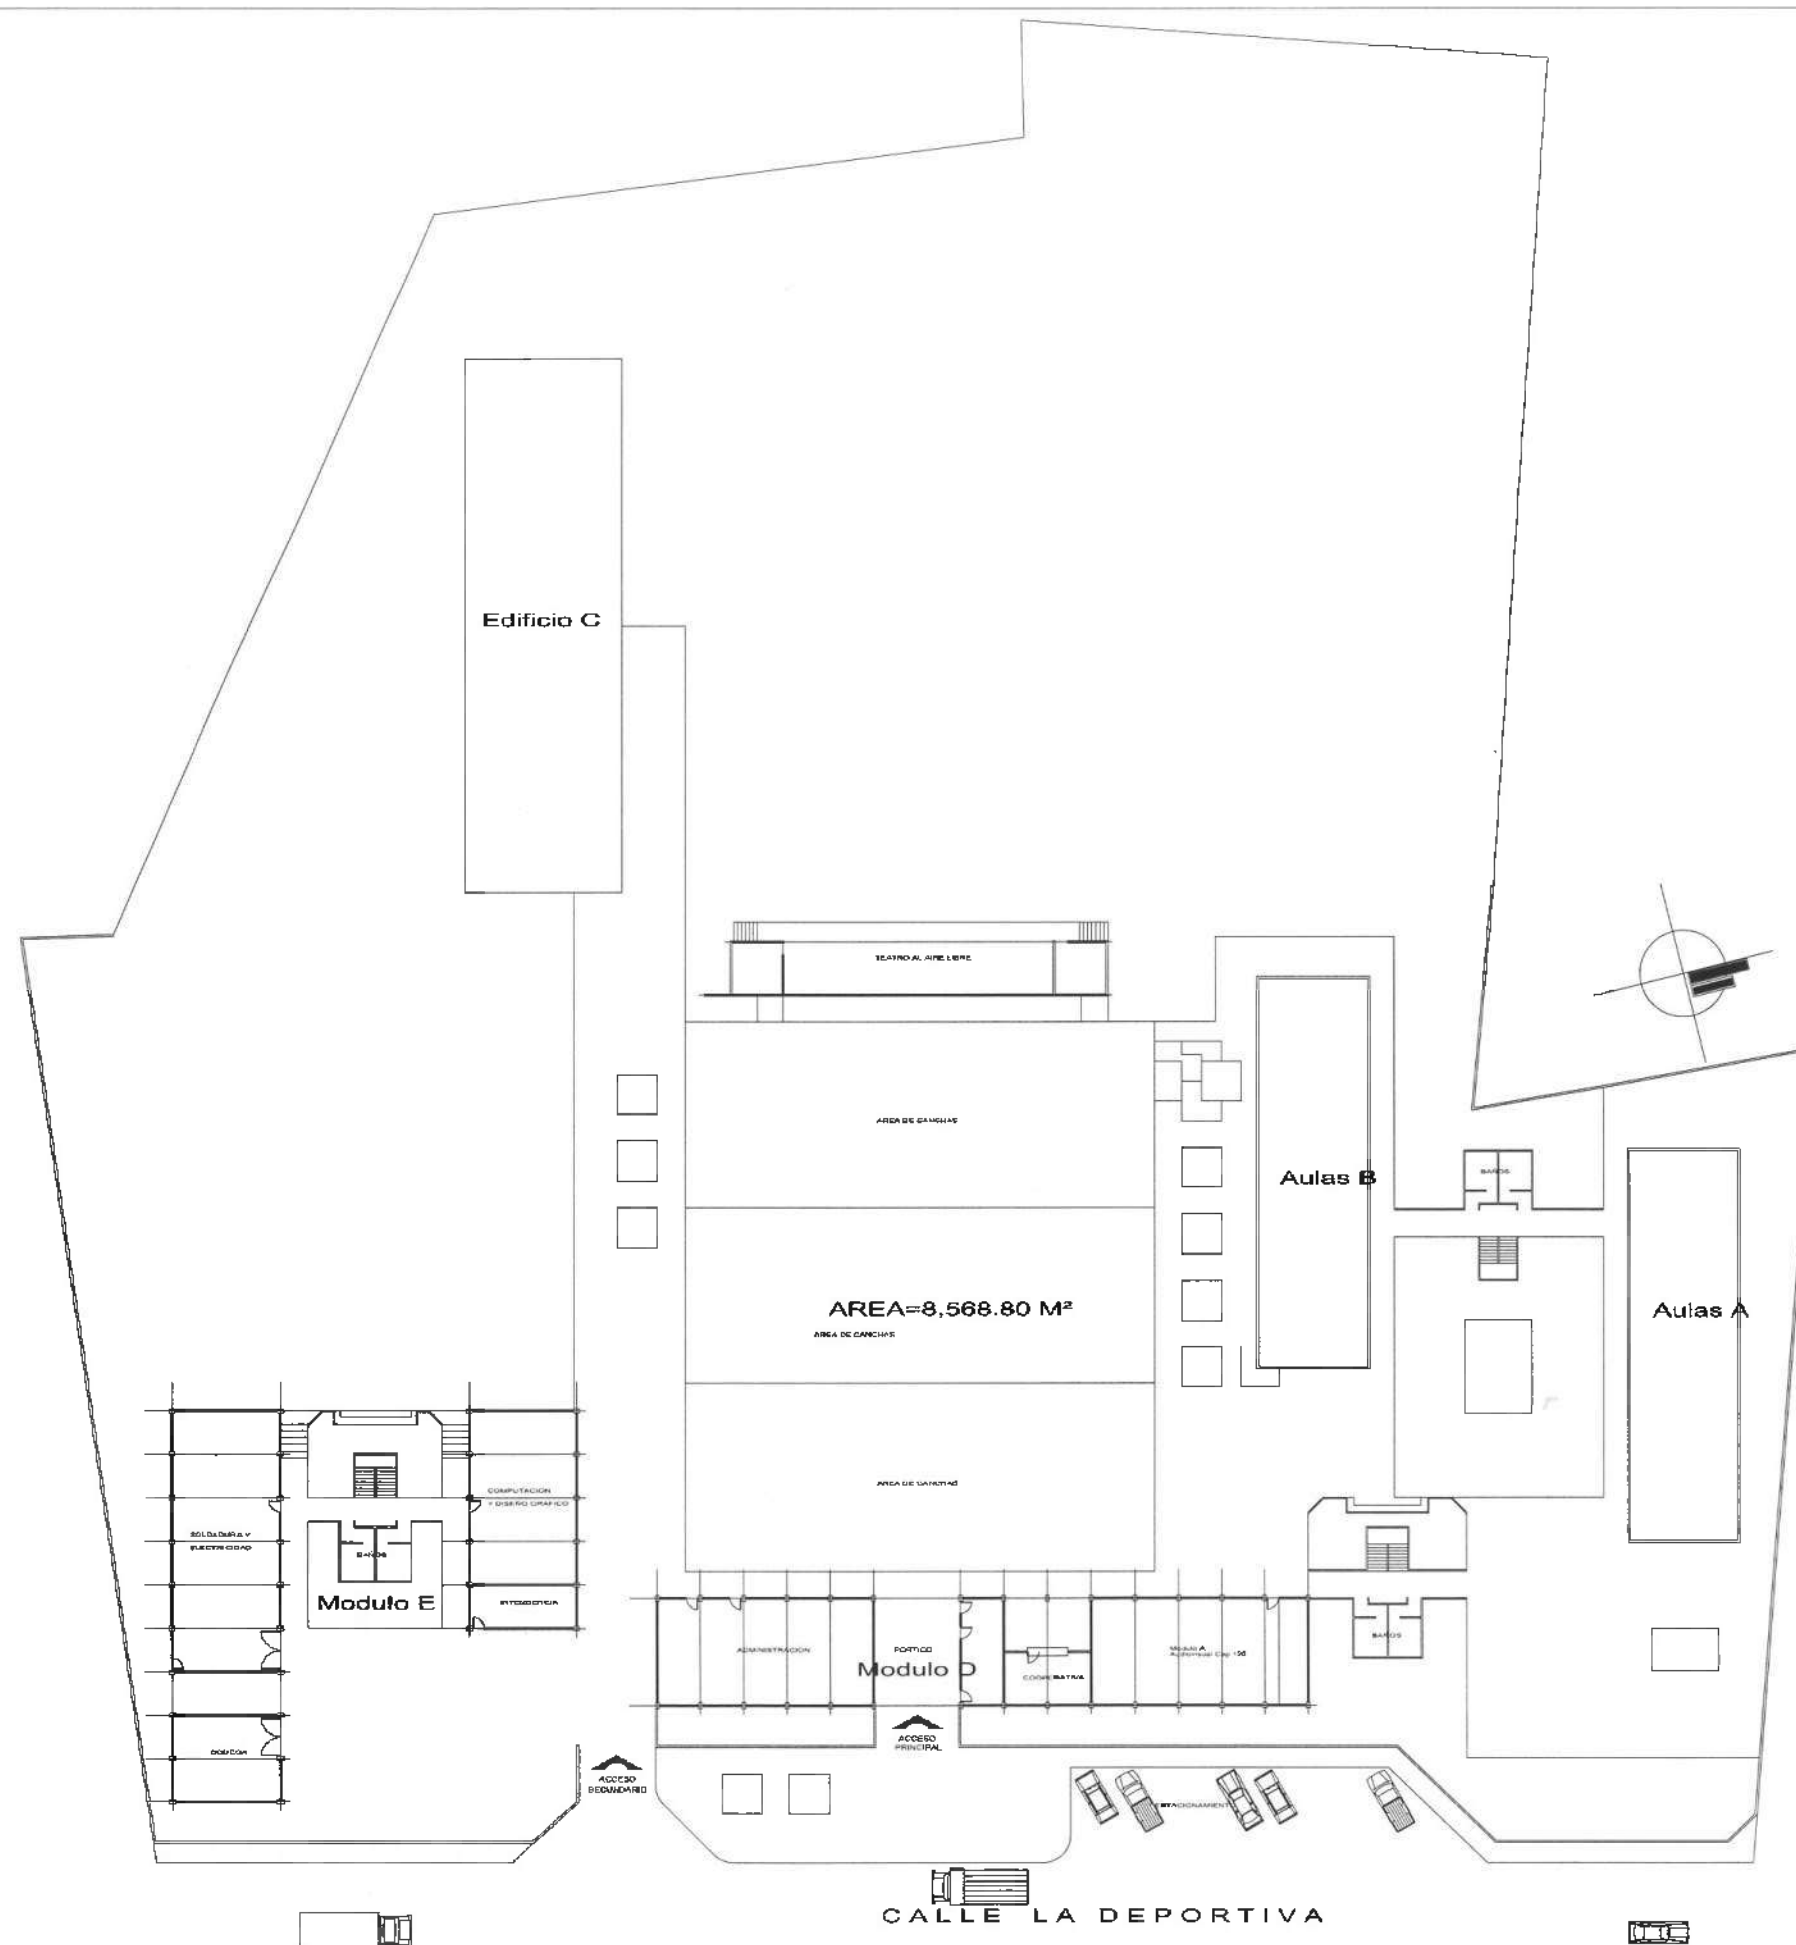

UNIVERSIDAD AUTÓNOMA DEL ESTADO DE HIDALGO
DIRECCIÓN GENERAL DE PLANEACIÓN
DIRECCIÓN DE PROYECTOS Y OBRAS

NORTE:



NOTAS:



Dirección Proyectos y Obras

Director de la U.A.E.H.
DR. OCTAVIO CASTILLO ACOSTA
Director de Proyectos y Obras
ARG. ADRIÁN CORDERO VIEYRA

PROYECTO
Mantenimiento correctivo de sanitarios
en diversas áreas de las DES de la UAEH




PLANO
ARQUITECTÓNICO


PLANO
CONJUNTO

ESCALA
1 : 250
FECHA
ABRIL 2025

CLAVE
C-01

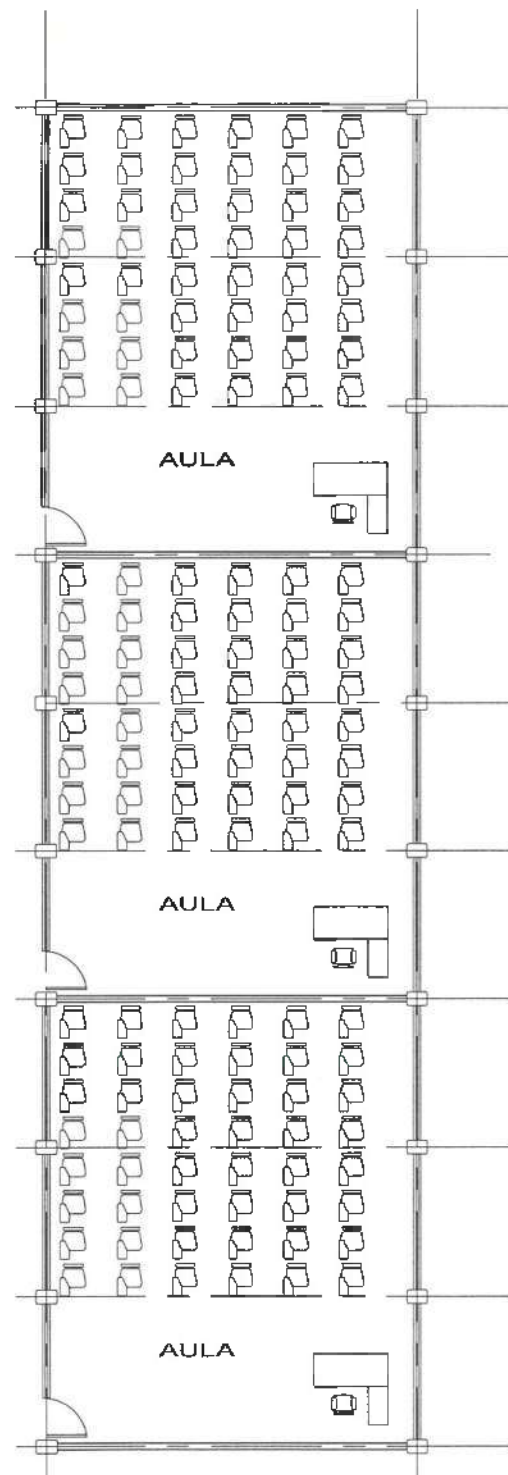

PLANTA BAJA

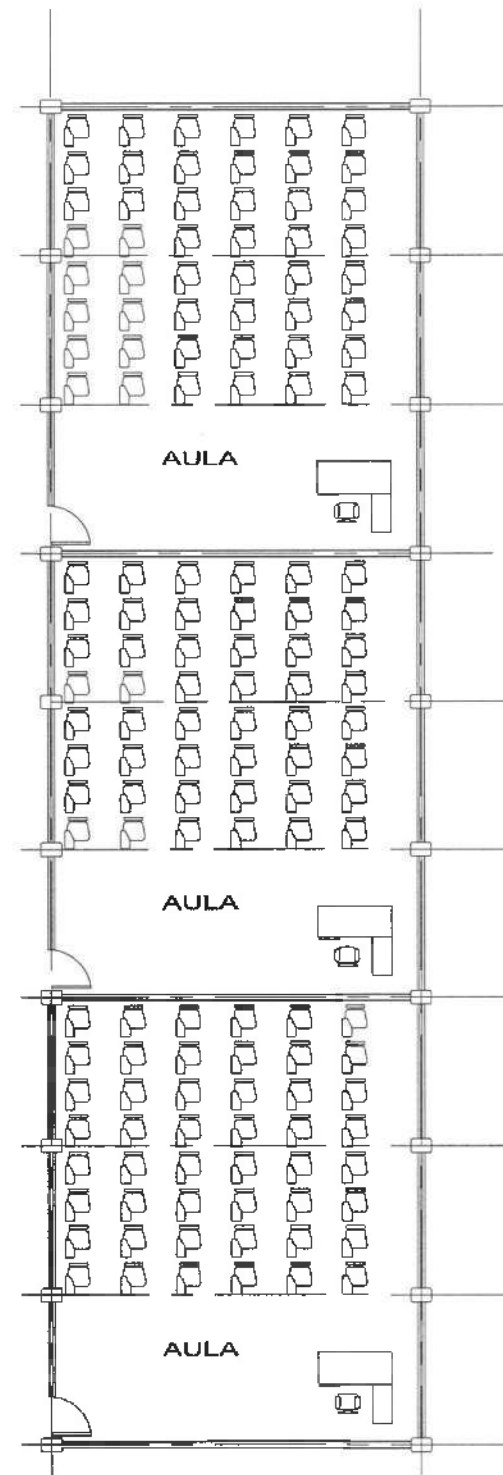

PLANTA ALTA



UNIVERSIDAD AUTÓNOMA DEL ESTADO DE HIDALGO
DIRECCIÓN GENERAL DE PLANEACIÓN
DIRECCIÓN DE PROYECTOS Y OBRAS

NORTE



NOTAS:



Dirección Proyectos y Obras

PROYECTO DE LA U.A.E.H.

DR. OCTAVIO CASTILLO AGOSTA
DIRECTOR PROYECTOS Y OBRAS
ARQ. ADRIÁN CORDERO VIEYRA

PROYECTO:

Mantenimiento correctivo de sanitarios
en diversas áreas de las DES de la UAEH

CONSEJO:

REVISIÓN Y APROBACIÓN
PROYECTO
PROYECTOS Y OBRAS

PLANO:

ARQUITECTÓNICO

PLANO:

MODULO A

UNIDAD:

METROS

ESCALA:

1 : 250

FECHA:

ABRIL 2025



A-01



UNIVERSIDAD AUTÓNOMA DEL ESTADO DE HIDALGO
DIRECCIÓN GENERAL DE PLANEACIÓN
DIRECCIÓN DE PROYECTOS Y OBRAS

NORTE:



NOTAS:



Dirección Proyectos y Obras


RECTOR DE LA U.A.E.H.
DR. OCTAVIO CASTILLO ACOSTA
DIRECCIÓN PROYECTOS Y OBRAS
ARQ. ADRIÁN CORDERO VIEYRA

PROYECTO
Mantenimiento correctivo de sanitarios
en diversas áreas de las DES de la UAEH


UNIDAD
PROYECTO
PROYECTOS Y OBRAS
PLANO:
ARQUITECTÓNICO

PLANO:
MODULO C


ESCALA
METROS
PROYECTO
1:75
FECHA
ABRIL 2025
CLAVE
A-01

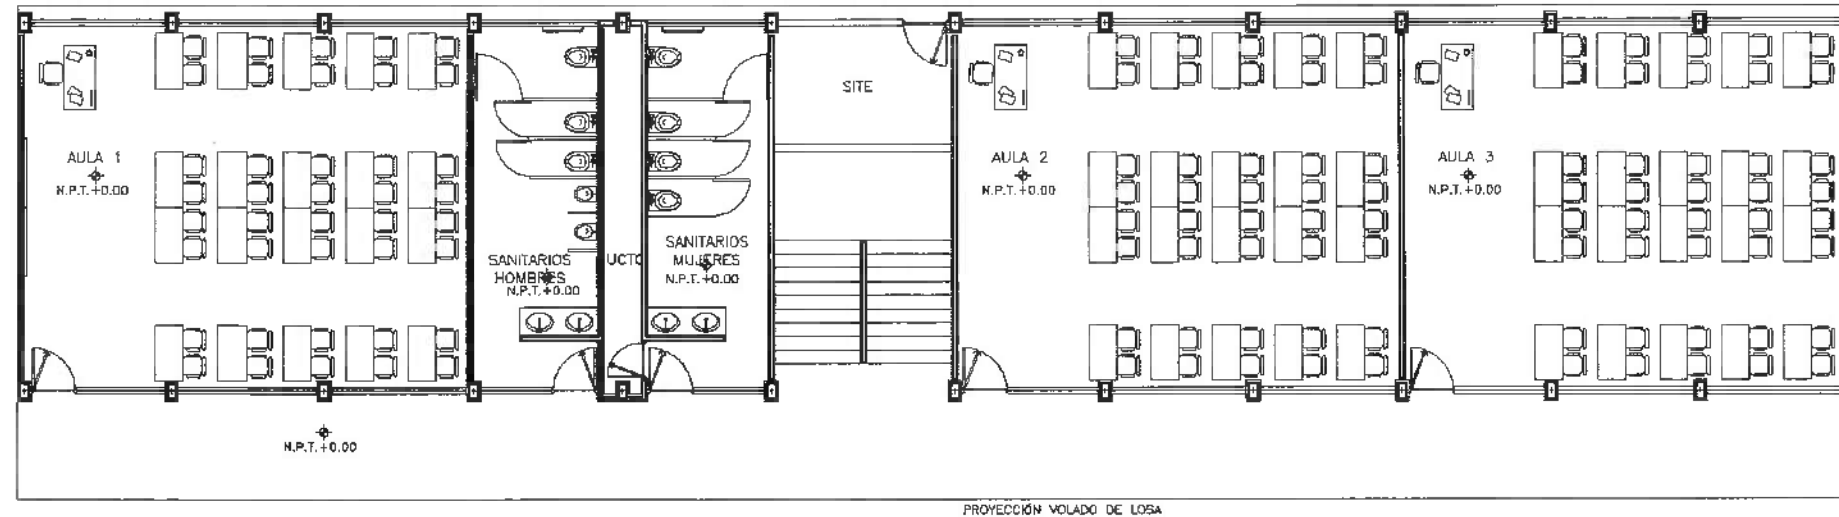

PLANTA BAJA

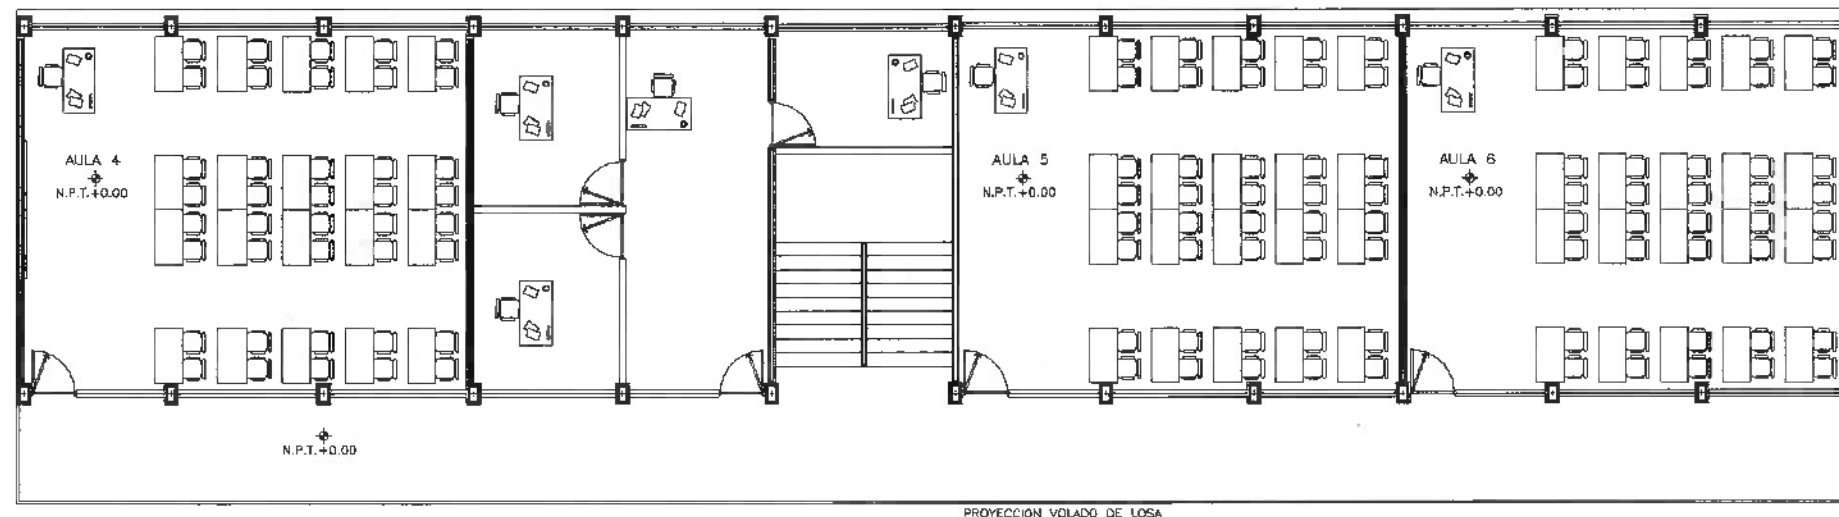

PLANTA ALTA

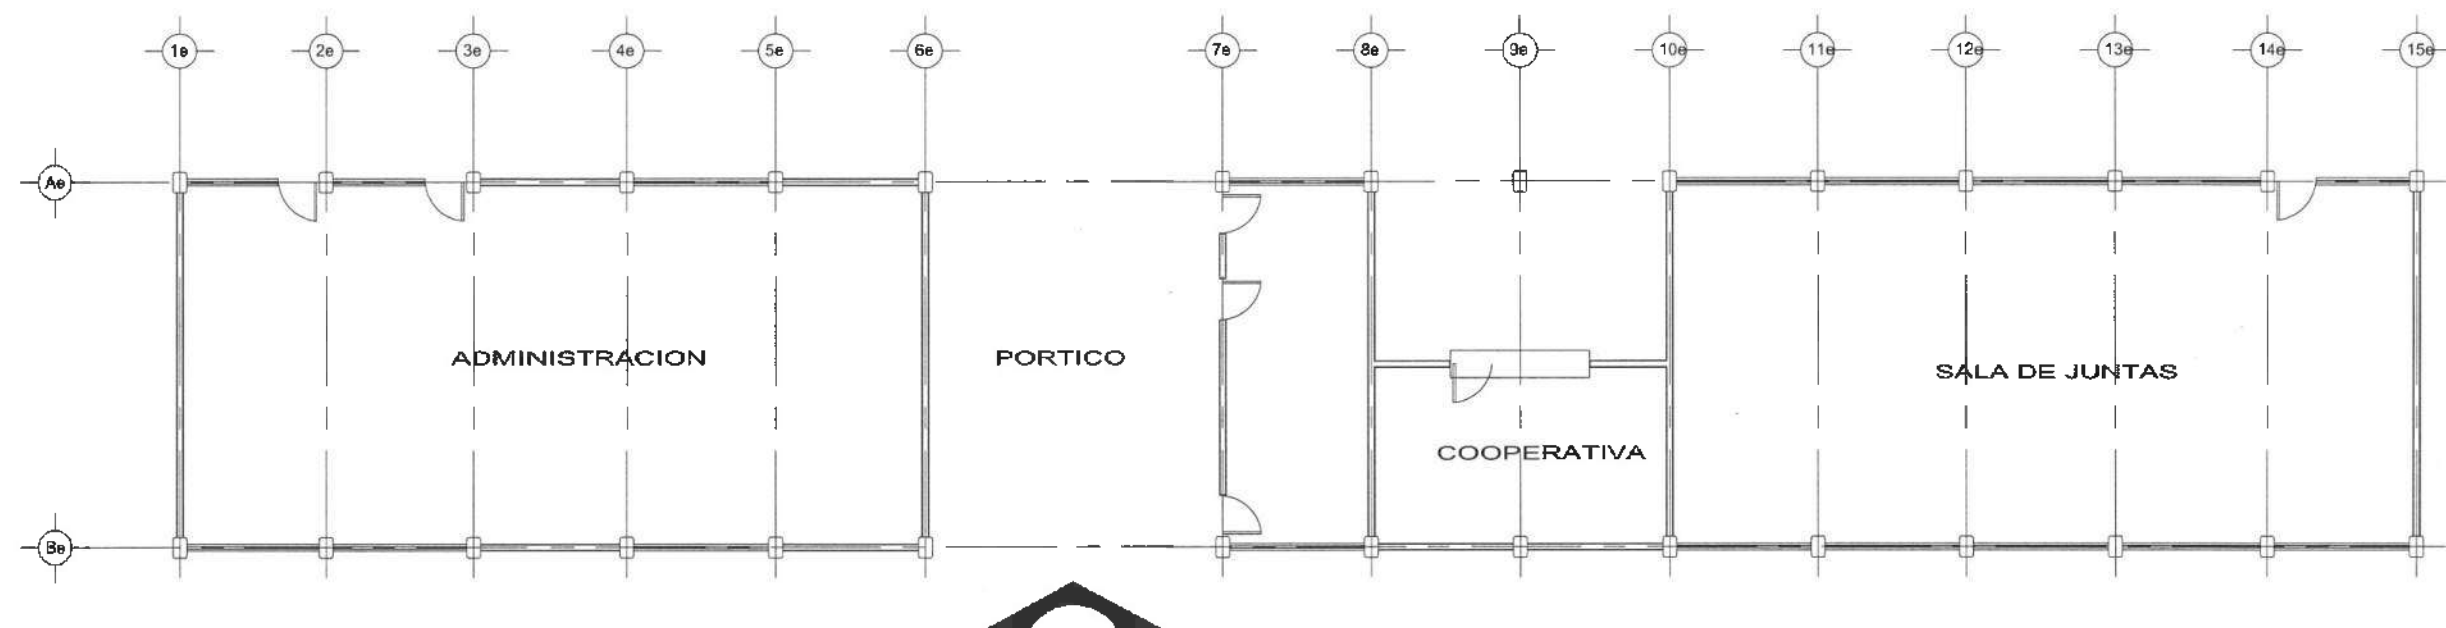

UNIVERSIDAD AUTÓNOMA DEL ESTADO DE HIDALGO
DIRECCIÓN GENERAL DE PLANEACIÓN
DIRECCIÓN DE PROYECTOS Y OBRAS

NORTE:



NOTAS:



Dirección Proyectos y Obras

DR. OCTAVIO CASTILLO AGOSTA
DIRECTOR GENERAL DE PLANEACIÓN
ARG. ADRIAN CORDERO VIEYRA

PROYECTO
Mantenimiento correctivo de sanitarios
en diversas áreas de las DES de la UAEM

PROYECTO
PROYECTOS Y OBRAS

PLANO
ARQUITECTONICO

MODULO D


METROS

ESCALA
1:75

FECHA
ABRIL 2025



A-01

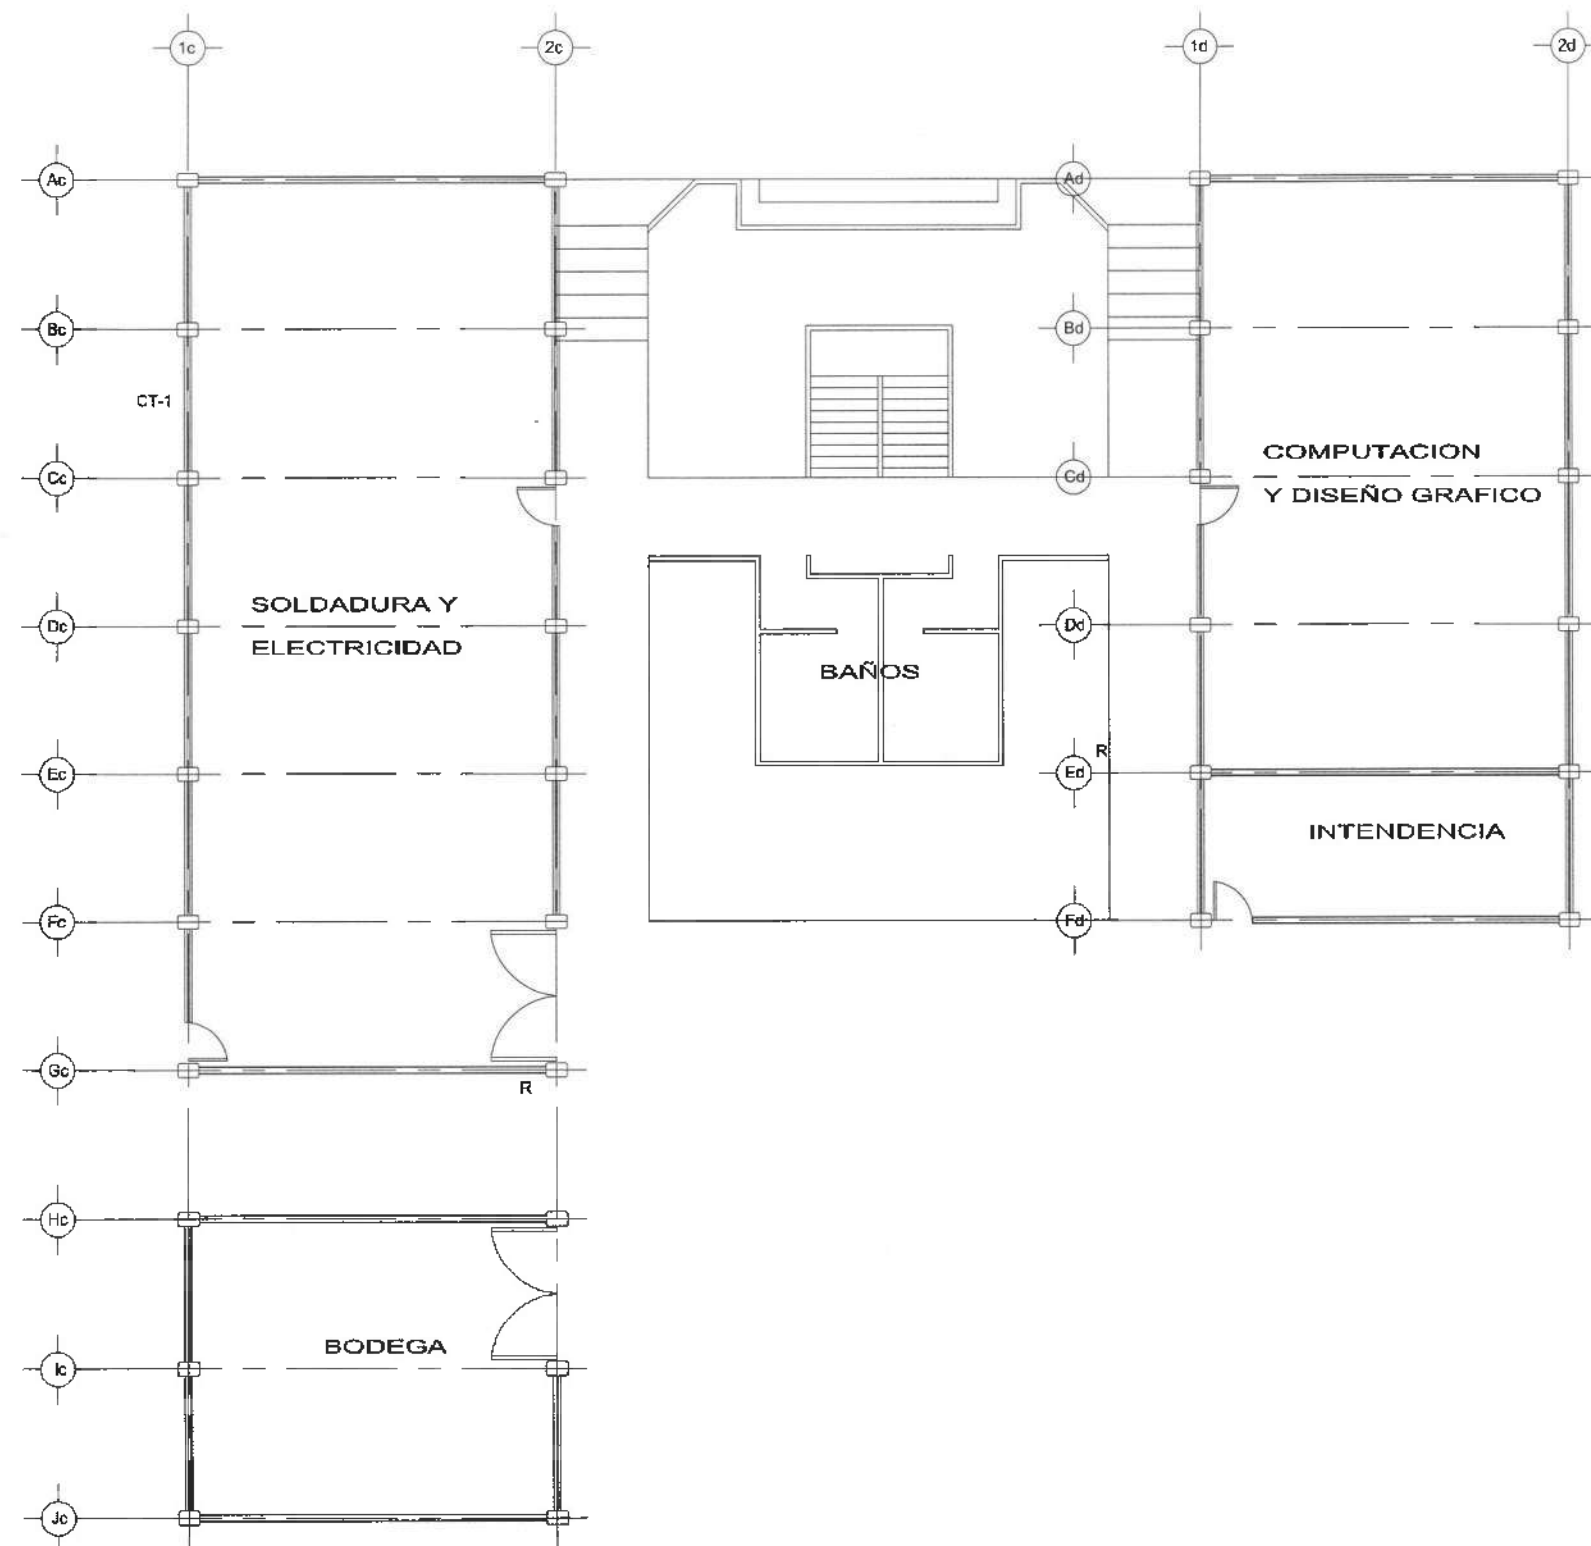

UNIVERSIDAD AUTÓNOMA DEL ESTADO DE HIDALGO
DIRECCIÓN GENERAL DE PLANEACIÓN
DIRECCIÓN DE PROYECTOS Y OBRAS

NOTA:



NOTAS:



Dirección Proyectos y Obras

DR. OCTAVIO CASTILLO ACOSTA
PROYECTOR GENERAL
ARO. ADRIAN GORDERO VIEYRA

PROYECTO
Mantenimiento correctivo de sanitarios
en diversas áreas de las DES de la UAEM

PROYECTO
PROYECTOS Y OBRAS

PROYECTO
ARQUITECTONICO

PROYECTO
MODULO E

PROYECTO
METROS

PROYECTO
ESCALA
1 : 75


PROYECTO
FECHA
ABRIL 2025



A-01



UNIVERSIDAD AUTÓNOMA DEL ESTADO DE HIDALGO
DIRECCIÓN GENERAL DE PLANEACIÓN
DIRECCIÓN DE PROYECTOS Y OBRAS

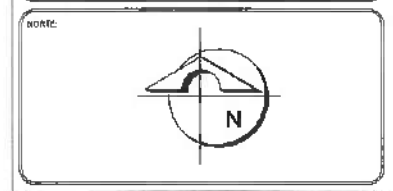


Dr. OCTAVIO CASTILLO ACOSTA
ARG. ADRIAN CORDERO VIEYRA

Mantenimiento correctivo de sanitarios
en diversas áreas de las DES de la UAEH



PLANTA DE CONJUNTO

ESCALA	METROS	CLAVE
ESCALA	1:150	C-01
FECHA	ABRIL 2025	

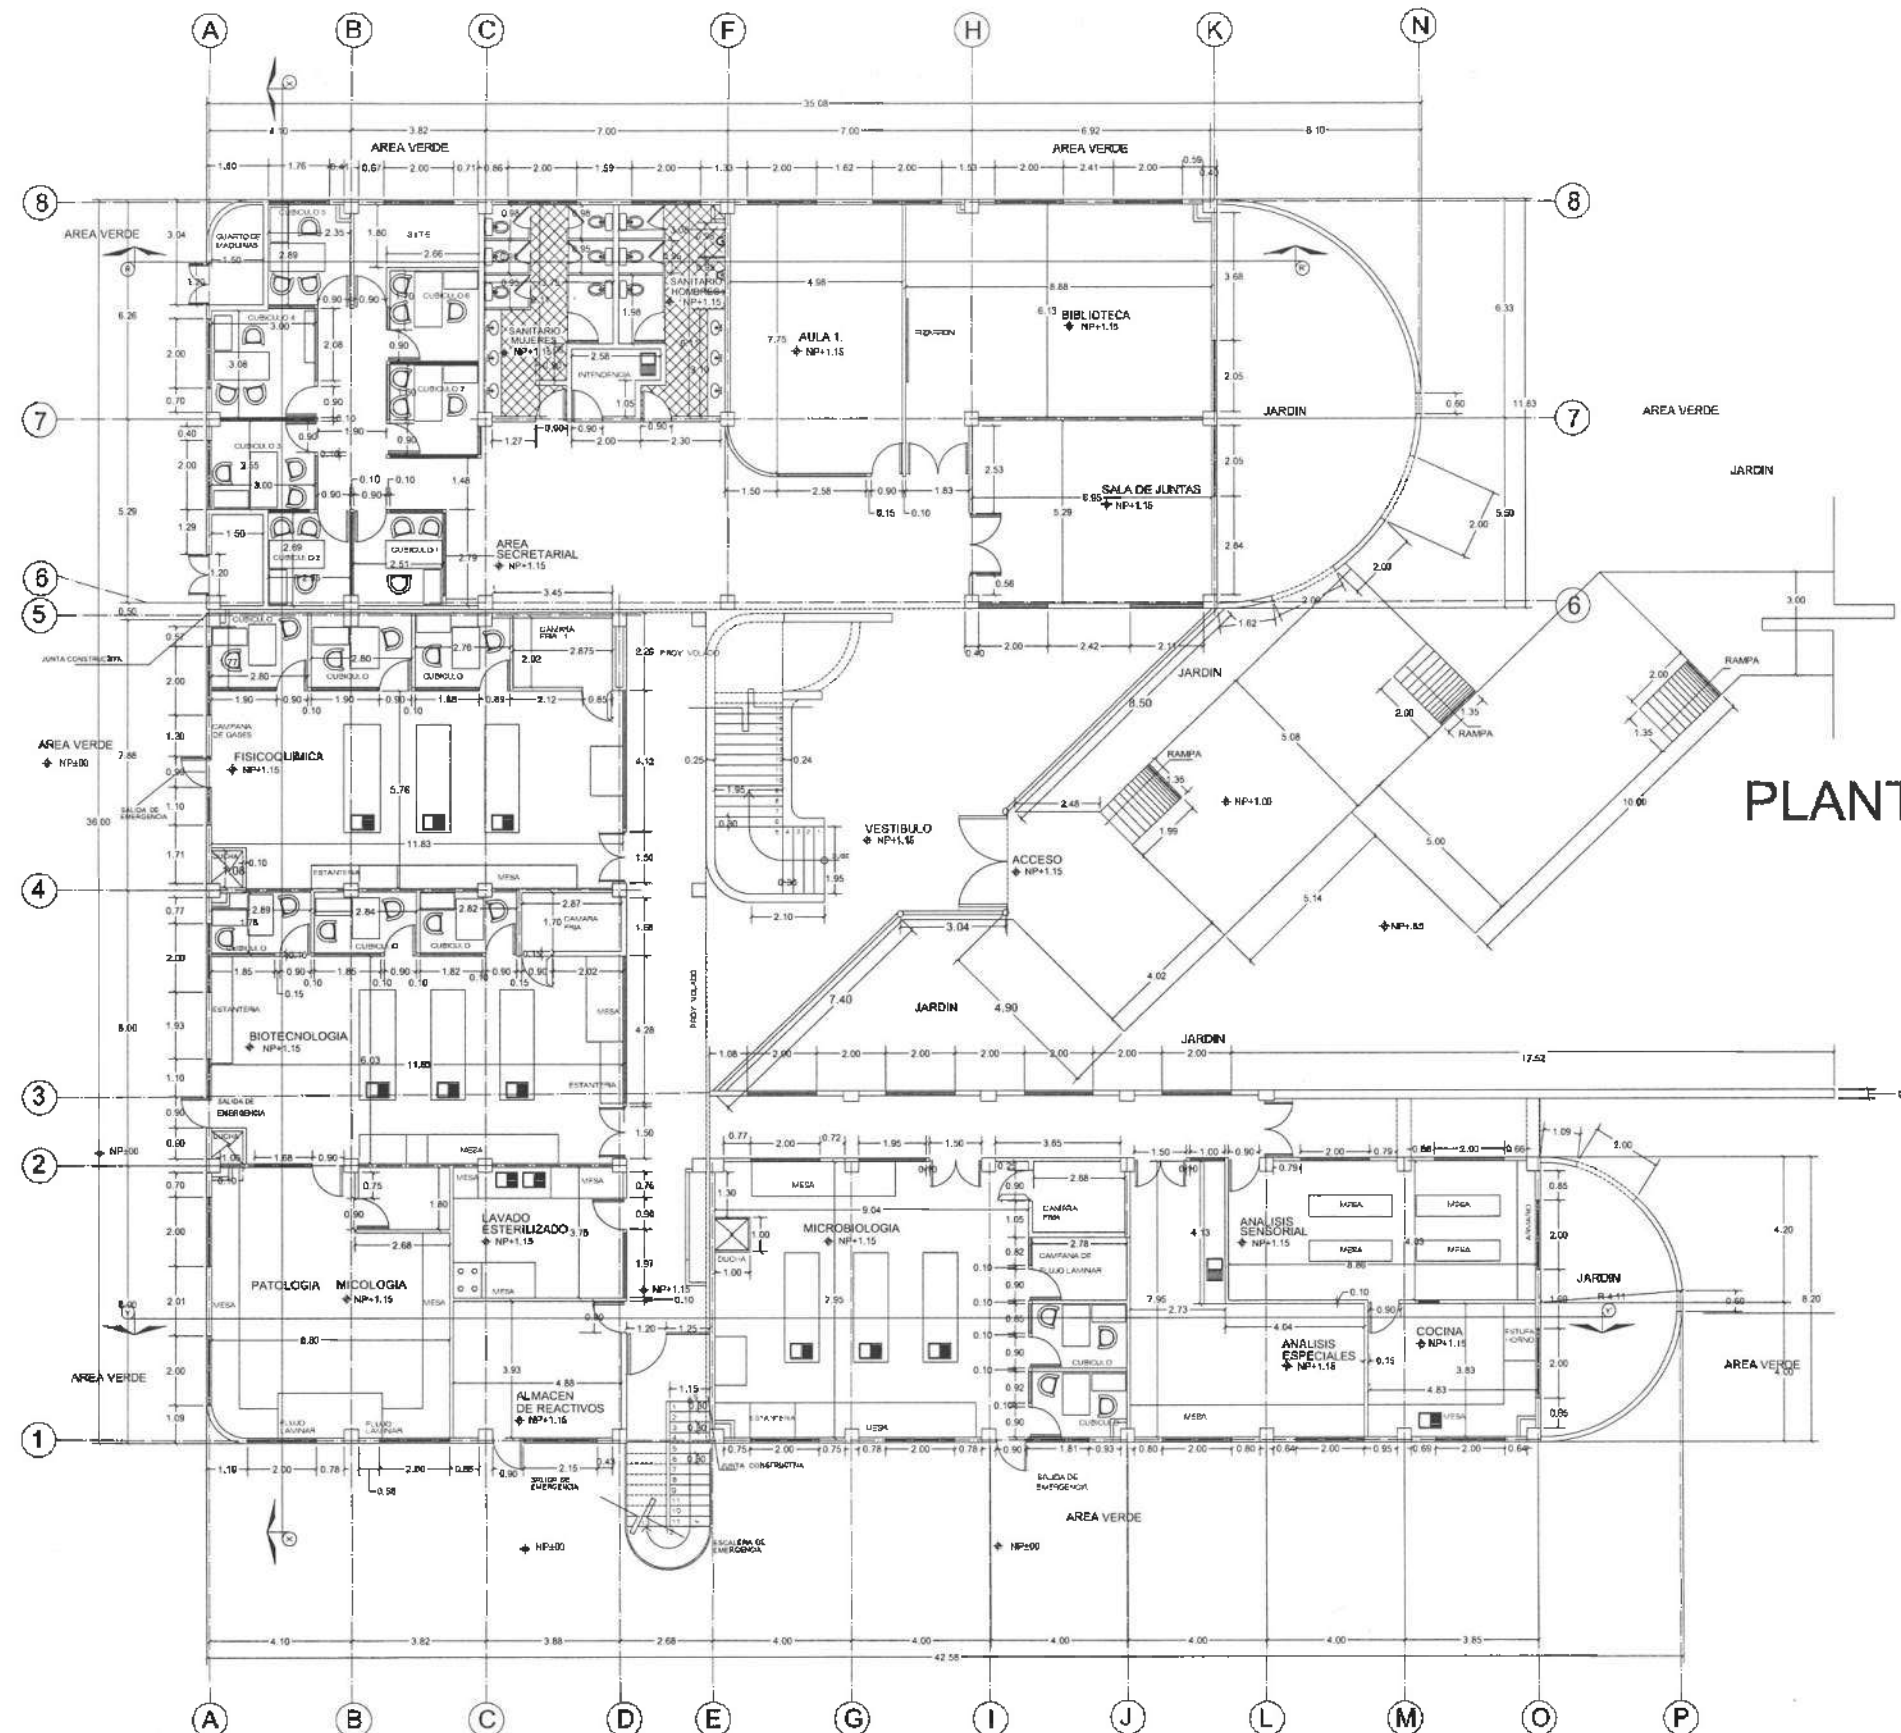


PLANTA BAJA



UNIVERSIDAD AUTÓNOMA DEL ESTADO DE HIDALGO
DIRECCIÓN GENERAL DE PLANEACIÓN
DIRECCIÓN DE PROYECTOS Y OBRAS

NOTAS:

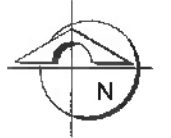

NOTAS:



Dirección de Proyectos y Obras

PROYECTO DE OBRAS
Dr. OCTAVIO CASTILLO ACOSTA
DIRECTOR PROYECTOS Y OBRAS
ARG. ADRIÁN CORDERO VIEYRA

Mantenimiento correctivo de sanitarios
en diversas áreas de las DES de la UAEH

PROYECTO
INSTITUTO DE CIENCIAS AGROPECUARIAS
UNIVERSIDAD AUTÓNOMA DEL ESTADO DE HIDALGO
PROYECTO: AREA SANITARIA DE LAS DES DE LA UAEH
DISEÑO: FERNANDO GARCIA RIVERA

PLANO
ARQUITECTÓNICO

PLANO
EDIFICIO J


ESCALA
METROS

ESCALA
1:100

FECHA
ABRIL 2025




A-01

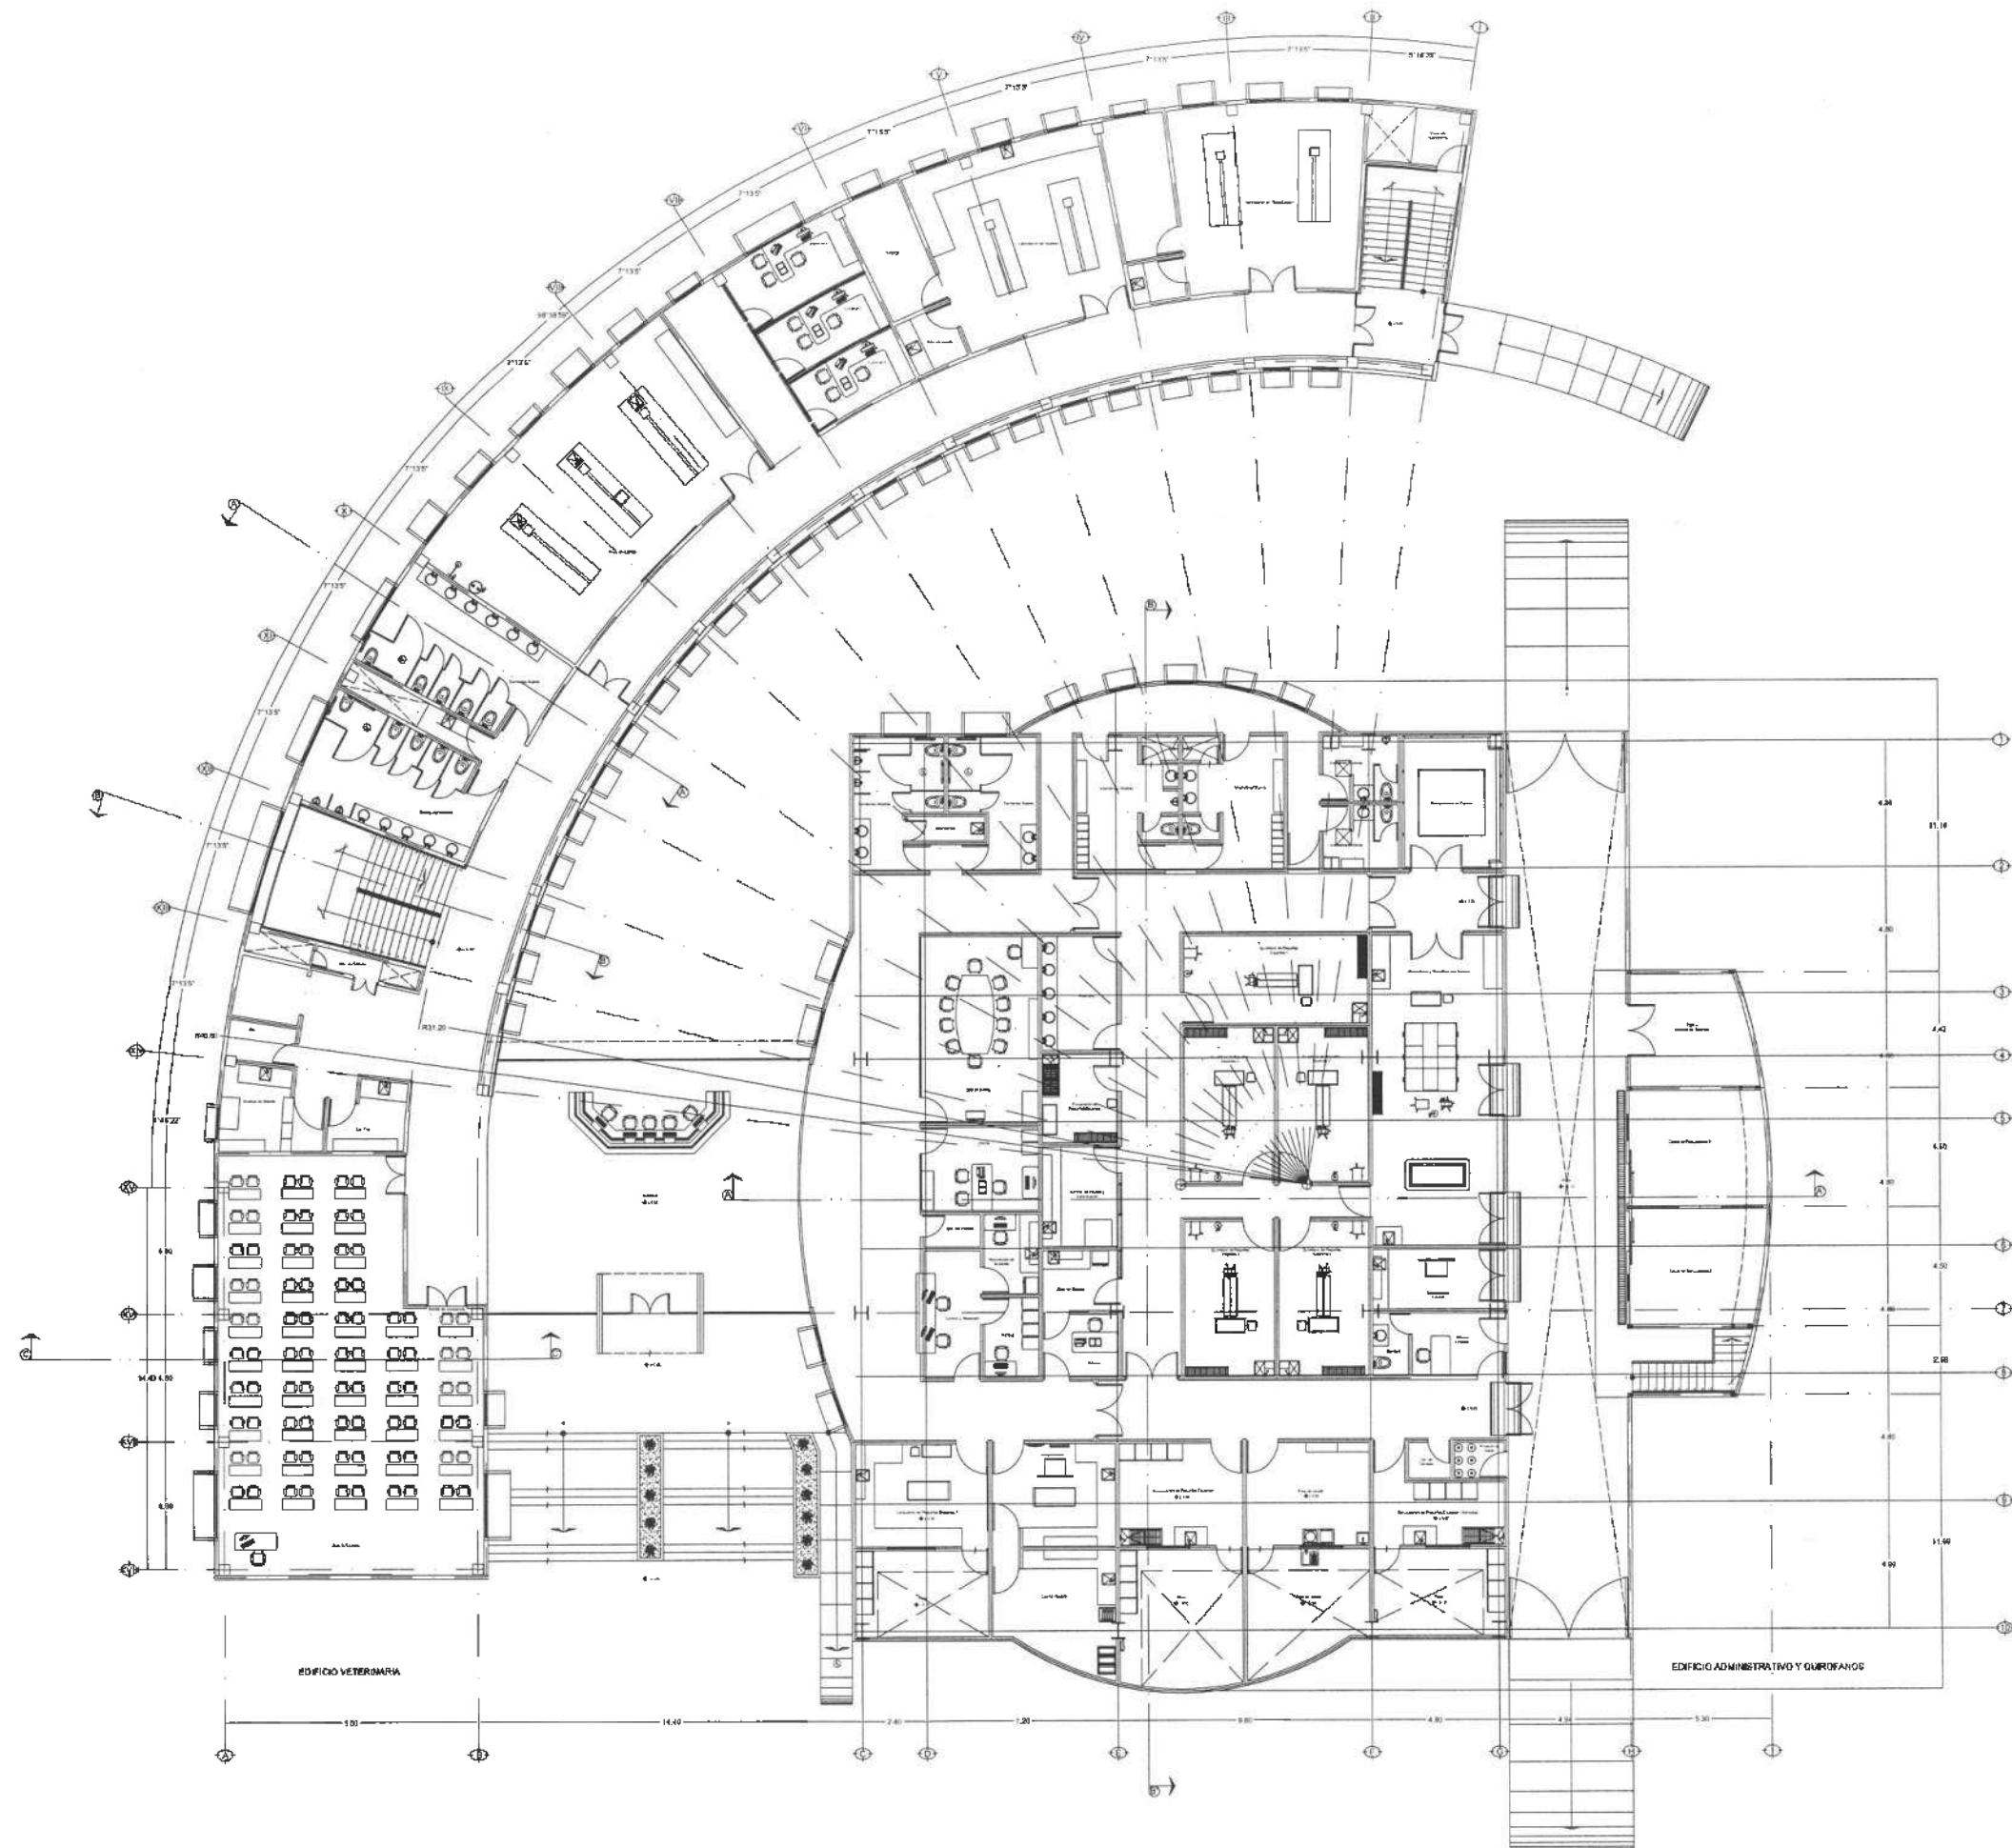

UNIVERSIDAD AUTÓNOMA DEL ESTADO DE HIDALGO
DIRECCIÓN GENERAL DE PLANEACIÓN
DIRECCIÓN DE PROYECTOS Y OBRAS

NORTE

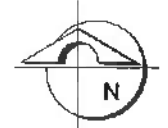

NOTAS



PROYECTO DE LA OBRA
Dr. OCTAVIO CASTILLO ACOSTA
DIRECCIÓN DE PROYECTOS Y OBRAS
ARG. ADRIÁN CORDERO VIEYRA

PROYECTO
Mantenimiento correctivo de sanitarios
en diversas áreas de las DES de la UAEH

PROYECTO
INSTITUTO DE GESTIÓN AGROPECUARIAS
FUNDACIÓN VECUERO
PROYECTO
ALCOBARRAS DEL CANTO
SERVICIO
PLANEACIÓN GENERAL

PLANO
ARQUITECTÓNICO

EDIFICIO L

UNIDAD
METROS

ESCALA
1:150

FECHA
ABRIL 2025

CLAVE
A-01




MÓDULO DE LABORATORIOS



UNIVERSIDAD AUTÓNOMA DEL ESTADO DE HIDALGO
DIRECCIÓN GENERAL DE PLANEACIÓN
DIRECCIÓN DE PROYECTOS Y OBRAS

NOTA:

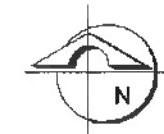

NOTA:



Dirección de Proyectos y Obras

RECTOR DE LA U.A.E.H.
Dr. OCTAVIO CASTILLO AGOSTA
DIRECTOR PROYECTOS Y OBRAS
ARQ. ADRIÁN CORDERO VIEYRA

PROYECTO
Mantenimiento correctivo de sanitarios
en diversas áreas de las DES de la UAEH



PLANO
ARQUITECTÓNICO

PLANTA
CONJUNTO

ESCALA
METROS

ESCALA
1:150

FECHA
ABRIL 2025

C-01



Dr. OCTAVIO CASTILLO ACOSTA
Inteligencia y diseño gráfico en color.
ARQ. ADRIÁN CORDERO VIEYRA

**Mantenimiento correctivo de sanitarios
en diversas áreas de las DES de la UABH**

UNIVERSIDAD AUTÓNOMA DEL ESTADO DE HIDALGO
DIRECCIÓN GENERAL DE INVESTIGACIÓN

PLANO:
ARQUITECTÓNICO

PLANO





MODULO DE SANIARIOS

METROS


ESCALA 1:100

FIG. 4B

A-01

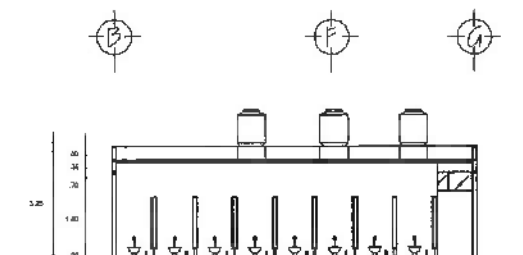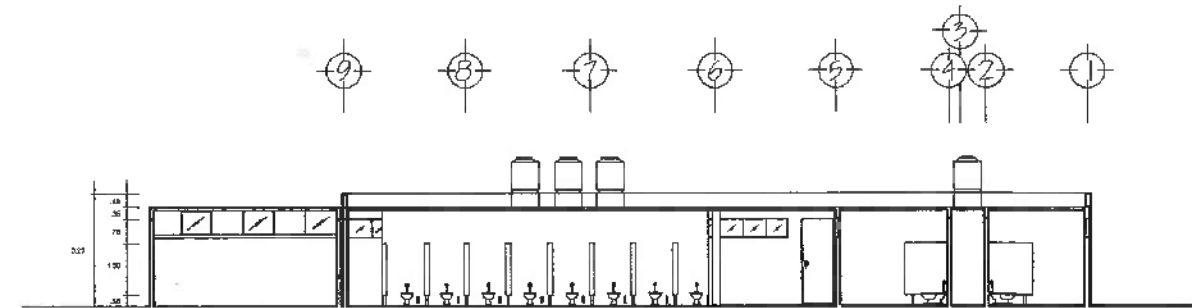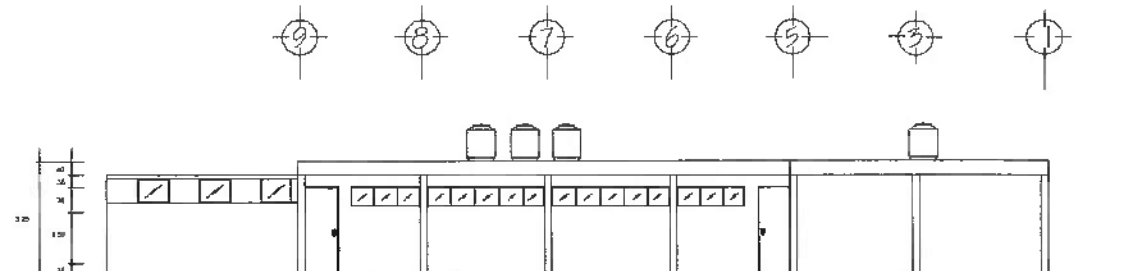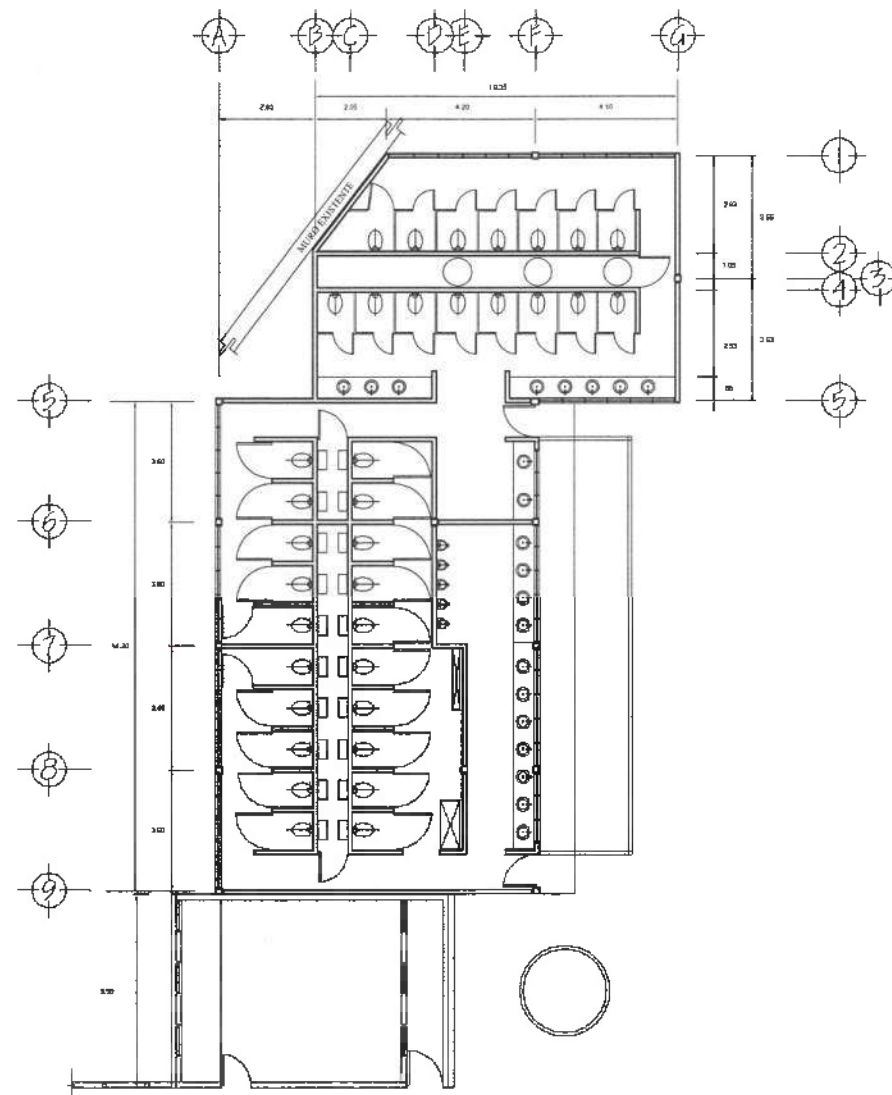

ESCUELA SUPERIOR TEPEPEJI DEL RIO
Planta de conjunto

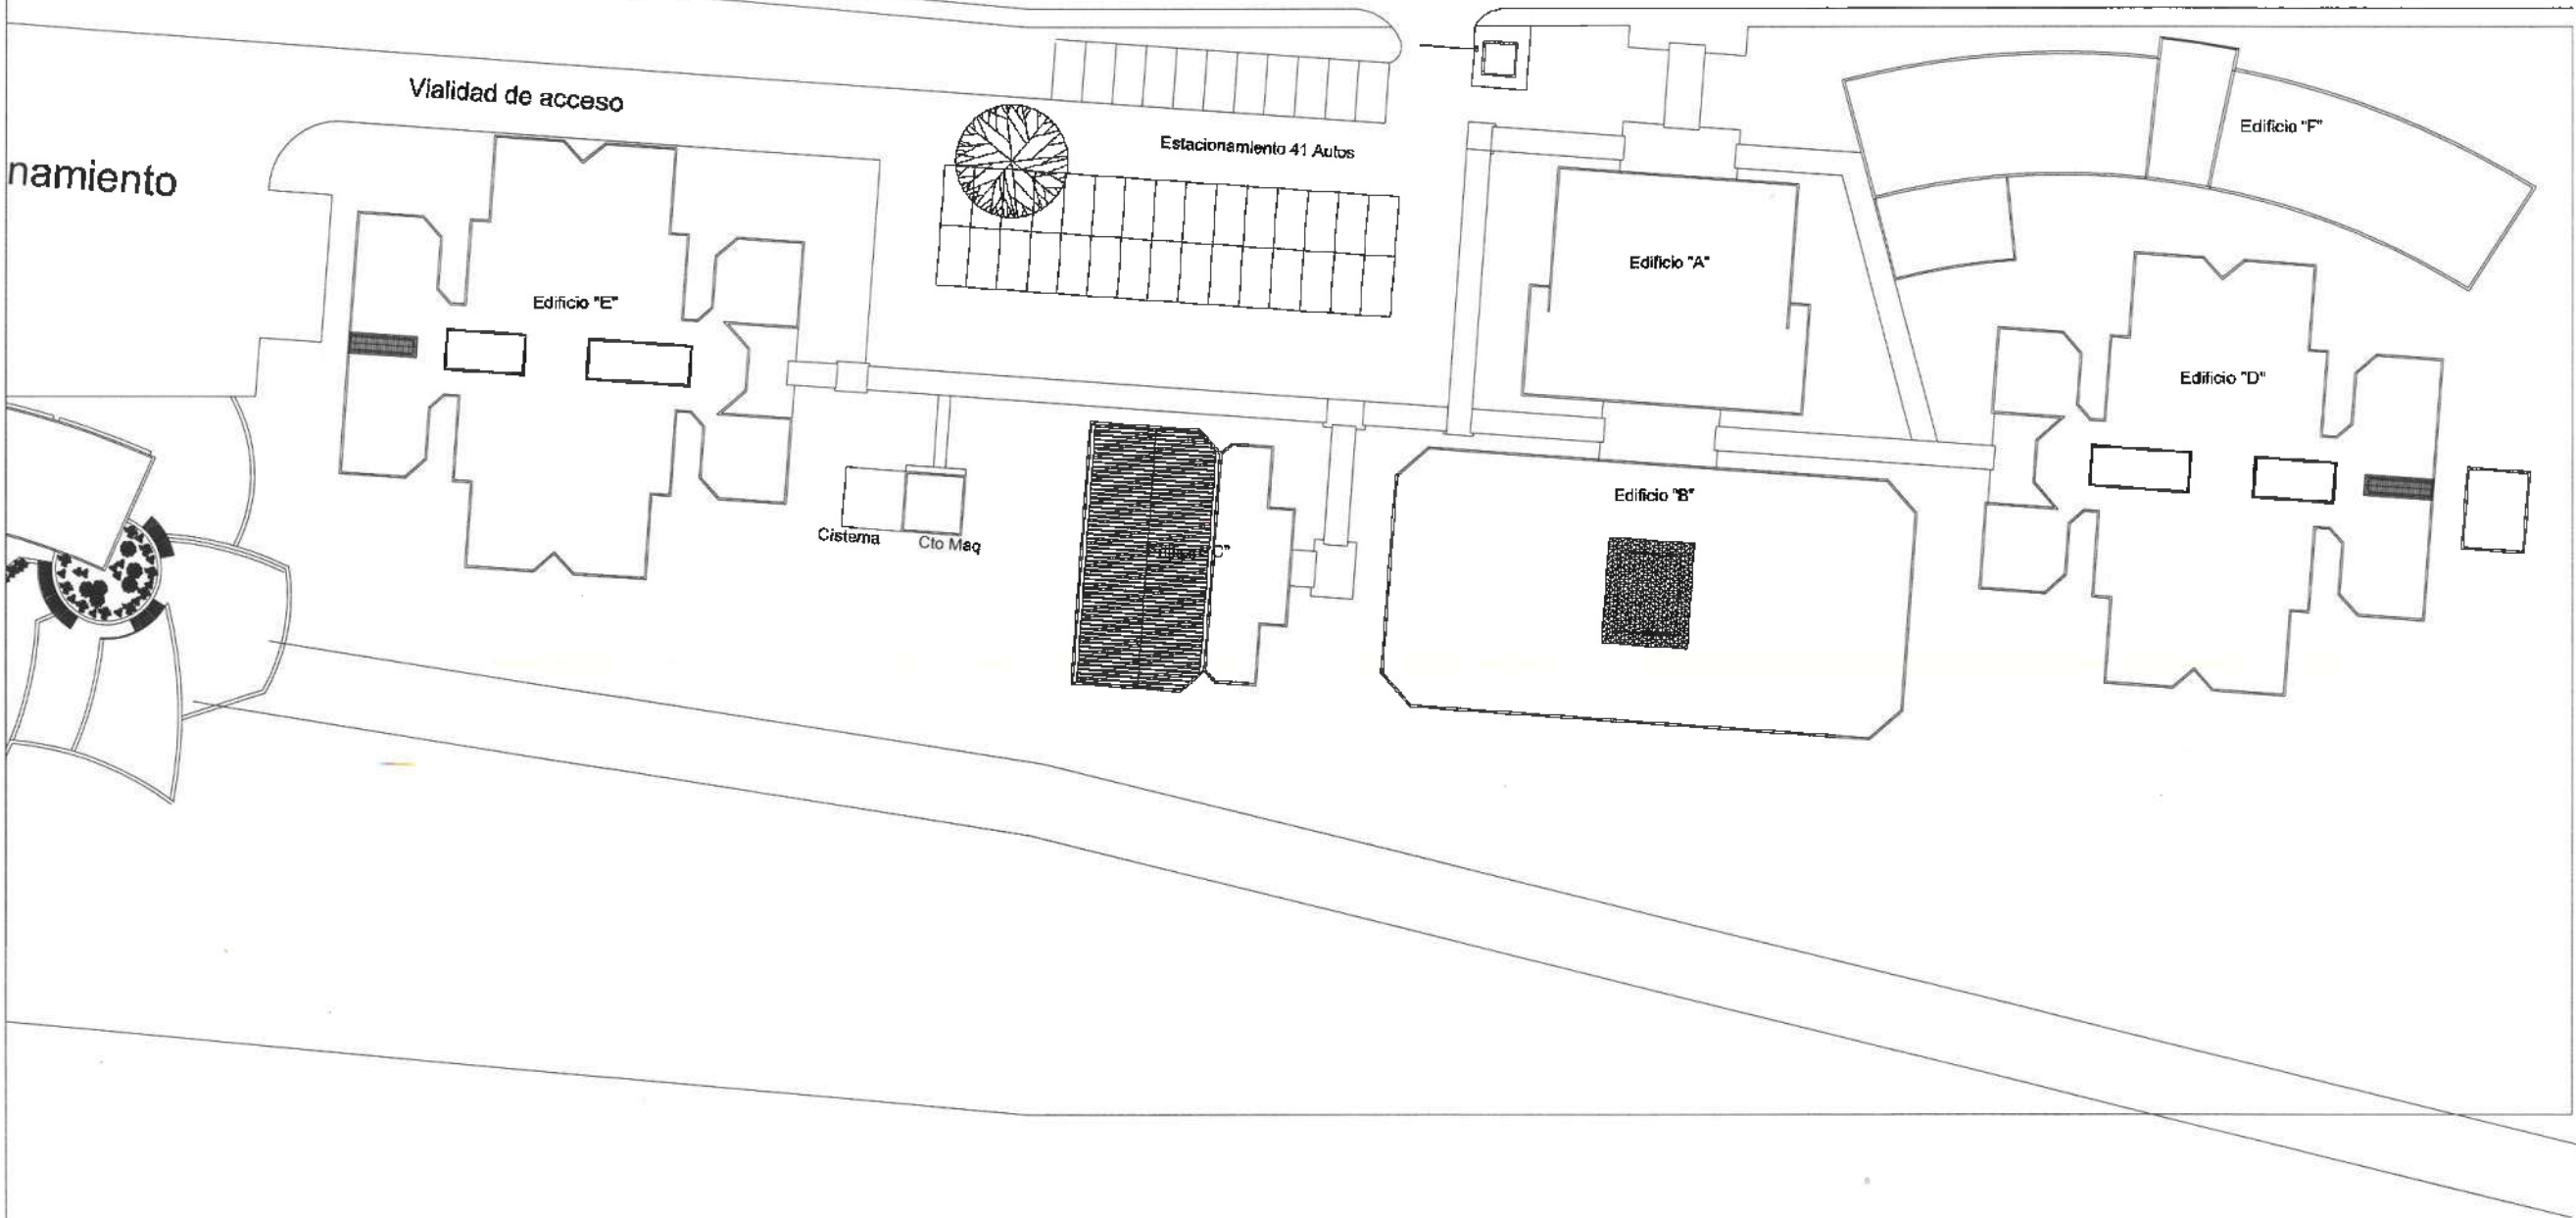

UNIVERSIDAD AUTÓNOMA DEL ESTADO DE HIDALGO
DIRECCIÓN GENERAL DE PLANEACIÓN
DIRECCIÓN DE PROYECTOS Y OBRAS



0.000.000



Dirección Proyectos y Obras



PROYECTANTE
DR. OCTAVIO CASTILLO ACOSTA
CARR. TOLUCA-PUEBLA
ARQ. AGRIÁN CORDERO VIEIRA

OBJETO
Mantenimiento correctivo de sanitarios
en diversas áreas de las DES de la UAEH

BOLETÍN
C/TA DE LOS MUEBLES
PROYECTO
P001

FUENTE
ESCUELA SUPERIOR TEPEPEJI DEL RIO

TIPO
CONJUNTO


ESCALA
METROS

ESCALA
1:750

FECHA
ABRIL 2025



C-01

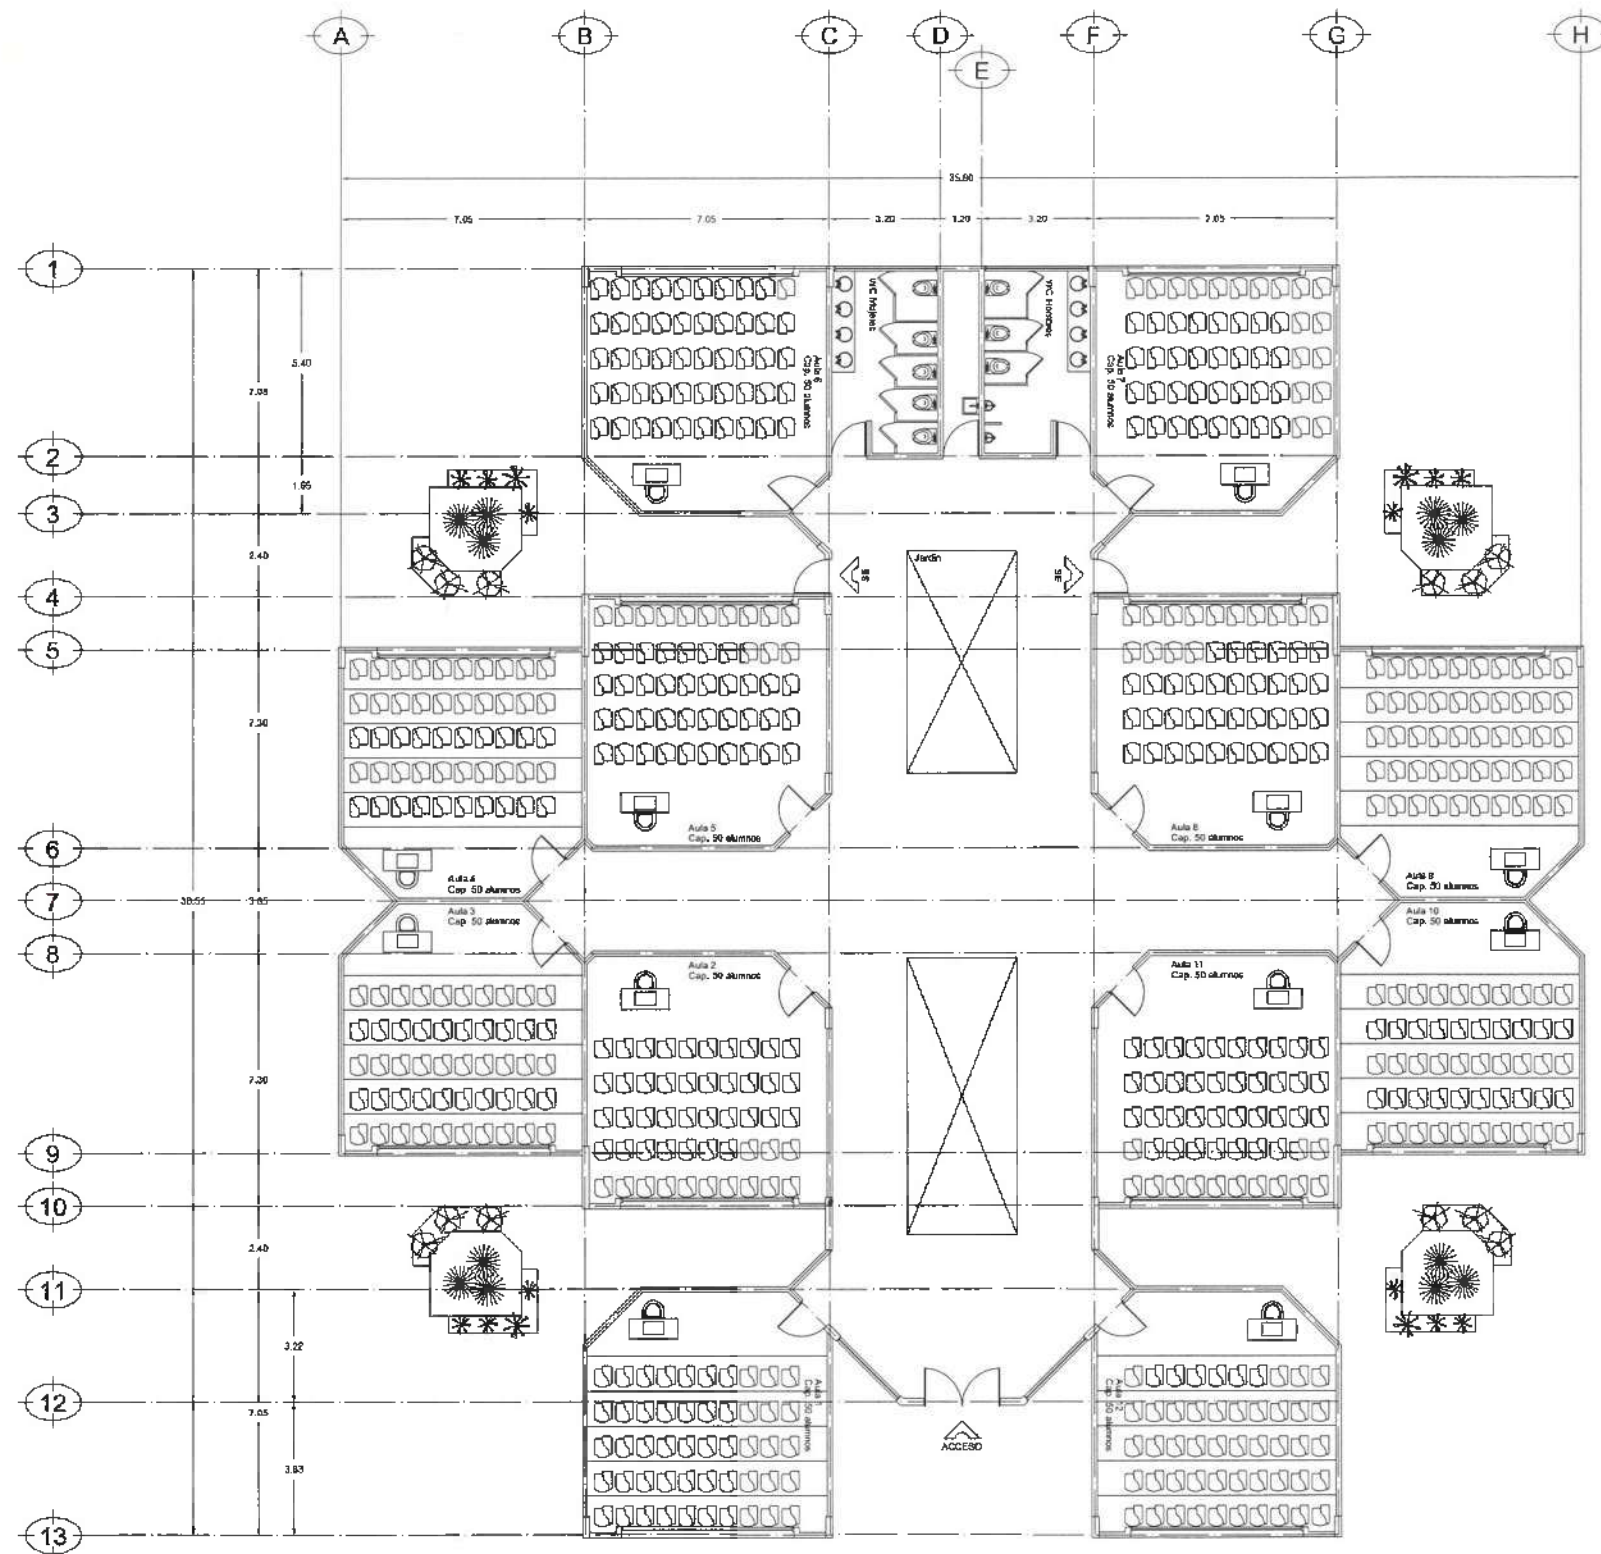

PLANTA ARQUITECTÓNICA PB




UNIVERSIDAD AUTÓNOMA DEL ESTADO DE HIDALGO
DIRECCIÓN GENERAL DE PLANEACIÓN
DIRECCIÓN DE PROYECTOS Y OBRAS



ESTADÍSTICA



Proyecto Proyectos y Obras

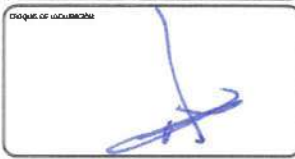

DR. OCTAVIO CASTILLO ACOSTA
DIRECTOR GENERAL DE PLANEACIÓN
ARQ. ADRIÁN CORDERO VIEIRA

Mantenimiento correctivo de sanitarios
en diversas áreas de las DES de la UAEH

PROYECTO: TEMPLADO DEL AGUAS
PROYECTO: OBRAS
PLANO: ARQUITECTÓNICO




EDIFICIO E

METROS

1:100

ABRIL 2025

A-01

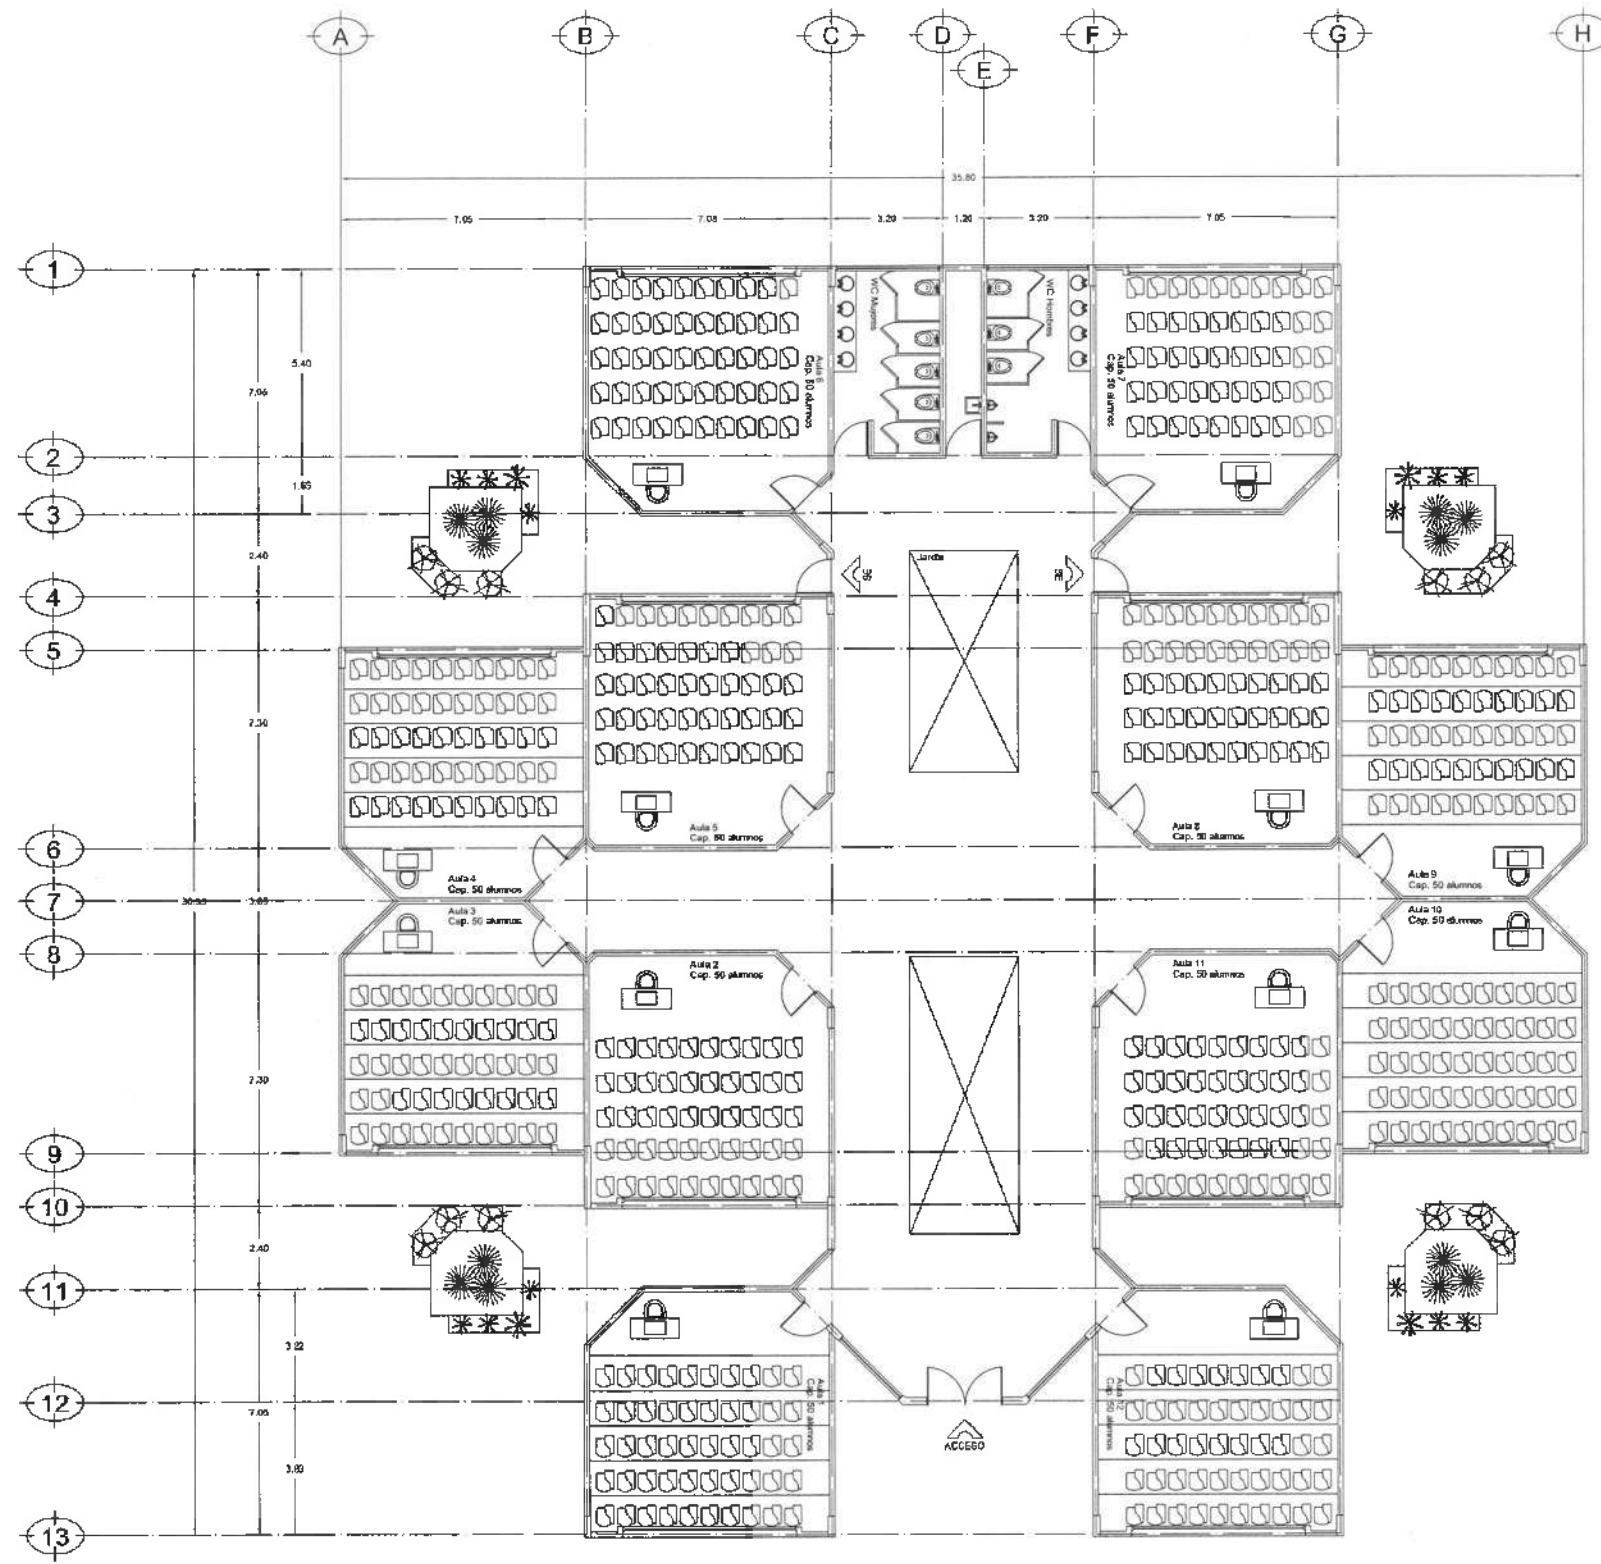

PLANTA ARQUITECTÓNICA PB



UNIVERSIDAD AUTÓNOMA DEL ESTADO DE HIDALGO
DIRECCIÓN GENERAL DE PLANEACIÓN
DIRECCIÓN DE PROYECTOS Y OBRAS



UBICACIÓN:



Dirección de Proyectos y Obras

PROYECTO DE OBRAS:

DR. OCTAVIO CASTILLO ACOSTA
ARQ. ADRIÁN CORDERO VIEYA

Mantenimiento correctivo de sanitarios
en diversas áreas de las DES de la UAEH


PROYECTO:
FECHA:
LUGAR:
PLANO:
ARQUITECTÓNICO

EDIFICIO D


ESCALA:
METROS:
FECHA: 1:100
ABRIL 2020



A-01

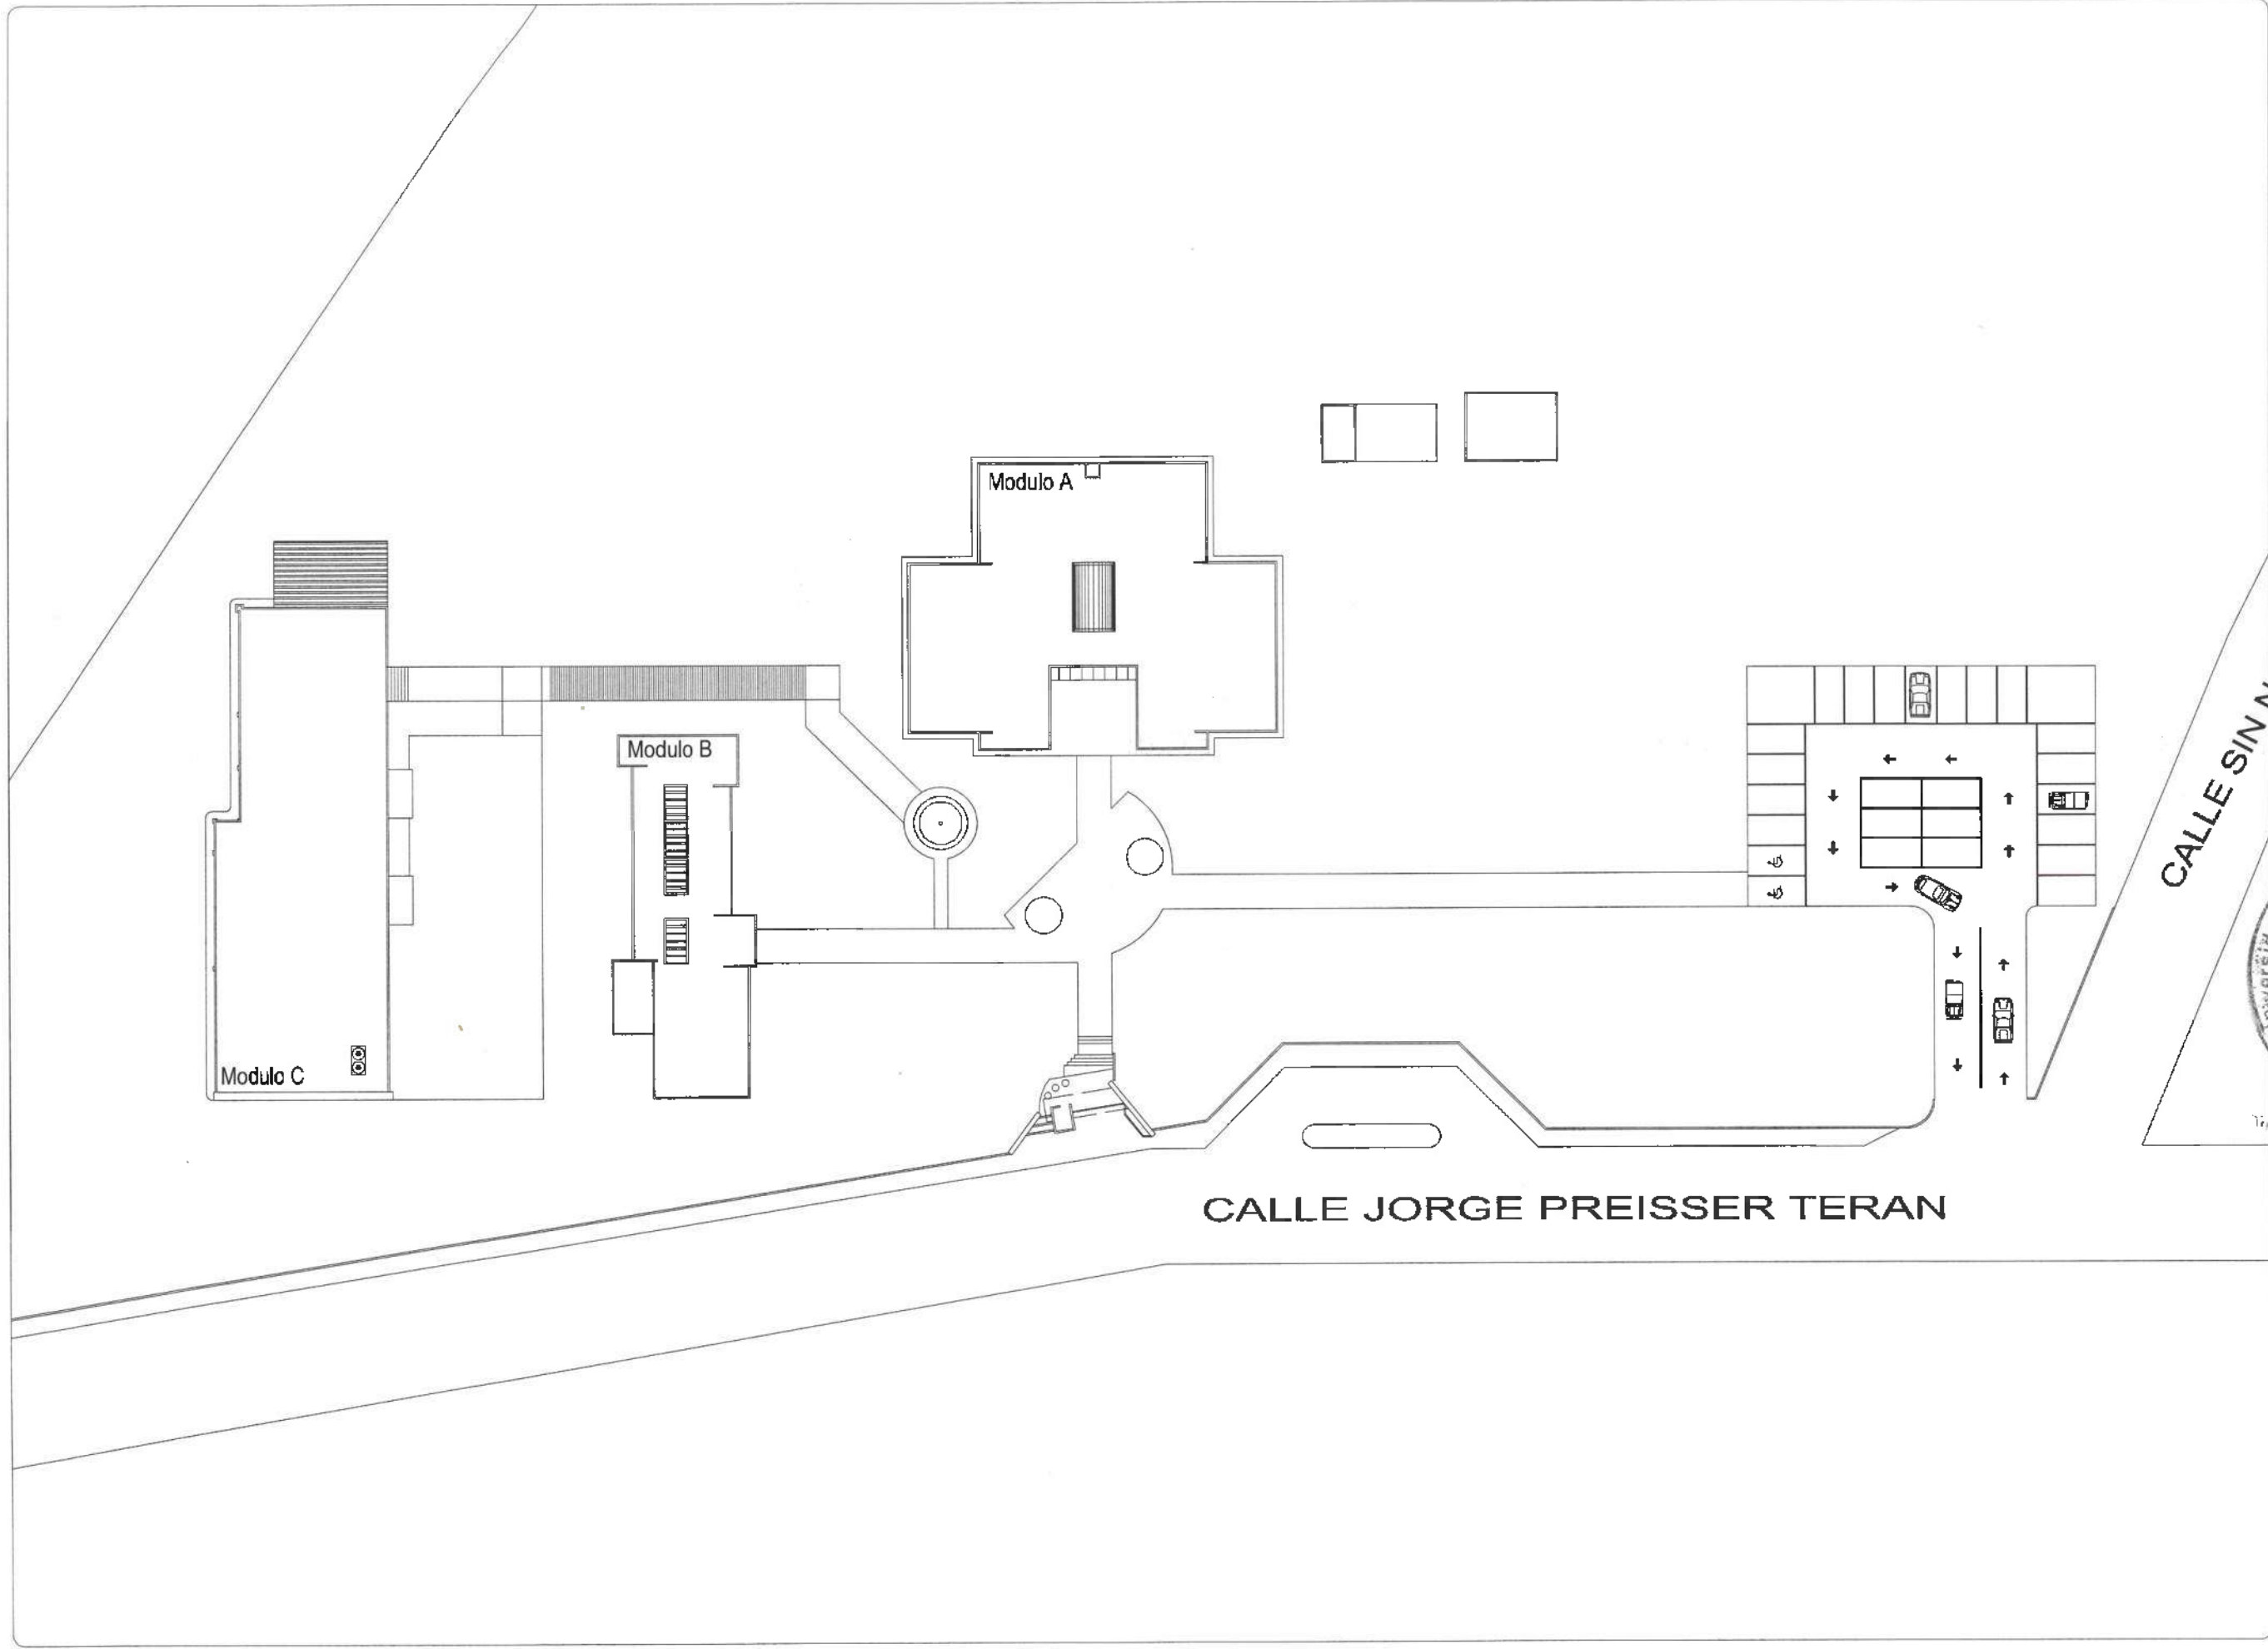

UNIVERSIDAD AUTÓNOMA DEL ESTADO DE HIDALGO
DIRECCIÓN GENERAL DE PLANEACIÓN
DIRECCIÓN DE PROYECTOS Y OBRAS

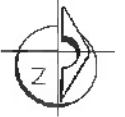

CRONOLOGIA



Dirección de Proyectos y Obras

CRONOLOGIA

DR. OCTAVIO CASTILLO ACOSTA
ARQ. ADRIÁN CORDERO VIEIRA

Mantenimiento correctivo de sanitarios
en diversas áreas de las DES de la UAEH

Proyecto: Jorge Preisser Teran 80
Módulo B, C y D
Paseo de la Universidad
Módulo B, C y D

ESQUEMA SUPERIOR ZIMAPAN

CONJUNTO

METROS
1:250
ABRIL 2025

C-01



UNIVERSIDAD AUTÓNOMA DEL ESTADO DE HIDALGO
DIRECCIÓN GENERAL DE PLANEACIÓN
DIRECCIÓN DE PROYECTOS Y OBRAS



SYMBOLS



Dirección de Proyectos y Obras

REVISIÓN DE DISEÑO

REVISOR: DR. OCTAVIO CASTILLO AGOSTA
CATEDRÁTICO

PROYECTO: Mantenimiento correctivo de sanitarios
en diversas áreas de las DES de la UAEH


PROYECTANTE: JUAN PABLO TORRES
INGENIERO EN ARQUITECTURA

PLANO: ARQUITECTÓNICO


MODULO A

ESCALA: METROS
1:125
FECHA: ABRIL 2025



A-01

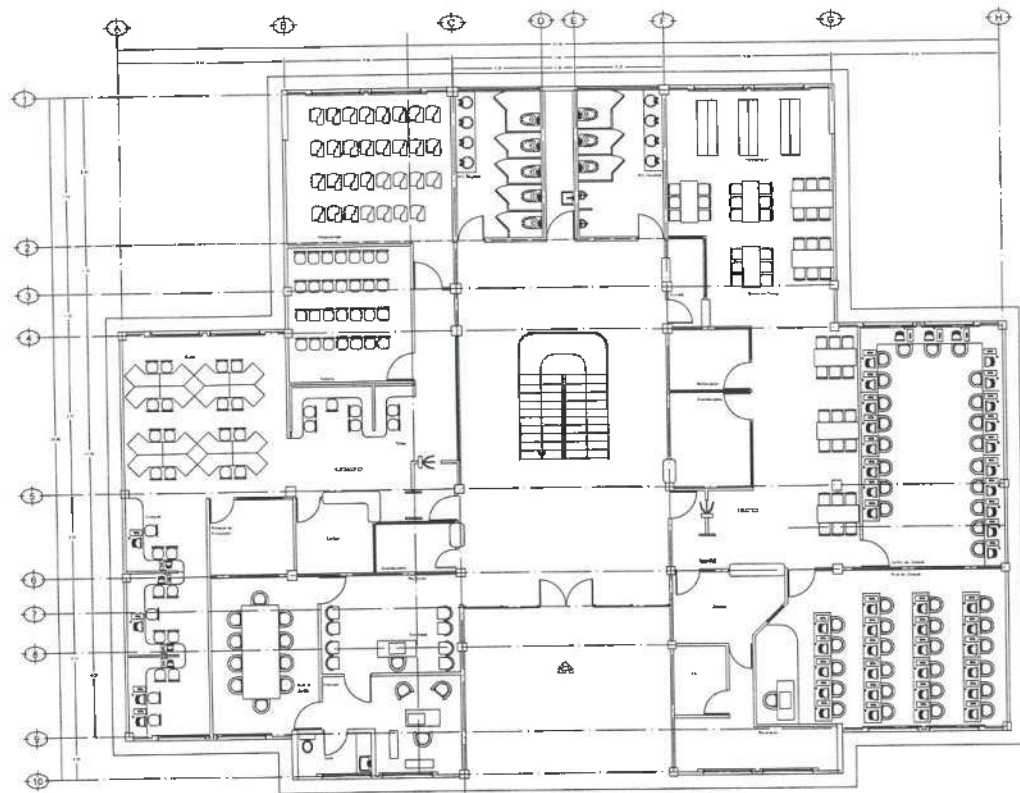

PLANTA ARQUITECTÓNICA A

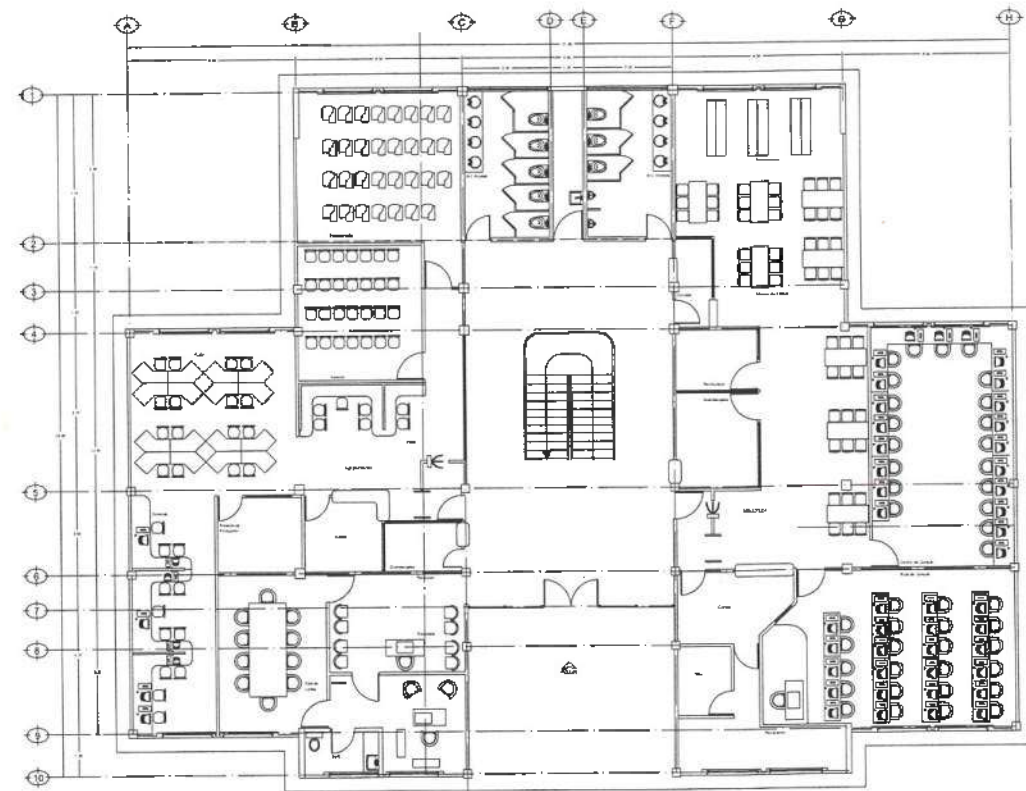

PLANTA PROFESIONAL A

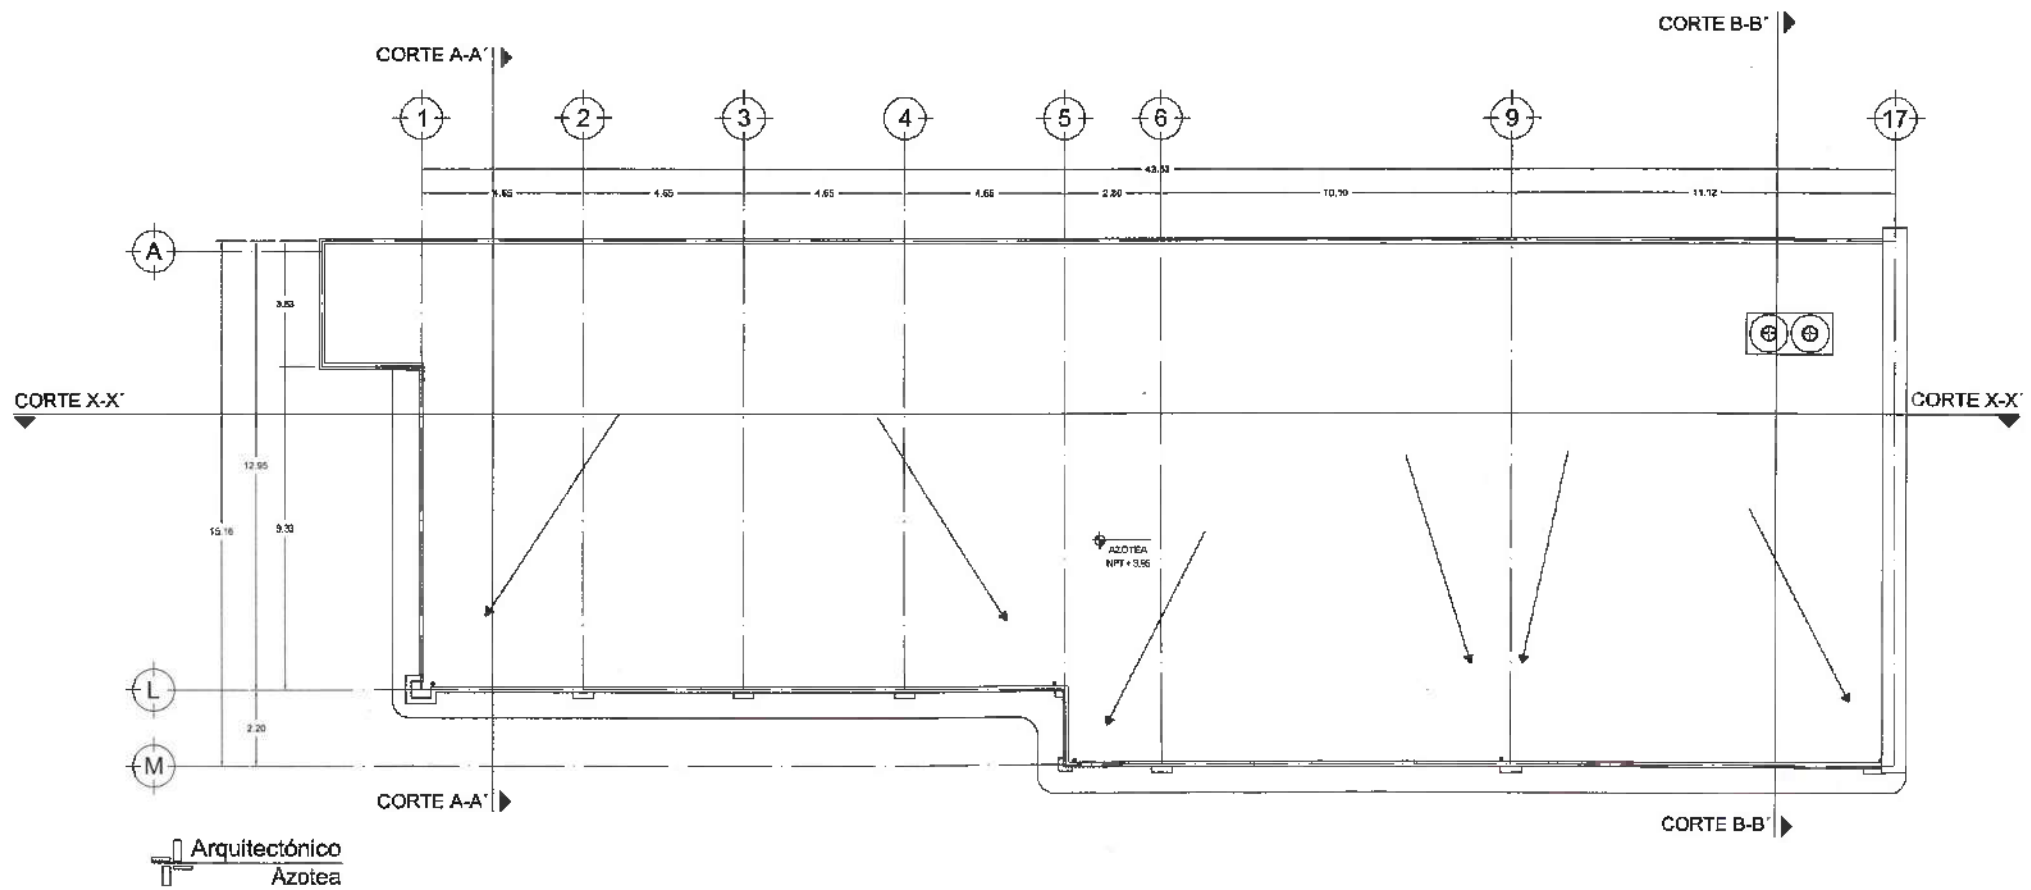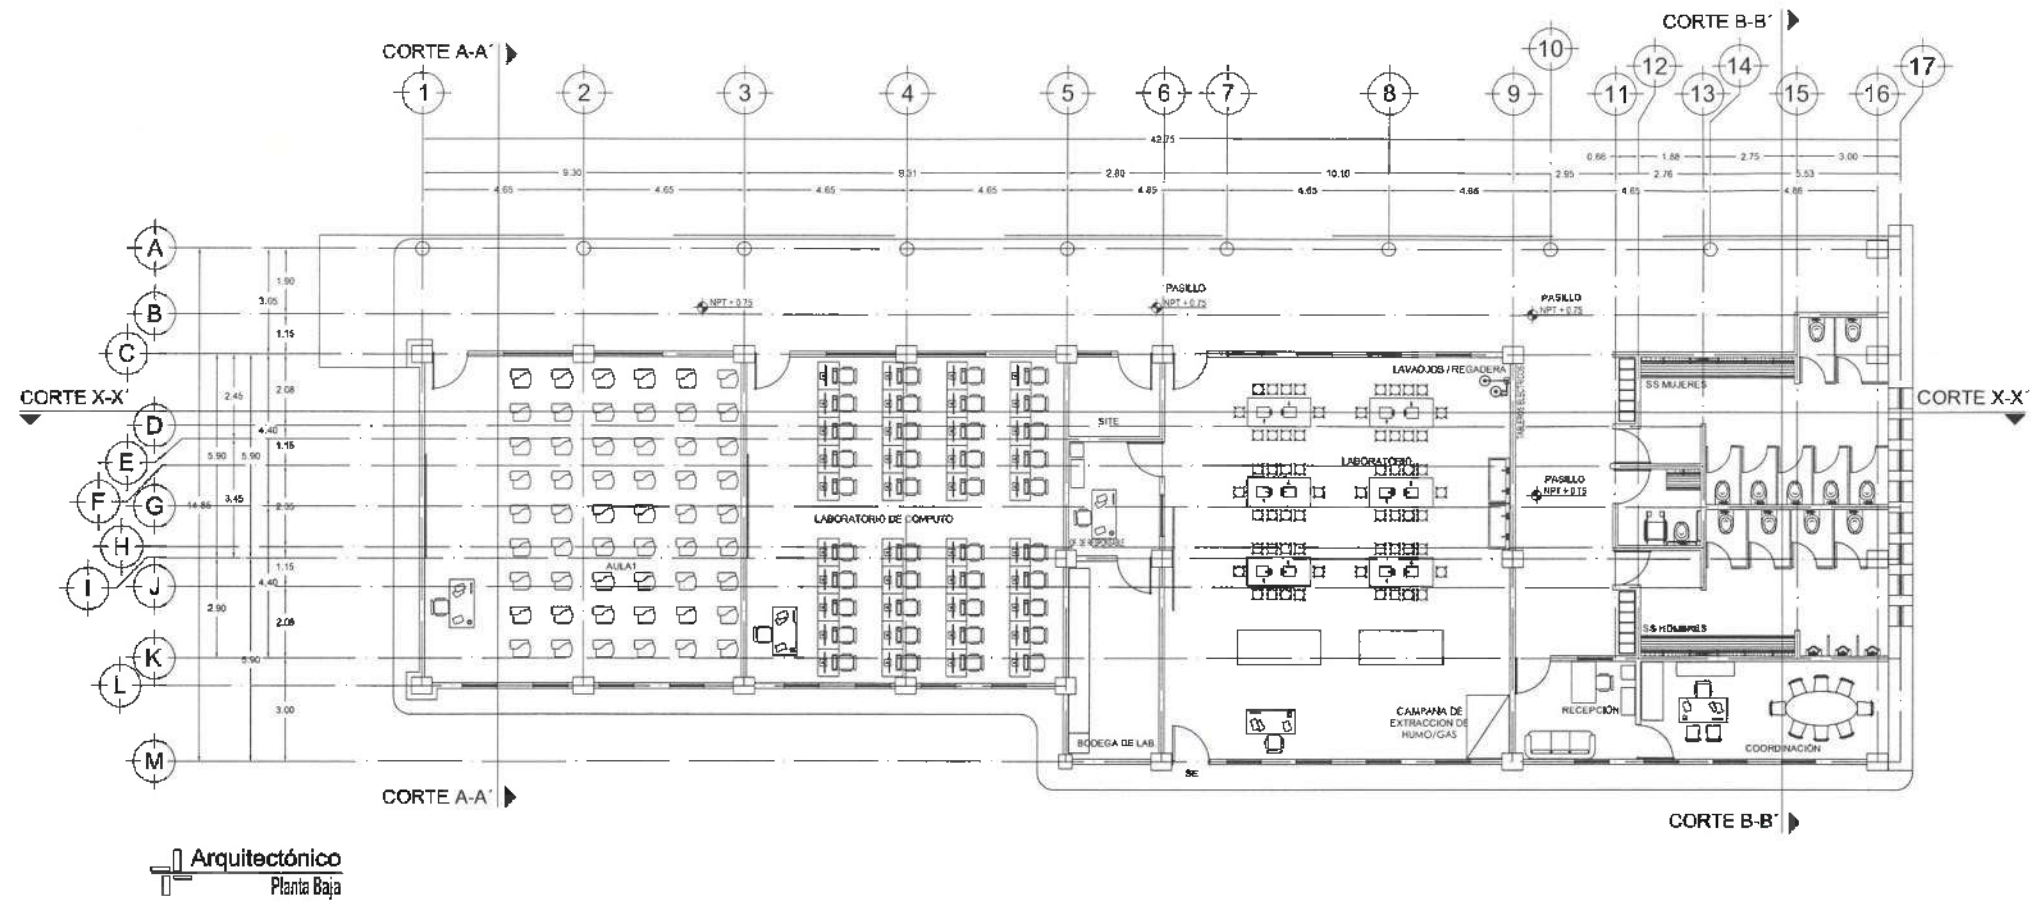

UNIVERSIDAD AUTÓNOMA DEL ESTADO DE HIDALGO
DIRECCIÓN GENERAL DE PLANEACIÓN
DIRECCIÓN DE PROYECTOS Y OBRAS



PROYECTO:



Dirección Proyectos y Obras

PROYECTO DE OBRAS:

PROYECTO: DR. OCTAVIO CASTILLO ACOSTA
ARQ. ADRIÁN CORDERO VIEYRA

Mantenimiento correctivo de sanitarios
en diversas áreas de las DES de la UAEH

PROYECTO: Jorge Pineda Tzuc
DISEÑO: Jorge Pineda Tzuc
DISEÑO: Jorge Pineda Tzuc

PROYECTO: ARQUITECTÓNICO

MODULO C

METROS

1:100

ABRIL 2025

A-01