

UNIVERSIDAD AUTÓNOMA DEL ESTADO DE HIDALGO
DIRECCIÓN GENERAL DE PLANEACIÓN
DIRECCIÓN DE PROYECTOS Y OBRAS



NOTAS:

Escala: 1:100	
Aplicados en Pisos:	
	Módulo
	Alcoba
	Baños
	BAÑOS AUXILIARES



[Handwritten signature]

PROYECTO DE OBRAS:
DR. OCTAVIO CASTILLO ACOSTA
PROYECTO PROYECTIVO:
ARQ. ADRIÁN CORDERO VIEIRA

FINANCIA:
ADECUACIÓN DE ESPACIOS PARA 5 AULAS DIDÁCTICAS Y UN CUARTULO ACADÉMICO EN EL EDIFICIO DE QUIRÓFANOS DEL INSTITUTO DE CIENCIAS DE LA SALUD.


UBICACIÓN:
INSTITUTO DE CIENCIAS DE LA SALUD
CARR. PANAMA-QUILAMETLA Y MANAGERAL PROYECTADO EN SANTA LUCÍA.
PROYECTO:
DIRECCIÓN DE PROYECTOS Y OBRAS




PLANO:
ACABADOS


TÍTULO:
ACABADOS EN PISO

UNIDAD:	METROS
ESCALA:	1:100
FECHA:	MAYO 2026

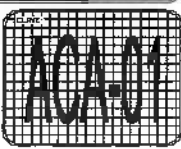

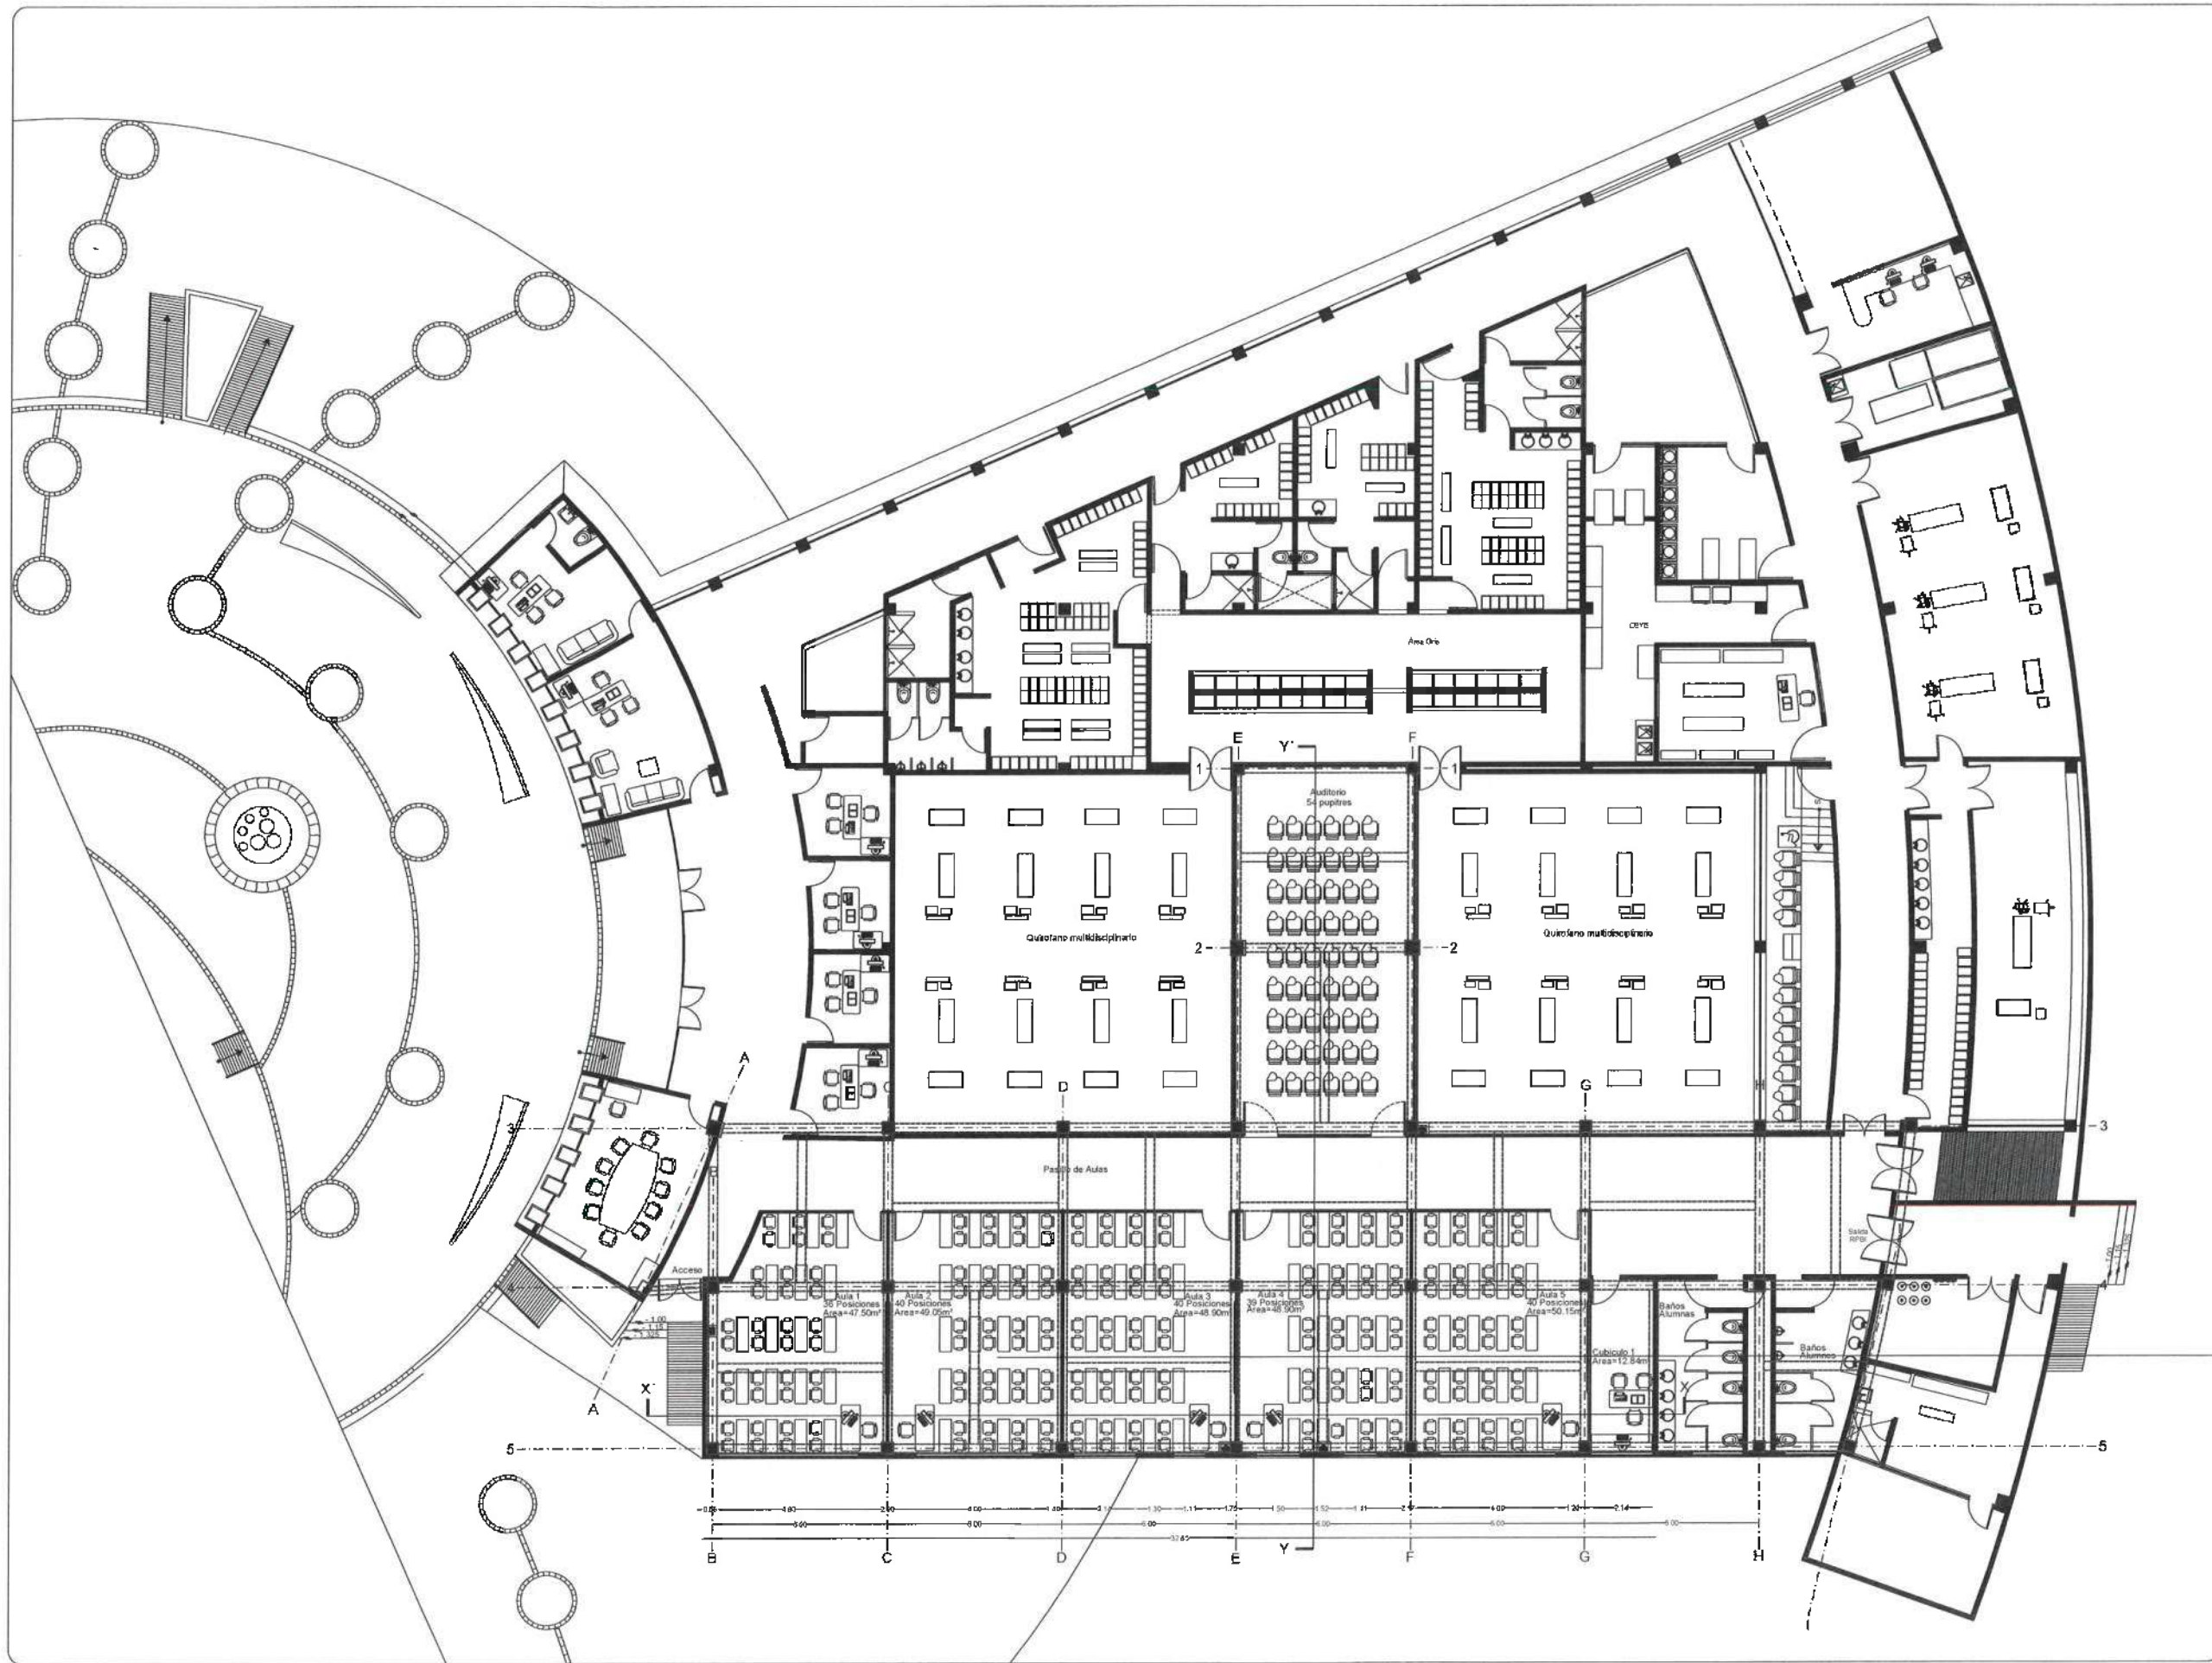

UNIVERSIDAD AUTÓNOMA DEL ESTADO DE HIDALGO
DIRECCIÓN GENERAL DE PLANEACIÓN
DIRECCIÓN DE PROYECTOS Y OBRAS

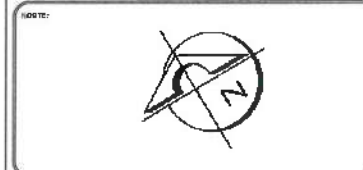

NOTAS:



PROYECTO DE LA O.B.
DR. OCTAVIO CASTILLO ACOSTA
INGENIERO EN ARQUITECTURA
ARQ. ADRIÁN CORDERO VIEIRA

OBJETO:
ADECUACIÓN DE ESPACIOS PARA 5 AULAS DIDÁCTICAS Y UN
CURSULO ACADÉMICO EN EL EDIFICIO DE QUIRÓFANOS DEL
INSTITUTO DE CIENCIAS DE LA SALUD.

UBICACIÓN:
INSTITUTO DE CIENCIAS DE LA SALUD
CARR. PANAMA-FRANCO DE GUADALUPE, ANEXO 2000
C.P. 40100, TULCUMILCO, HGO.

PROYECTO:
ARQUITECTÓNICO

PLANO:
ARQUITECTÓNICO PB

UNIDAD DE MEDIDA:
METROS

ESCALA:
1:100

FECHA:
MAYO 2026





UNIVERSIDAD AUTÓNOMA DEL ESTADO DE HIDALGO
DIRECCIÓN GENERAL DE PLANEACIÓN
DIRECCIÓN DE PROYECTOS Y OBRAS

NOTA:



NOTAS:



[Handwritten signature]

NOTA: EL DISEÑO
DR. OCTAVIO CASTILLO ACOSTA
COORDINADOR GENERAL
ARQ. ADRIÁN CORDERO VIEIRA

PROYECTO:
ADECUACIÓN DE ESPACIOS PARA 5 AULAS DIDÁCTICAS Y UN
CUBÍCULO ACADÉMICO EN EL EDIFICIO DE QUIRÓFANOS DEL
INSTITUTO DE CIENCIAS DE LA SALUD.

UBICACIÓN:
INSTITUTO DE CIENCIAS DE LA SALUD
CARR. PANAMA-TLAXIEMPA EN LA CARRETERA A TOLUCA
CARRERA 15000-15000-15000


PROYECTO:
ARQUITECTÓNICO

FACHADA Y CORTES


UNIDAD:
METROS

ESCALA:
1:75


FECHA:
MAYO 2026

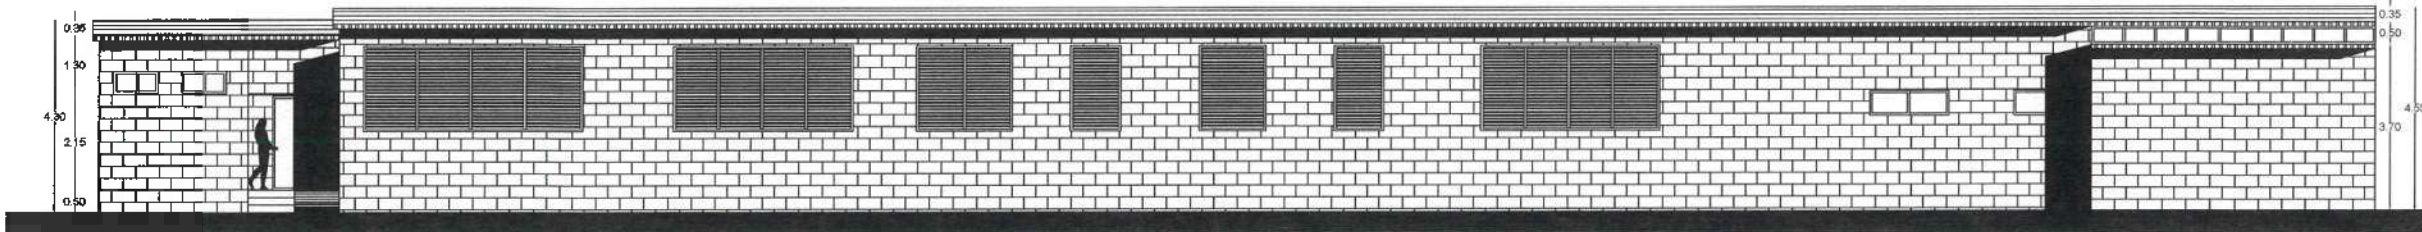


Fachada Arquitectónica

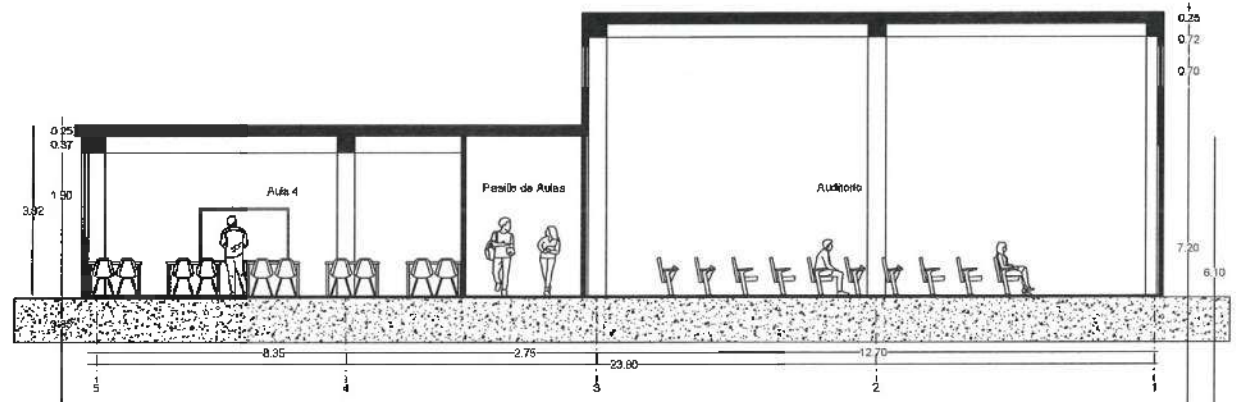

Corte Y-Y'

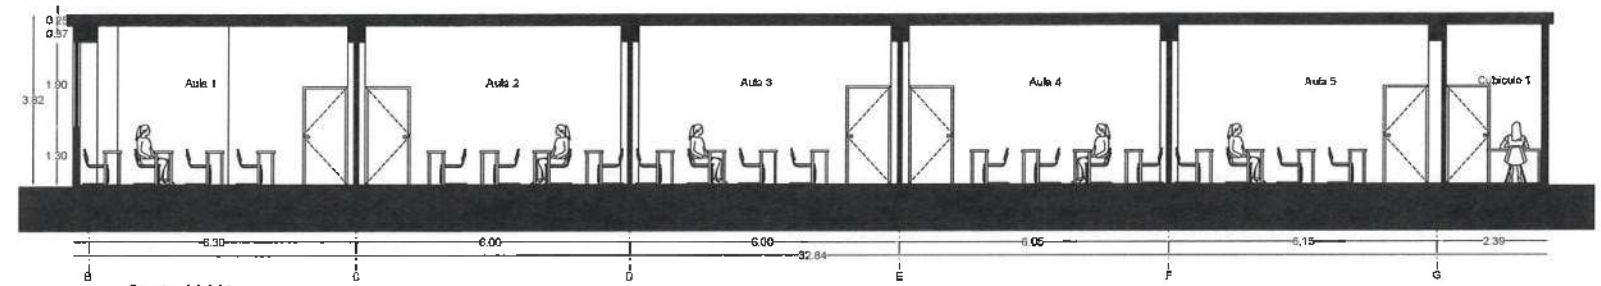

Corte X-X'

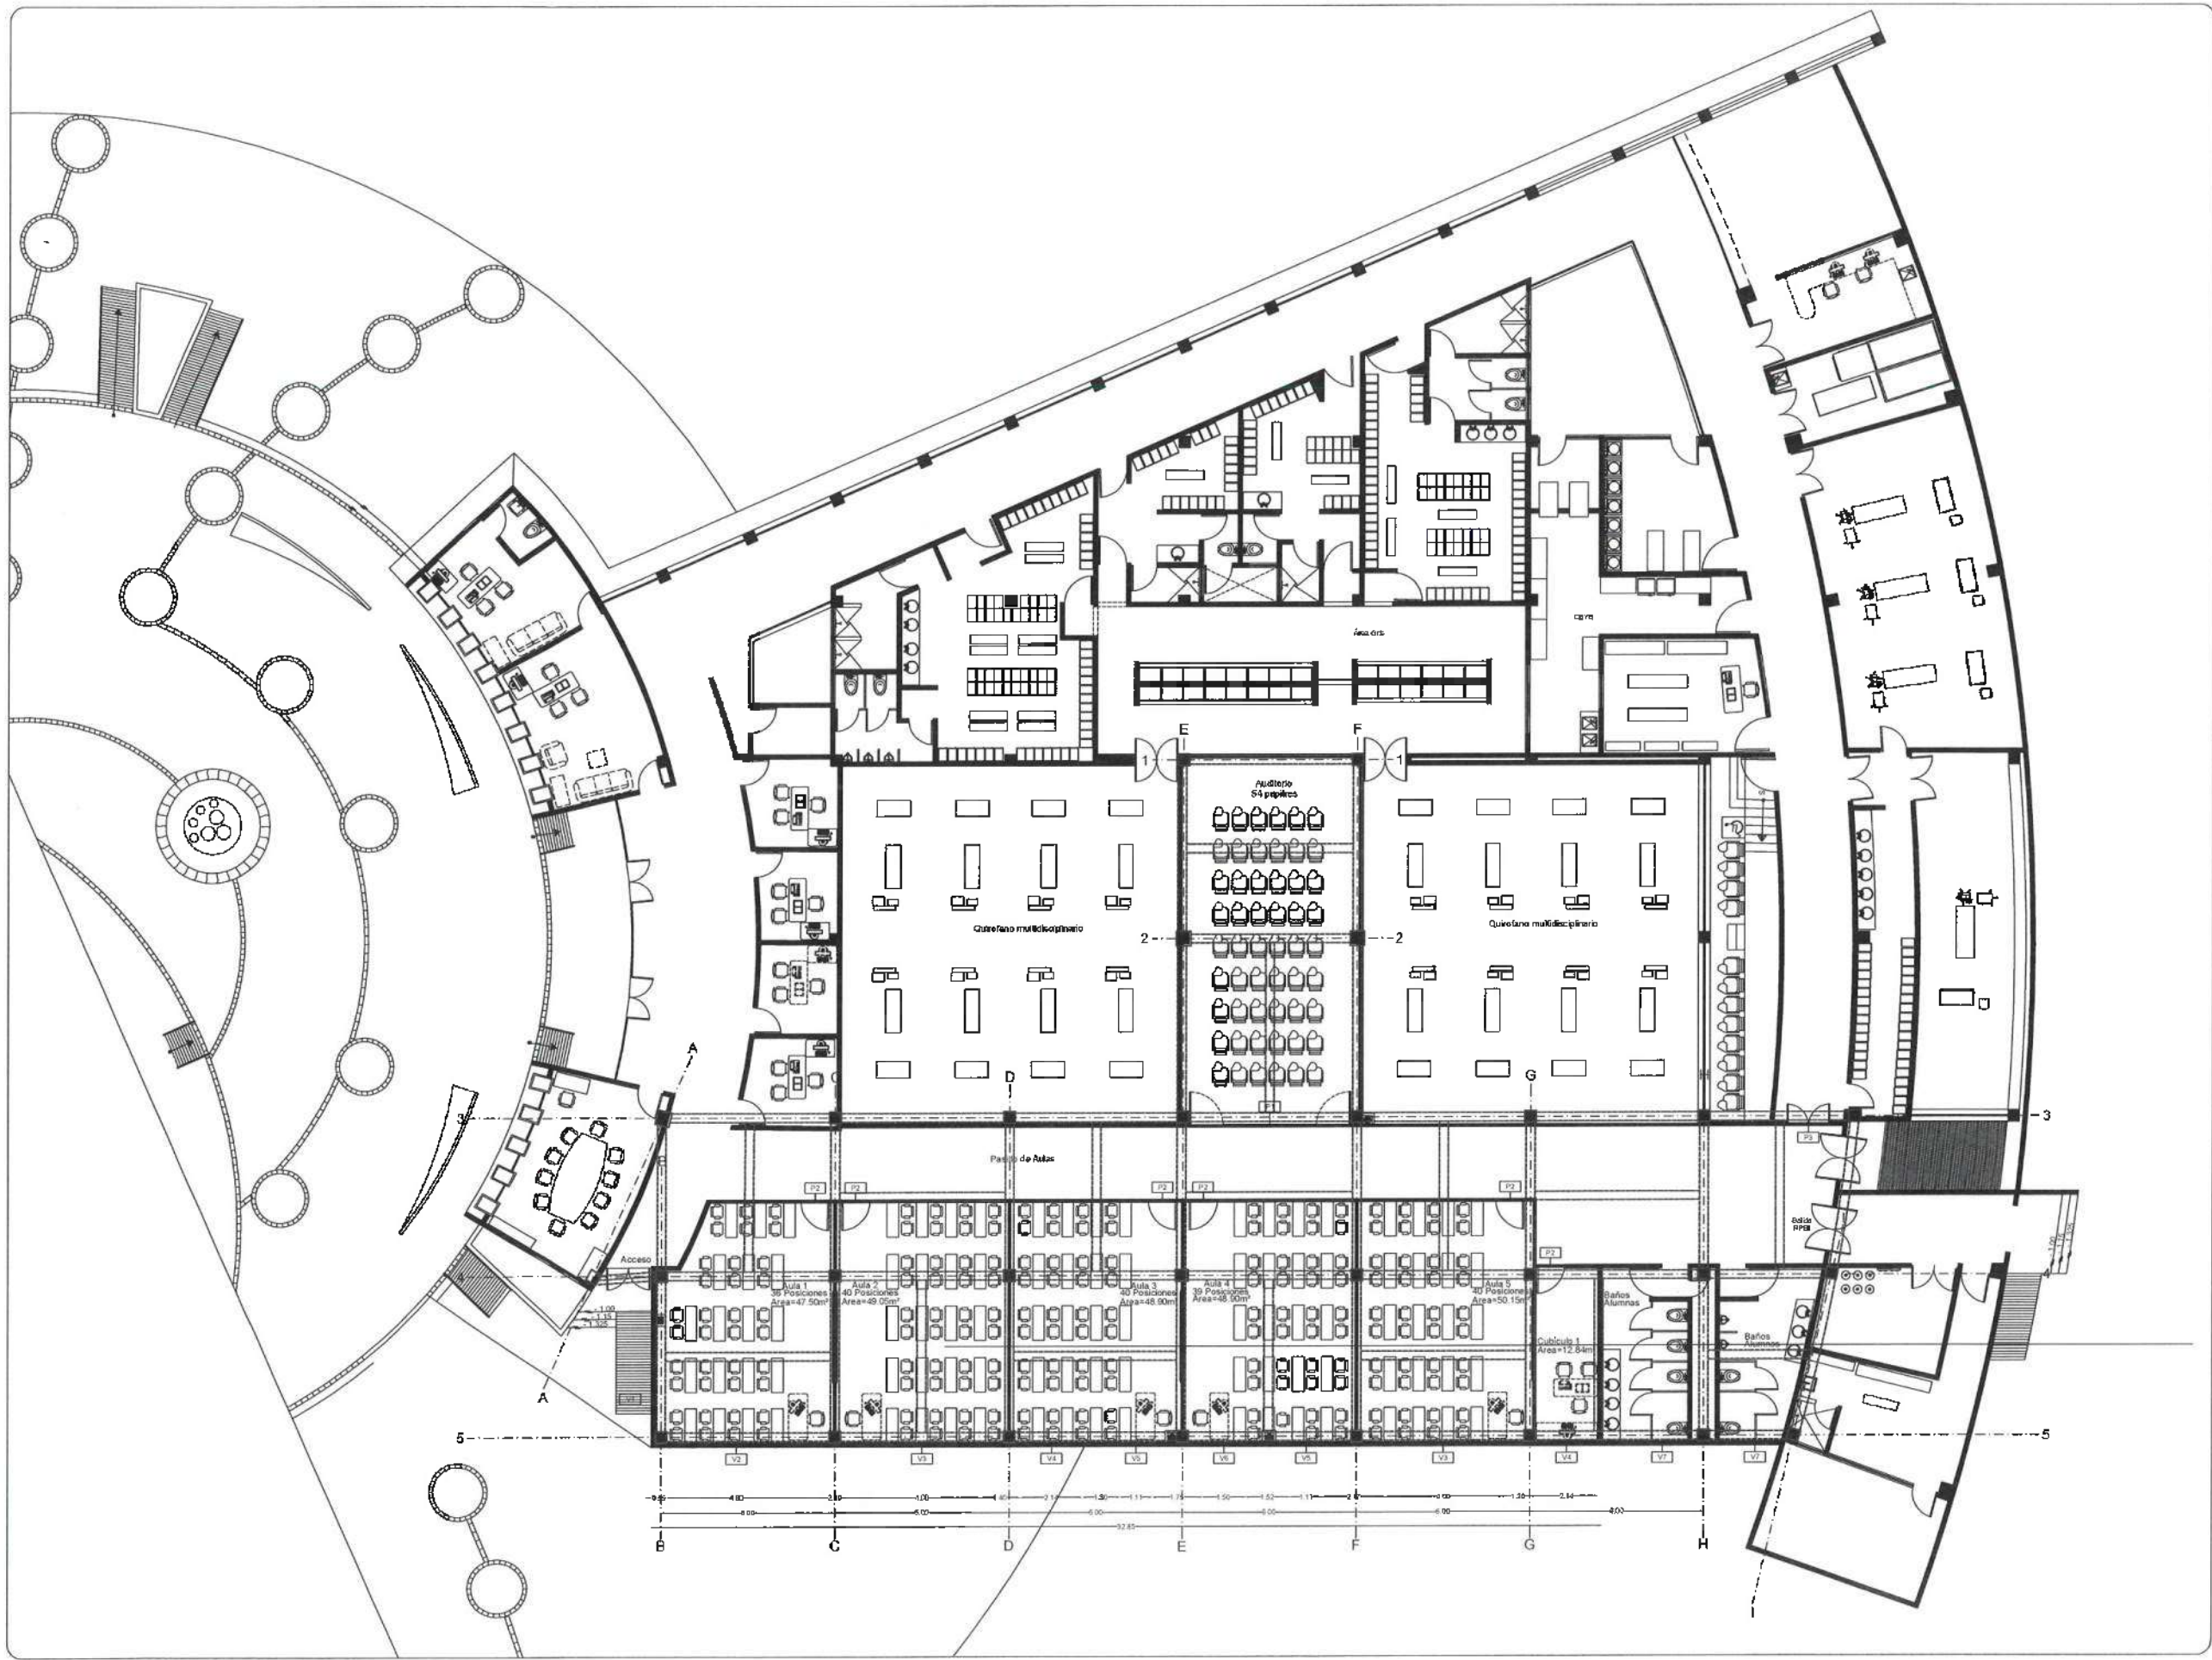

UNIVERSIDAD AUTÓNOMA DEL ESTADO DE HIDALGO
DIRECCIÓN GENERAL DE PLANEACIÓN
DIRECCIÓN DE PROYECTOS Y OBRAS

NOTA:



NOTAS:



DR. OCTAVIO CASTILLO ACOSTA
ARQ. ADRIÁN CORDERO VIEIRA

RECONSTRUCCIÓN DE ESPACIOS PARA 5 AULAS DIDÁCTICAS Y UN CUBÍCULO ACADÉMICO EN EL EDIFICIO DE QUÉRONANOS DEL INSTITUTO DE CIENCIAS DE LA SALUD.

INSTITUTO DE CIENCIAS DE LA SALUD
DIRECCIÓN DE PROYECTOS Y OBRAS



PLANO:
CANCELERIA

TÍTULO:
UBICACION DE CANCELERIA

ESCALA:
METROS

ESCALA:
1:100

FECHA:
MAYO 2026





UNIVERSIDAD AUTÓNOMA DEL ESTADO DE HIDALGO
DIRECCIÓN GENERAL DE PLANEACIÓN
DIRECCIÓN DE PROYECTOS Y OBRAS

NOTA:



NOTAS:



DR. OCTAVIO CASTILLO ACOSTA
ARQ. ADRIÁN CORDERO VIEIRA

INSTITUTO DE CIENCIAS Y LA SALUD
CALLE MIGUEL ALBUQUERQUE Y BARRIO DE LOS GUERREROS
C.P. 40000 TOLUCA




CANCELERÍA

DETALLES DE CANCELERÍA



METROS

1:40



MAYO 2020

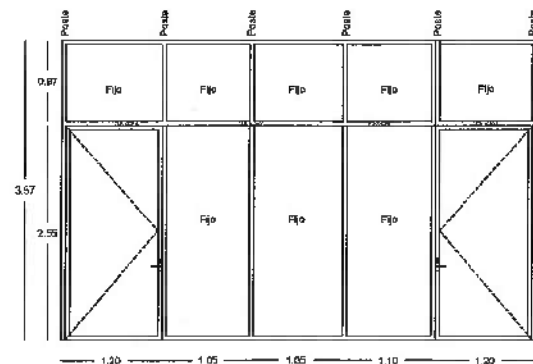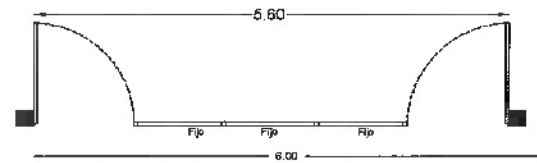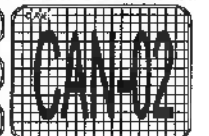



V1
Ventana abatible
Montaje en bastidor de aluminio a base de perfil 2"x2" con 18
Aluminio 2"
Color Blanco
Jalisco PHILIPps Acab. Abbey 550 MAC NR
Bisagras de aluminio 3x3
1 Pieza

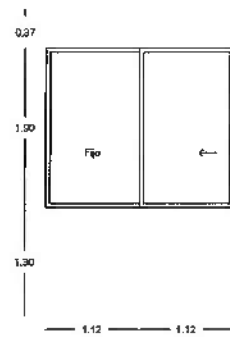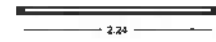


V2
Ventana Fija - Corredor
Mazo de aluminio en 2"
Color natural
Cristal claro 6mm
1 Pieza

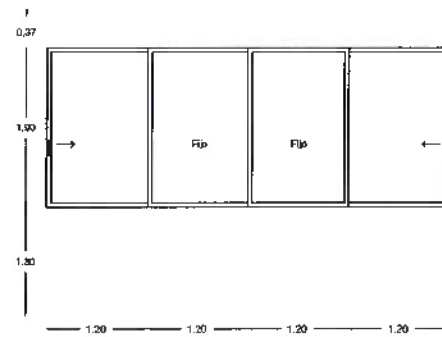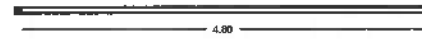


V3
Ventana Fija - Corredor
Mazo de aluminio en 2"
Color natural
Cristal claro 6mm
1 Pieza

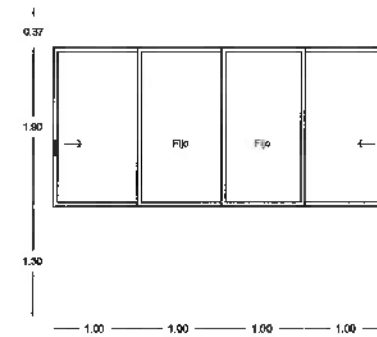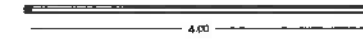


V4
Ventana Fija - Corredor
Mazo de aluminio en 2"
Color natural
Cristal claro 6mm
2 Piezas

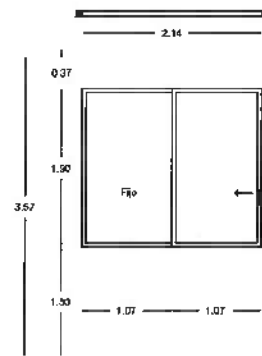


V4
Ventana Fija - Corredor
Mazo de aluminio en 2"
Color natural
Cristal claro 6mm
2 Piezas

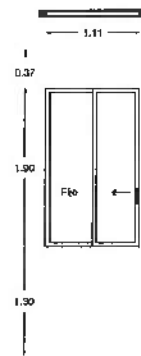


V5
Ventana Fija - Corredor
Mazo de aluminio en 2"
Color natural
Cristal claro 6mm
2 Piezas

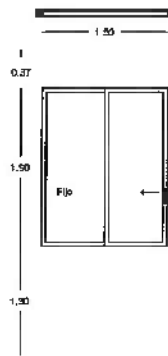


V6
Ventana Fija - Corredor
Mazo de aluminio en 2"
Color natural
Cristal claro 6mm
1 Pieza

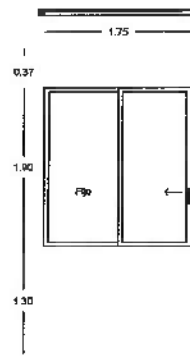


V7
Ventana Fija - Corredor
Mazo de aluminio en 2"
Color natural
Cristal claro 6mm
2 Piezas

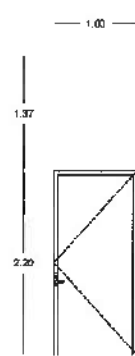

V8
Ventana abatible
Mazo de aluminio en 2"
Color natural
6 Piezas

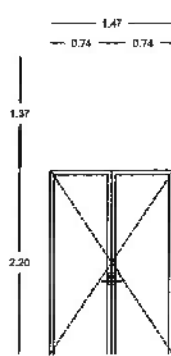

V9
Ventana abatible
Mazo de aluminio en 2"
Color natural
1 Pieza

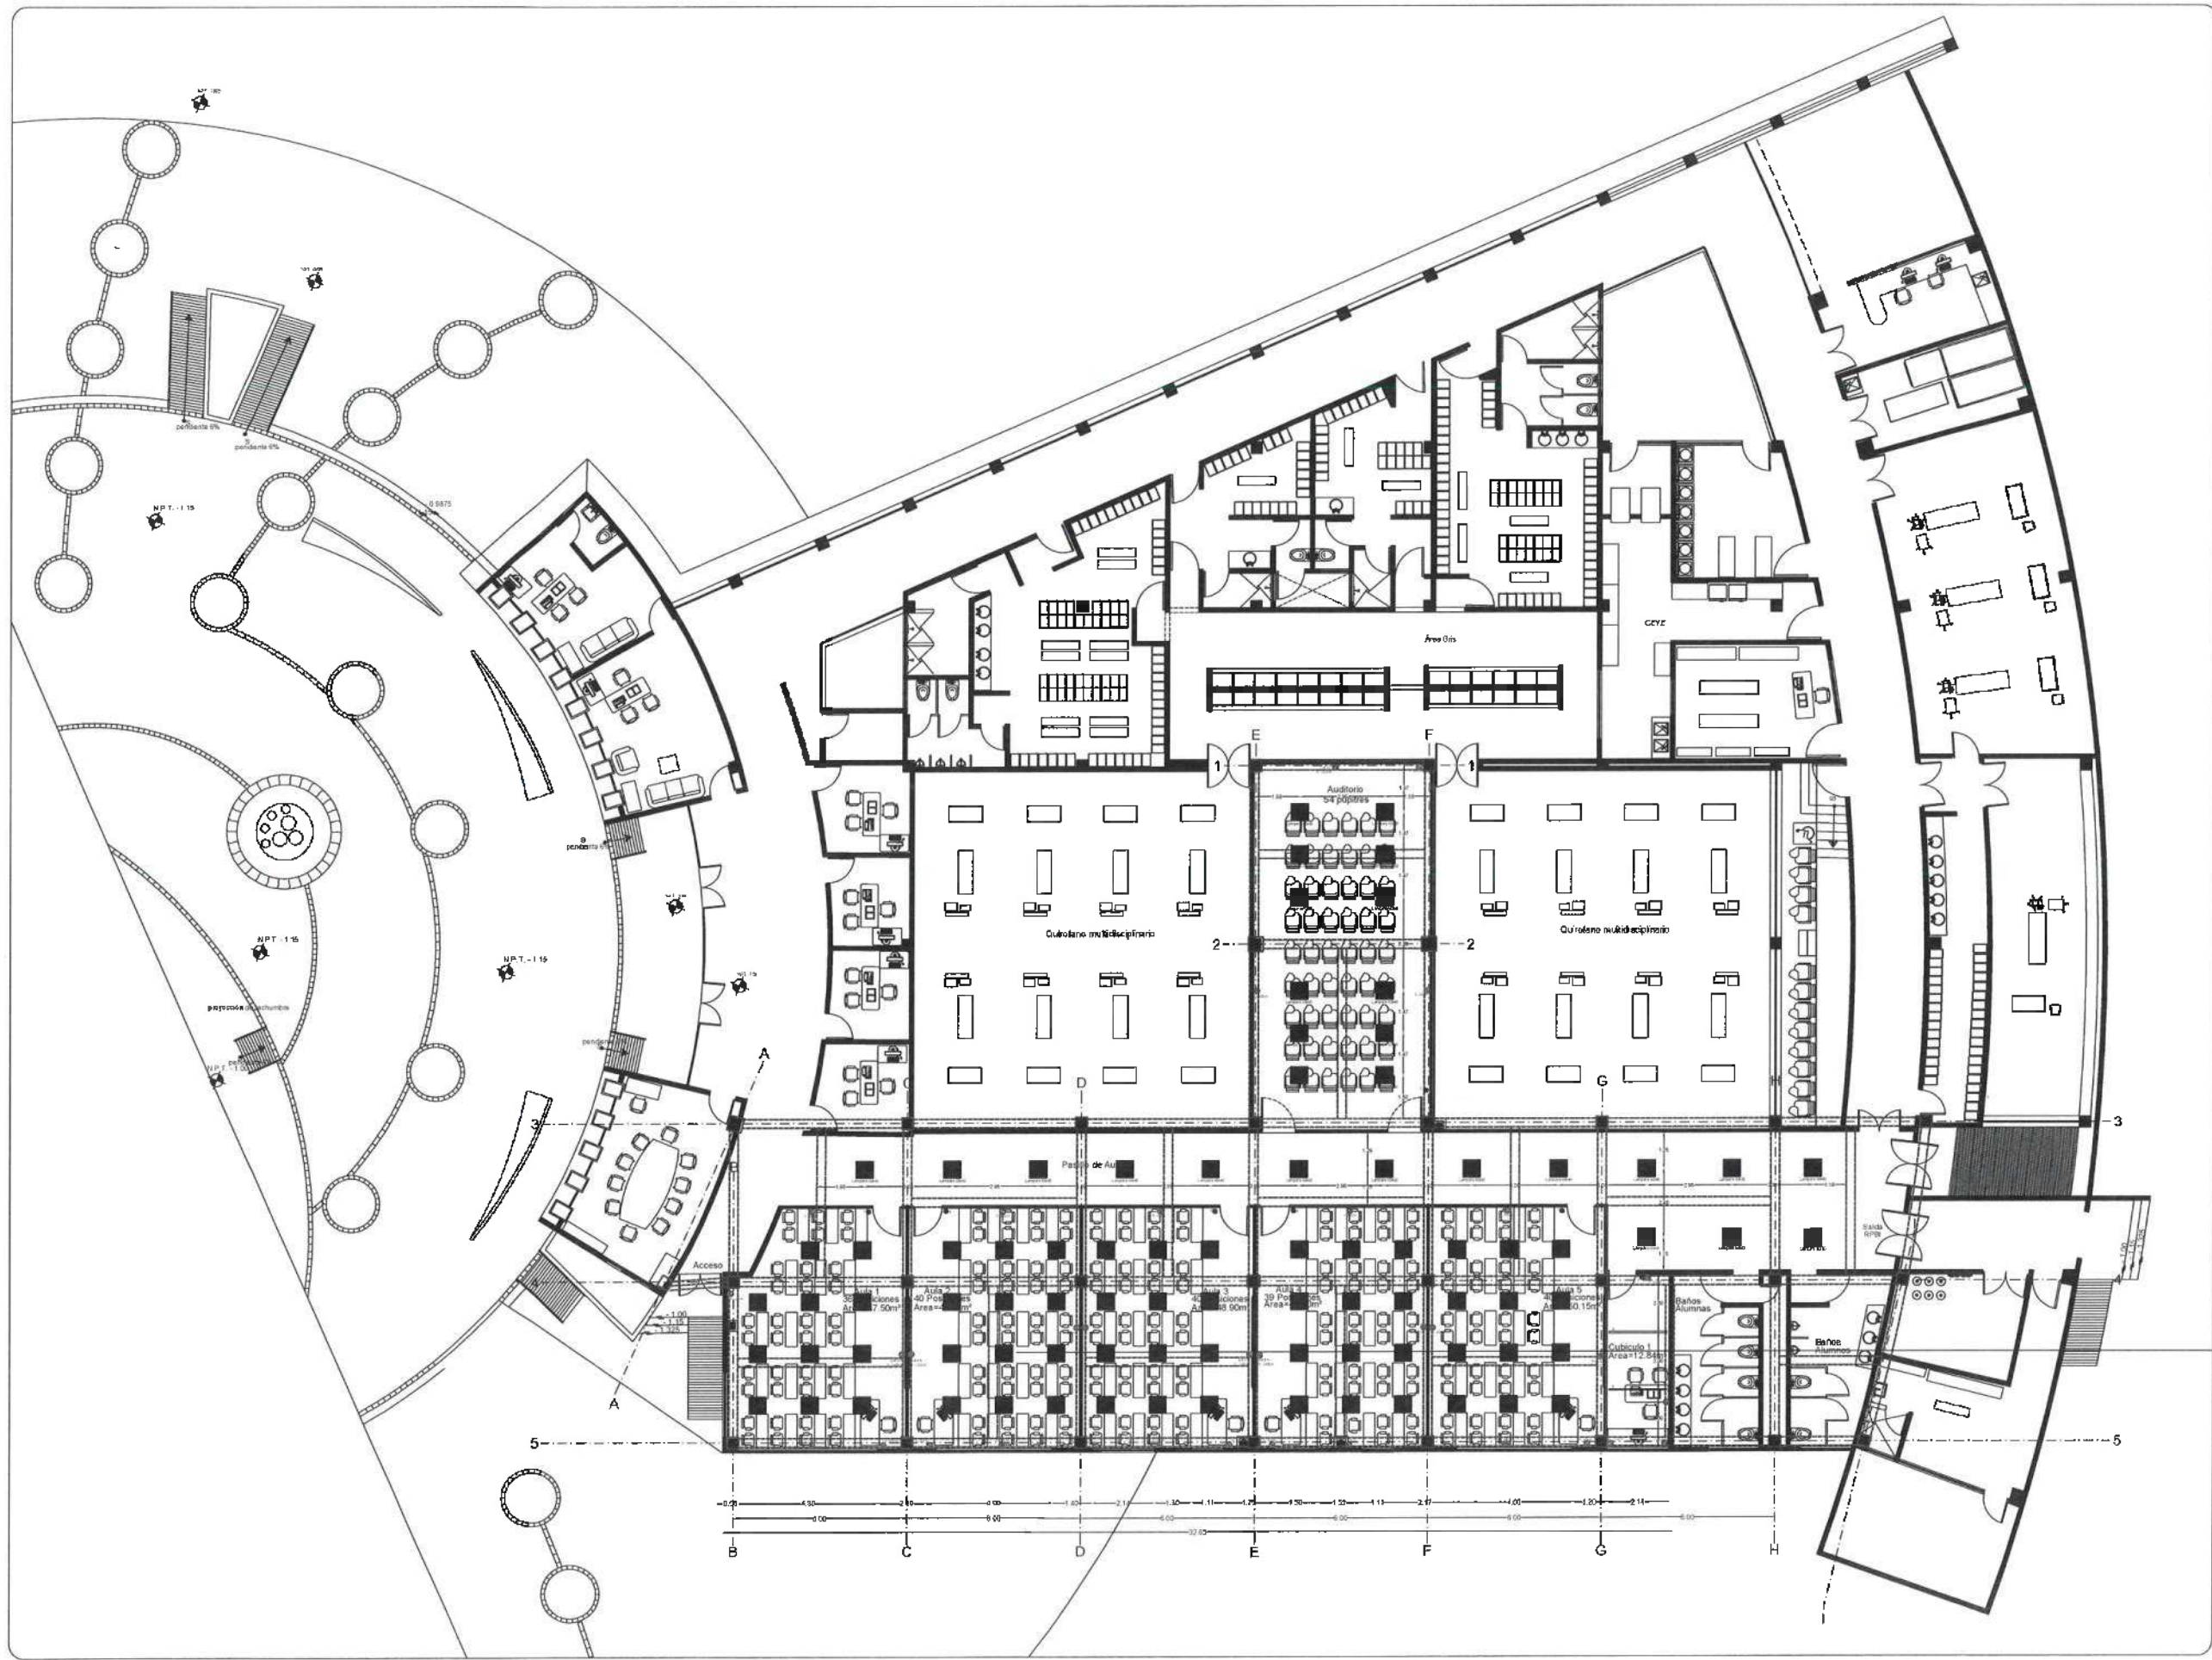

UNIVERSIDAD AUTÓNOMA DEL ESTADO DE HIDALGO
DIRECCIÓN GENERAL DE PLANEACIÓN
DIRECCIÓN DE PROYECTOS Y OBRAS

NORTE:



LEYENDA:

	LÁMPARA CUADRADA 60x60	15w
	CONTACTO	165w



RECTOR DE LA U.A.E.H.
DR. OCTAVIO CASTILLO ACOSTA
VICERRECTOR ADMINISTRATIVO
ARQ. ADRIÁN CORDERO VIEYRA

PROYECTO:
ADECUACIÓN DE ESPACIOS PARA 5 AULAS DIDÁCTICAS Y UN
CLUBICULO ACADÉMICO EN EL EDIFICIO DE QUIRÓFANOS DEL
INSTITUTO DE CIENCIAS DE LA SALUD.

UBICACIÓN:
INSTITUTO DE CIENCIAS DE LA SALUD
CARR. PANAMA-CIUDAD DE BUENAVISTA LA CERRADA
PUNTO DE CALZADA

PROYECTOS:
DISEÑO Y CONSTRUCCIÓN


PLANO:
ELECTRICO


PLANO:
ALUMBRADO Y CONTACTOS

UNIVERSIDAD AUTÓNOMA DEL ESTADO DE HIDALGO
DIRECCIÓN GENERAL DE PLANEACIÓN
DIRECCIÓN DE PROYECTOS Y OBRAS

ESCALA:
1:100

FECHA:
MAYO 2026

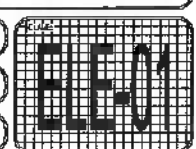

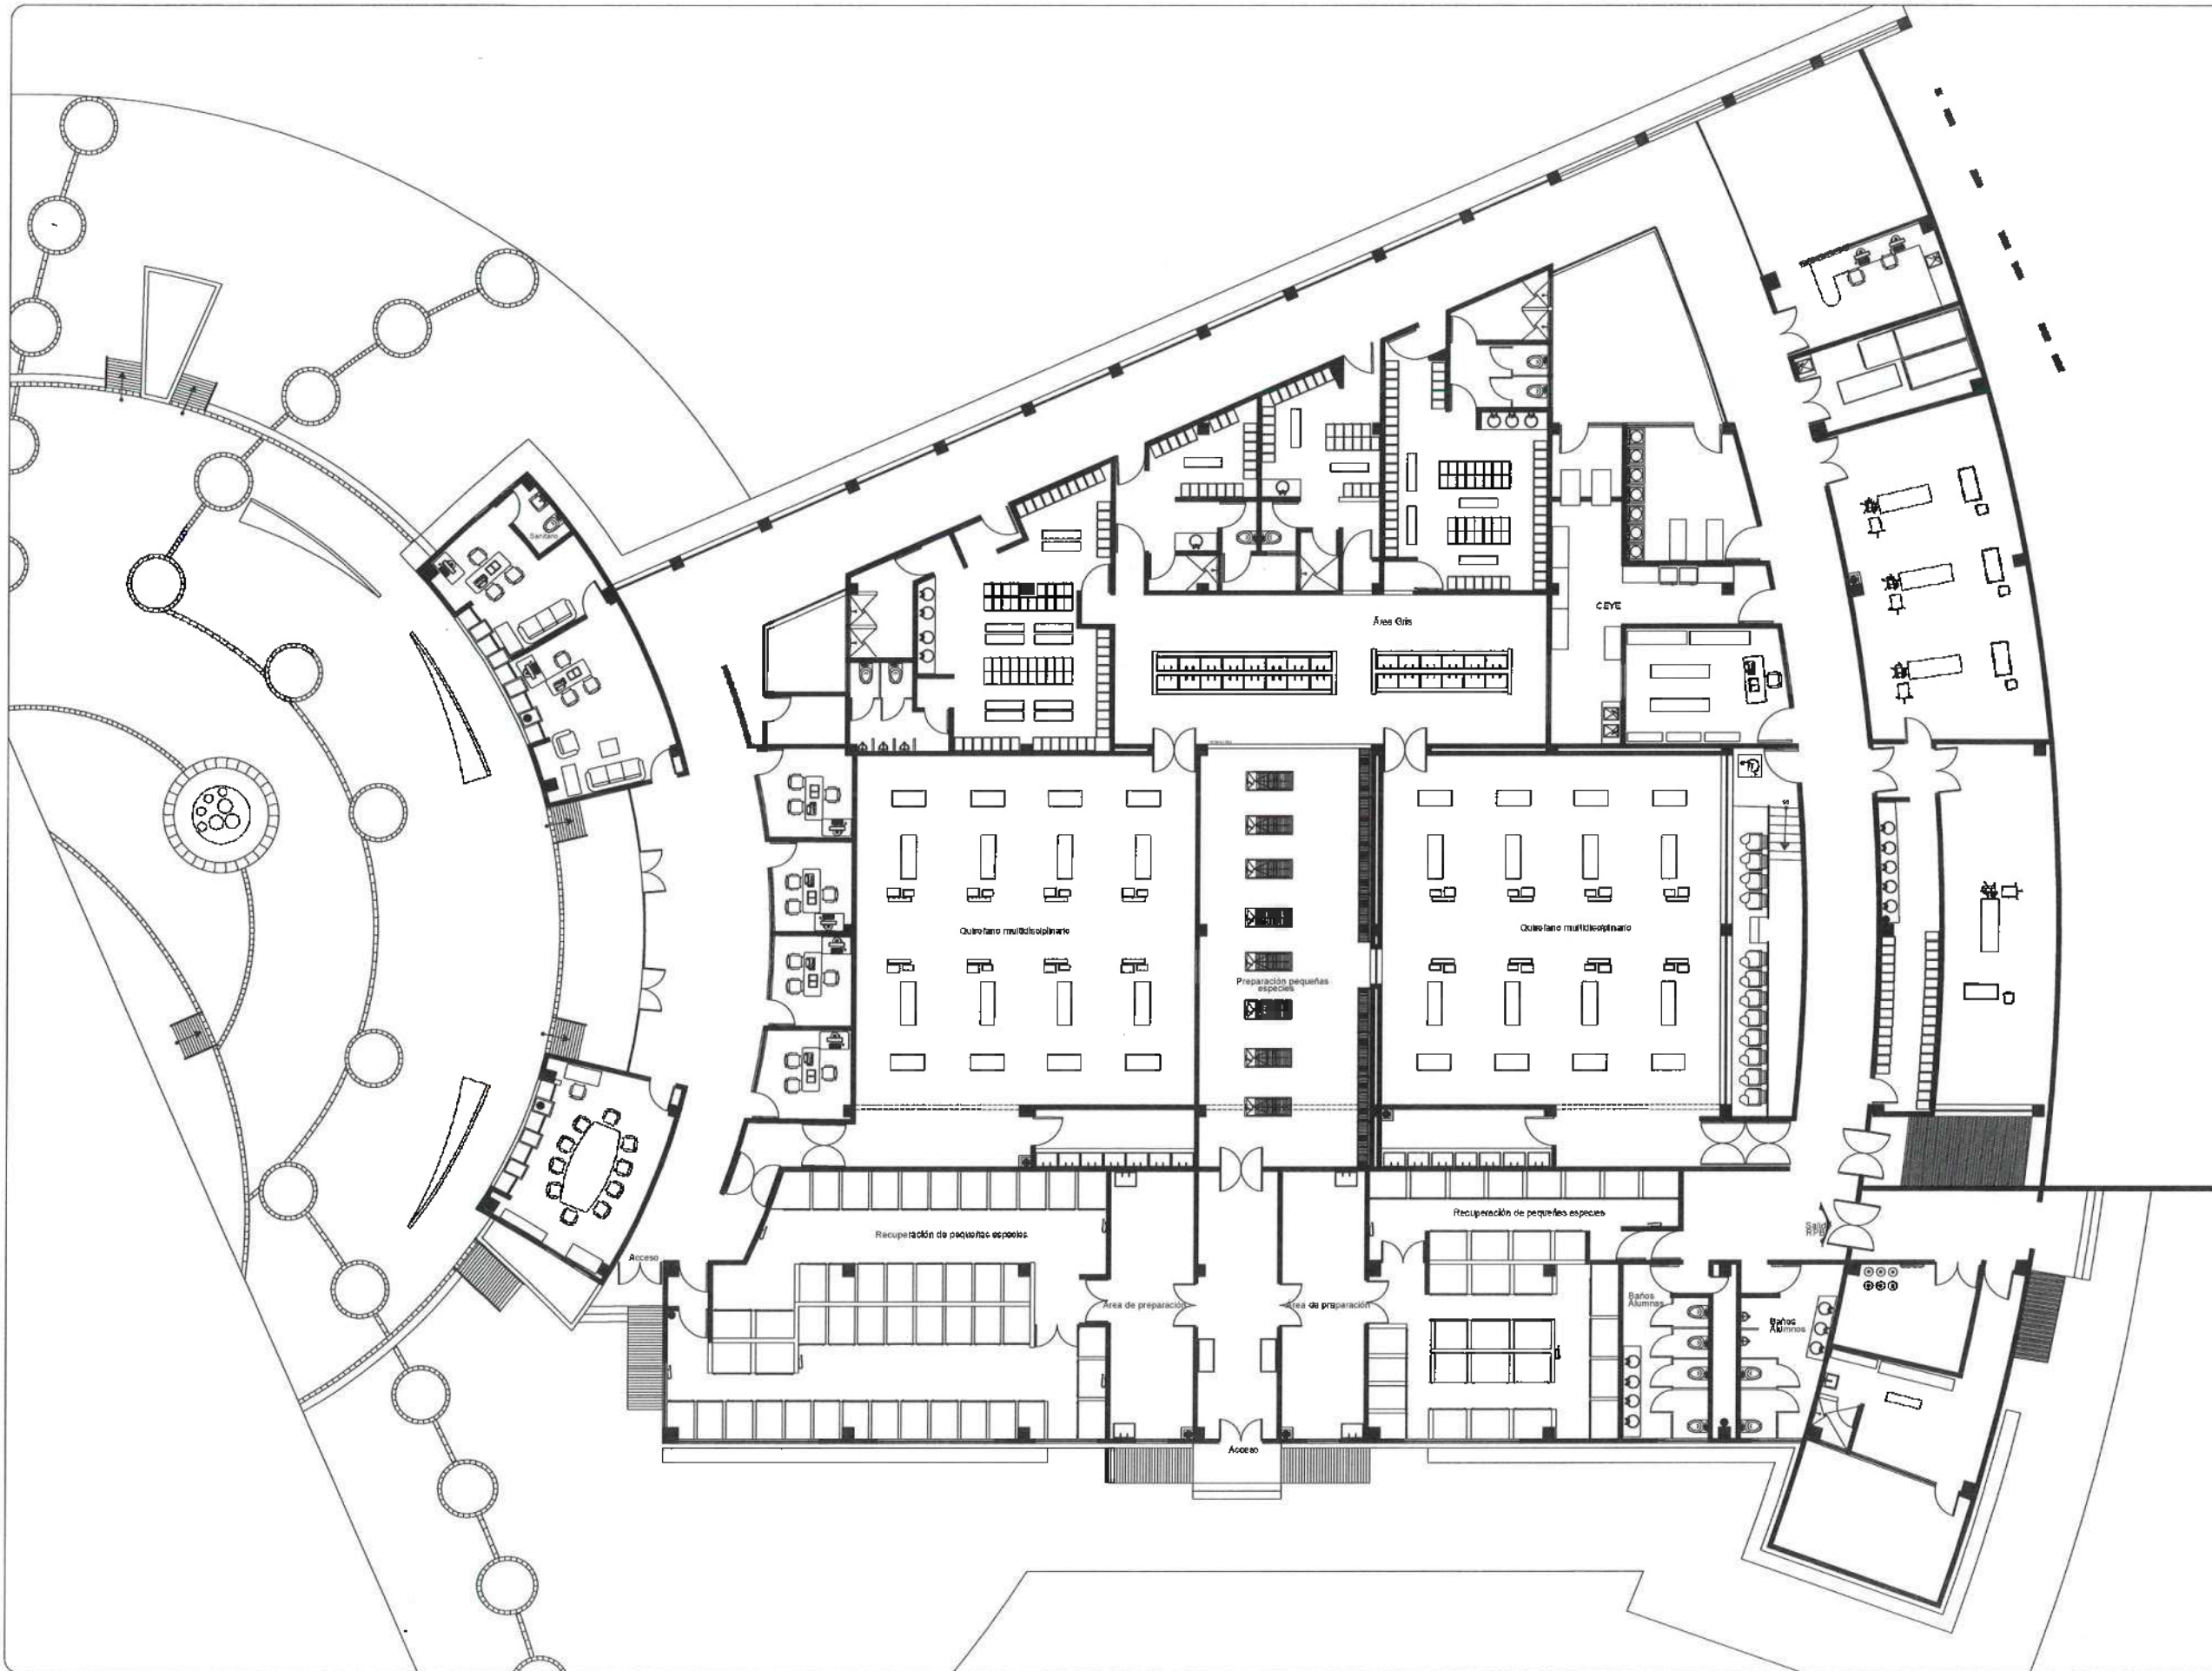

UNIVERSIDAD AUTÓNOMA DEL ESTADO DE HIDALGO
DIRECCIÓN GENERAL DE PLANEACIÓN
DIRECCIÓN DE PROYECTOS Y OBRAS

NOTAS:



NOTAS:

Área a intervenir 585 m²



RECTOR DE LA U.A.E.H.
DR. OCTAVIO CASTILLO ACOSTA
DIRECCIÓN GENERAL DE PLANEACIÓN
ARQ. ADRIÁN CORDERO VIEYRA

PROYECTO:
ADECUACIÓN DE ESPACIOS PARA 5 AULAS DIDÁCTICAS Y UN CUBÍCULO ACADÉMICO EN EL EDIFICIO DE QUIRÓFANOS DEL INSTITUTO DE CIENCIAS DE LA SALUD.

UNIDAD:
INSTITUTO DE CIENCIAS DE LA SALUD
CARR. PUEBLA-TULCUMCÁN, 20000 TULCUMCÁN, HGO.
PLANTAS:
BLOQUE DE PLANEACIÓN Y OBRAS



PLANTAS:
ARQUITECTÓNICO


ESTADO ACTUAL

UNIDAD METROS


ESCALA 1:100

FECHA MAYO 2028



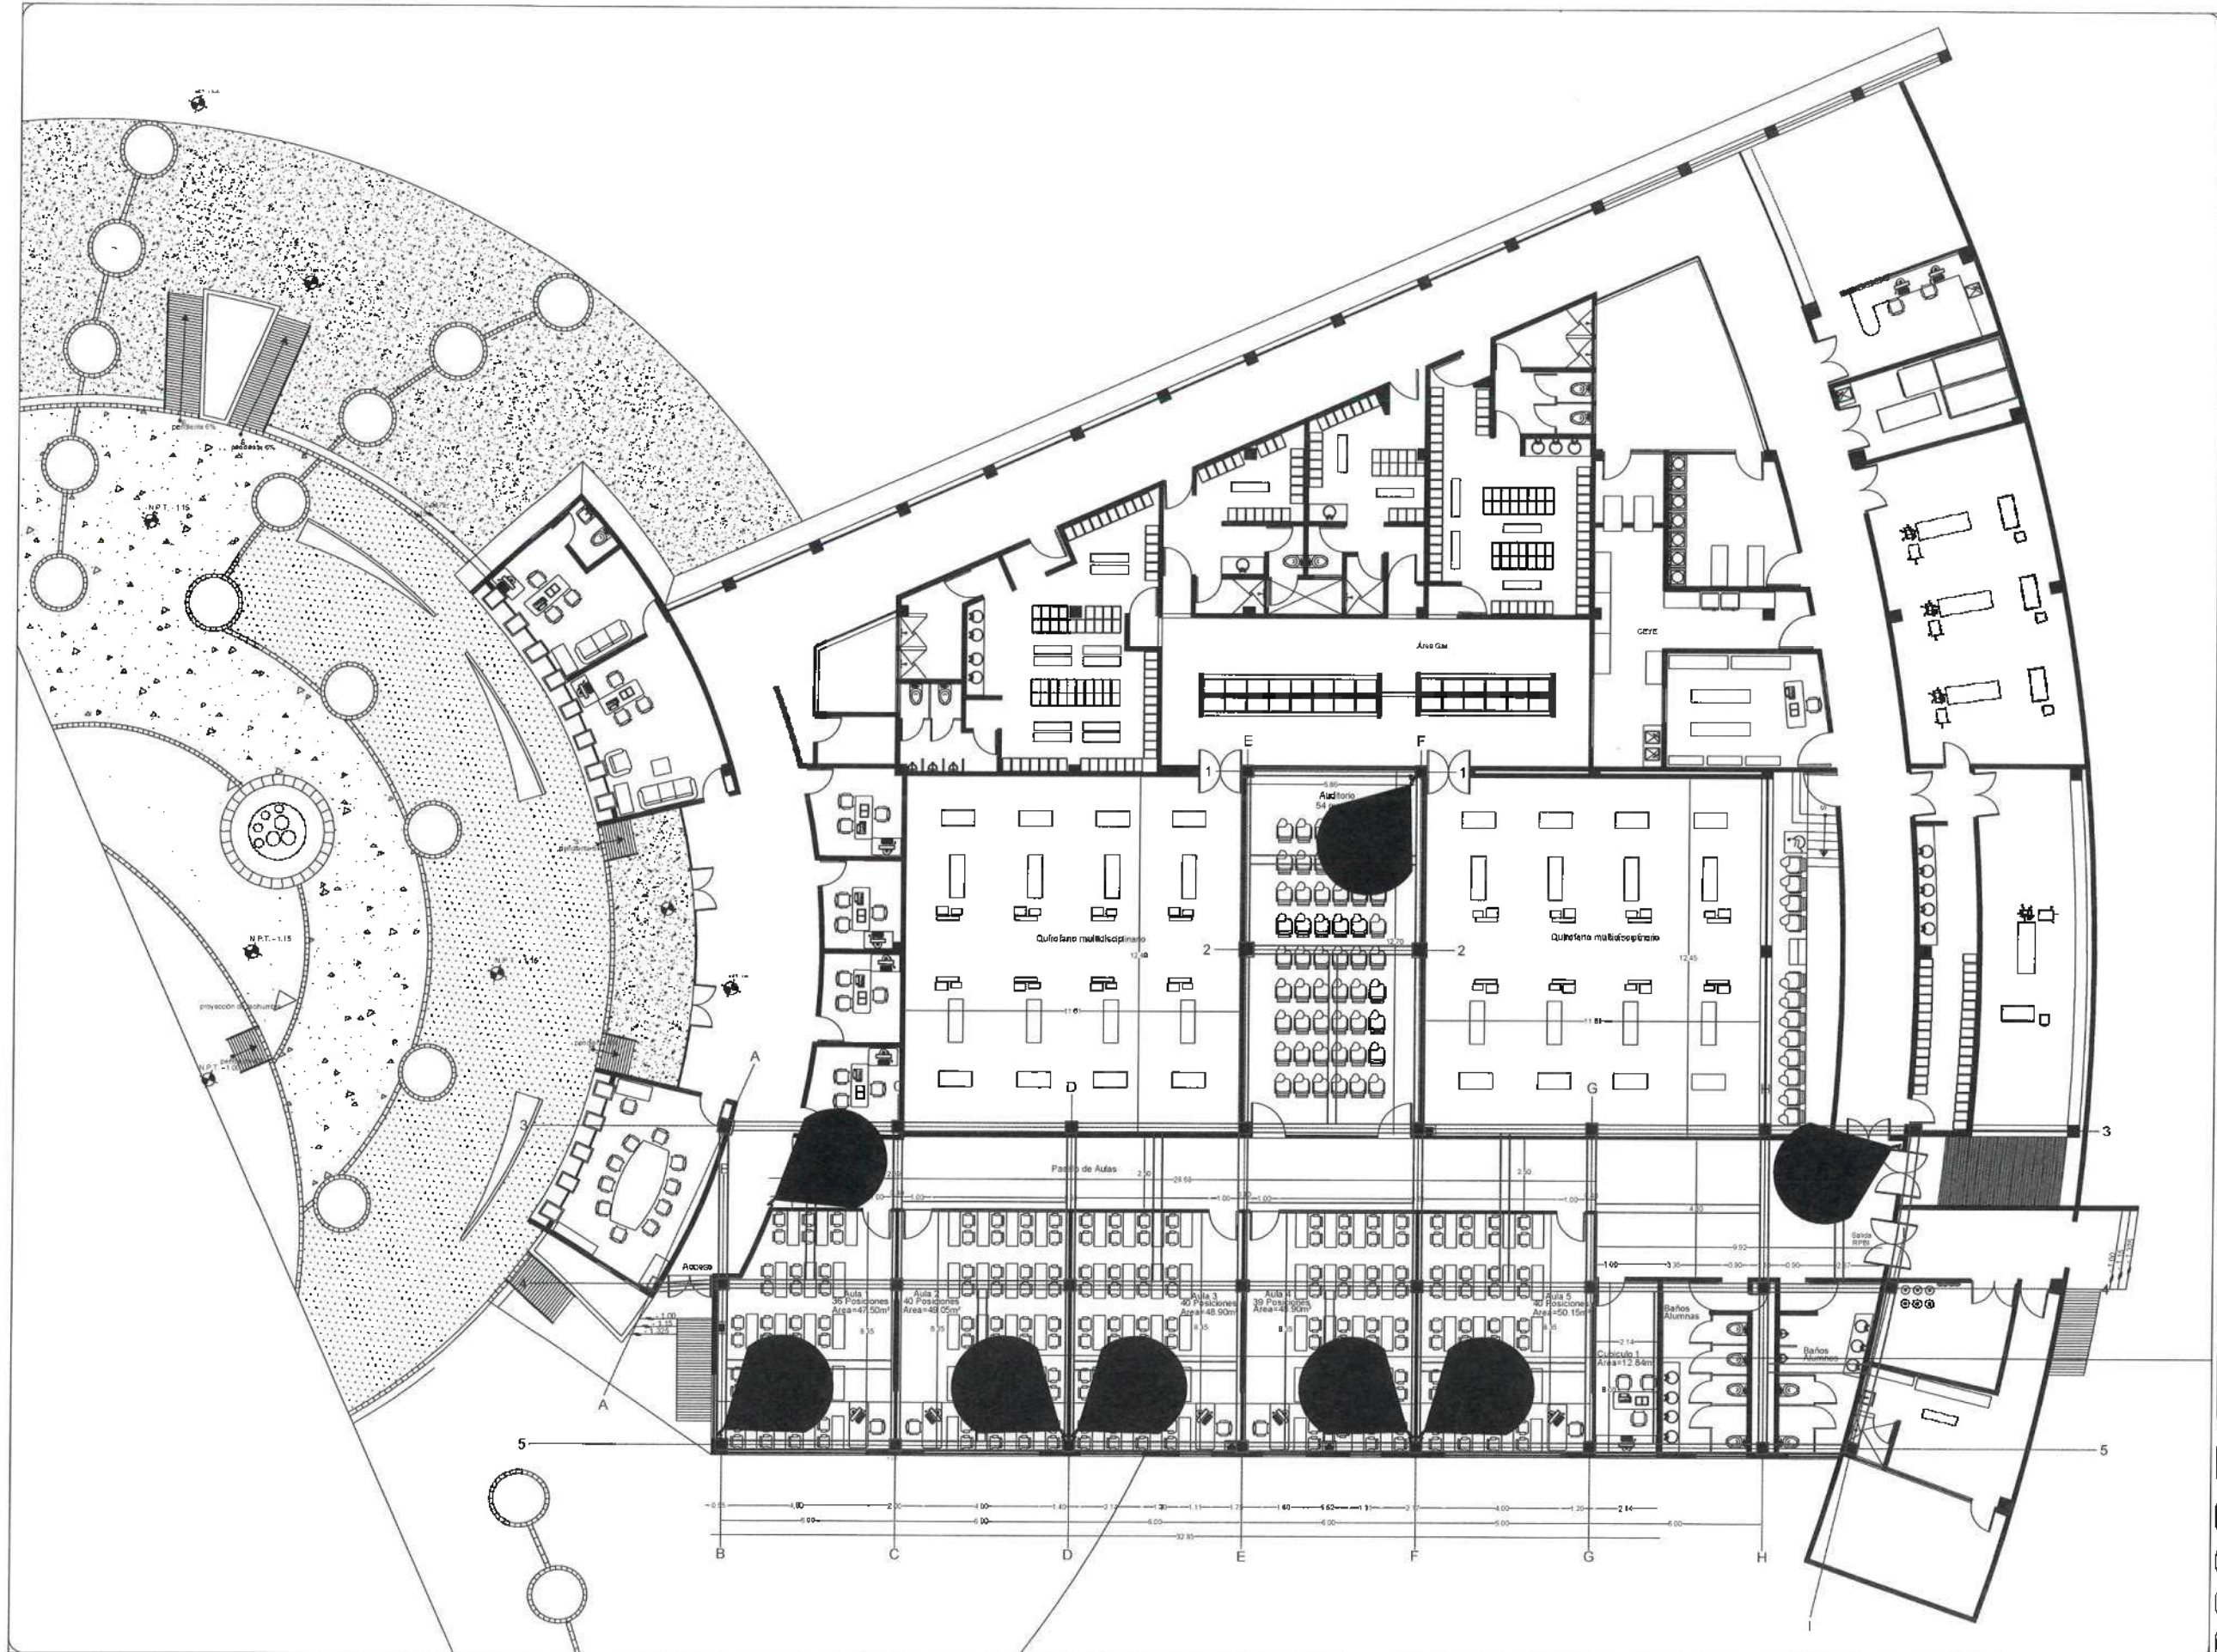

UNIVERSIDAD AUTÓNOMA DEL ESTADO DE HIDALGO
DIRECCIÓN GENERAL DE PLANEACIÓN
DIRECCIÓN DE PROYECTOS Y OBRAS

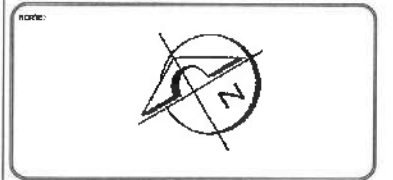

NOTA:
Salida para cámara tipo Bata. Con salida hacia UTP de 4 paneles, Casa C-8



PROYECTO DE PLANEACIÓN
DR. OCTAVIO CASTILLO ACOSTA
COORDINADOR GENERAL
ARQ. ADRIÁN CORDERO VIEIRA

OBJETIVO:
ADECUACIÓN DE ESPACIOS PARA 5 AULAS DIDÁCTICAS Y UN CUBÍCULO ACADÉMICO EN EL EDIFICIO DE QUIRÓFANOS DEL INSTITUTO DE CIENCIAS DE LA SALUD.

UBICACIÓN:
INSTITUTO DE CIENCIAS DE LA SALUD
UNIVERSIDAD AUTÓNOMA DEL ESTADO DE HIDALGO
CARR. PANOTLA-TULCUMILCO, KM. 10.5
CARR. PANOTLA-TULCUMILCO, KM. 10.5

PROYECTO:
MODIFICACION DE PROYECTOS Y OBRAS


CLASIFICACIÓN:
INSTALACIONES ESPECIALES



TÍTULO:
CIRCUITO CERRADO

UNIDAD DE MEDIDA:
METROS

ESCALA:
1:100

FECHA:
MAYO 2025

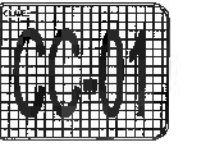

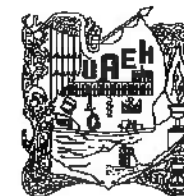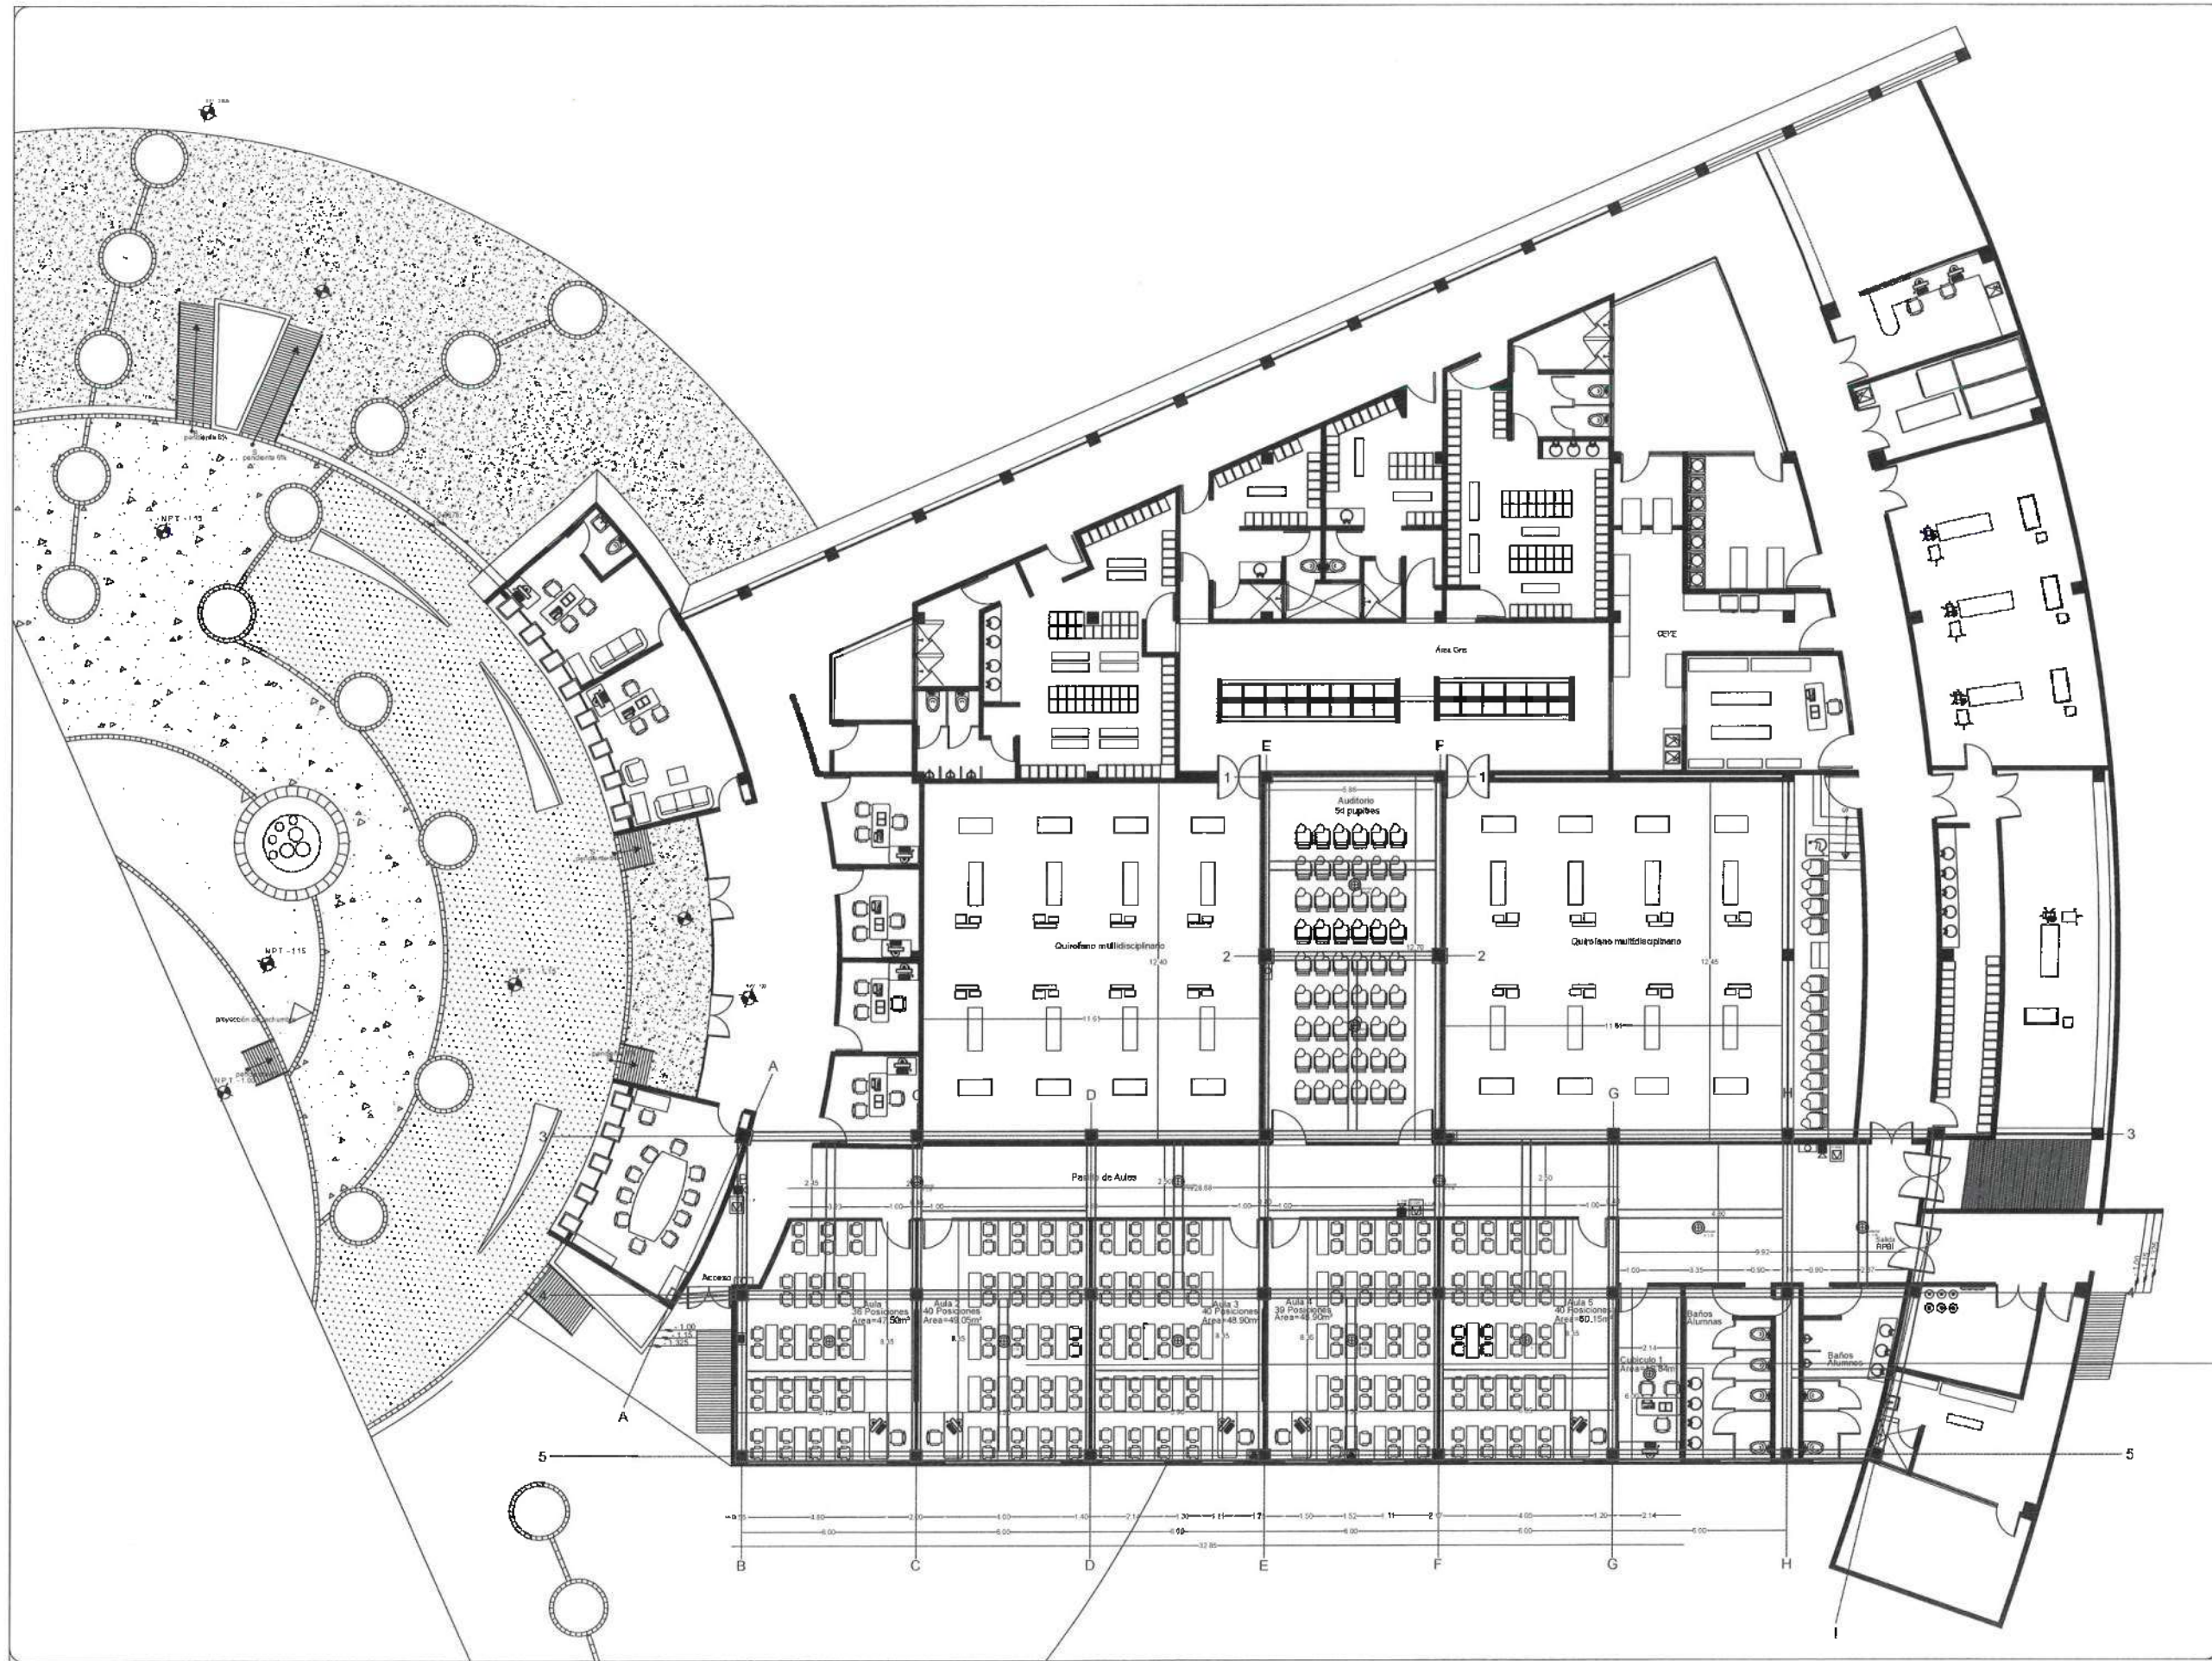

UNIVERSIDAD AUTÓNOMA DEL ESTADO DE HIDALGO
DIRECCIÓN GENERAL DE PLANEACIÓN
DIRECCIÓN DE PROYECTOS Y OBRAS

NOTA:



NOTAS:

- Salida para abarro automovil. Con cable 18 AWG, 2 conductores, tipo FPL-CL2 de auto tipo
- Salida para estación de alarma manual. Con cable 18 AWG, 2 conductores, tipo FPL-CL2 de auto tipo
- Salida para detector foto-termico. Con cable 18 AWG, 2 conductores, tipo FPL-CL2 de auto tipo



SECTOR REALIZADO POR
DR. OCTAVIO CASTILLO ACOSTA
DIRECCIÓN GENERAL DE PLANEACIÓN
ARQ. ADRIÁN CORDERO VIEIRA

OBJETO:
ADECUACIÓN DE ESPACIOS PARA 5 AULAS DIDÁCTICAS Y UN CURRÍCULO ACADÉMICO EN EL EDIFICIO DE QUIRÓFANOS DEL INSTITUTO DE CIENCIAS DE LA SALUD.

UBICACIÓN:
INSTITUTO DE CIENCIAS DE LA SALUD
CARR. PANAMA TOLUCA, BARRIO DE LA UNIÓN
MEXICO, ESTADO DE HIDALGO

INSTITUTO AUTÓNOMO DEL ESTADO DE HIDALGO
INSTITUTO DE CIENCIAS DE LA SALUD

TÍTULO:
INSTALACIONES ESPECIALES




PROYECTO:
DETECTORES DE HUMO

UNIDAD:
METROS

ESCALA:
1:100

FECHA:
MAYO 2026



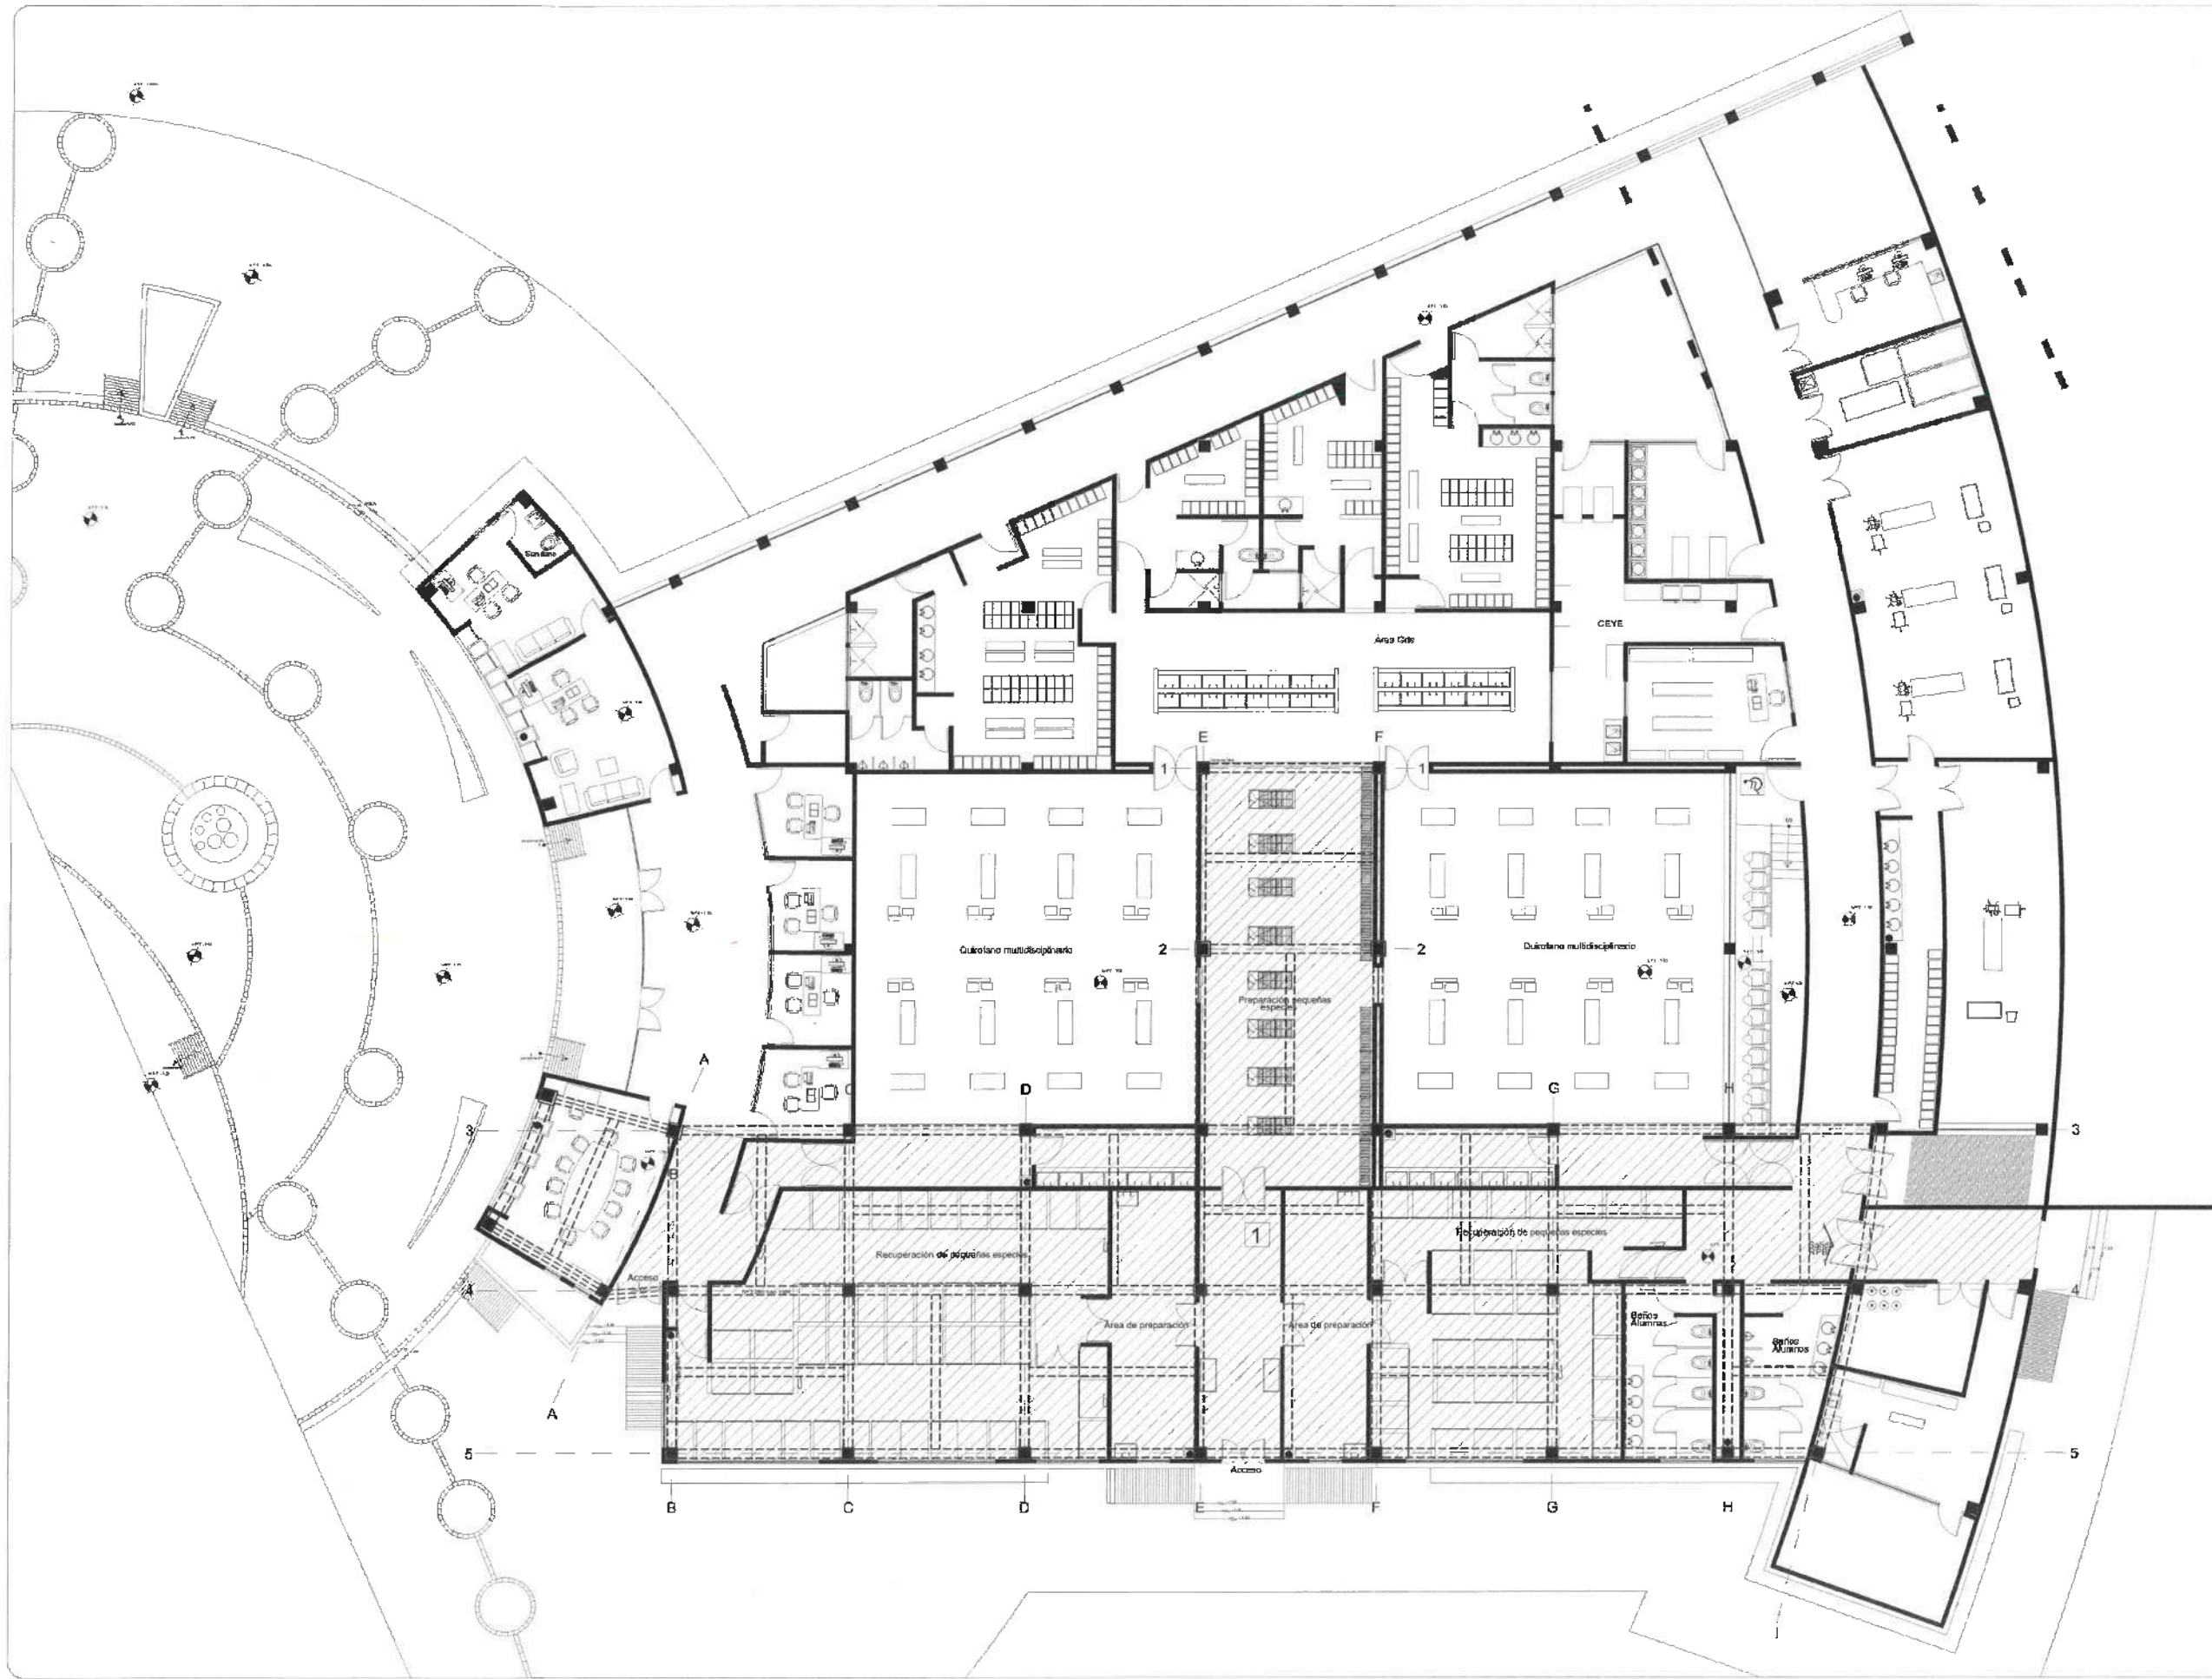

UNIVERSIDAD AUTÓNOMA DEL ESTADO DE HIDALGO
DIRECCIÓN GENERAL DE PLANEACIÓN
DIRECCIÓN DE PROYECTOS Y OBRAS

NOTAS:



ACTAS:

Preliminares
Trazo y Nivelación

1 Limpieza, trazo y nivelación
629 M2



[Handwritten signature]

SECTOR DE SALUD S.S.

DR. OCTAVIO CASTILLO ACOSTA
DIRECTOR GENERAL DE OBRAS

ARG. ADELÁN CORDERO VIEYRA
PROYECTO: ADECUACIÓN DE ESPACIOS PARA 5 AULAS DIDÁCTICAS Y UN CUBÍCULO ACADÉMICO EN EL EDIFICIO DE QUIRÓFANOS DEL INSTITUTO DE CIENCIAS DE LA SALUD.

UNIVERSIDAD AUTÓNOMA DEL ESTADO DE HIDALGO
INSTITUTO DE CIENCIAS DE LA SALUD
CARE PROYECTO: ADECUACIÓN DE ESPACIOS PARA 5 AULAS DIDÁCTICAS Y UN CUBÍCULO ACADÉMICO EN EL EDIFICIO DE QUIRÓFANOS DEL INSTITUTO DE CIENCIAS DE LA SALUD.

DIRECCIÓN DE PROYECTOS Y OBRAS


PLANO: PRELIMINARES

TRAZO Y NIVELACION

ESCALA: METROS
1:100

FECHA: MAYO 2025



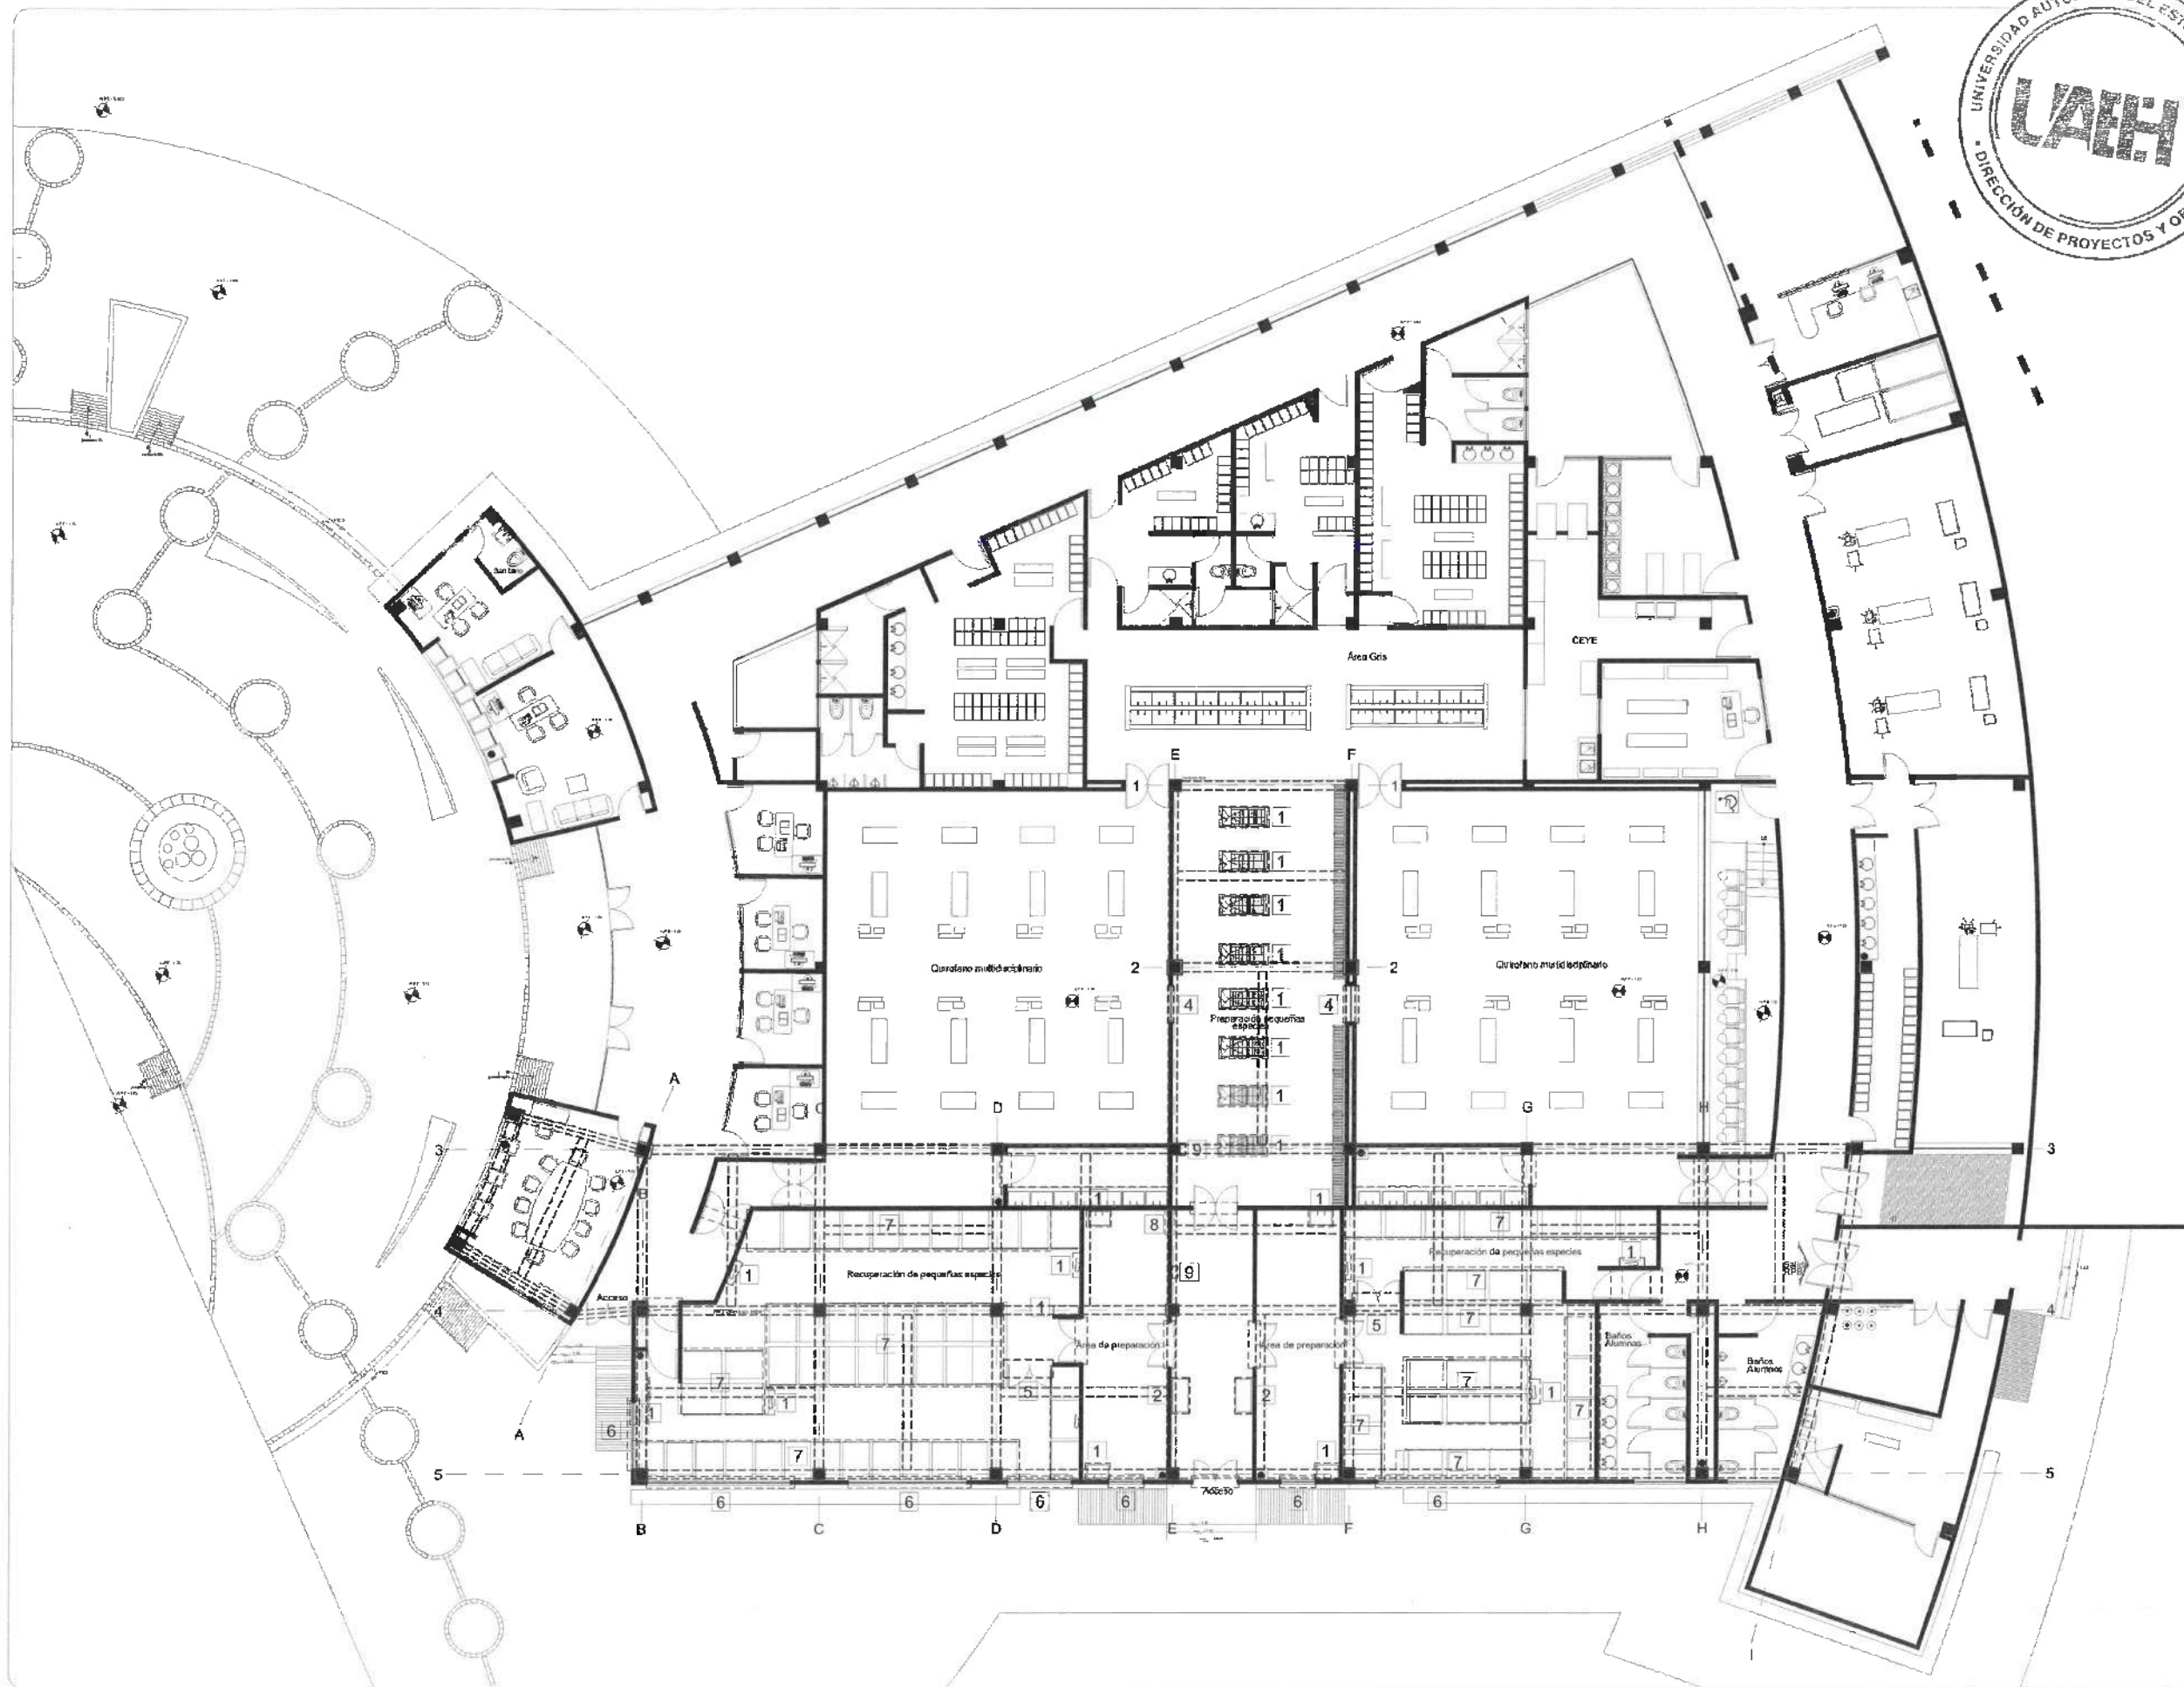

UNIVERSIDAD AUTÓNOMA DEL ESTADO DE HIDALGO
DIRECCIÓN GENERAL DE PLANEACIÓN
DIRECCIÓN DE PROYECTOS Y OBRAS

NOTA:



NOTAS:

Preámbulos
Desmontajes

- | | |
|---|--|
| 1 | Desmontaje de mobiliario hidráulico-sanitario 34 pzas. |
| 2 | Desmontaje de mobiliario fijo 2 pzas. |
| 3 | Desmontaje de puertas convencionales - 23 pzas. |
| 4 | Desmontaje de puerta transfer - 2 pzas. |
| 5 | Desmontaje de puerta de herrería 2 pzas. |
| 6 | Desmontaje de filo de lower 7 pzas. |
| 7 | Desmontaje rejas de peneras 78 pzas. |
| 8 | Desmontaje mangos de emergencia 1 pza. |
| 9 | Desmontaje extintores 2 pzas. |

SECTOR DE U.A.E.H.
DR. OCTAVIO CASTILLO ACOSTA
DIRECCIÓN PROYECTOS Y OBRAS
ARQ. ADRIÁN CORDERO VIEYRA

PROYECTO:
ADECUACIÓN DE ESPACIOS PARA 5 AULAS ODONTOLÓGICAS Y UN QUIRÓFANO ACADÉMICO EN EL EDIFICIO DE QUIRÓFANOS DEL INSTITUTO DE CIENCIAS DE LA SALUD.

DIRECCIÓN:
INSTITUTO DE CIENCIAS DE LA SALUD
UNA FORTALEZA CON PLANIFICACIÓN Y ORGANIZACIÓN
DIRECCIÓN DE PROYECTOS Y OBRAS



PLANO:
PRELIMINARES


PLANO:
DESMONTAJES

ESCALA:
METROS

ESCALA:
1:100

FECHA:
MAYO 2026

PLANO:
PRE-02

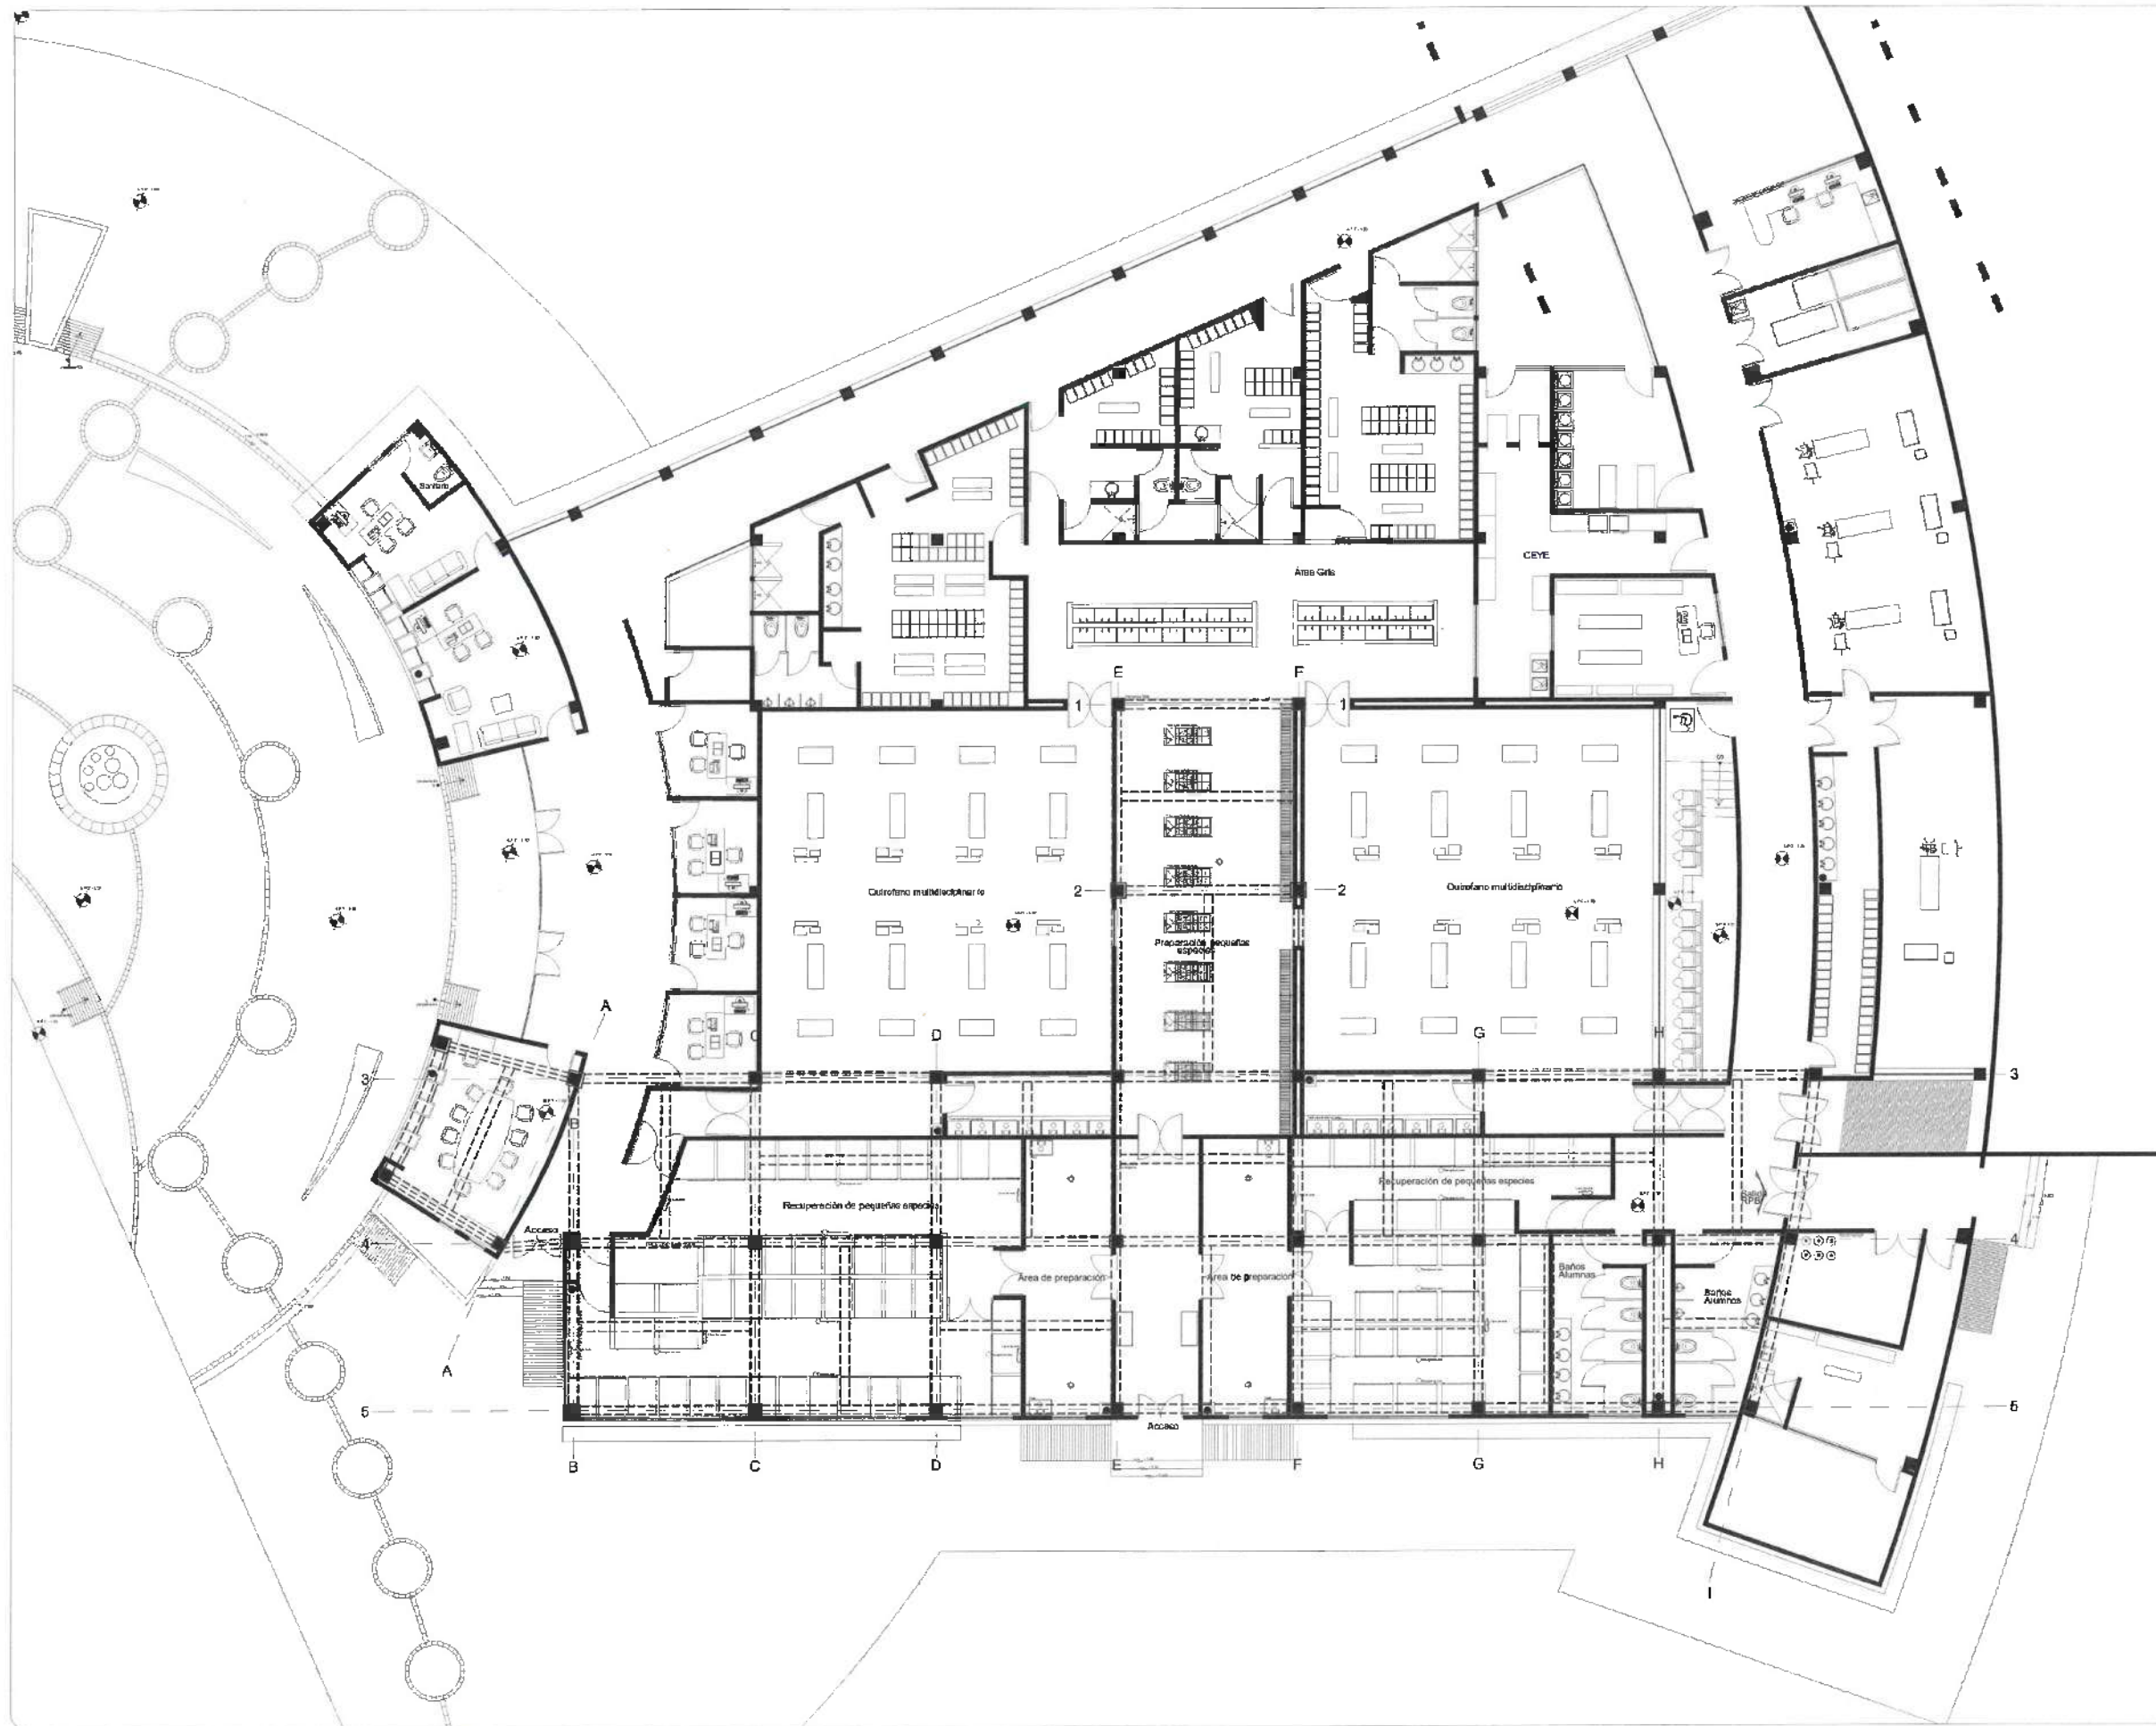

UNIVERSIDAD AUTÓNOMA DEL ESTADO DE HIDALGO
DIRECCIÓN GENERAL DE PLANEACIÓN
DIRECCIÓN DE PROYECTOS Y OBRAS



NO. DE:

PRELIMINARES
Trazo y Nivelación

1	Limpiar, trazo y nivelación 523 M2
---	---------------------------------------



PROYECTISTA A.C.:

DR. OCTAVIO CASTILLO ACOSTA
DISEÑO Y EJECUCIÓN DE OBRAS
ARQ. ADRIÁN CORDERO VIEYRA

PROYECTO:

ADICIÓN DE ESPACIOS PARA SALAS DIDÁCTICAS Y UN
CURSULO ACADÉMICO EN EL EDIFICIO DE QUINÓFANOS DEL
INSTITUTO DE CIENCIAS DE LA SALUD.

UBICACIÓN:

INSTITUTO DE CIENCIAS DE LA SALUD
CARR. PUEBLA - TULAZARCO, SAN CARLOS DE OBTURA, HGO.

PROYECTO:

DIRECCIÓN DE PROYECTOS Y OBRAS

ALICADO:

PRELIMINARES

TÍTULO:

Cancelación Hidrosanitaria

ESCALA:

METROS

ESCALA:

1:100


FECHA:

MAYO 2025


CLASIFICACIÓN:

PRE-03

[Handwritten signature]

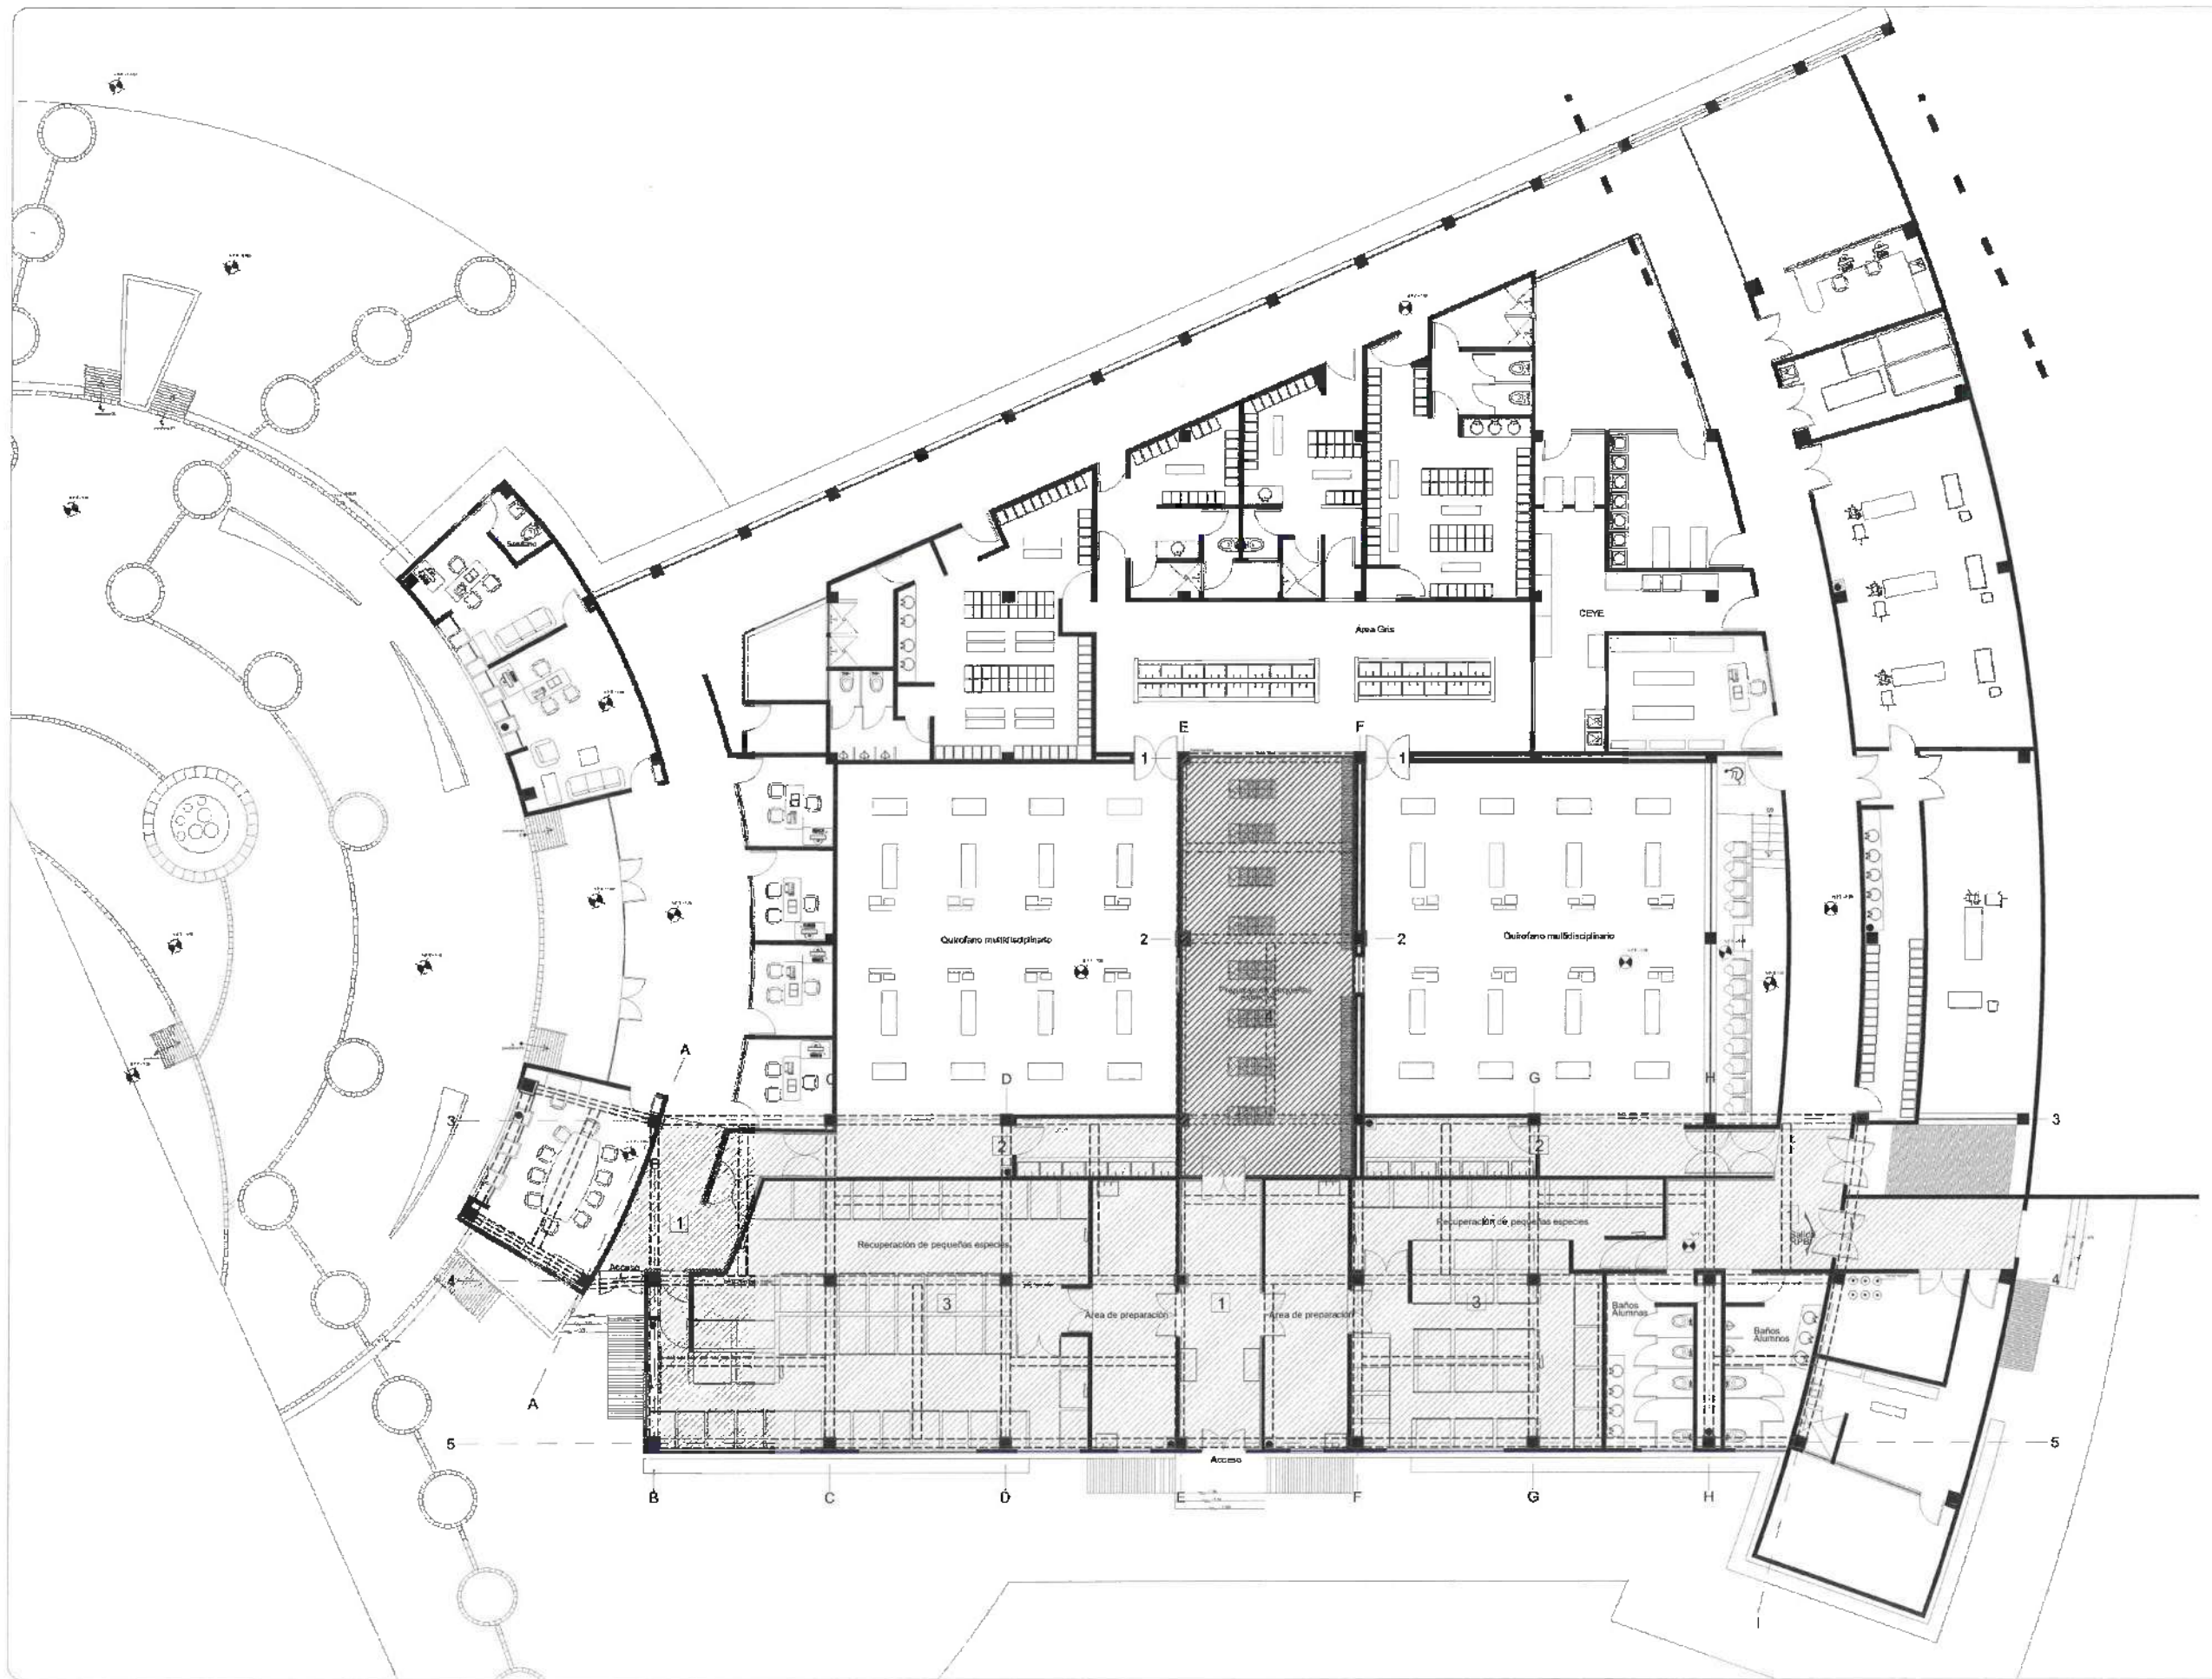

UNIVERSIDAD AUTÓNOMA DEL ESTADO DE HIDALGO
DIRECCIÓN GENERAL DE PLANEACIÓN
DIRECCIÓN DE PROYECTOS Y OBRAS

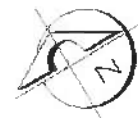

Provinciales
Demoliciones

- 1 Demolición de piso cerámico existente 90 m²
- 2 Desmontaje piso PVC 101.87 m²
- 3 Nivelación de piso de concreto 211.46 m²
- 4 Piso preparación de pequeñas especies 84.20 m²
- 5 Demolición de zócalo piso cerámico y mortero existente 18.75 m¹
- 6 Demolición de zócalo de piso PVC 93.20 m¹
- 7 Demolición de zócalo de piso preparación de pequeñas especies 40 m¹



DR. OCTAVIO CASTILLO ACOSTA
ARQ. ADRIÁN CORDERO VIEYRA

PROYECTO: ADECUACIÓN DE ESPACIOS PARA 5 AULAS DIDÁCTICAS Y UN CUBÍCULO ACADÉMICO EN EL EDIFICIO DE QUIRÓFANOS DEL INSTITUTO DE CIENCIAS DE LA SALUD.

UBICACIÓN: INSTITUTO DE CIENCIAS DE LA SALUD
CALLE ANDRÉS BOLLANDERÍA S/N. COLONIA SAN JUAN DE LOS RÍOS, C.P. 40000, HIDALGO.


DIRECCIÓN DE PROYECTOS Y OBRAS

PLANO: PRELIMINARES

PLANO: Demoliciones de Piso

UNIDAD: METROS
ESCALA: 1:100
FECHA: MAYO 2026



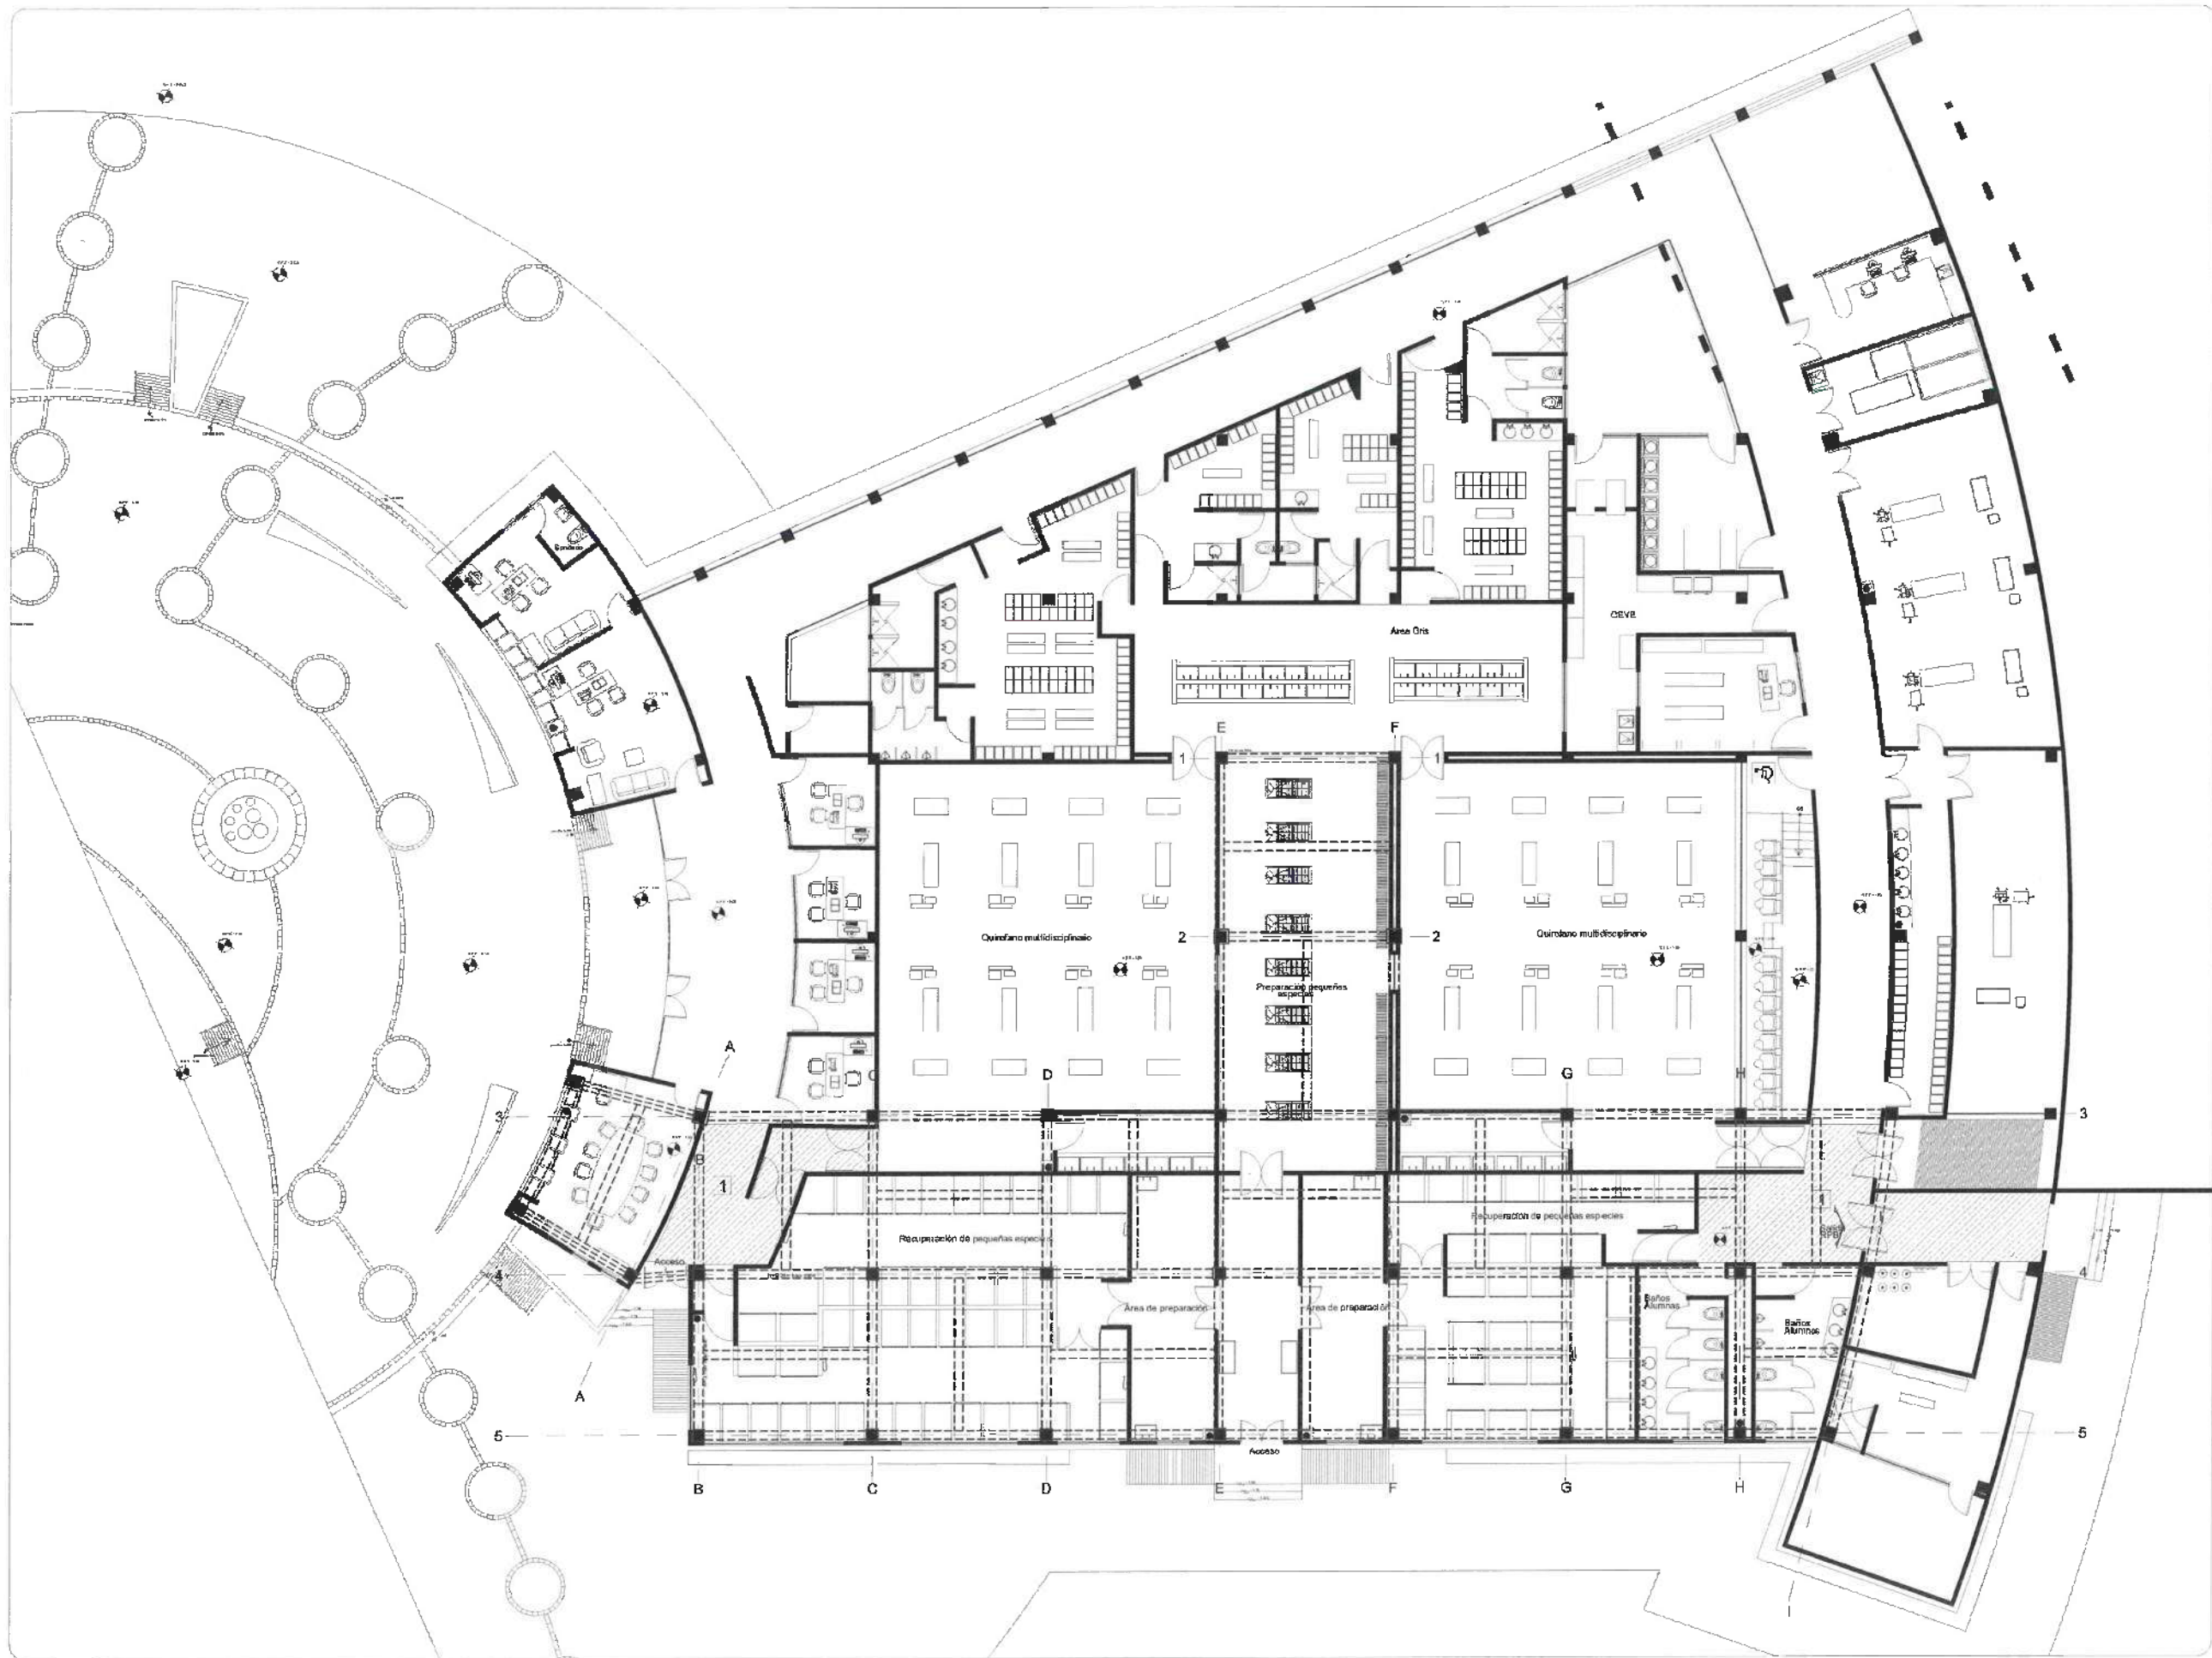

UNIVERSIDAD AUTÓNOMA DEL ESTADO DE HIDALGO
DIRECCIÓN GENERAL DE PLANEACIÓN
SECCIÓN DE PROYECTOS Y OBRAS

FECHA:



NOTAS:

Preliminares
Desmontajes

1 Desmontaje de plafón reticular
60 M2



RECTOR DE LA U.A.E.H.
DR. OCTAVIO CASTILLO ACOSTA
DIRECTOR PROYECTOS Y OBRAS
ARQ. ADRIÁN CORDERO VIEYRA

PROYECTO: ADQUISICIÓN DE ESPACIOS PARA 5 AULAS DIDÁCTICAS Y UN CUBÍCULO ACADÉMICO EN EL EDIFICIO DE QUIRÓFANOS DEL INSTITUTO DE CIENCIAS DE LA SALUD.

UBICACIÓN: INSTITUTO DE CIENCIAS DE LA SALUD que incluye el cubículo de planeación y el cubículo de proyectos.

PROYECTO: DIRECCIÓN DE PROYECTOS Y OBRAS

ESTADO: PRELIMINARES


TÍTULO: Desmontaje de Plafón

UNIDAD: METROS

ESCALA: 1:100

FECHA: MAYO 2026

PRE-05

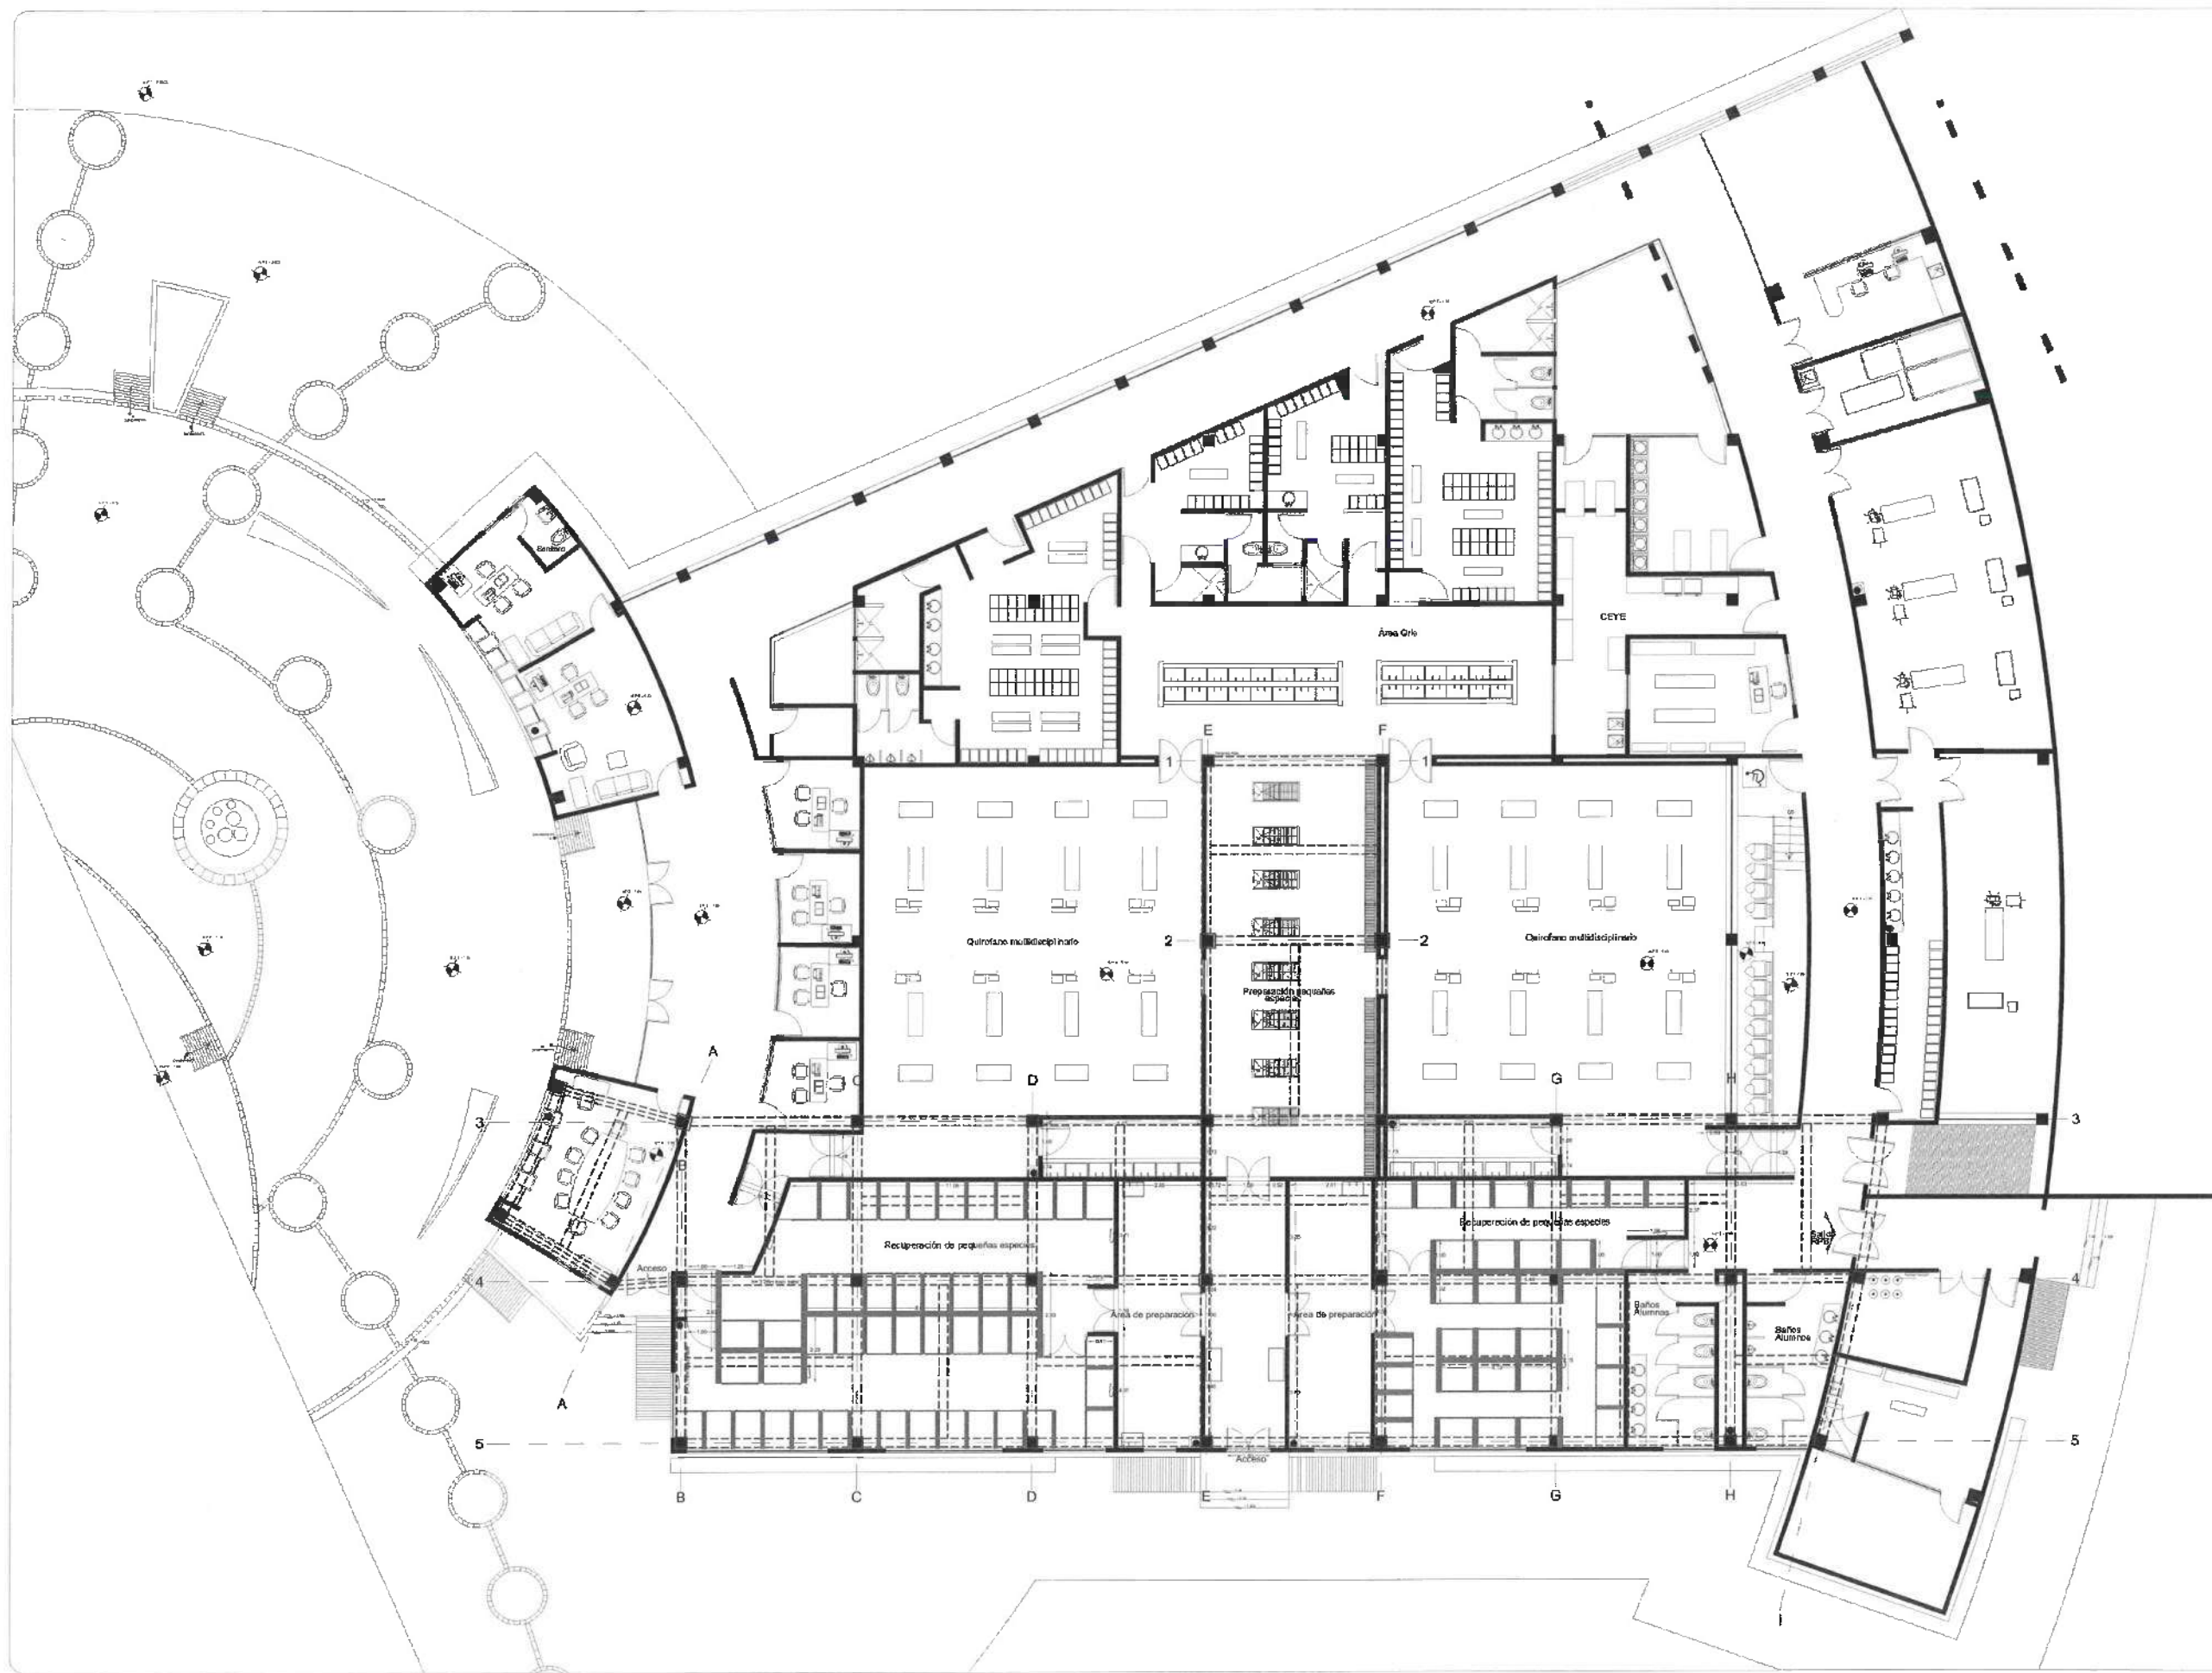

UNIVERSIDAD AUTÓNOMA DEL ESTADO DE HIDALGO
DIRECCIÓN GENERAL DE PLANEACIÓN
DIRECCIÓN DE PROYECTOS Y OBRAS

NOTA:



NOTA:

Preliminares
Demoliciones

- 1 Liberación de Muro de tabique. Espesor 12 - 25cm 386.60 m²
- 2 Liberación de cerramiento de concreto al puerta 12 - 25cm 20.87 m²
- 3 Liberación de Muro bajo de tabique. Altura: 1.20 m Espesor 12 - 25cm 144.77 m²



[Handwritten signature]

REVISOR DEL AREA:
DR. OCTAVIO CASTILLO ACOSTA
DIRECCIÓN DE PROYECTOS Y OBRAS
ARQ. ADRIÁN CORDERO VIEIRA

PROYECTO:
ADECUACIÓN DE ESPACIOS PARA 5 AULAS DIDÁCTICAS Y UN CURSÍCULO ACADÉMICO EN EL EDIFICIO DE QUIRÓFANOS DEL INSTITUTO DE CIENCIAS DE LA SALUD.

UNIVERSIDAD AUTÓNOMA DEL ESTADO DE HIDALGO
INSTITUTO DE CIENCIAS DE LA SALUD
PROYECTO: "ADECUACIÓN DE ESPACIOS DIDÁCTICOS EN EL EDIFICIO DE QUIRÓFANOS DEL INSTITUTO DE CIENCIAS DE LA SALUD."
DIRECCIÓN DE PROYECTOS Y OBRAS



PLANO:
PRELIMINARES


TÍTULO:
Demoliciones

UNIDAD:
METROS

ESCALA:
1:100

FECHA:
MAYO 2026

CLASIFICACIÓN:
PRE-06

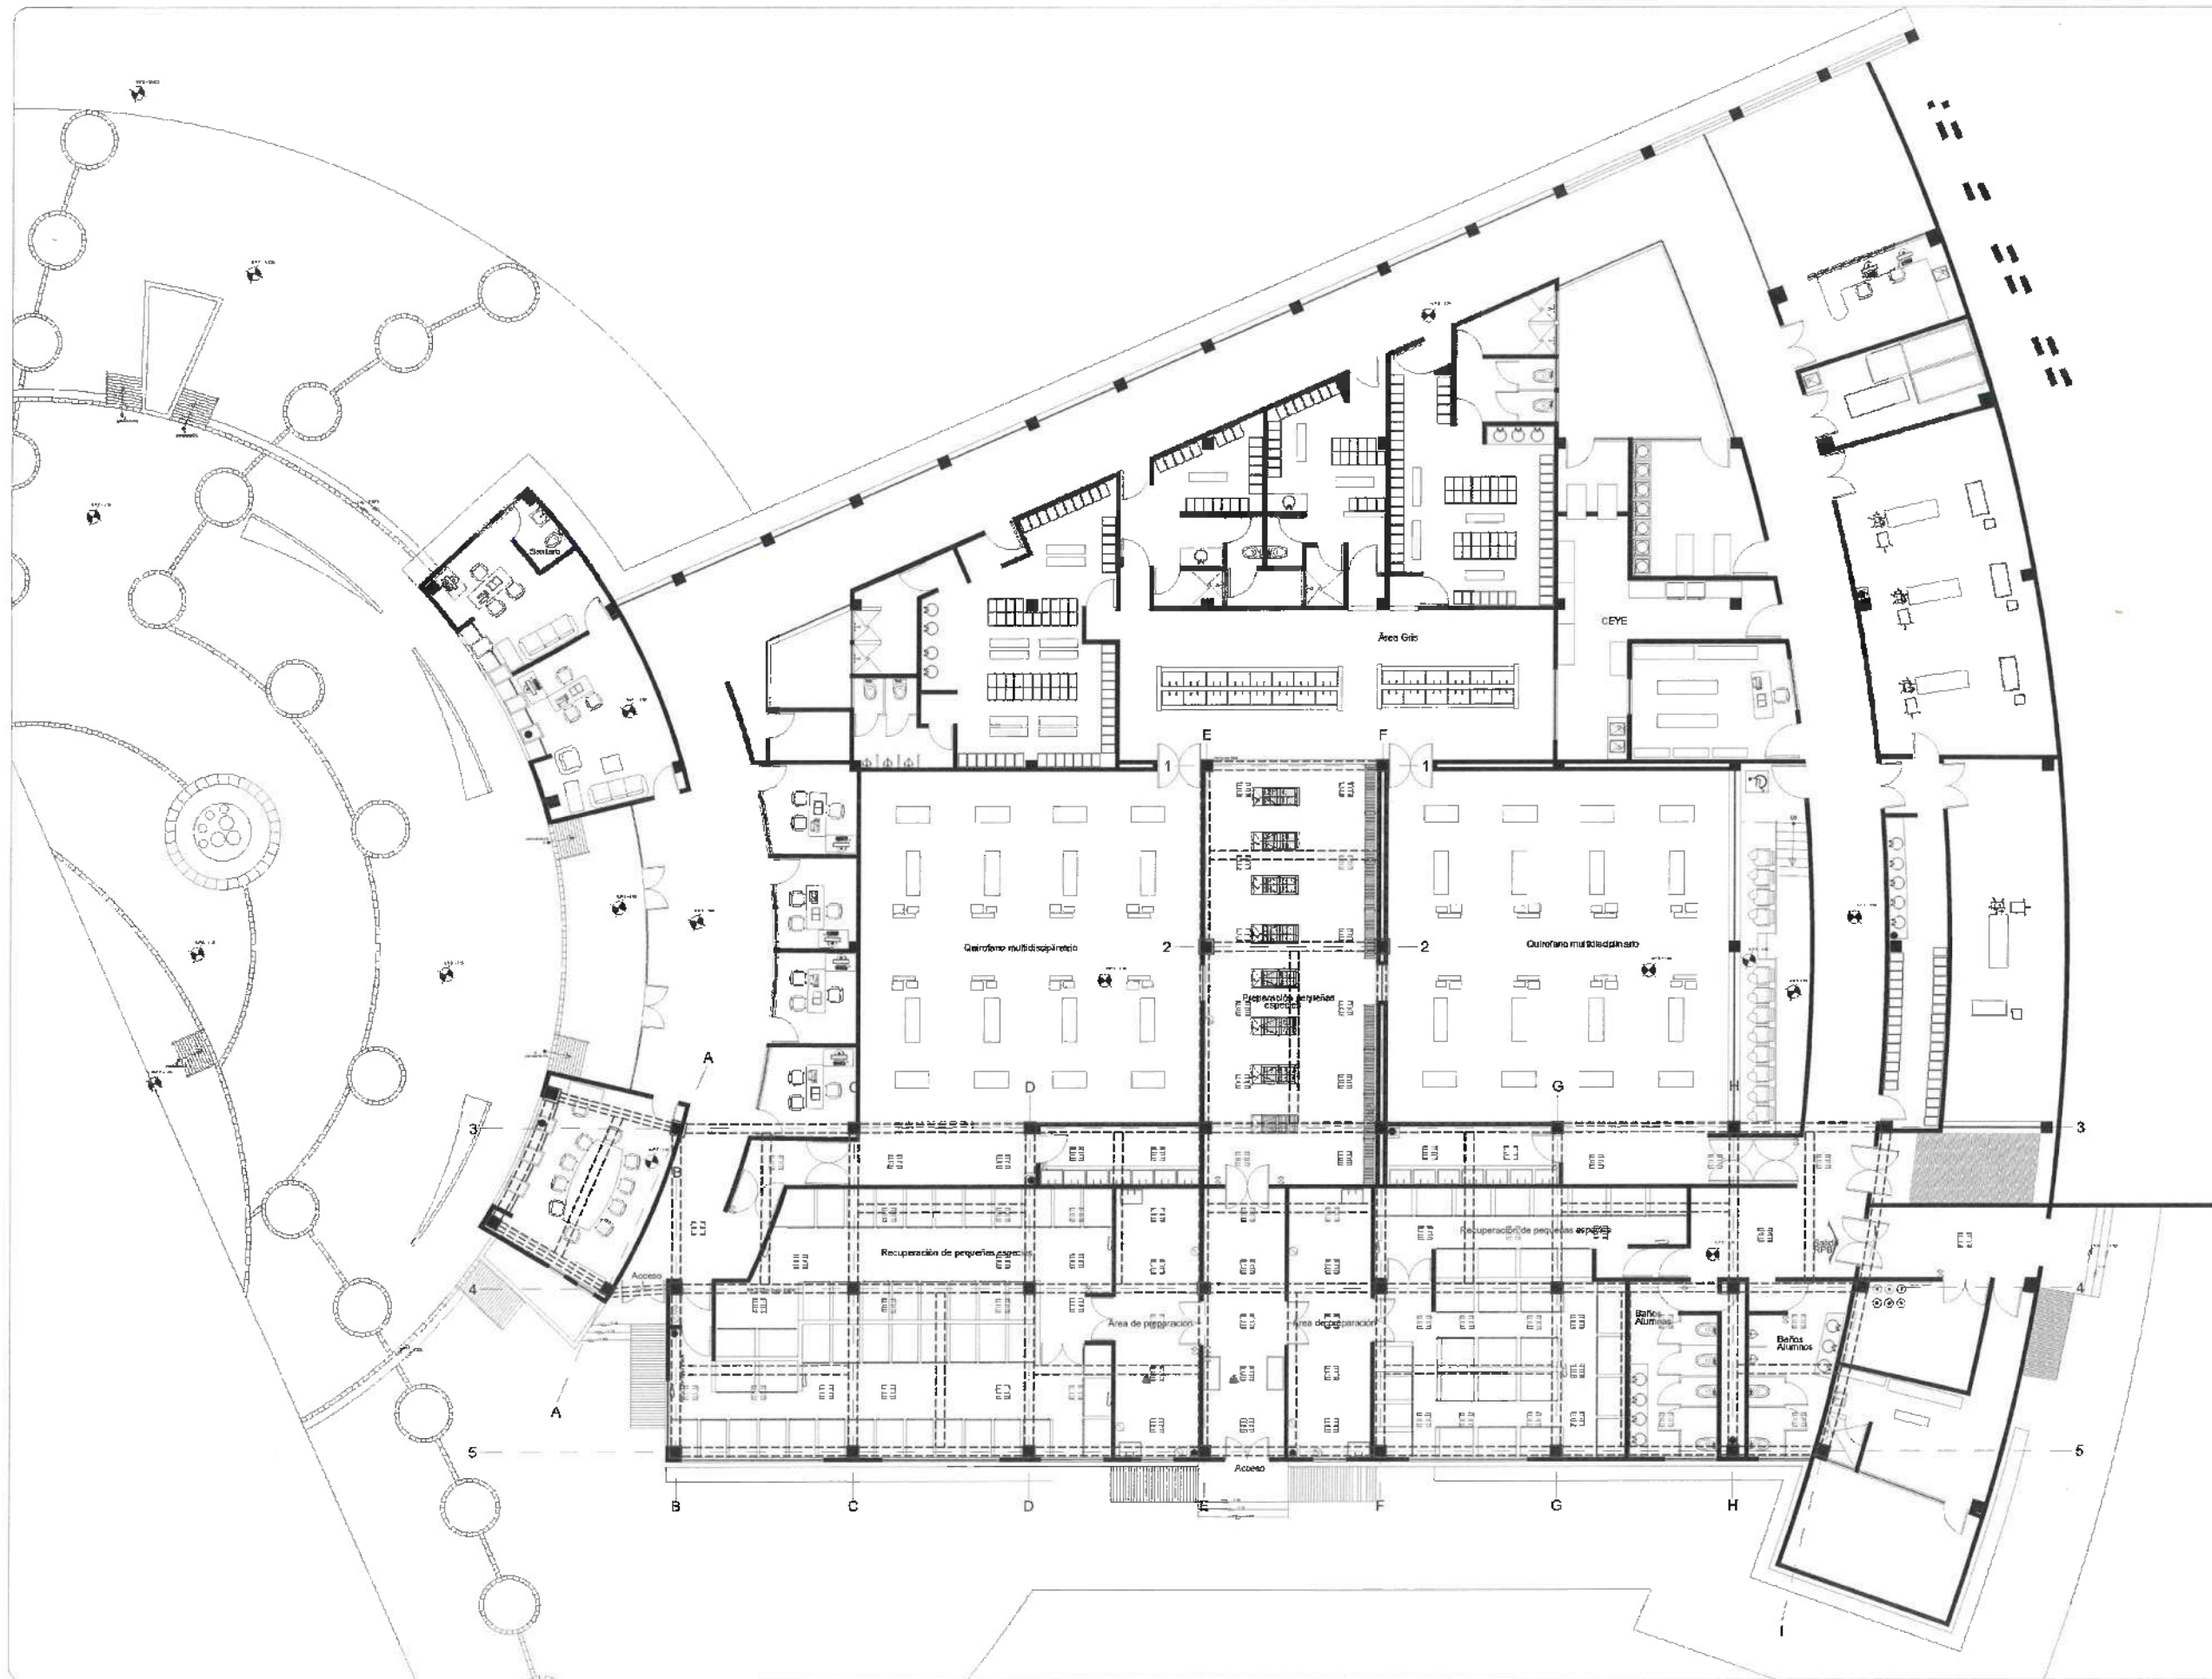

UNIVERSIDAD AUTÓNOMA DEL ESTADO DE HIDALGO
DIRECCIÓN GENERAL DE PLANEACIÓN
DIRECCIÓN DE PROYECTOS Y OBRAS

NOTIC:



NOTAS:

- Preliminares
Desmontajes
- 1 Desmontaje de lámpara para plafón 80x80
84 piezas.
 - 2 Salida de contacto duplex
11 Piezas
 - 3 Apagador sencillo o doble
13 Piezas
 - 4 Detector de humos
2 Piezas



ACTO DE FECHA: 11/05/2025
DR. OCTAVIO CASTILLO ACOSTA
DIRECCIÓN DE PROYECTOS Y OBRAS
ARQ. ADRIÁN CORDERO VIEYRA

PROYECTO: ADECUACIÓN DE ESPACIOS PARA SALAS DIDÁCTICAS Y UN CUBÍCULO ACADÉMICO EN EL EDIFICIO DE QUIRÓFANOS DEL INSTITUTO DE CIENCIAS DE LA SALUD.

UNIVERSIDAD AUTÓNOMA DEL ESTADO DE HIDALGO
INSTITUTO DE CIENCIAS DE LA SALUD
DIRECCIÓN DE PROYECTOS Y OBRAS



PLANO: PRELIMINARES


TÍTULO: Desmontaje Eléctrico

ESCALA: METROS

ESCALA: 1:100

FECHA: MAYO 2025



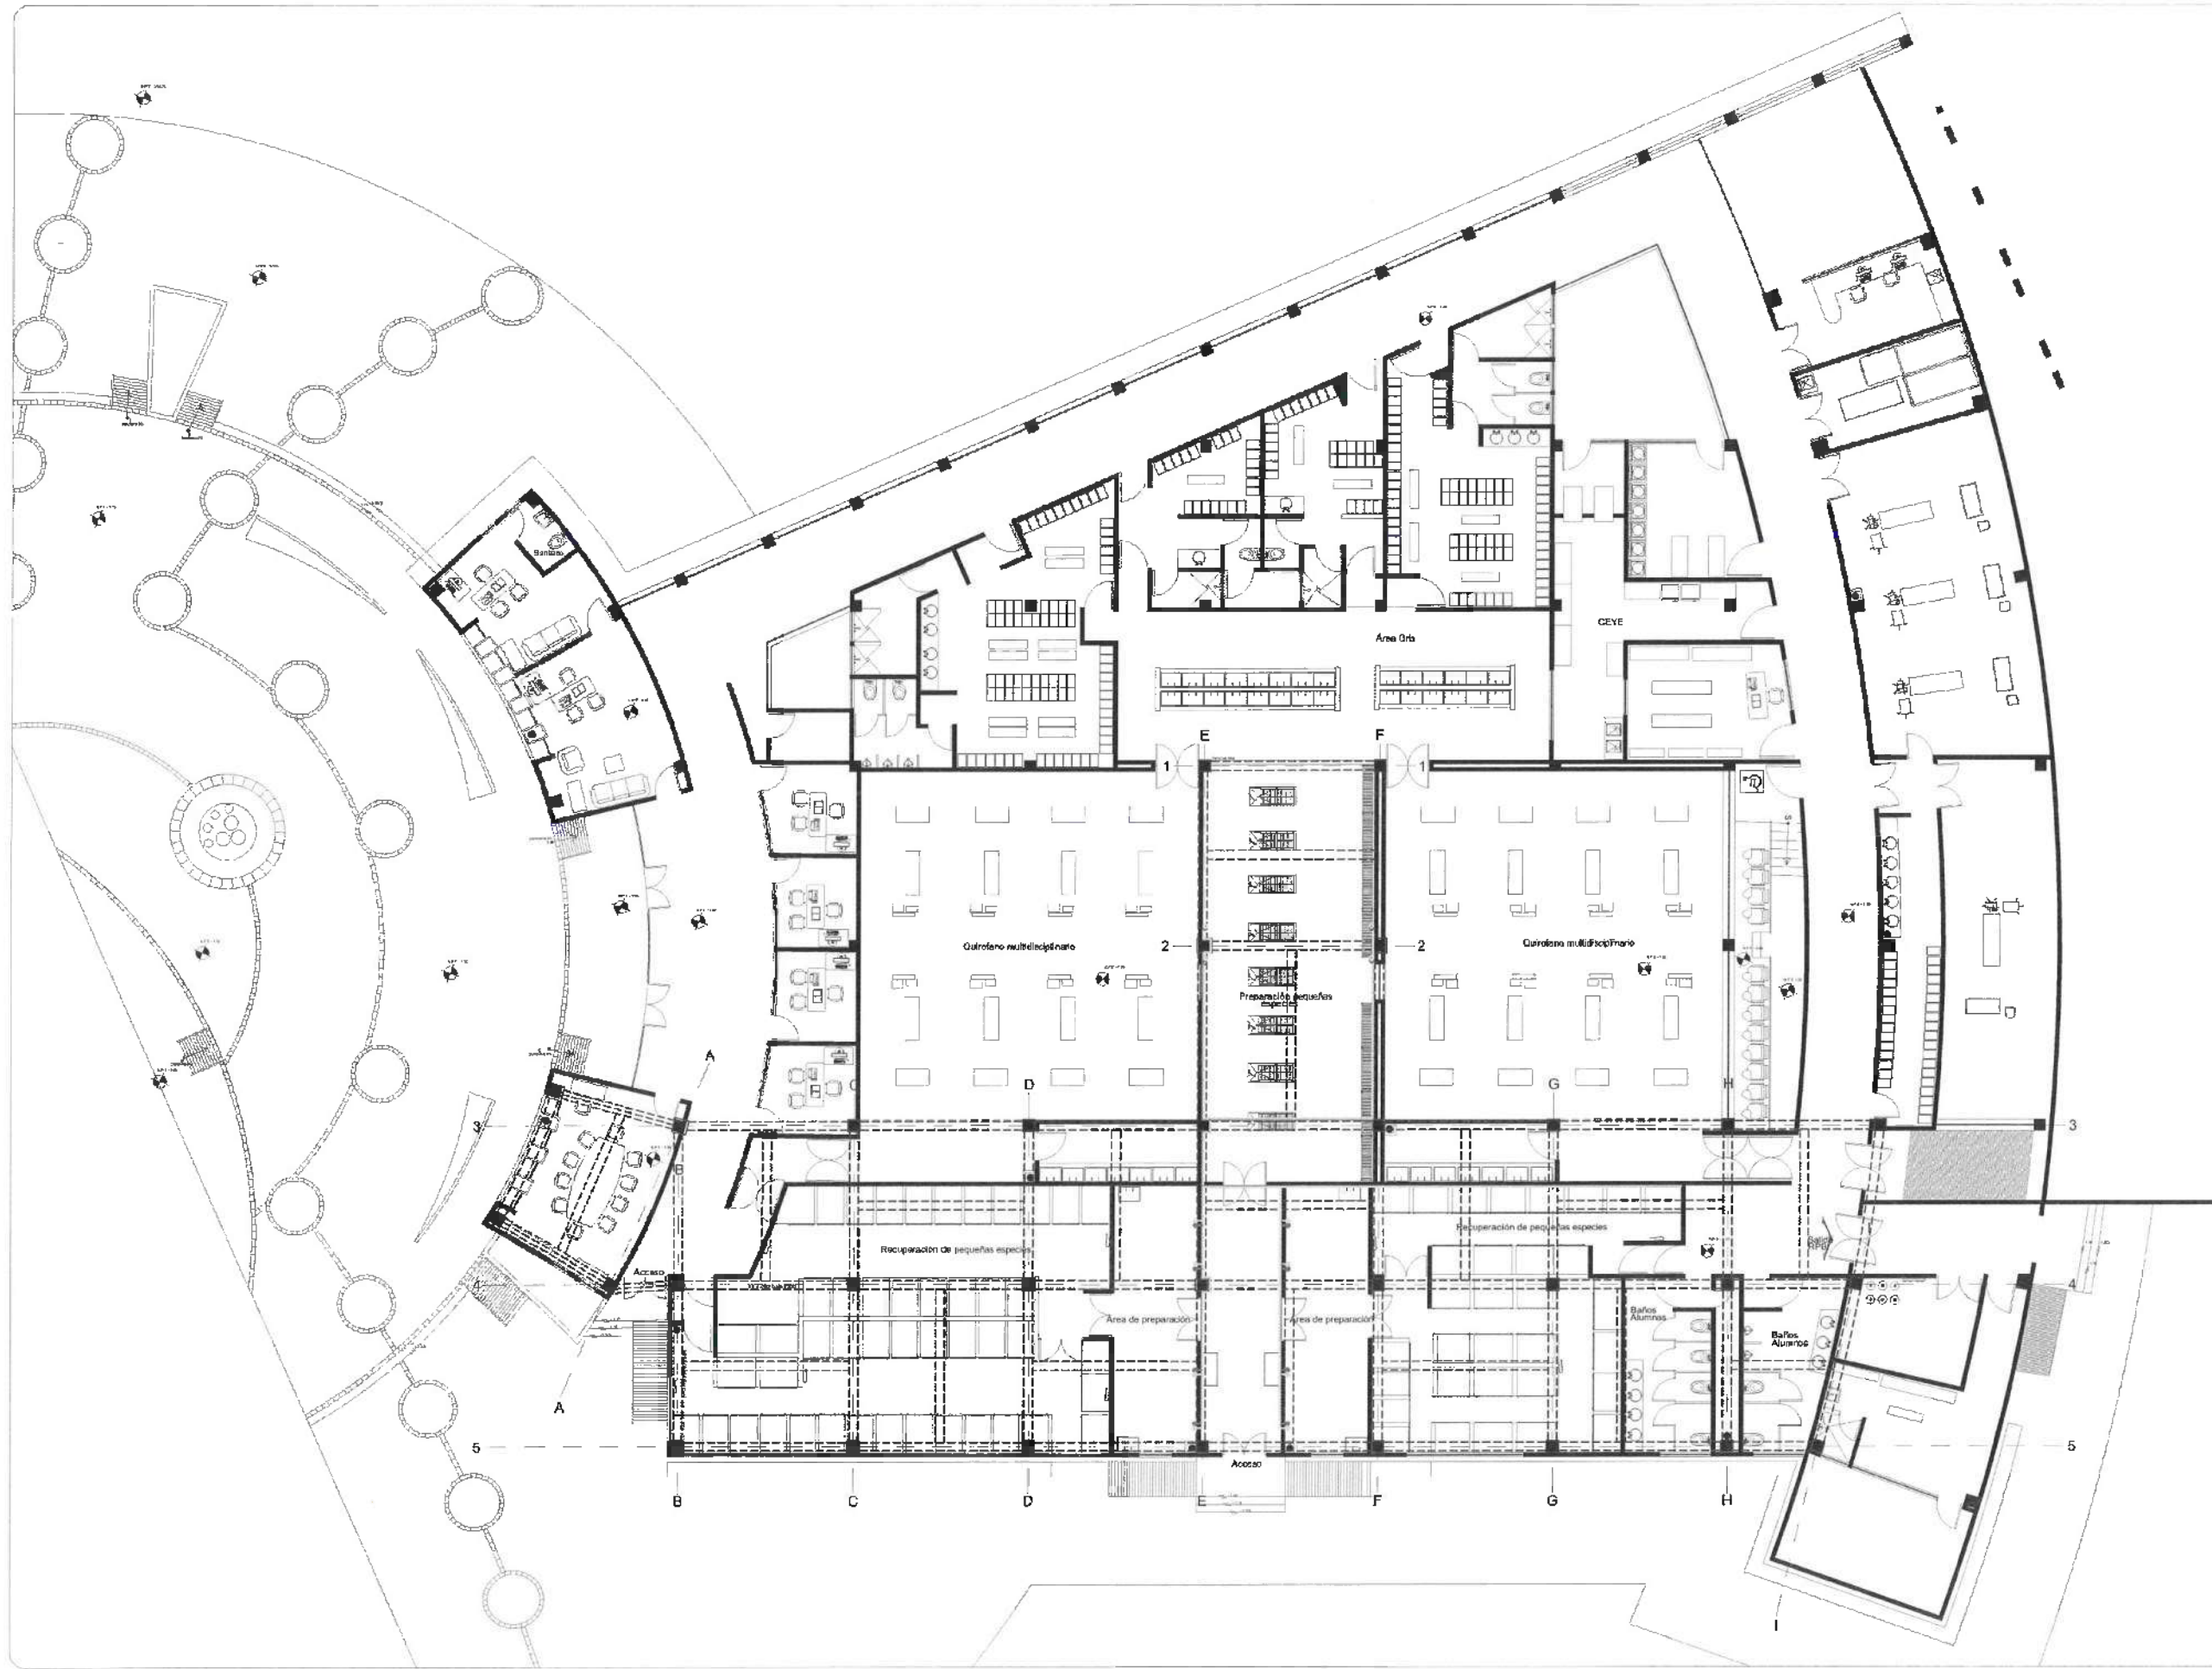

UNIVERSIDAD AUTÓNOMA DEL ESTADO DE HIDALGO
DIRECCIÓN GENERAL DE PLANEACIÓN
DIRECCIÓN DE PROYECTOS Y OBRAS

NOTA:



LEYENDA:

- Preliminares
Desmontajes
- 1 Desmontaje de línea de 1" 85.23 ml
 - 2 Desmontaje de línea de 1" 85.23 ml
 - 3 Desmontaje de salida de 1" 12 Piezas
 - 4 Desmontaje de salida de 1" 12 Piezas



[Handwritten signature in blue ink]

REVISOR DE O.C. DR. OCTAVIO CASTILLO ACOSTA
DISEÑO Y COORDINADOR ARQ. ADRIÁN CORDERO VIEYRA

PROYECTO: ADECUACIÓN DE ESPACIOS PARA 5 AULAS DIDÁCTICAS Y UN CUBÍCULO ACADÉMICO EN EL EDIFICIO DE QUIRÓFANOS DEL INSTITUTO DE CIENCIAS DE LA SALUD.

EDIFICIO: INSTITUTO DE CIENCIAS DE LA SALUD
CUAL PROYECTO: PLANEACIÓN Y DISEÑO DEL CUBÍCULO ACADÉMICO



PLANO: PRELIMINARES


TÍTULO: Desmontaje Gases

UNIDAD: METROS

ESCALA: 1:100

FECHA: MAYO 2026

PRE-08

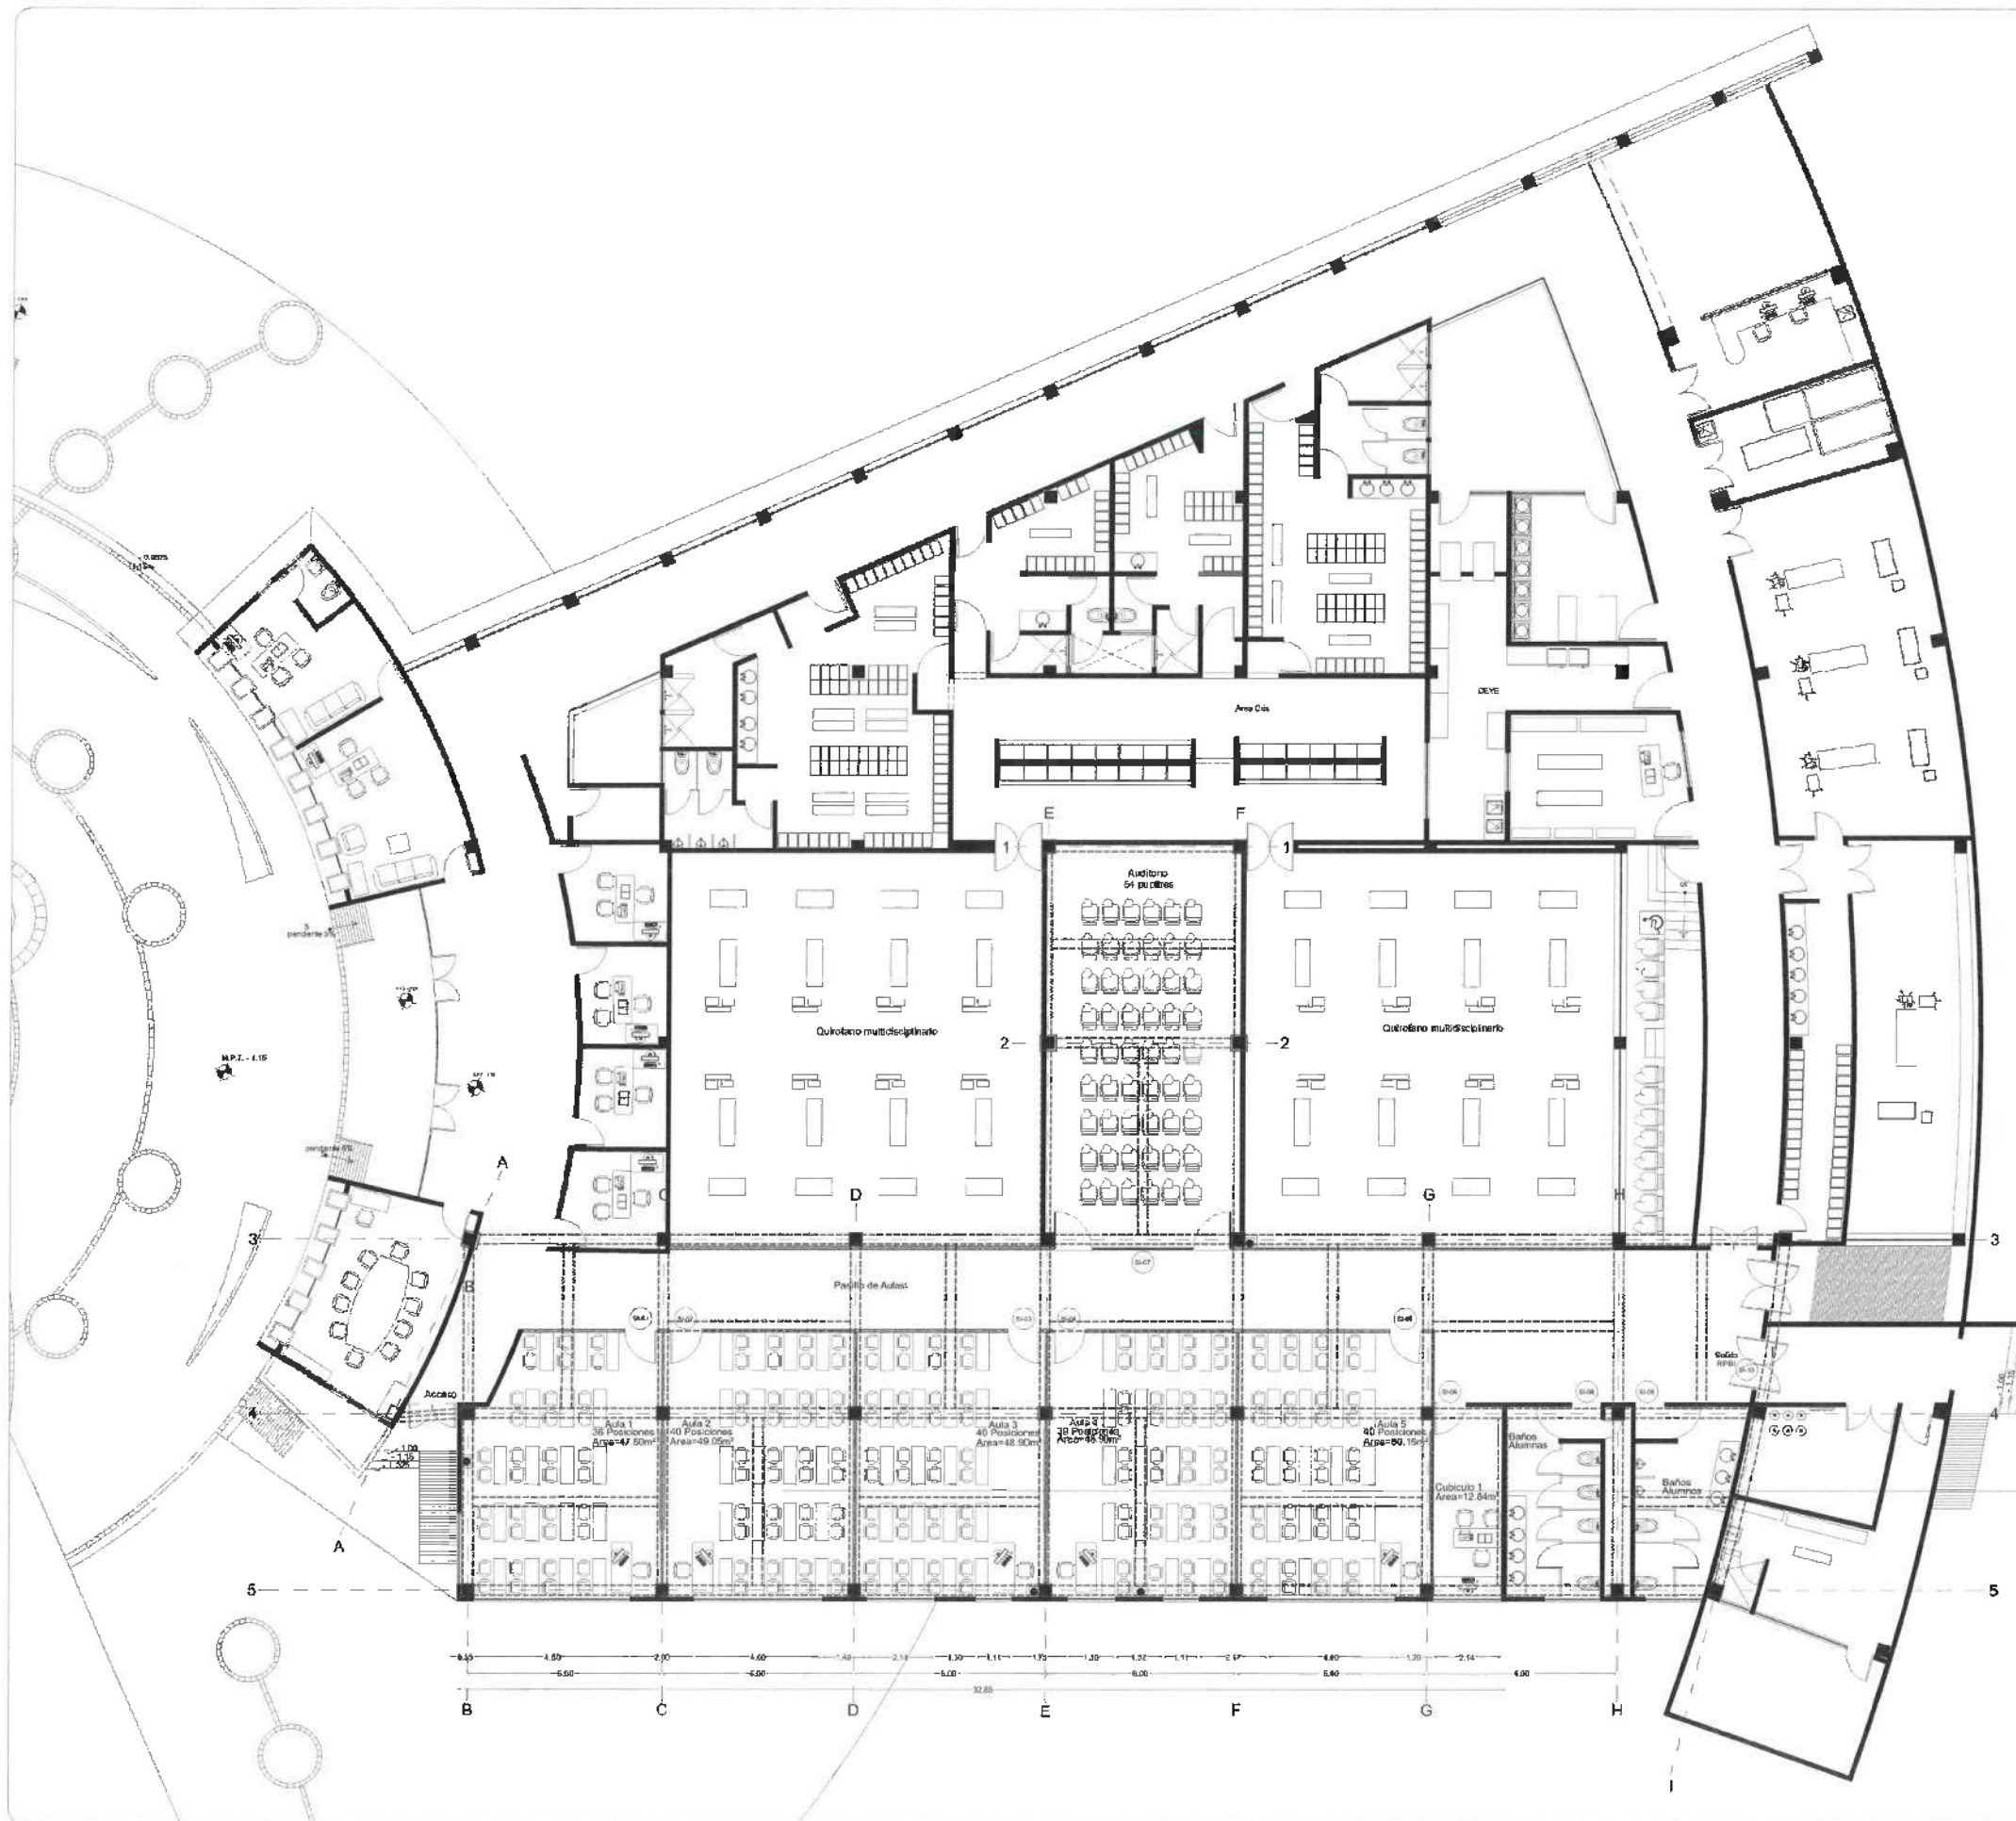

- 0.60
- 0.30 SALÓN 101 SI-01
- 0.60
- 0.30 SALÓN 102 SI-02
- 0.60
- 0.30 SALÓN 103 SI-03
- 0.60
- 0.30 SALÓN 104 SI-04
- 0.60
- 0.30 SALÓN 105 SI-05
- 0.60
- 0.30 CUBÍCULO 1 SI-06
- 0.60
- 0.30 AUDITORIO SI-07
- 0.60
- 0.30 SANITARIO MUJERES SI-08
- 0.60
- 0.30 SANITARIO HOMBRES SI-09
- 0.60
- 0.30 SALIDA RPBI SI-10



UNIVERSIDAD AUTÓNOMA DEL ESTADO DE HIDALGO
DIRECCIÓN GENERAL DE PLANEACIÓN
DIRECCIÓN DE PROYECTOS Y OBRAS



REVISOR: DR. OCTAVIO CASTILLO ACOSTA
DISEÑO: ARG. ADRIÁN CORDERO VIEYRA

PROYECTO: ADECUACIÓN DE ESPACIOS PARA 5 AULAS DIDÁCTICAS Y UN CUBÍCULO ACADÉMICO EN EL EDIFICIO DE QUIRÓFANOS DEL INSTITUTO DE CIENCIAS DE LA SALUD.


COMISIÓN: INSTITUTO DE CIENCIAS DE LA SALUD
DIRECCIÓN DE PROYECTOS Y OBRAS

PLANO: SEÑALÉTICA

TÍTULO: Señalética Informativa

ESCALA: METROS
ESCALA: 1:100
FECHA: MAYO 2025




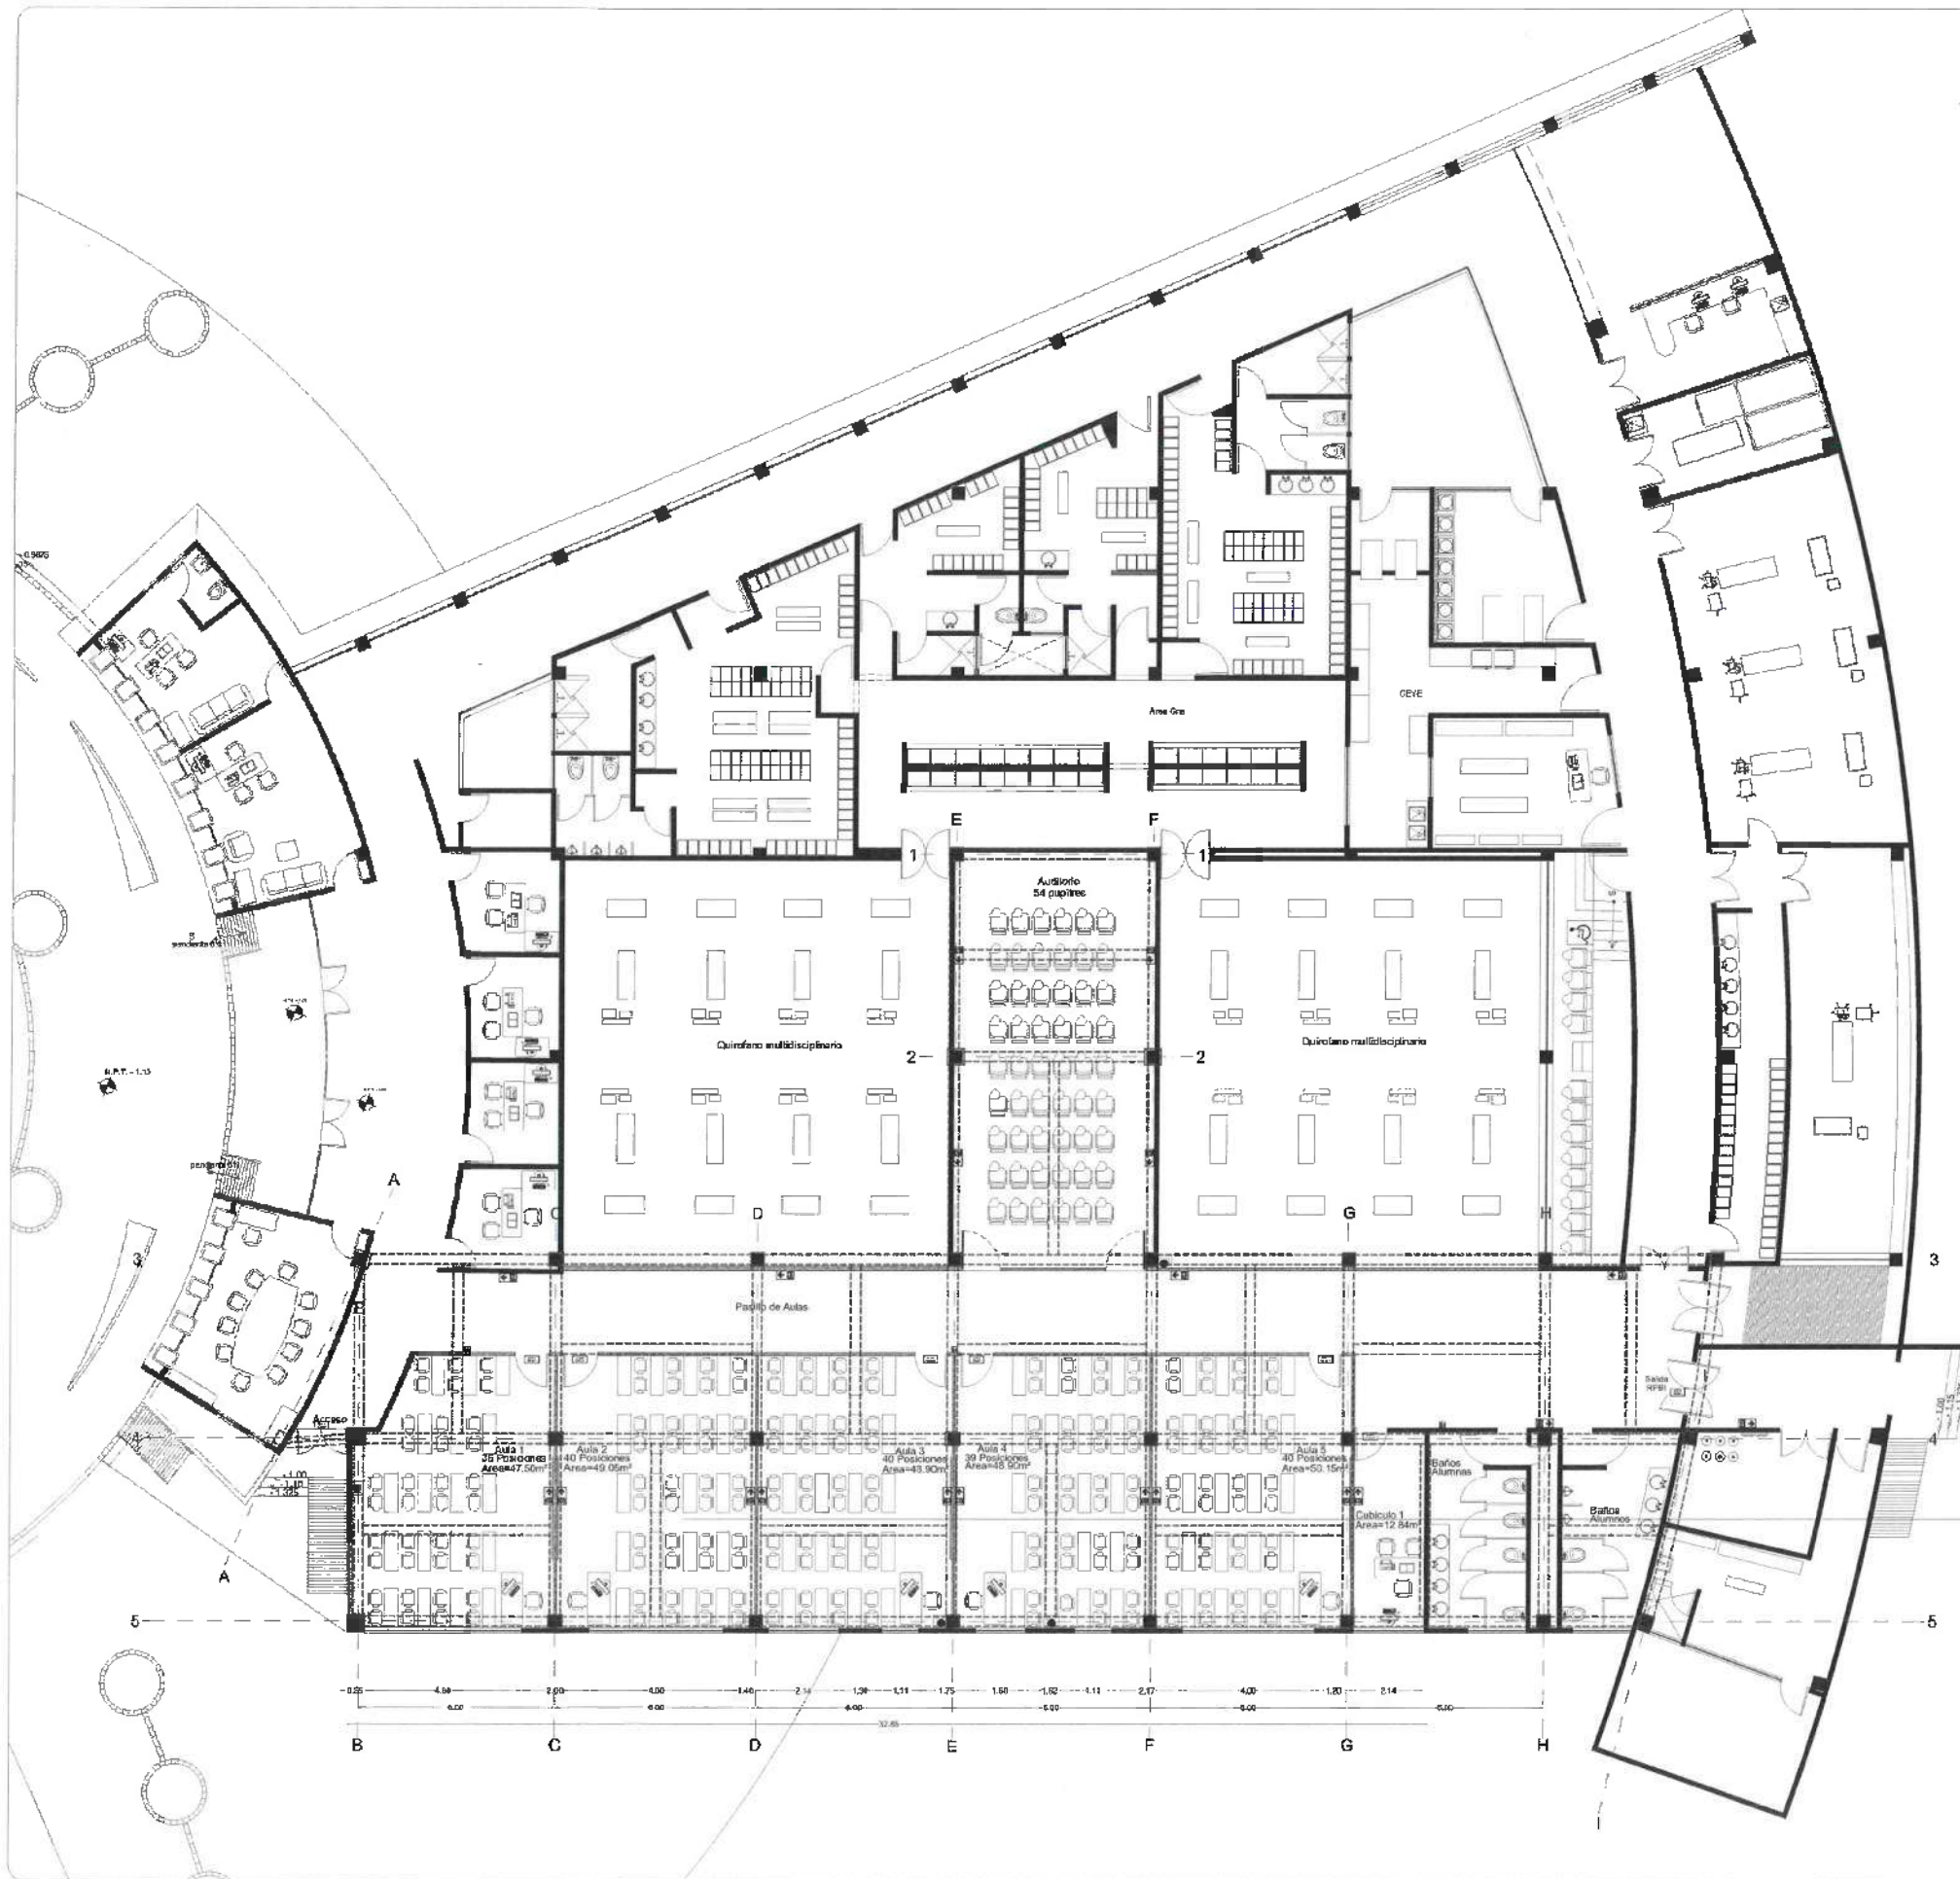

Símbolo	Señalética	Total
	Salida de Emergencia	8
	Ruta de Evacuación	20
	Extintor	3



UNIVERSIDAD AUTÓNOMA DEL ESTADO DE HIDALGO
DIRECCIÓN GENERAL DE PLANEACIÓN
DIRECCIÓN DE PROYECTOS Y OBRAS

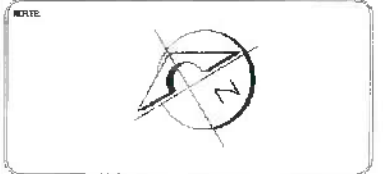

NOTAS:



REVISOR: DR. OCTAVIO CASTILLO ACOSTA
ELABORADOR: ARQ. ADRIÁN CORDERO VIEYRA

OBJETIVO: ADECUACIÓN DE ESPACIOS PARA 5 AULAS DIDÁCTICAS Y UN CUERPO ACADÉMICO EN EL EDIFICIO DE QUIRÓFANOS DEL INSTITUTO DE CIENCIAS DE LA SALUD.


PROYECTO: INSTITUTO DE CIENCIAS DE LA SALUD
PARA PROMOVER EL CUIDADO BIOMÉDICO Y LA INVESTIGACIÓN BIOMÉDICA
PATROCINADOR: DIRECCIÓN DE PROYECTOS Y OBRAS



CLASIFICACIÓN: SEÑALÉTICA

TÍTULO: Señalética Protección Civil

UNIDAD: METROS
ESCALA: 1:100
FECHA: MAYO 2026

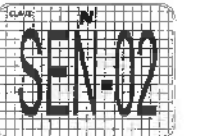




UNIVERSIDAD AUTÓNOMA DEL ESTADO DE HIDALGO
DIRECCIÓN GENERAL DE PLANEACIÓN
DIRECCIÓN DE PROYECTOS Y OBRAS

NOTA:



NOTA:

M1
Muro Tablaroca Doble Cara
86.20 m²
1 Piezas

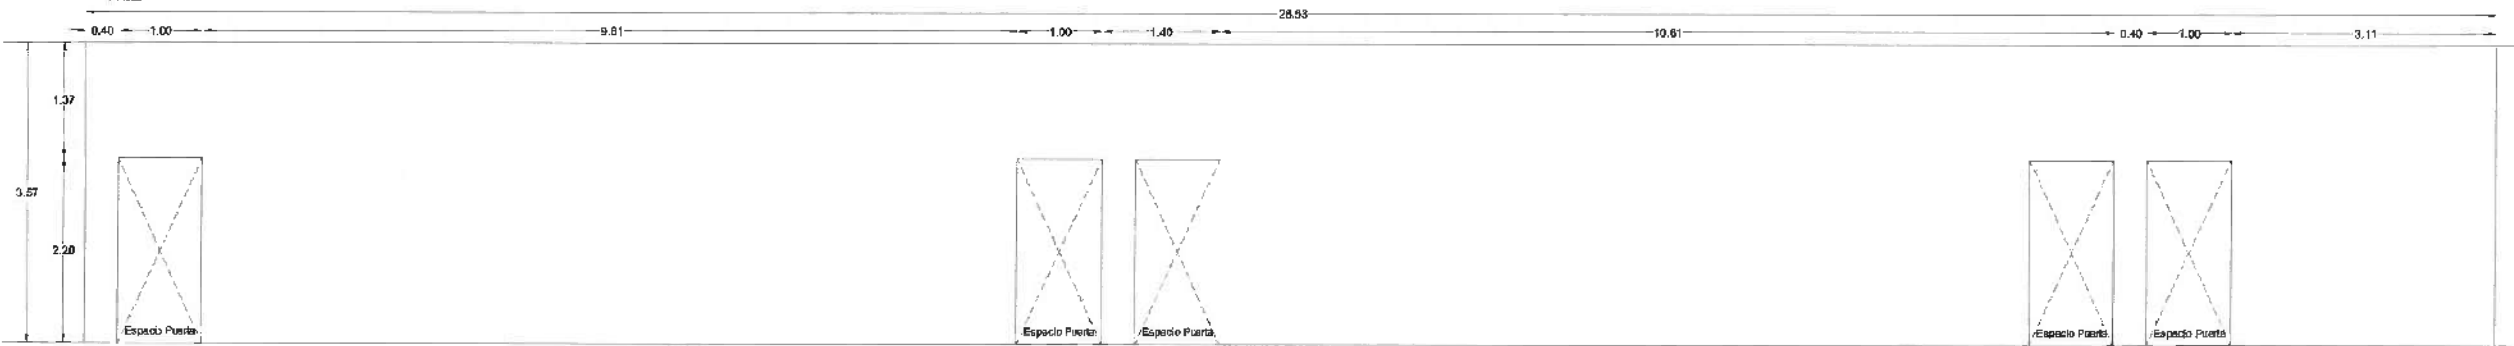


M2
Muro Tablaroca Doble Cara
42.84 m²
2 Piezas

M3
Muro Tablaroca Doble Cara
8.39 m²
5 Piezas

M4
Muro Tablaroca Doble Cara
18.68 m²
5 Piezas

M5
Muro Tablaroca Doble Cara
9.17 m²
1 Piezas

M6
Muro Tablaroca Doble Cara
4.51 m²
1 Piezas

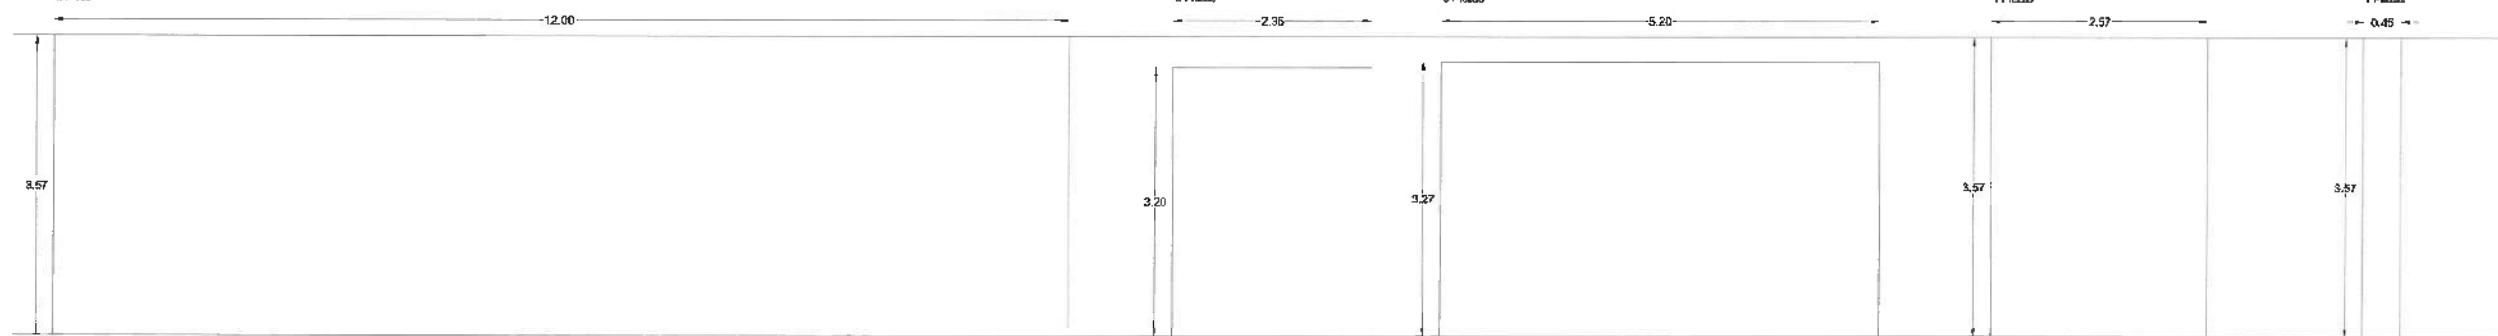

SECTOR DE I. D. A. E. H.

DR. OCTAVIO CASTILLO ACOSTA
DIRECTOR DE PROYECTOS Y OBRAS
ARQ. ADRIÁN CORDERO VIEYRA

PROYECTO
ADECUACIÓN DE ESPACIOS PARA 5 AULAS DIDÁCTICAS Y UN
CUBÍCULO ACADÉMICO EN EL EDIFICIO DE QUIRÓFANOS DEL
INSTITUTO DE CIENCIAS DE LA SALUD.

UBICACIÓN:
INSTITUTO DE CIENCIAS DE LA SALUD
CARR. PANAMA-COAHUILA KM. 10.5
MUNICIPIO:
DIRECCIÓN DE PROYECTOS Y OBRAS



PLANO:
ARQUITECTÓNICO

TIPO:
DETALLE TABLAROCA

UNIDAD:
METROS

ESCALA:
1:40

FECHA:
MAYO 2025

