



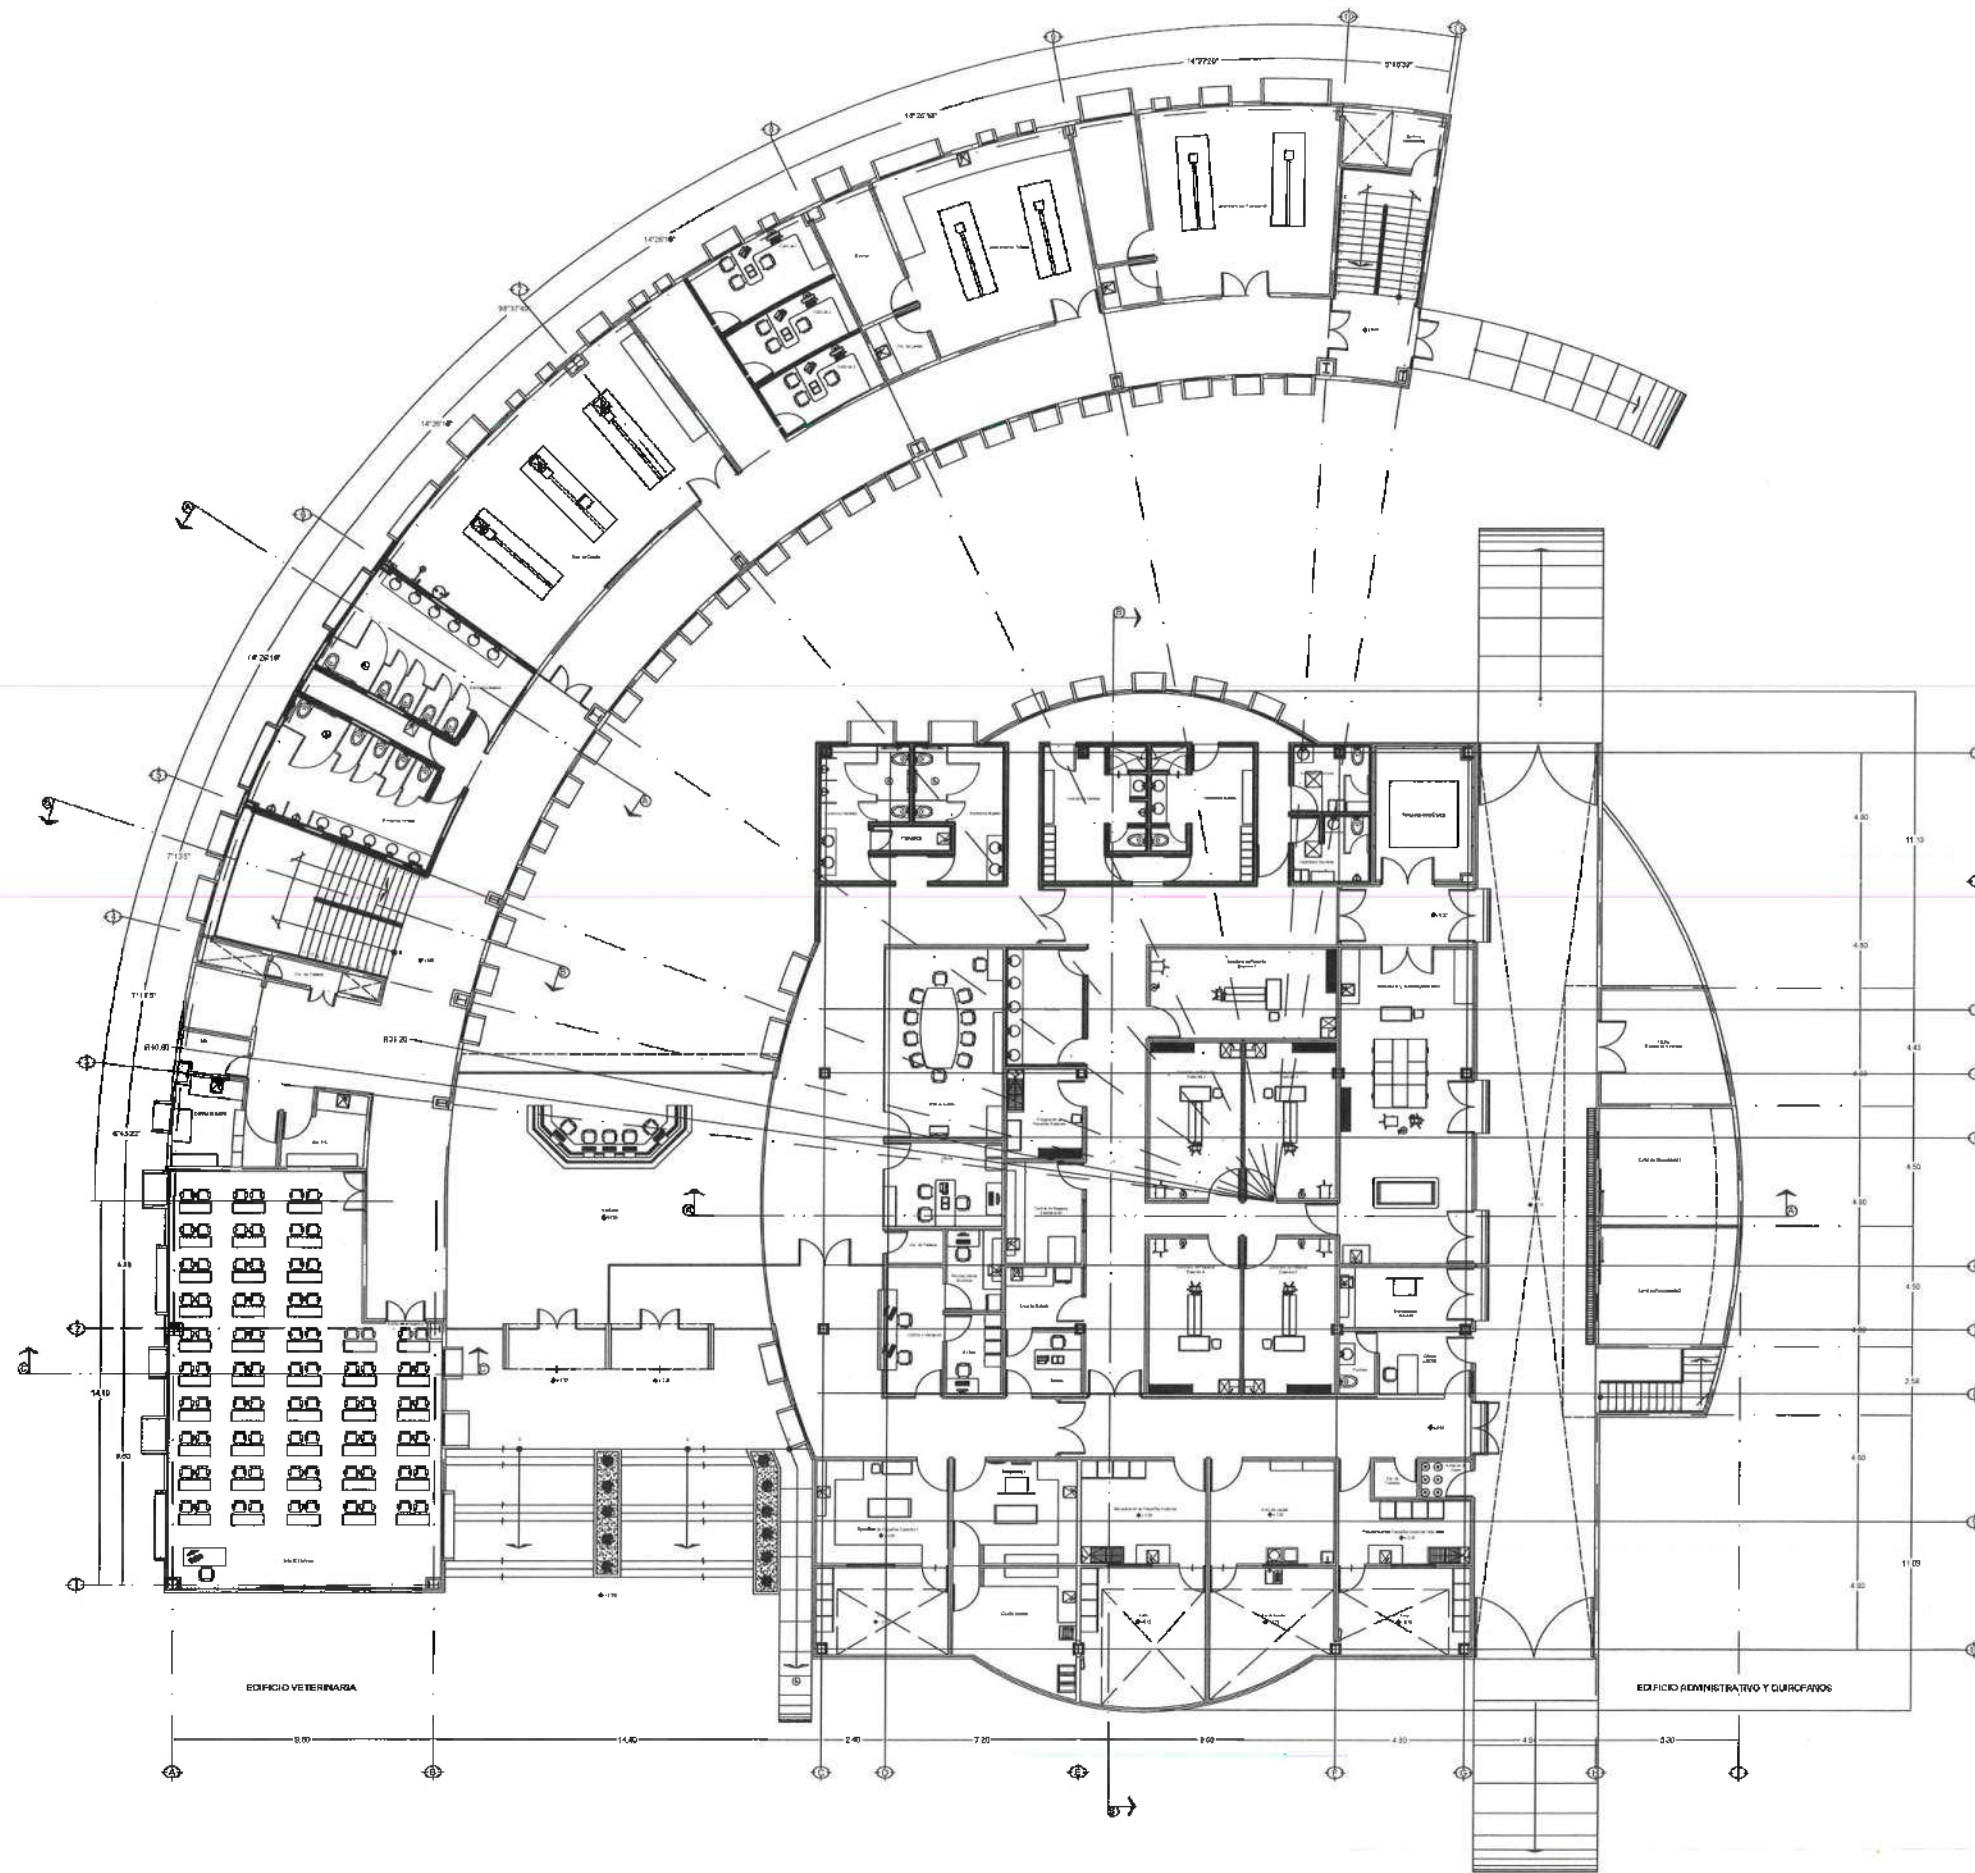

UNIVERSIDAD AUTÓNOMA DEL ESTADO DE HIDALGO
DIRECCIÓN GENERAL DE PLANEACIÓN
DIRECCIÓN DE PROYECTOS Y OBRAS

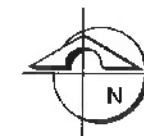


SECCION DE LA U.A.E.H.
DR. OCTAVIO CASTILLO ACOSTA
DIRECTOR GENERAL DE PLANEACIÓN Y OBRAS
ARG. ADRIÁN CORDERO VIEIRA
ARQUITECTO

PROYECTO
MANTENIMIENTO CORRECTIVO DE SANITARIOS EN
DIVERSAS ÁREAS DE LAS DES DE LA UAHH, FASE 2025


UNIVERSIDAD AUTÓNOMA DEL ESTADO DE HIDALGO
INSTITUTO DE CIENCIAS AGROPECUARIAS
FACULTAD DE VETERINARIA
PROYECTO
DIRECCIÓN DE PROYECTOS Y OBRAS
PLANO
ARQUITECTÓNICO

PLANTA BAJA EDIF VETERINARIA

ESCALA
METROS
1:125
FECHA
JULIO 2026
A-01

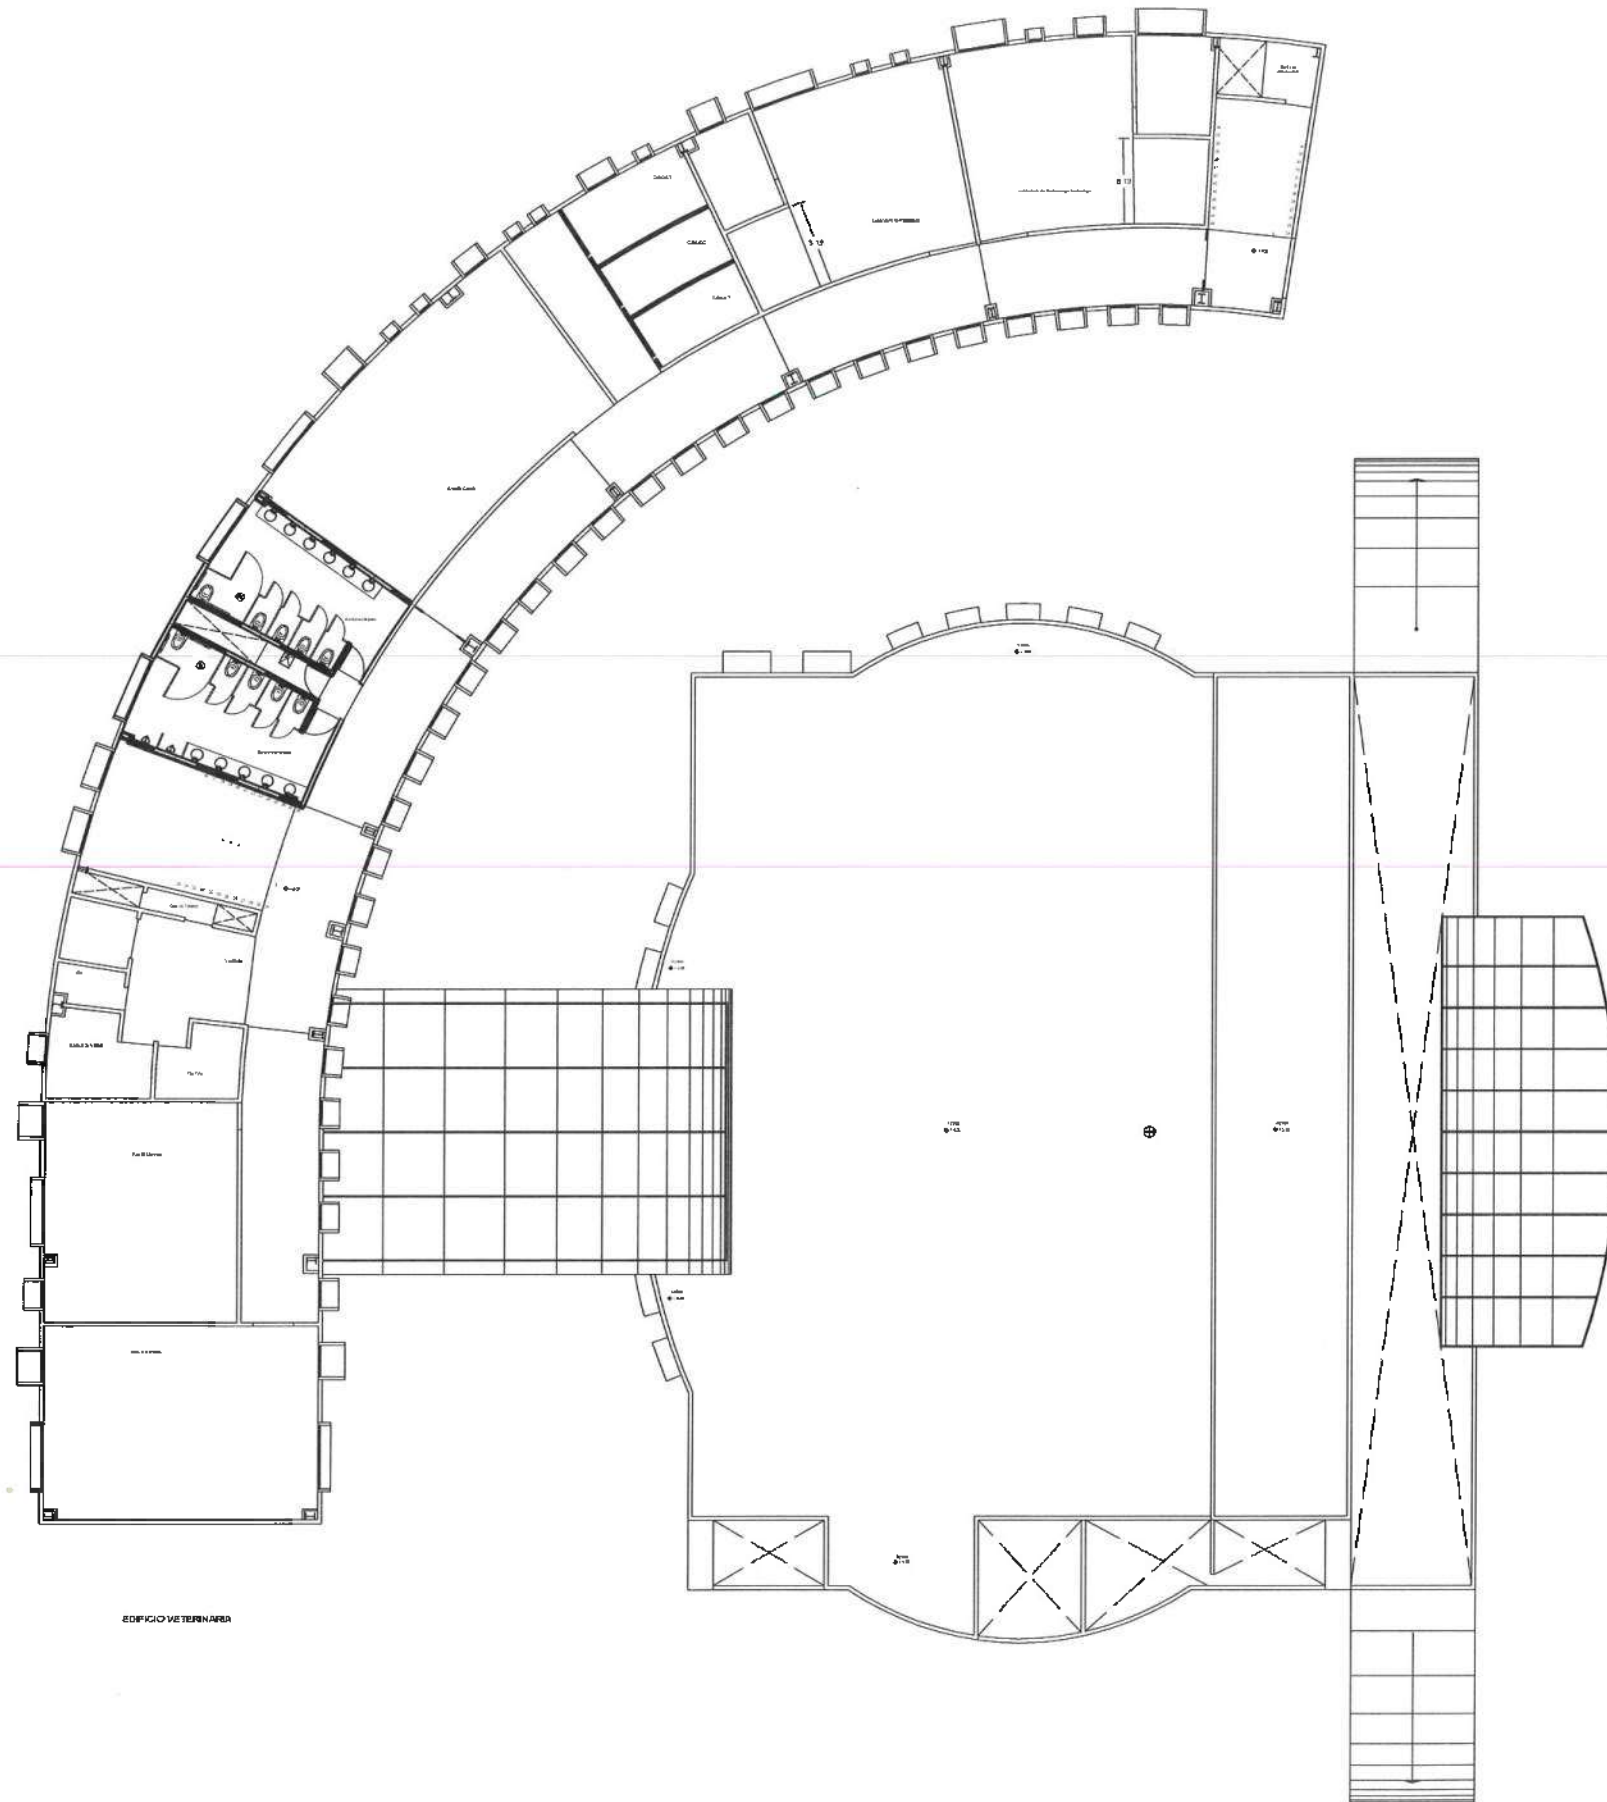

UNIVERSIDAD AUTÓNOMA DEL ESTADO DE HIDALGO
DIRECCIÓN GENERAL DE PLANEACIÓN
DIRECCIÓN DE PROYECTOS Y OBRAS

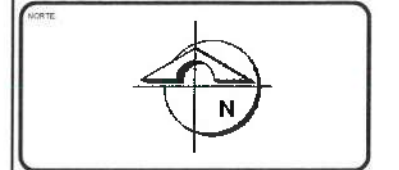

RECTOR DE LA UAH
DR. OCTAVIO CASTILLO ACOSTA
SUBSECRETARÍA DE PLANEACIÓN
ARG. ADRIÁN CORDERO VIEYRA

PROYECTO: MANTENIMIENTO CORRECTIVO DE SANITARIOS EN
DIVERSAS ÁREAS DE LAS DES DE LA UAH, FRSE 2026

UBICACIÓN: INSTITUTO DE DONACIONES Y OBRAS DE CARIDAD
CALLE 3 DE MARZO, 101, TAMPICO, TAMAULIPÁN

PROYECTO: DIRECCIÓN DE PROYECTOS Y OBRAS

PLANO: ARQUITECTÓNICO


PLANO: PLANTA NIV +4.00 EDIF VETERINARIA

UNIDAD: METROS

ESCALA: 1:125


FECHA: JULIO 2026

A-02

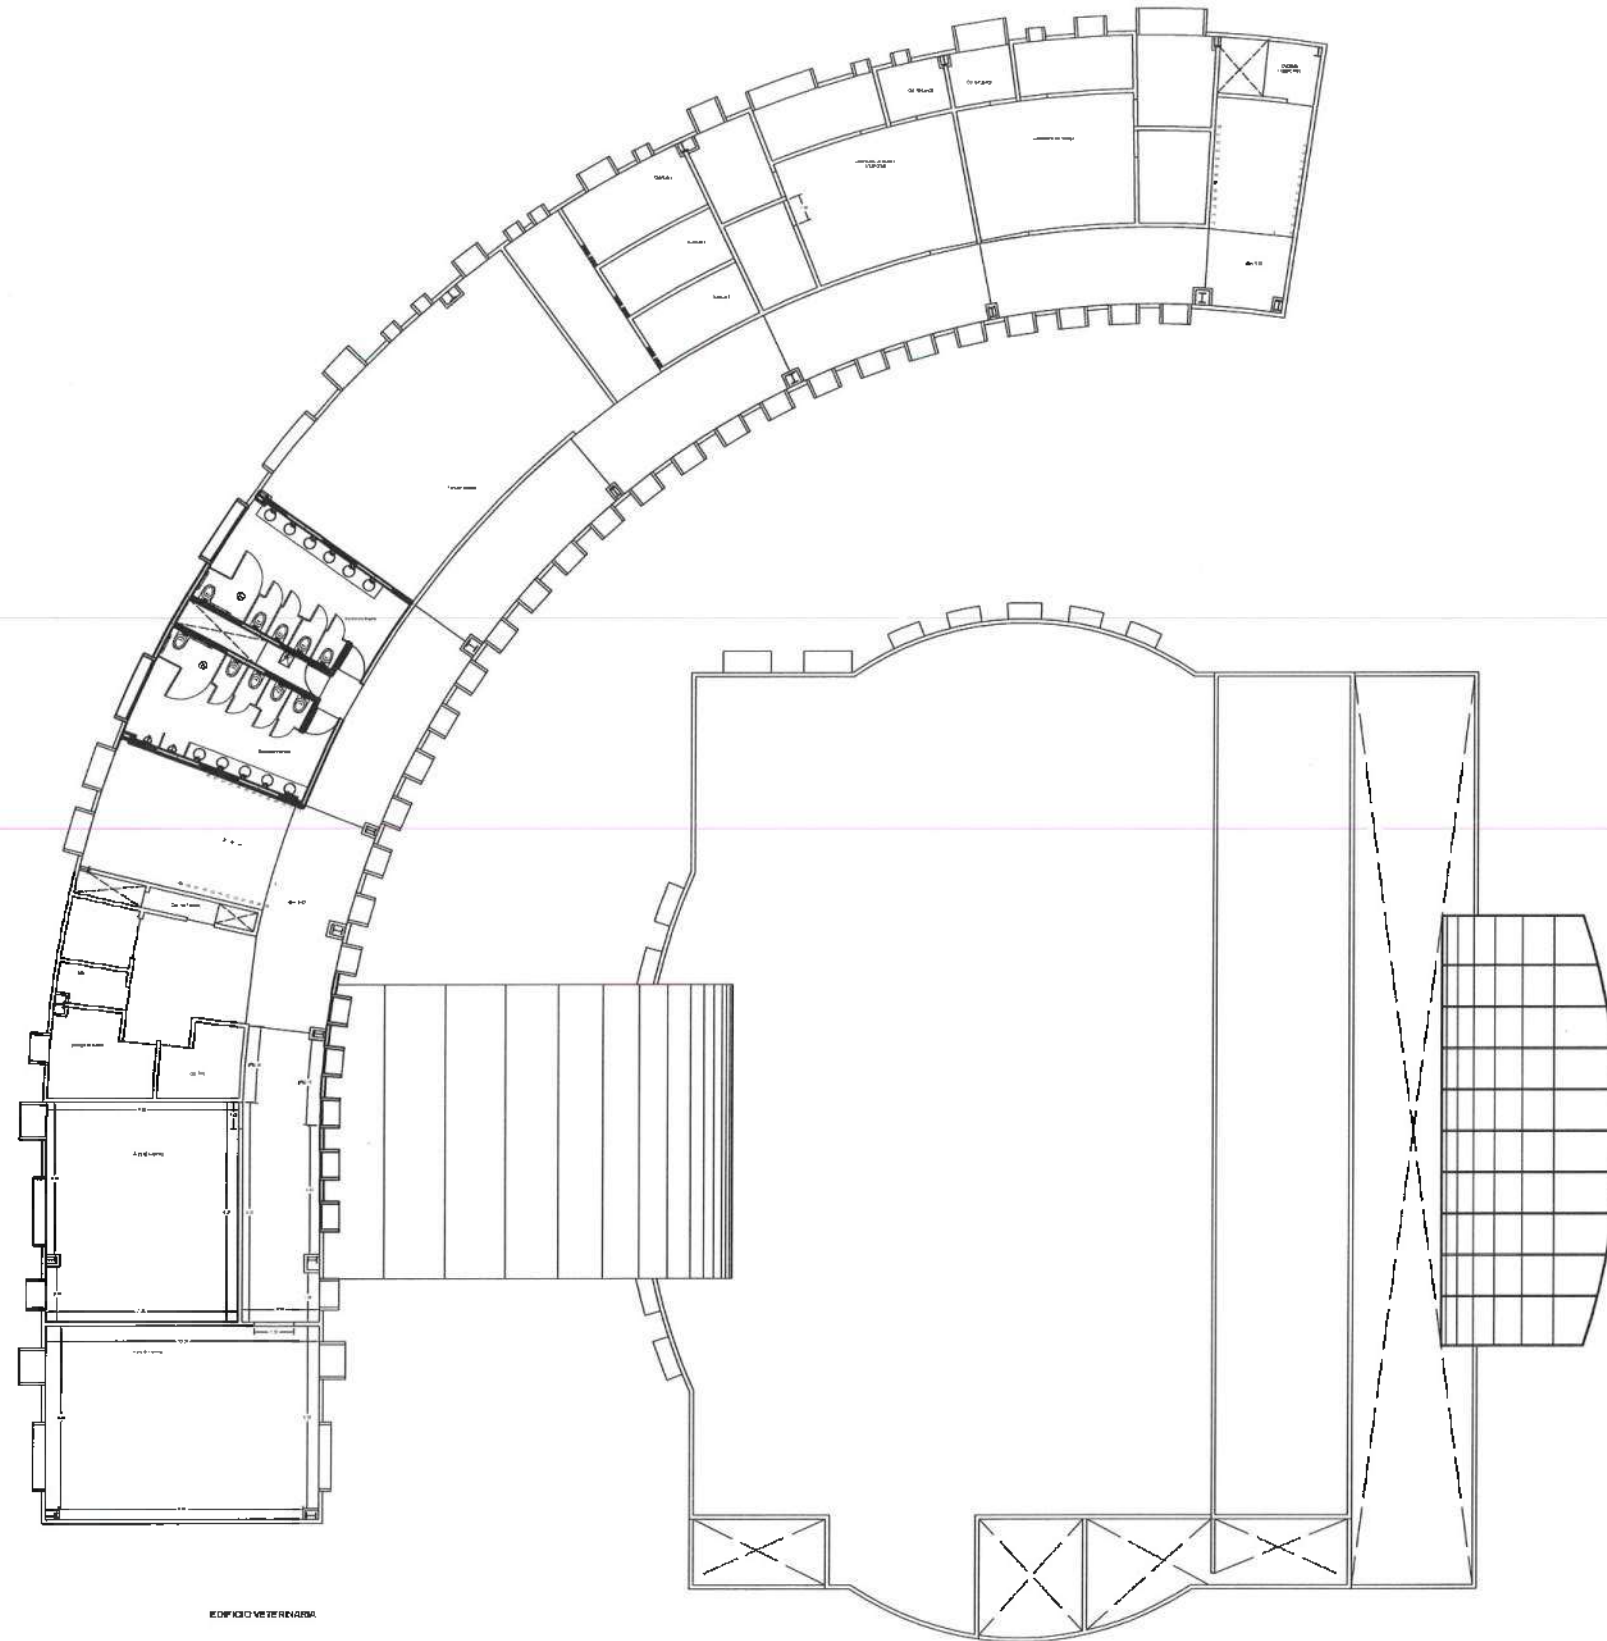

UNIVERSIDAD AUTÓNOMA DEL ESTADO DE HIDALGO
DIRECCIÓN GENERAL DE PLANEACIÓN
DIRECCIÓN DE PROYECTOS Y OBRAS

NOTA:

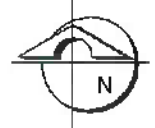

NOTAS



RECTOR DE LA U.A.E.H.
Dr. OCTAVIO CASTILLO ACOSTA
PROF. DR. FERNANDO TORRES
ARG. ADRIÁN GONZALEZ VIEIRA

PROYECTO
MANTENIMIENTO CORRECTIVO DE SANITARIOS EN
DIVERSAS ÁREAS DE LAS DIES DE LA UAEM, FASE 2026

UBICACIÓN
EN EL TERRENO DE CONSTRUCCIÓN Y DISEÑO DE CLAVES
PROYECTO DE CONSTRUCCIÓN

PROYECTO
DIRECCIÓN DE PROYECTOS Y OBRAS

PLANO
ARQUITECTÓNICO

PLANO
PLANTA NIV +8.00 EDIF VETERINARIA

ESCALA
METROS

ESCALA
1:125

FECHA
JULIO 2026



PLANO
A-03



**MANTENIMIENTO CORRECTIVO DE SANITARIOS EN
DIVERSAS ÁREAS DE LAS DES DE LA UAH, FASE 2016**

CONCEPCION
CARRETERA PACHUCA-TULANCINGO
CALLE 2000 ANTIAMAR DEL 230 DE JULIO
20 BL. 393-133 TEL 437-118305

PROYECTO:
DEFENSA DE PROTECCION Y OTRAS




PLANO: **PLANTA ALTA**

COTAS METROS


ESCALA
1:200

JULIO 2026

CLAVE
A-02

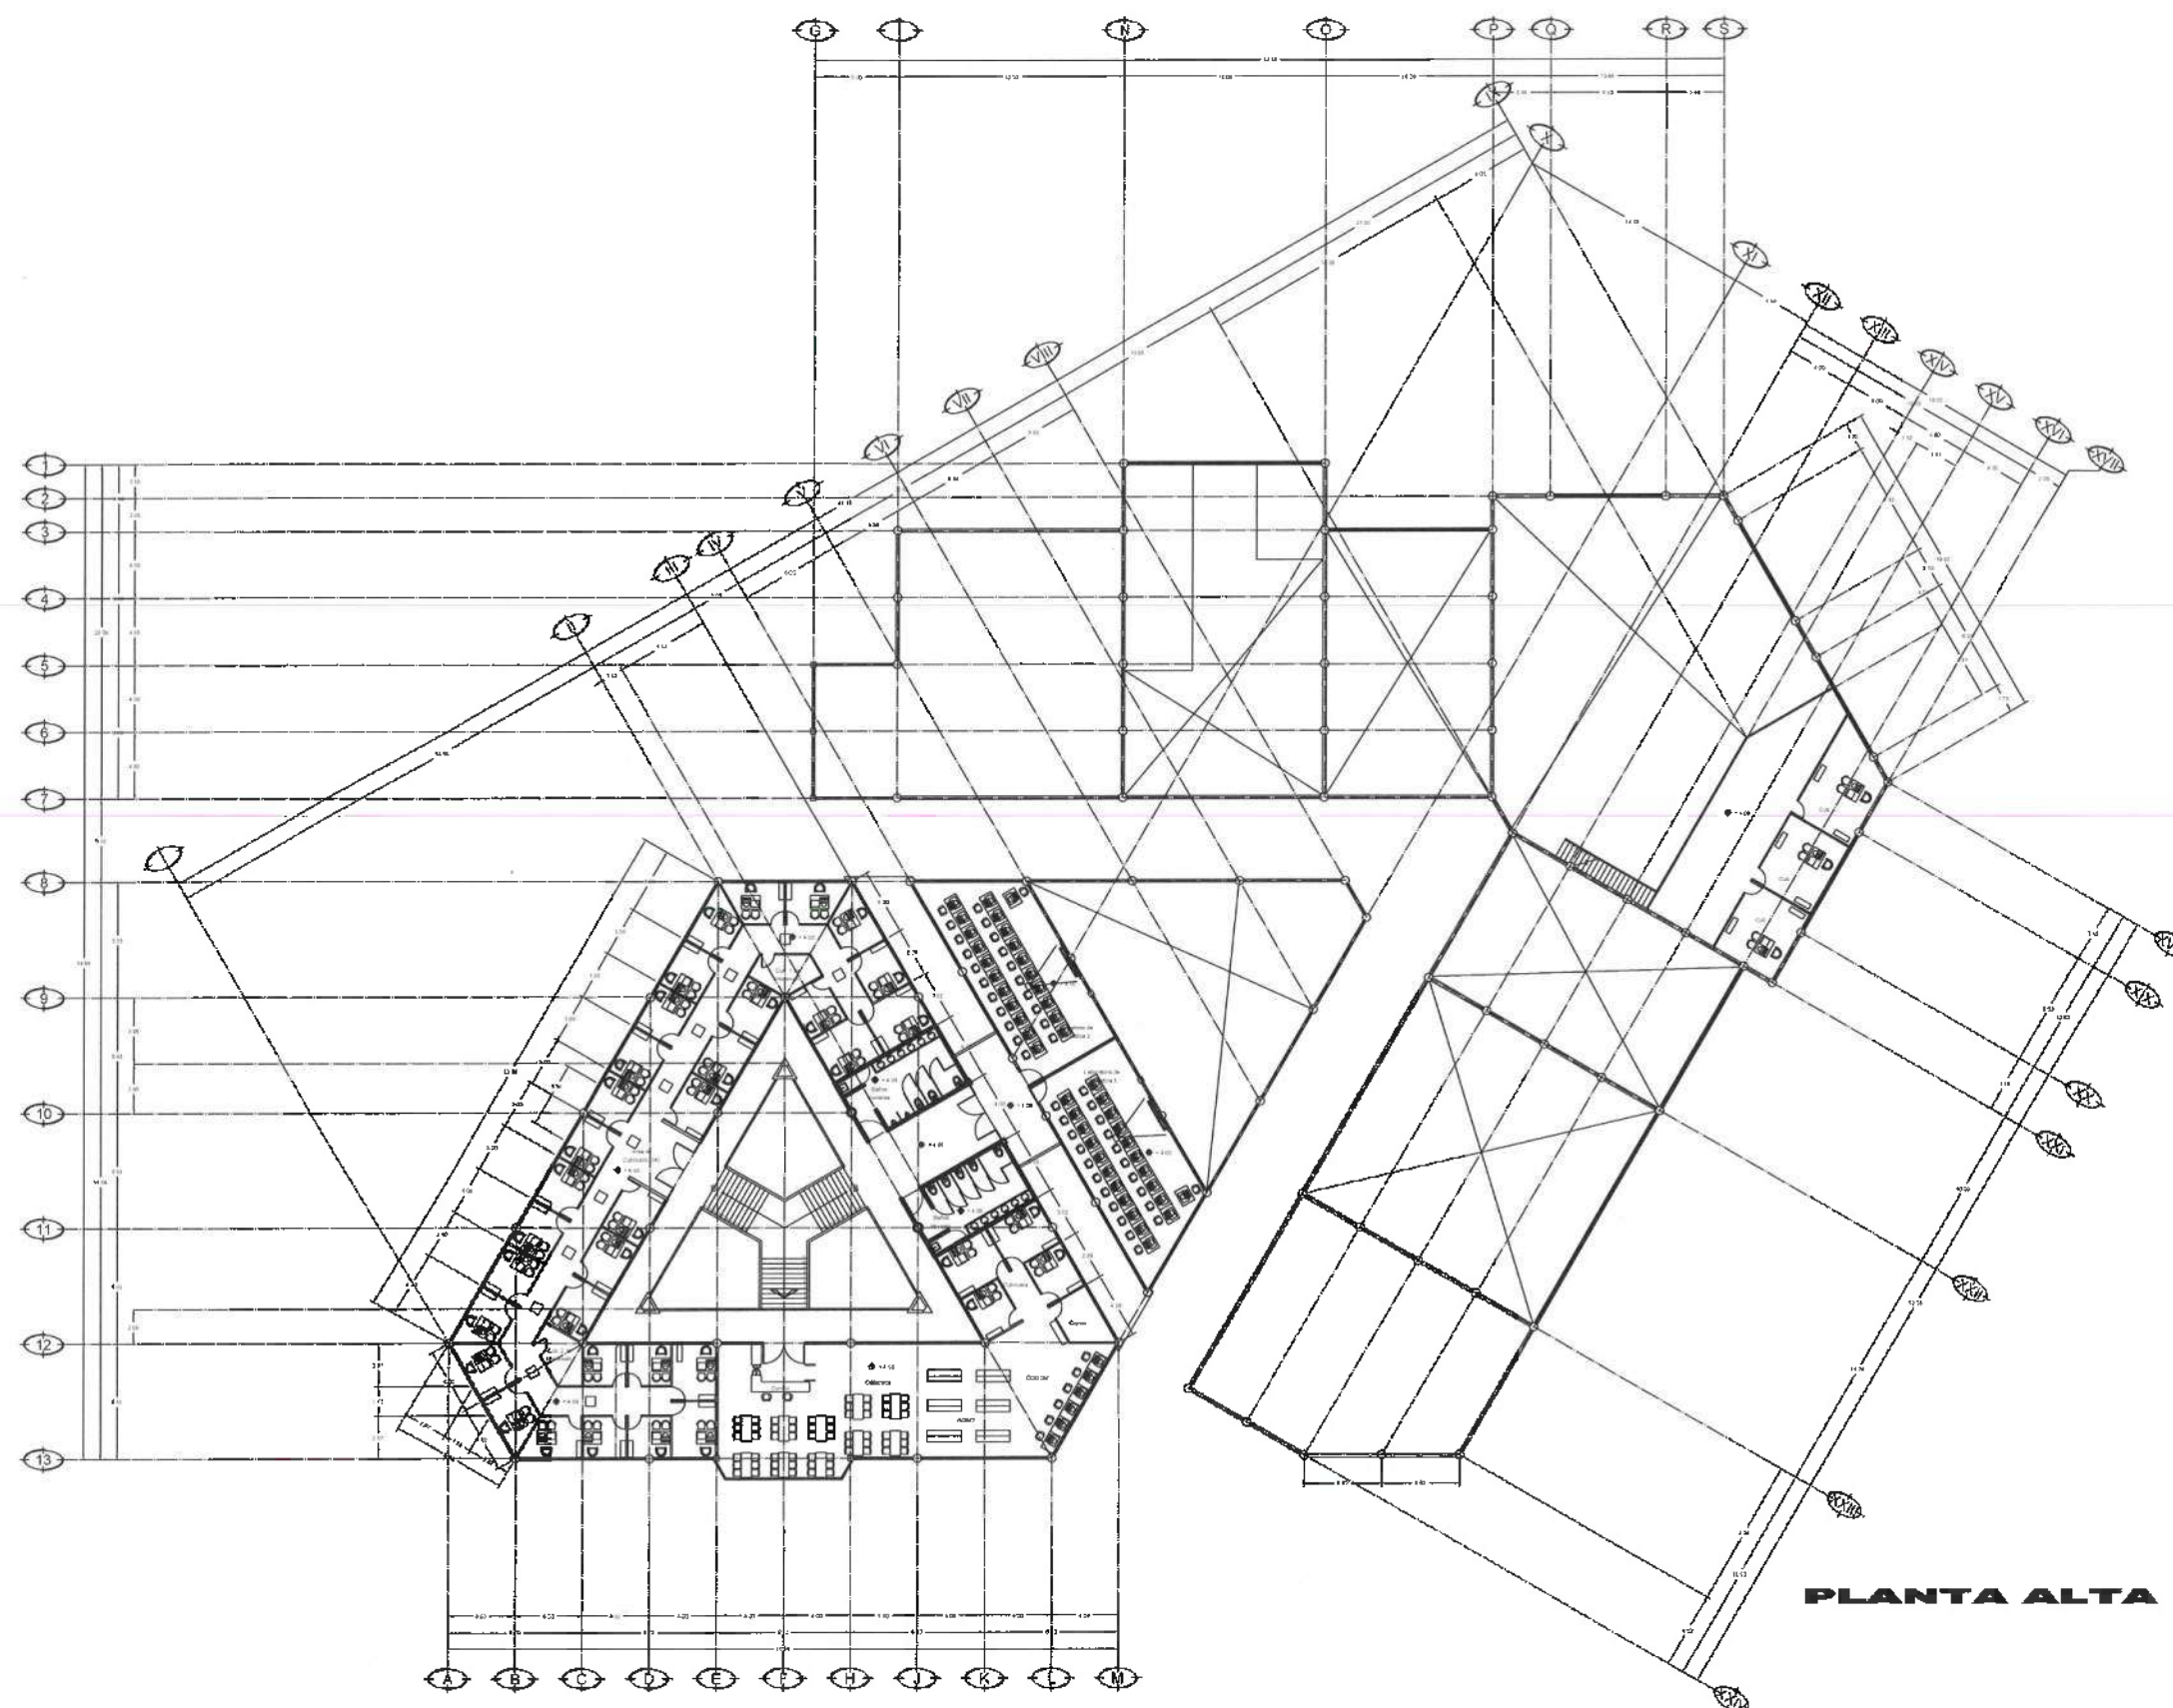

PLANTA ALTA

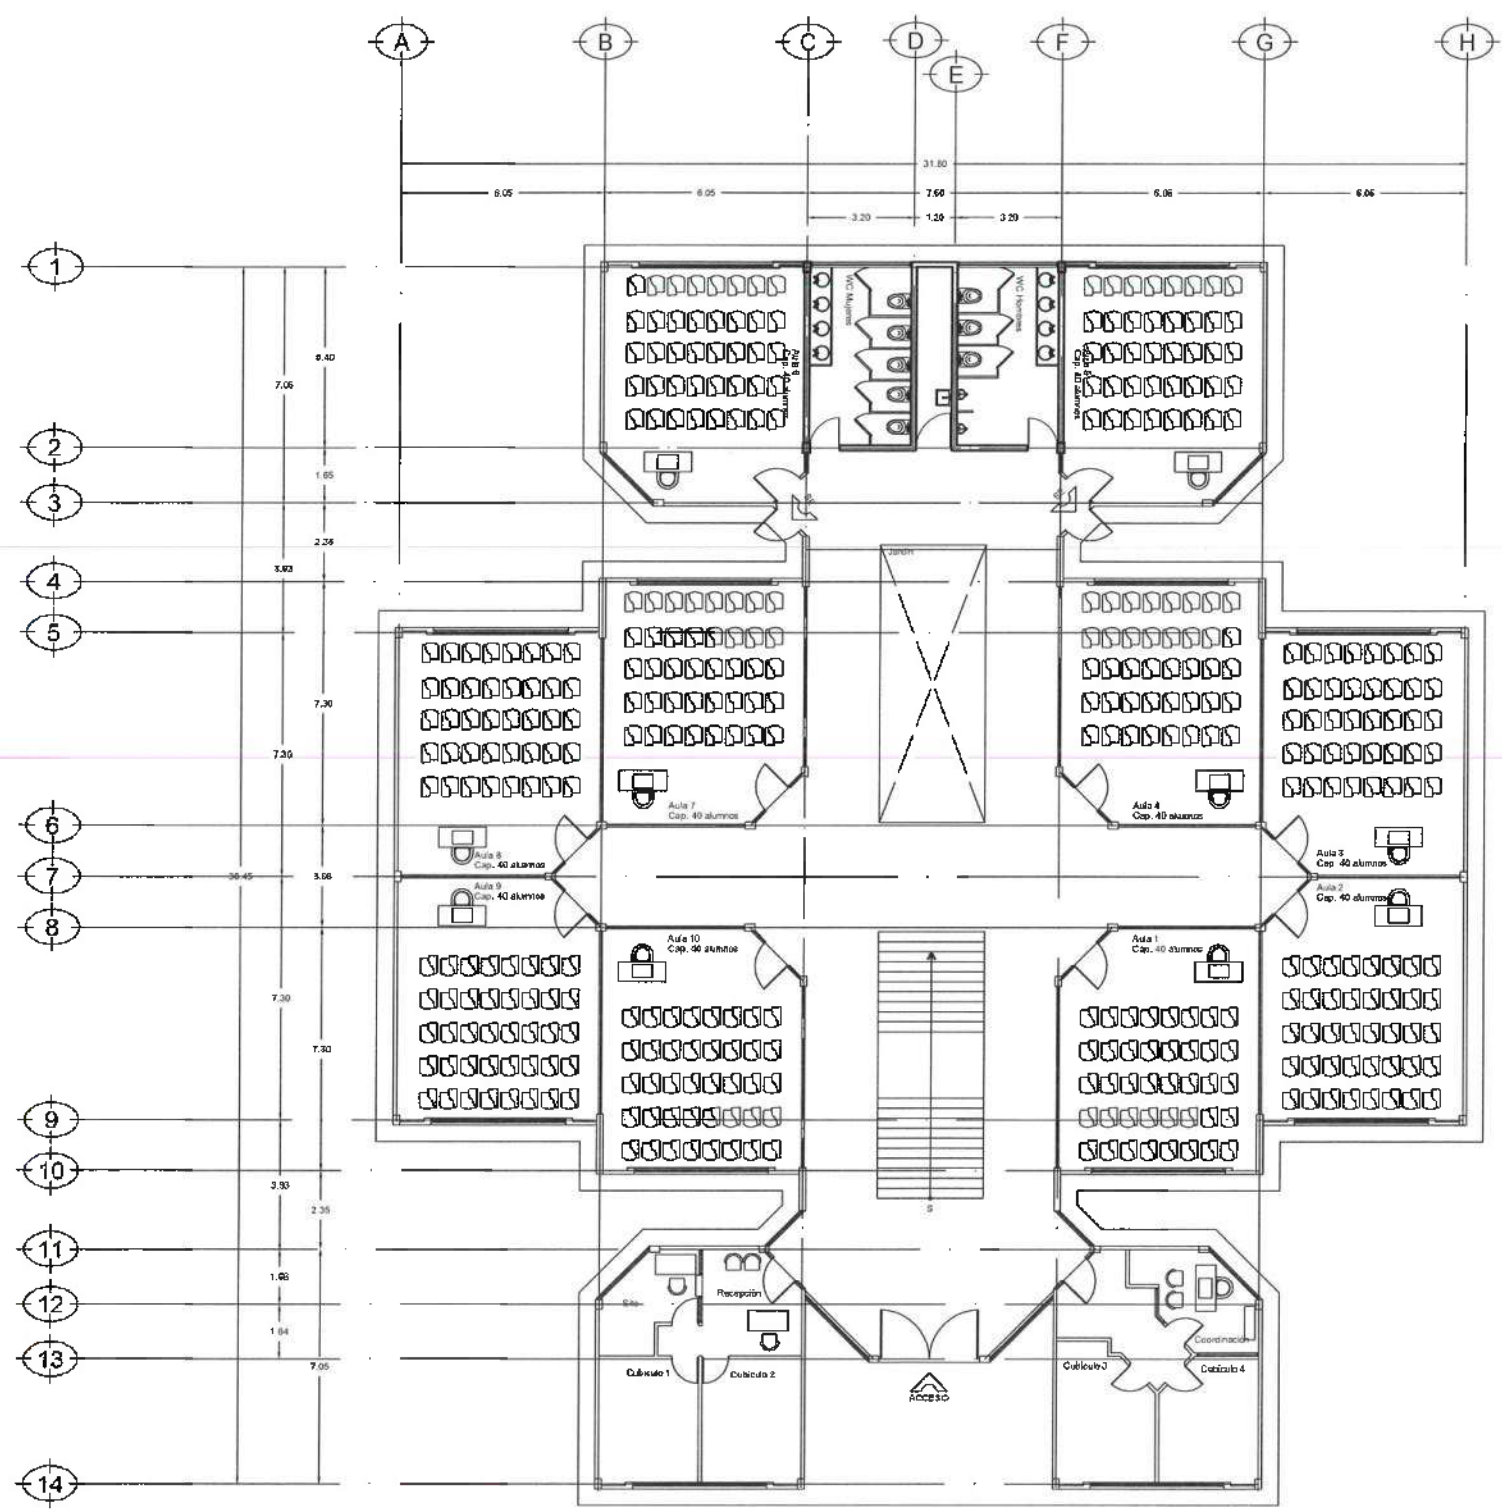

PLANTA ARQUITECTÓNICA PB



UNIVERSIDAD AUTÓNOMA DEL ESTADO DE HIDALGO
DIRECCIÓN GENERAL DE PLANEACIÓN
DIRECCIÓN DE PROYECTOS Y OBRAS



NOTAS:




PROYECTO: MANTENIMIENTO CORRECTIVO DE SANITARIOS EN
DIVERSAS ÁREAS DE LAS DES DE LA UAEM, FASE 2020

PROYECTO: MANTENIMIENTO CORRECTIVO DE SANITARIOS EN
DIVERSAS ÁREAS DE LAS DES DE LA UAEM, FASE 2020

EDIFICIO D PLANTA BAJA

ESCALA: 1:100
FECHA: JULIO 2020

A-01

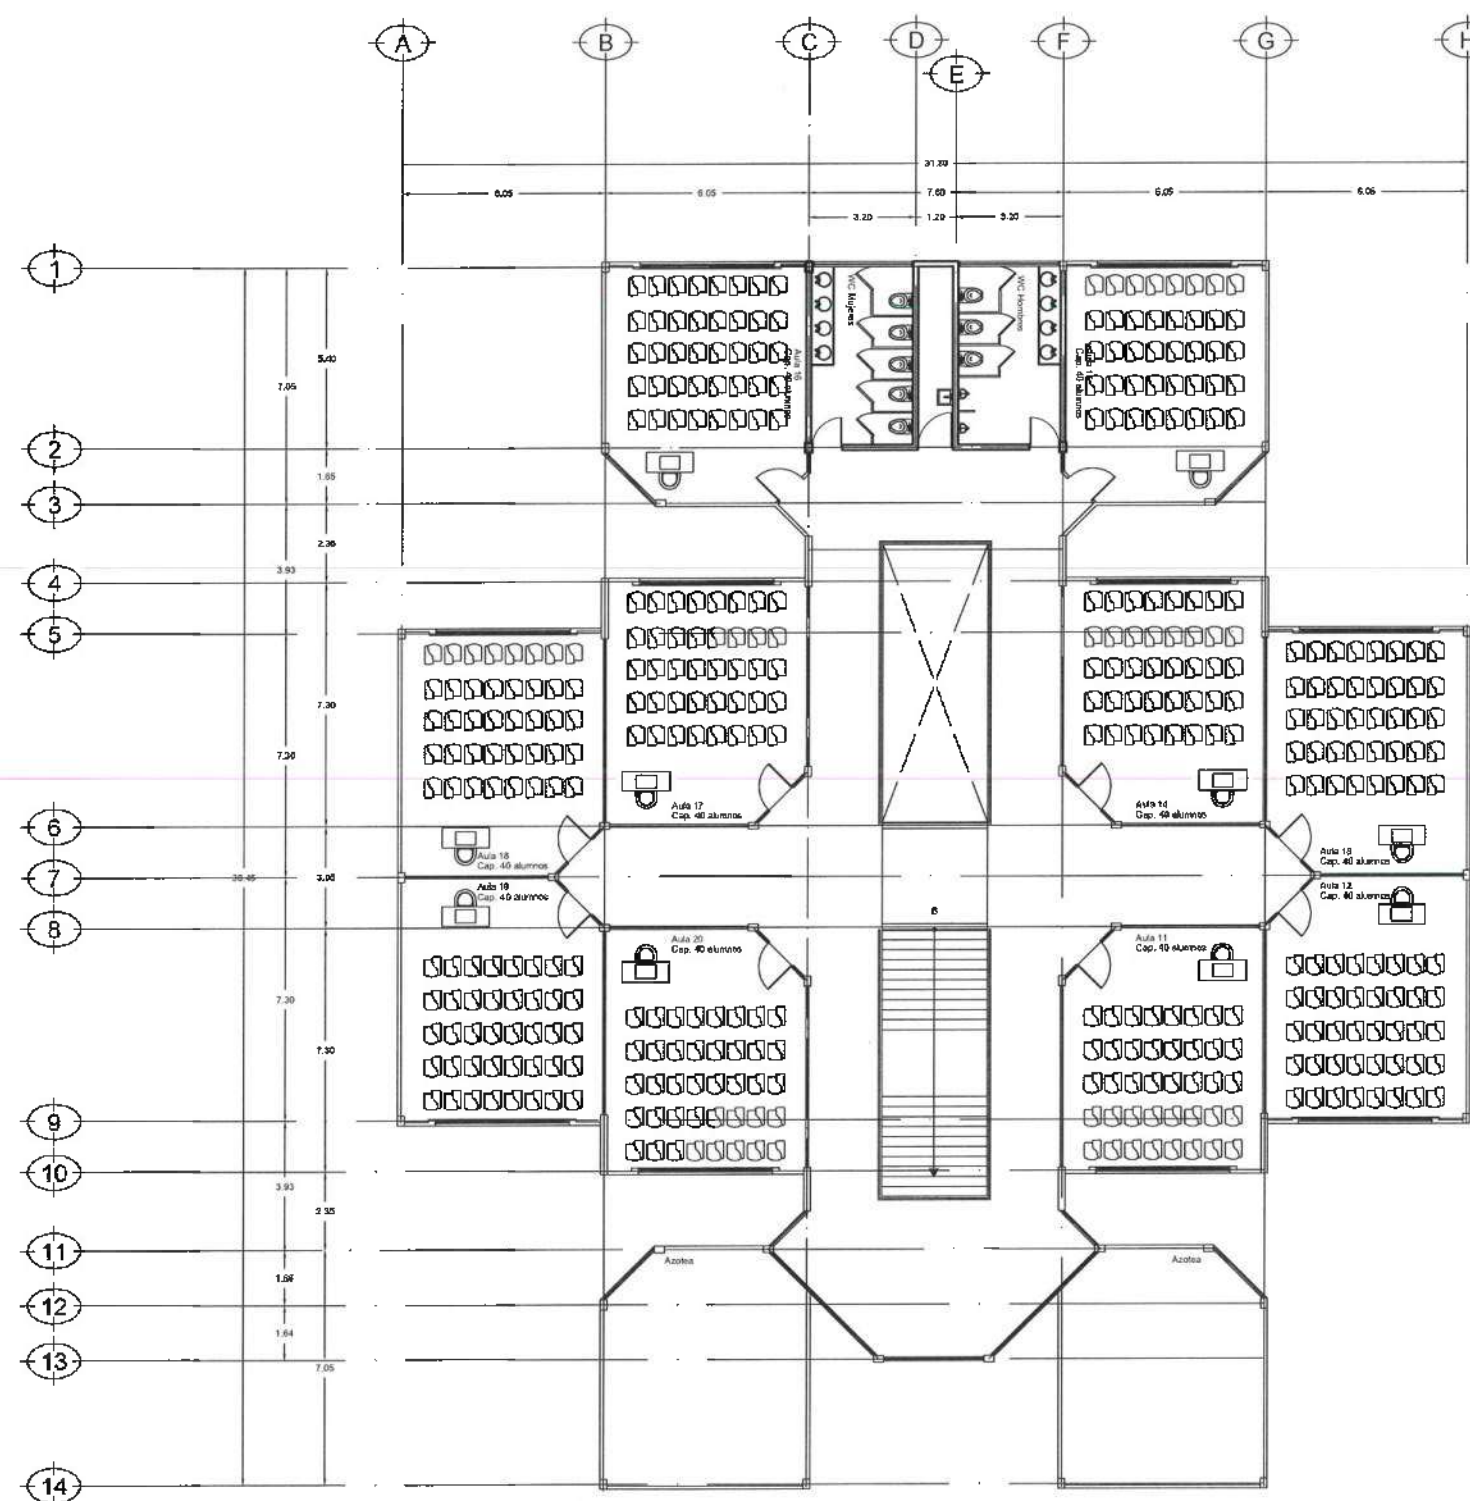

PLANTA ARQUITECTÓNICA PA



UNIVERSIDAD AUTÓNOMA DEL ESTADO DE HIDALGO
DIRECCIÓN GENERAL DE PLANEACIÓN
DIRECCIÓN DE PROYECTOS Y OBRAS



NOTAS:



PROYECTO PALEO
Dr. OCTAVIO CASTILLO ACOSTA
PROYECTO PALEO
ARQ. ADRIÁN CORDERO VIEYRA

PROYECTO
MANTENIMIENTO CORRECTIVO DE SANITARIOS EN
DIVERSAS ÁREAS DE LAS DES DE LA UAEL. FASE 2026

VERIFICACIÓN
CARACTERÍSTICAS TÉCNICAS DEL PROYECTO
VERIFICACIÓN DEL DISEÑO DEL PROYECTO
VERIFICACIÓN DEL DISEÑO DEL PROYECTO
VERIFICACIÓN DEL DISEÑO DEL PROYECTO

PLANO
ARQUITECTÓNICO


PLANO
EDIFICIO D PLANTA ALTA

UNIDAD
METROS

ESCALA
1:100

FECHA
JULIO 2026

A-02

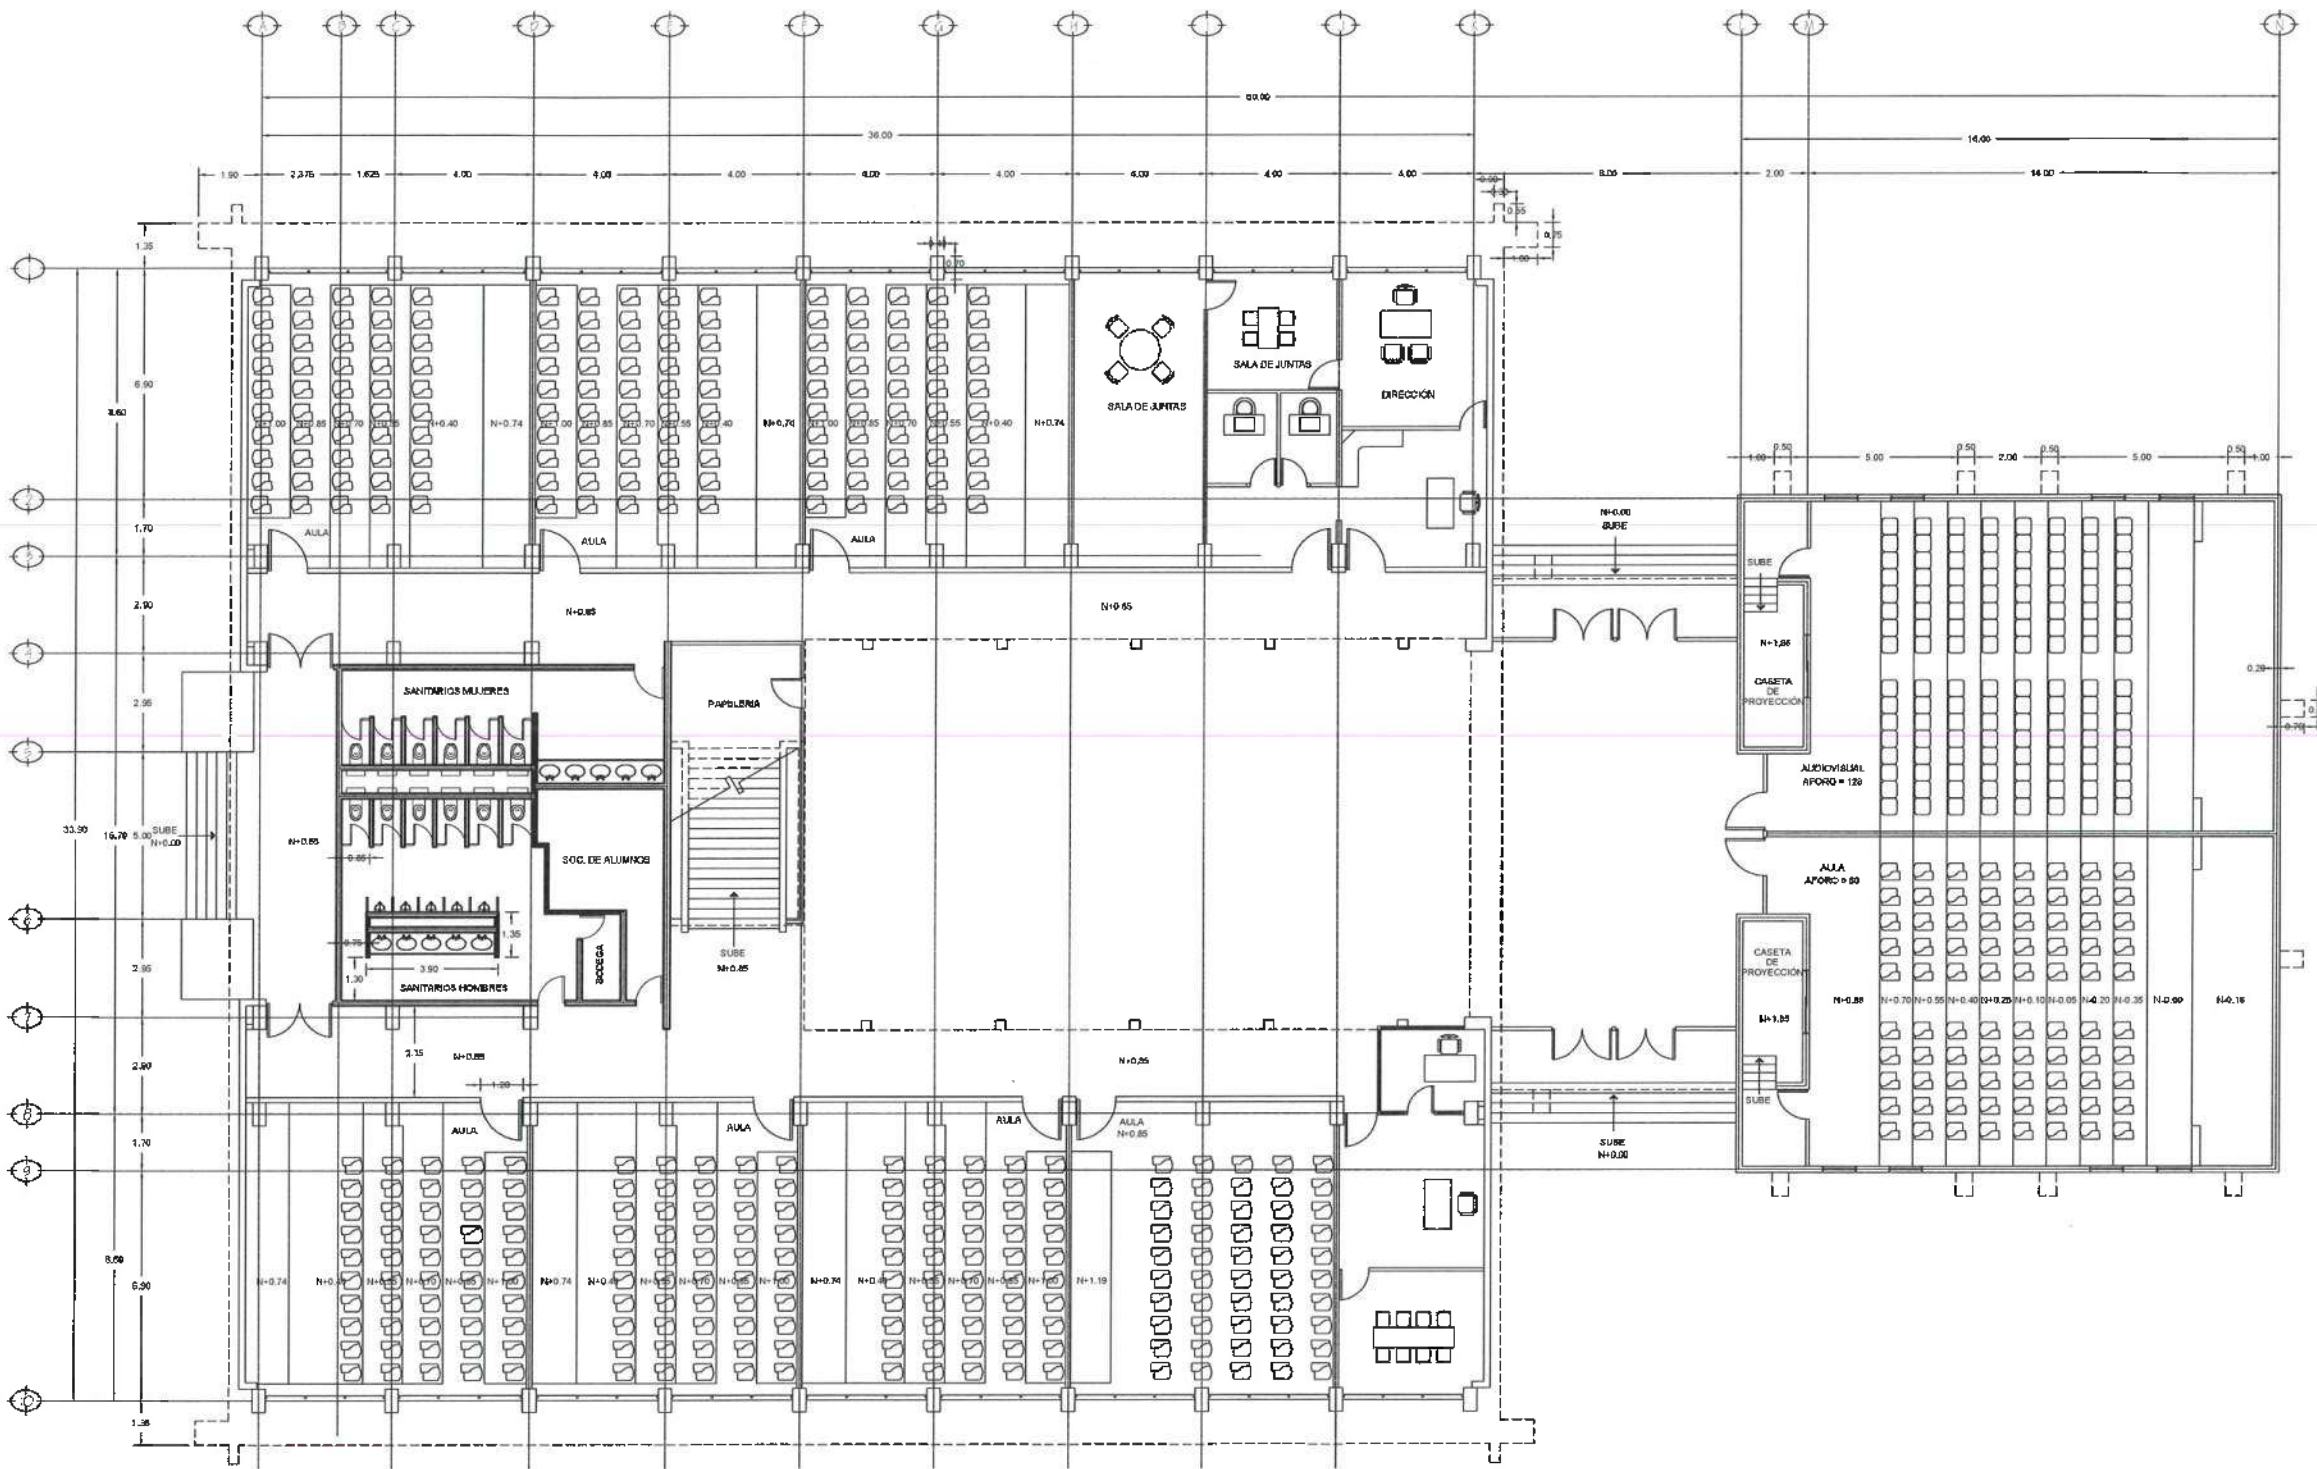

ARQUITECTONICO PLANTA BAJA



UNIVERSIDAD AUTÓNOMA DEL ESTADO DE HIDALGO
DIRECCIÓN GENERAL DE PLANEACIÓN
DIRECCIÓN DE PROYECTOS Y OBRAS



NOTAS:



PROYECTANTE:
Dr. OCTAVIO CASTILLO ACOSTA
COORDINADOR PROYECTOS Y OBRAS:
ARG. ADRIÁN CORDERO VIEYRA

PROYECTO:
MANTENIMIENTO CORRECTIVO DE SANITARIOS EN
DIVERSAS ÁREAS DE LAS DES DE LA UAEH. FASE 2028

UBICACIÓN:
CARRETERA PACUZA TLAZUENGO
UNIVERSIDAD AUTÓNOMA DEL ESTADO DE HIDALGO
PROYECTO:
DIRECCIÓN DE PROYECTOS Y OBRAS



PLANO:
ARQUITECTONICO

PLANO:
EDIFICIO O PLANTA BAJA

UNIDAD:

METROS


ESCALA:

1:100

FECHA:

JULIO 2026

A-01

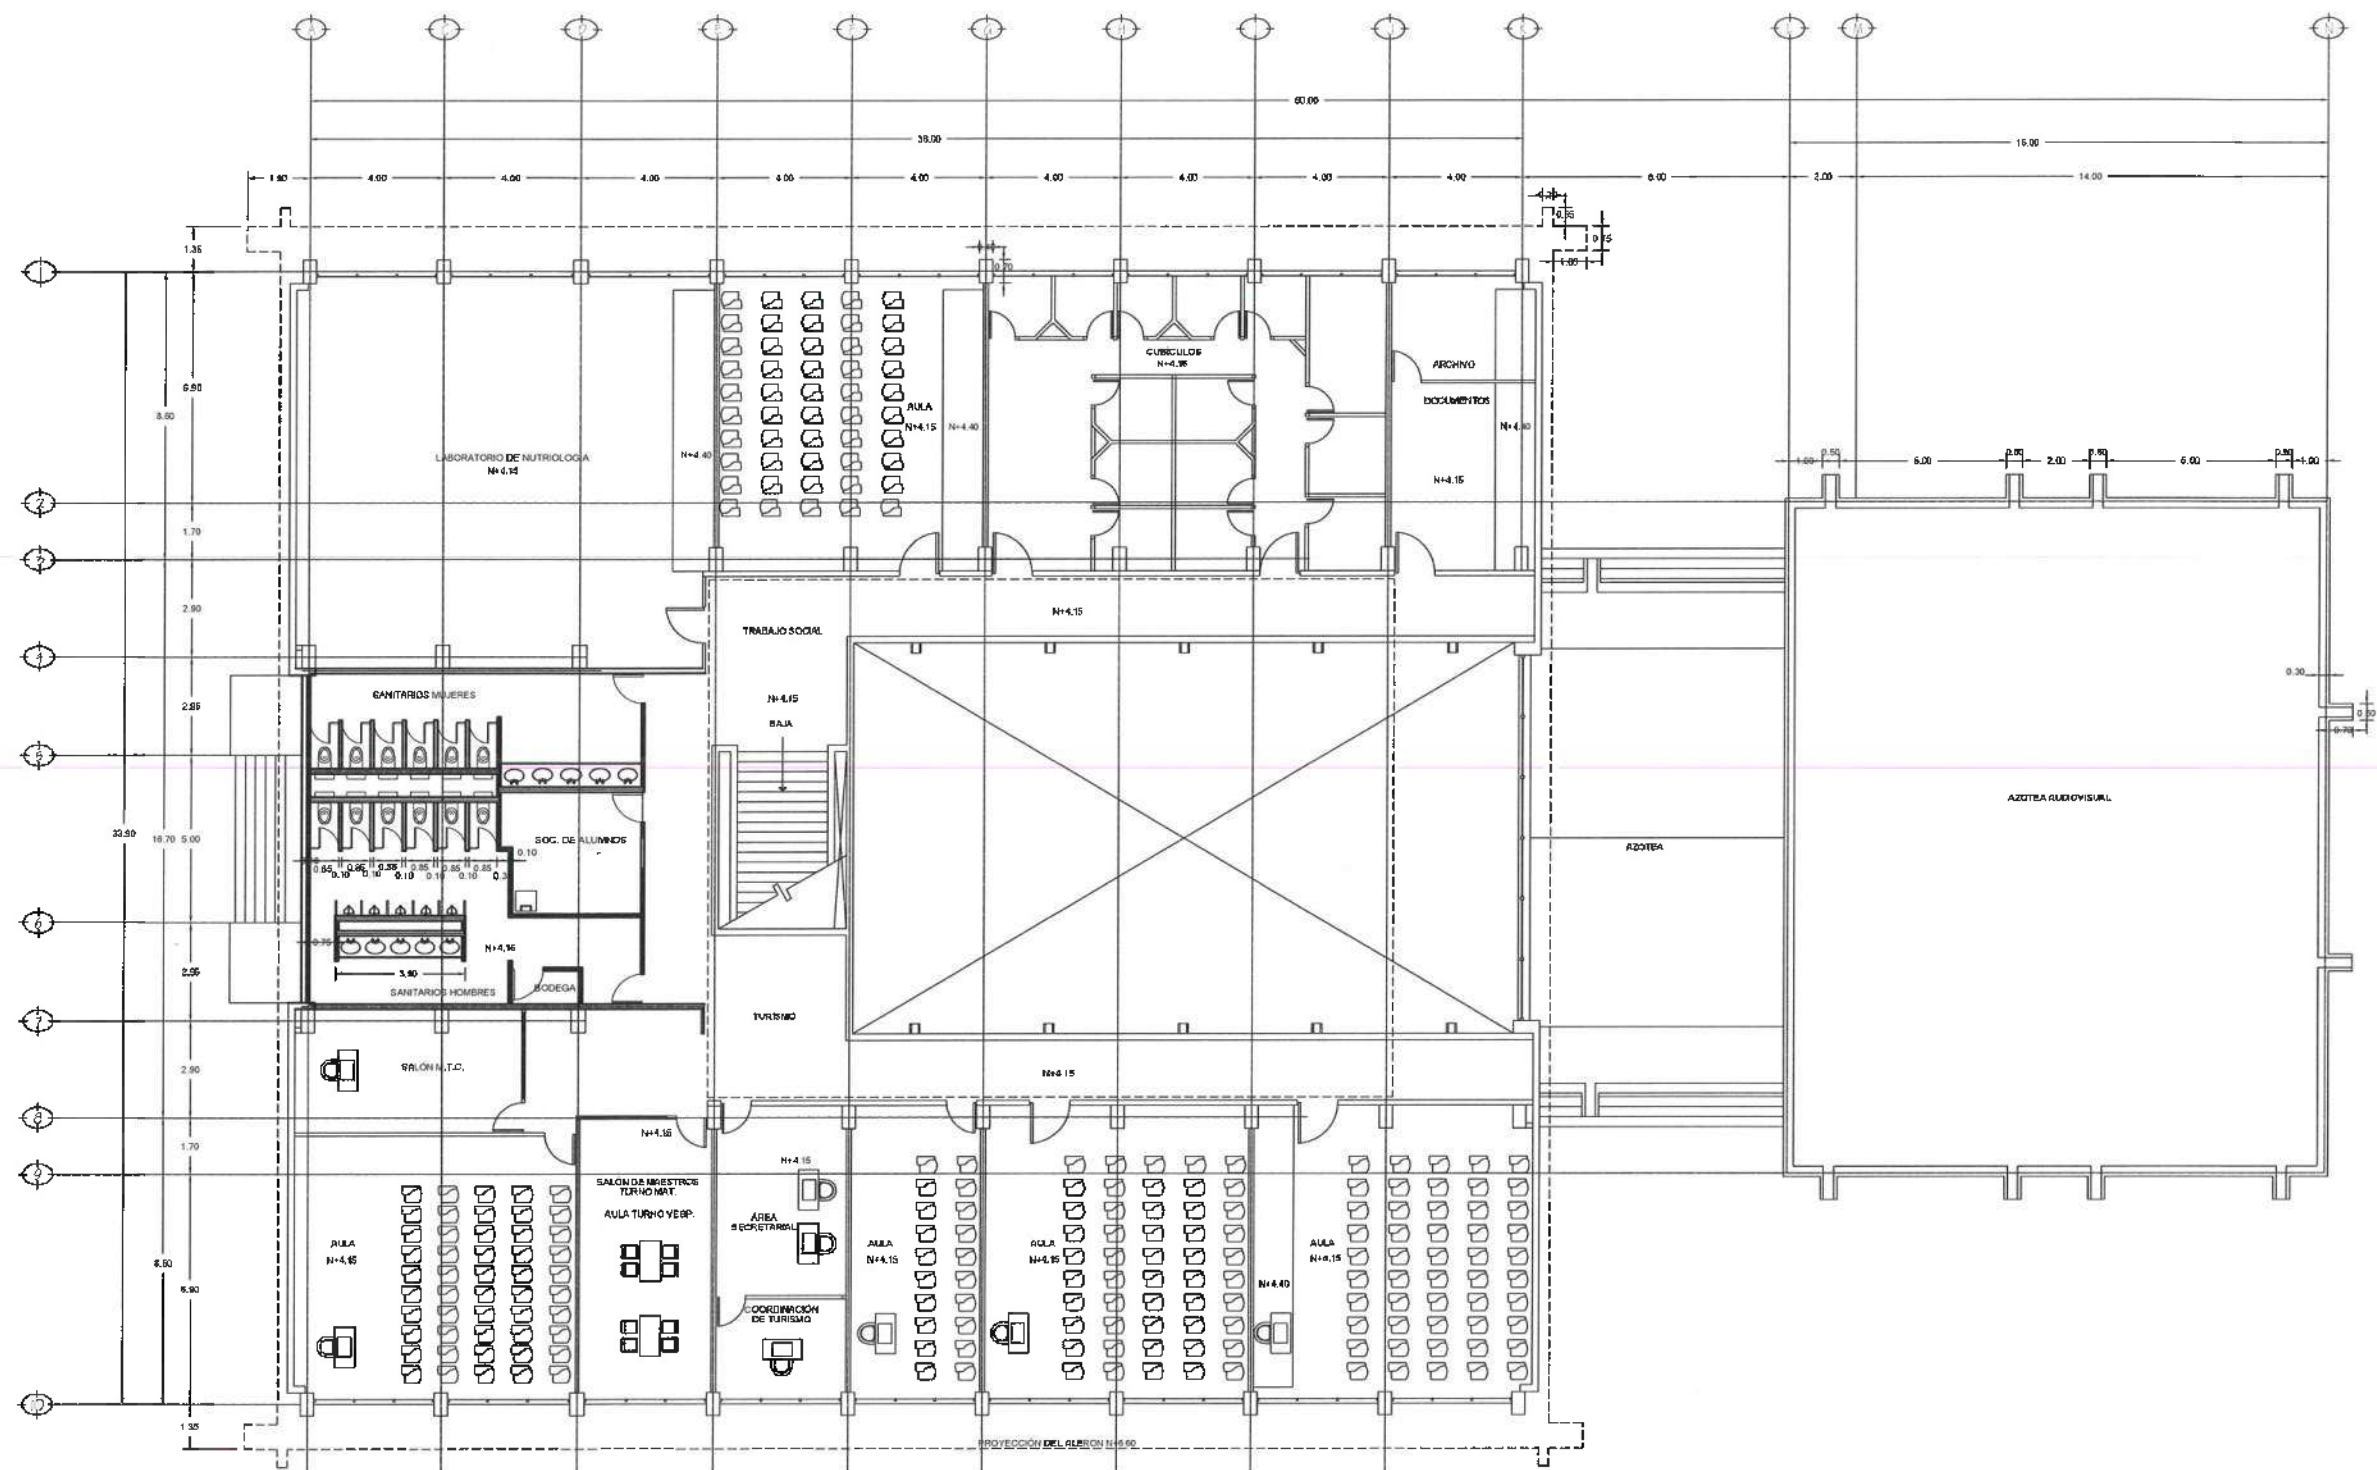

ARQUITECTONICO PLANTA ALTA



UNIVERSIDAD AUTÓNOMA DEL ESTADO DE HIDALGO
DIRECCIÓN GENERAL DE PLANEACIÓN
DIRECCIÓN DE PROYECTOS Y OBRAS

NORTE



NOTAS:



Dr. OCTAVIO CASTILLO ACOSTA
CARGO DE PROYECTOS Y OBRAS
ARQ. ALFONSO CORDERO VIEYRA

MANTENIMIENTO CORRECTIVO DE SANITARIOS EN
DIVERSAS ÁREAS DE LAS DES DE LA UAEL. FASE 2028

PROYECTO
CARRILERA PROYECTO PLANEACIÓN
DIRECCIÓN DE PROYECTOS Y OBRAS
DIRECCIÓN DE PROYECTOS Y OBRAS



PLANO
ARQUITECTONICO


EDIFICIO O PLANTA ALTA

METROS

1:100

JULIO 2026

A-02

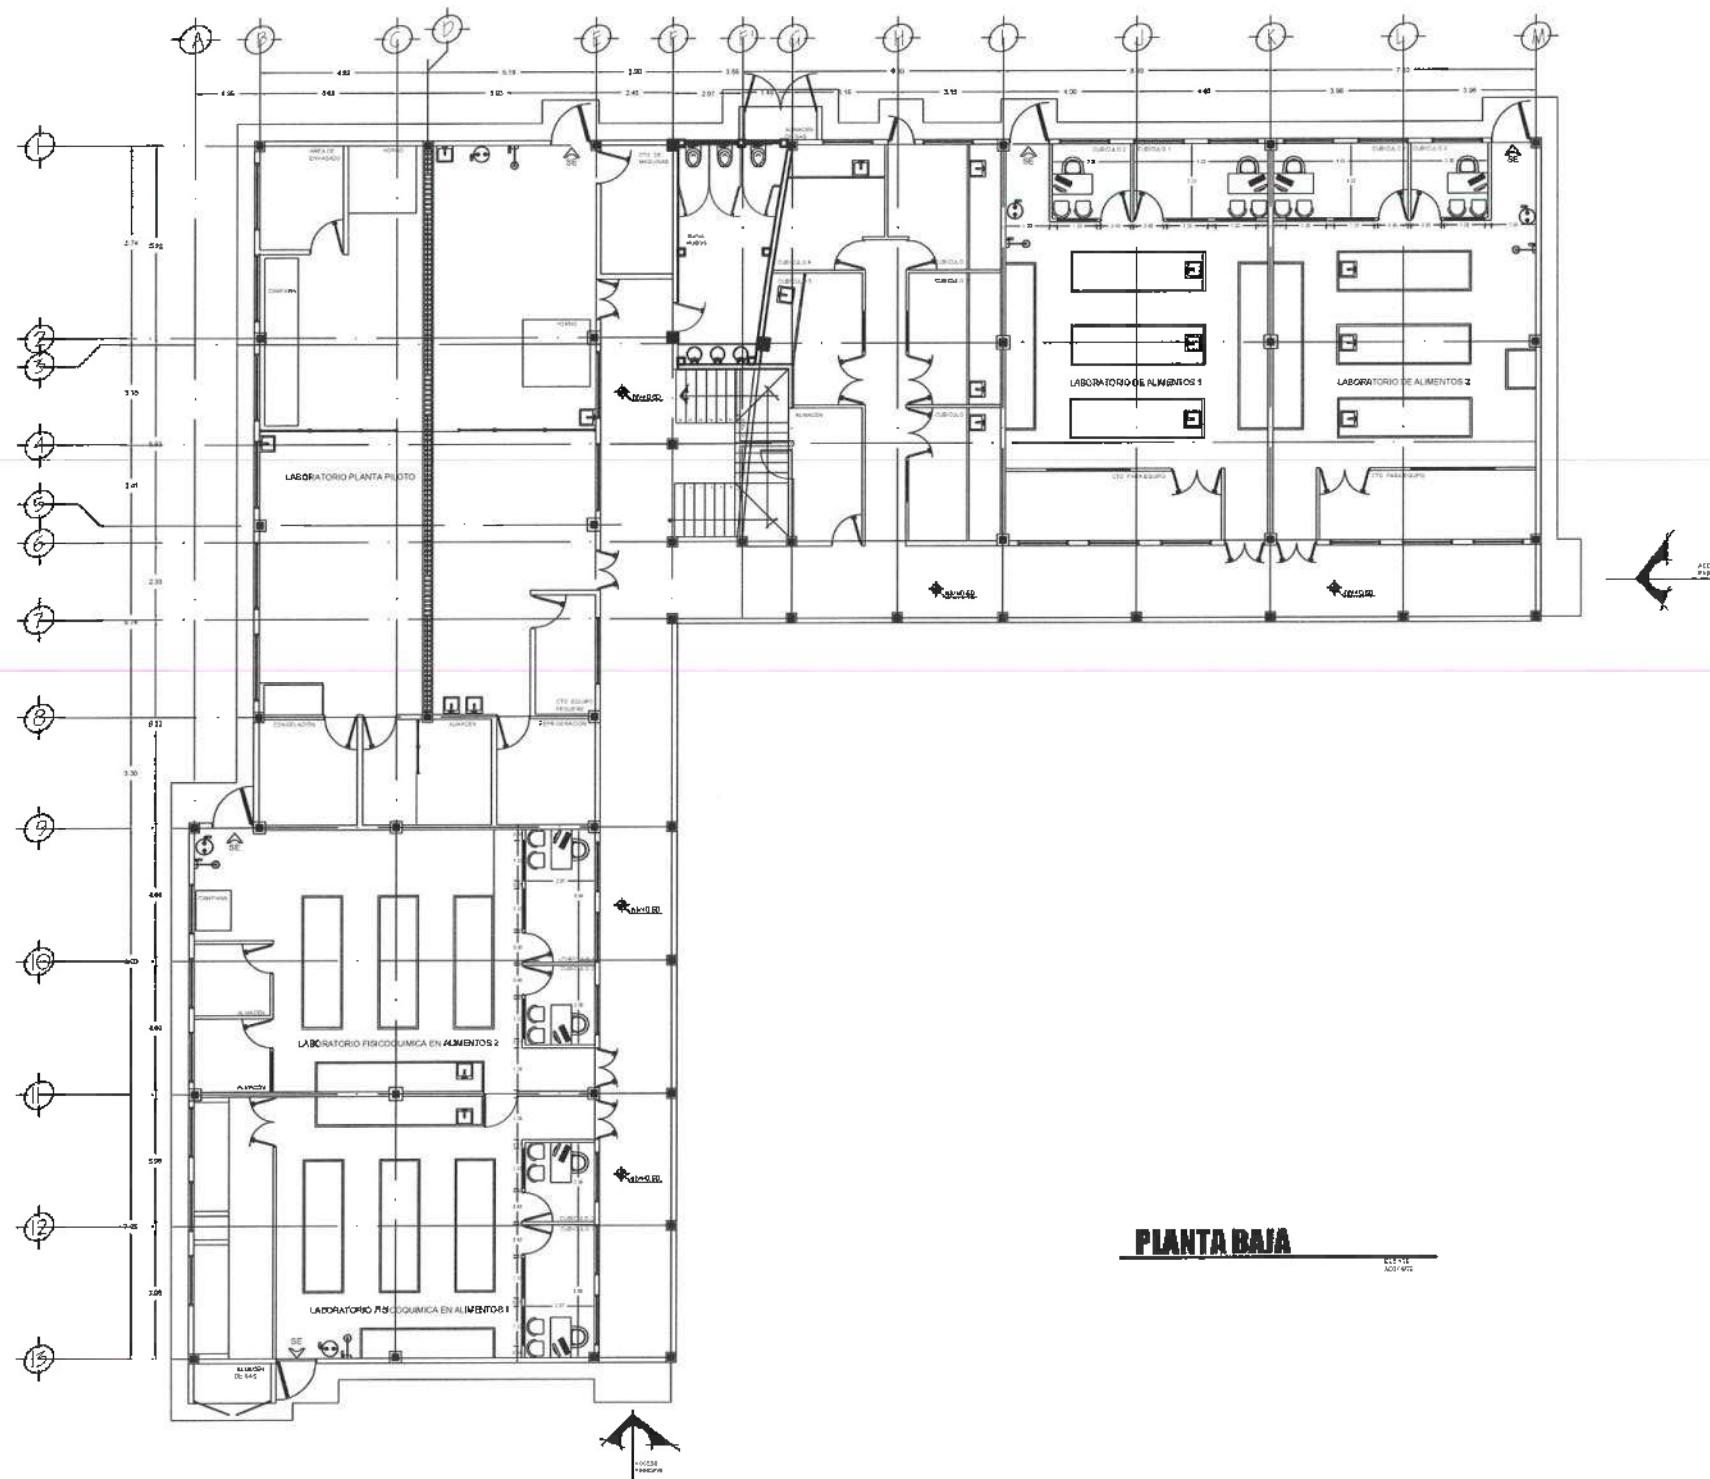

PLANTA BAJA



UNIVERSIDAD AUTÓNOMA DEL ESTADO DE HIDALGO
DIRECCIÓN GENERAL DE PLANEACIÓN
DIRECCIÓN DE PROYECTOS Y OBRAS

NORTE:



NOTAS:



RECTOR DE LA UAEH
Dr. OCTAVIO CASTILLO ACOSTA
DIRECCIÓN DE PROYECTOS Y OBRAS
ARQ. ADRIÁN CORDERO VIEYRA

PROYECTO:
MANTENIMIENTO CORRECTIVO DE SANITARIOS EN
DIVERSAS ÁREAS DE LAS DEB DE LA UAEH. FASE 2025

VERIFICAR
DIRECCIÓN DE PROYECTOS Y OBRAS
PROYECTO



PLANO
ARQUITECTÓNICO


PLANO
QUÍMICA EN ALIMENTOS P.B.

ESCALA:
METROS

ESCALA:
1:100

FECHA:
JULIO 2025



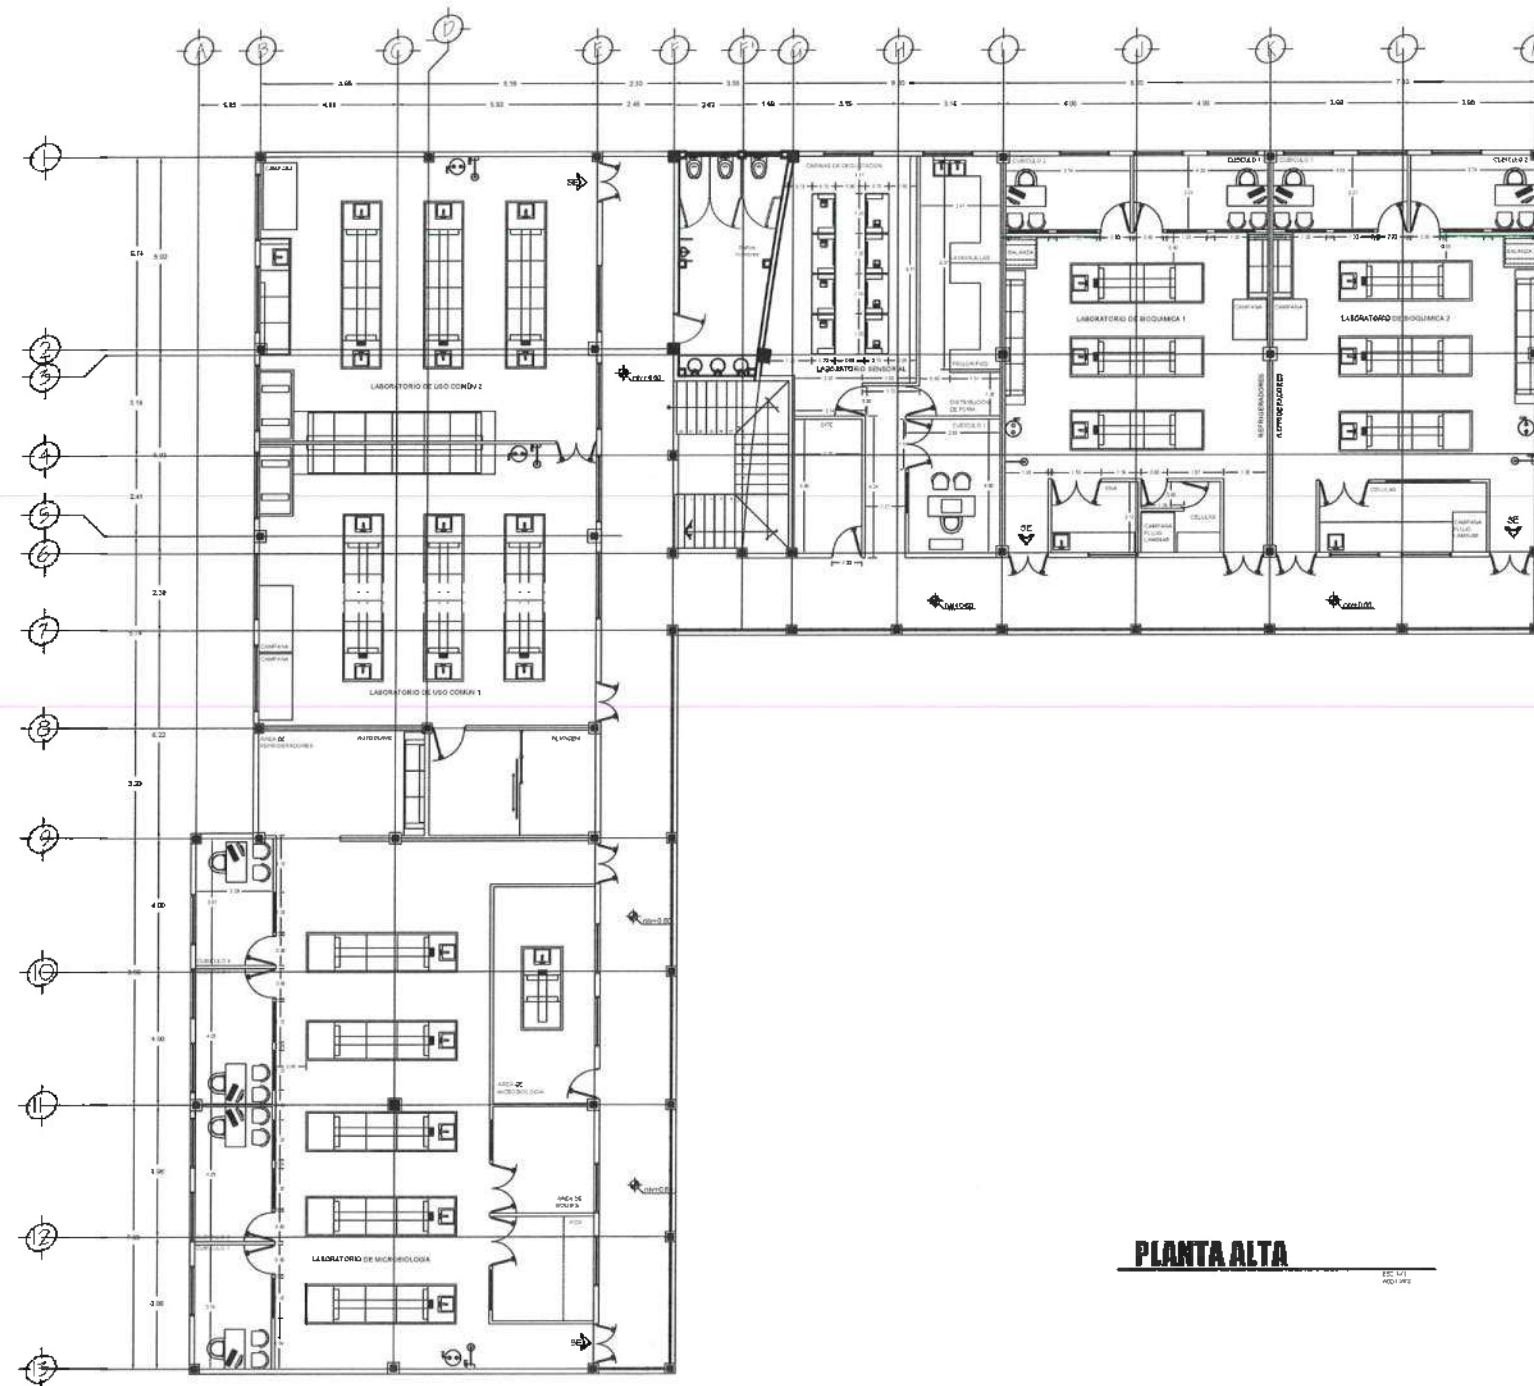

PLANTA ALTA

ESC. 1/4
ACQ. 1/4



UNIVERSIDAD AUTÓNOMA DEL ESTADO DE HIDALGO
DIRECCIÓN GENERAL DE PLANEACIÓN
DIRECCIÓN DE PROYECTOS Y OBRAS

NORTE



NOTAS:



RECIBIDO: 14/06/2024
Dr. OCTAVIO CASTILLO ACOSTA
ARG. ADRIÁN CORDERO VIEYRA

PROYECTO: MANTENIMIENTO CORRECTIVO DE SANITARIOS EN
DIVERSAS ÁREAS DE LAS DES DE LA UAEM, FASE 2028

UBICACIÓN:
CARRETERA PACIFICA TULAMOREO
UNIVERSIDAD AUTÓNOMA DEL ESTADO DE HIDALGO
CALLE DE TULAMOREO, 20130
DIRECCIÓN DE PROYECTOS Y OBRAS




QUIMIA
ARQUITECTÓNICO

PLANO: QUÍMICA EN ALIMENTOS P.A.

ESCALA: METROS
ESCALA: 1:100
FECHA: JULIO 2028

0.00
A-02

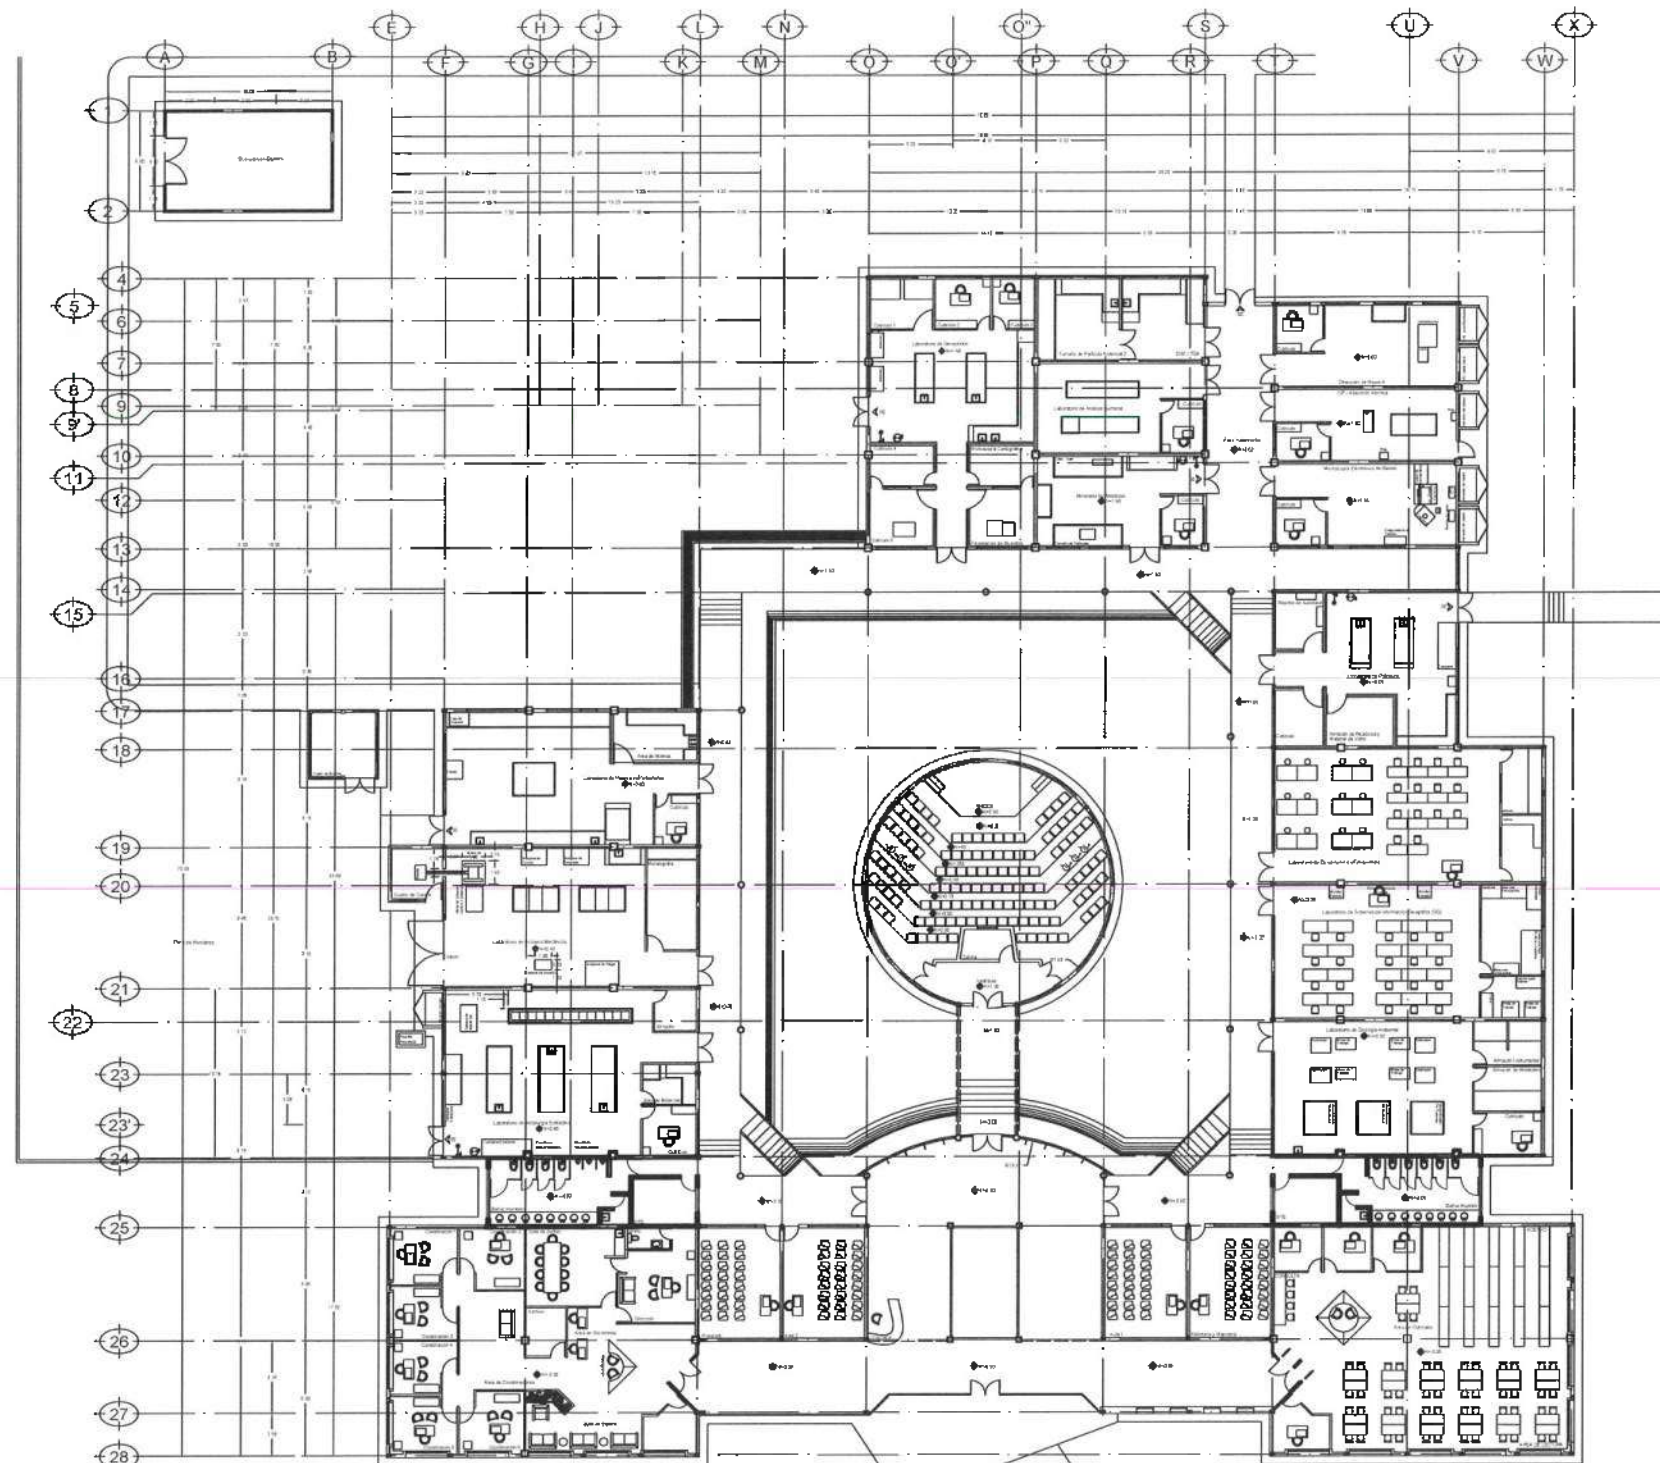

PLANTA BAJA



UNIVERSIDAD AUTÓNOMA DEL ESTADO DE HIDALGO
DIRECCIÓN GENERAL DE PLANEACIÓN
DIRECCIÓN DE PROYECTOS Y OBRAS

NORTE:



NOTAS:



PROYECTO DE OBRAS:
Dr. OCTAVIO CASTILLO ACOSTA
PROYECTO DE OBRAS:
ARG. ADRIÁN CORDERO VIEYRA

OBJETIVO:
MANUTENIMIENTO CORRECTIVO DE SANITARIOS EN
DIVERSAS ÁREAS DE LAS DECS DE LA UAEH. FASE 2026

COORDINADOR:
CARMEN LILIA MAGUIZ TALAUECO
COORDINADORA DE OBRAS DE CONSTRUCCIÓN
Y RECONSTRUCCIÓN DE OBRAS
PÚBLICAS



PLANO:
ARQUITECTÓNICO


PLANO:
AACTyM PLANTA BAJA

UNIDAD:
METROS

ESCALA:
1:200

FECHA:
JULIO 2026



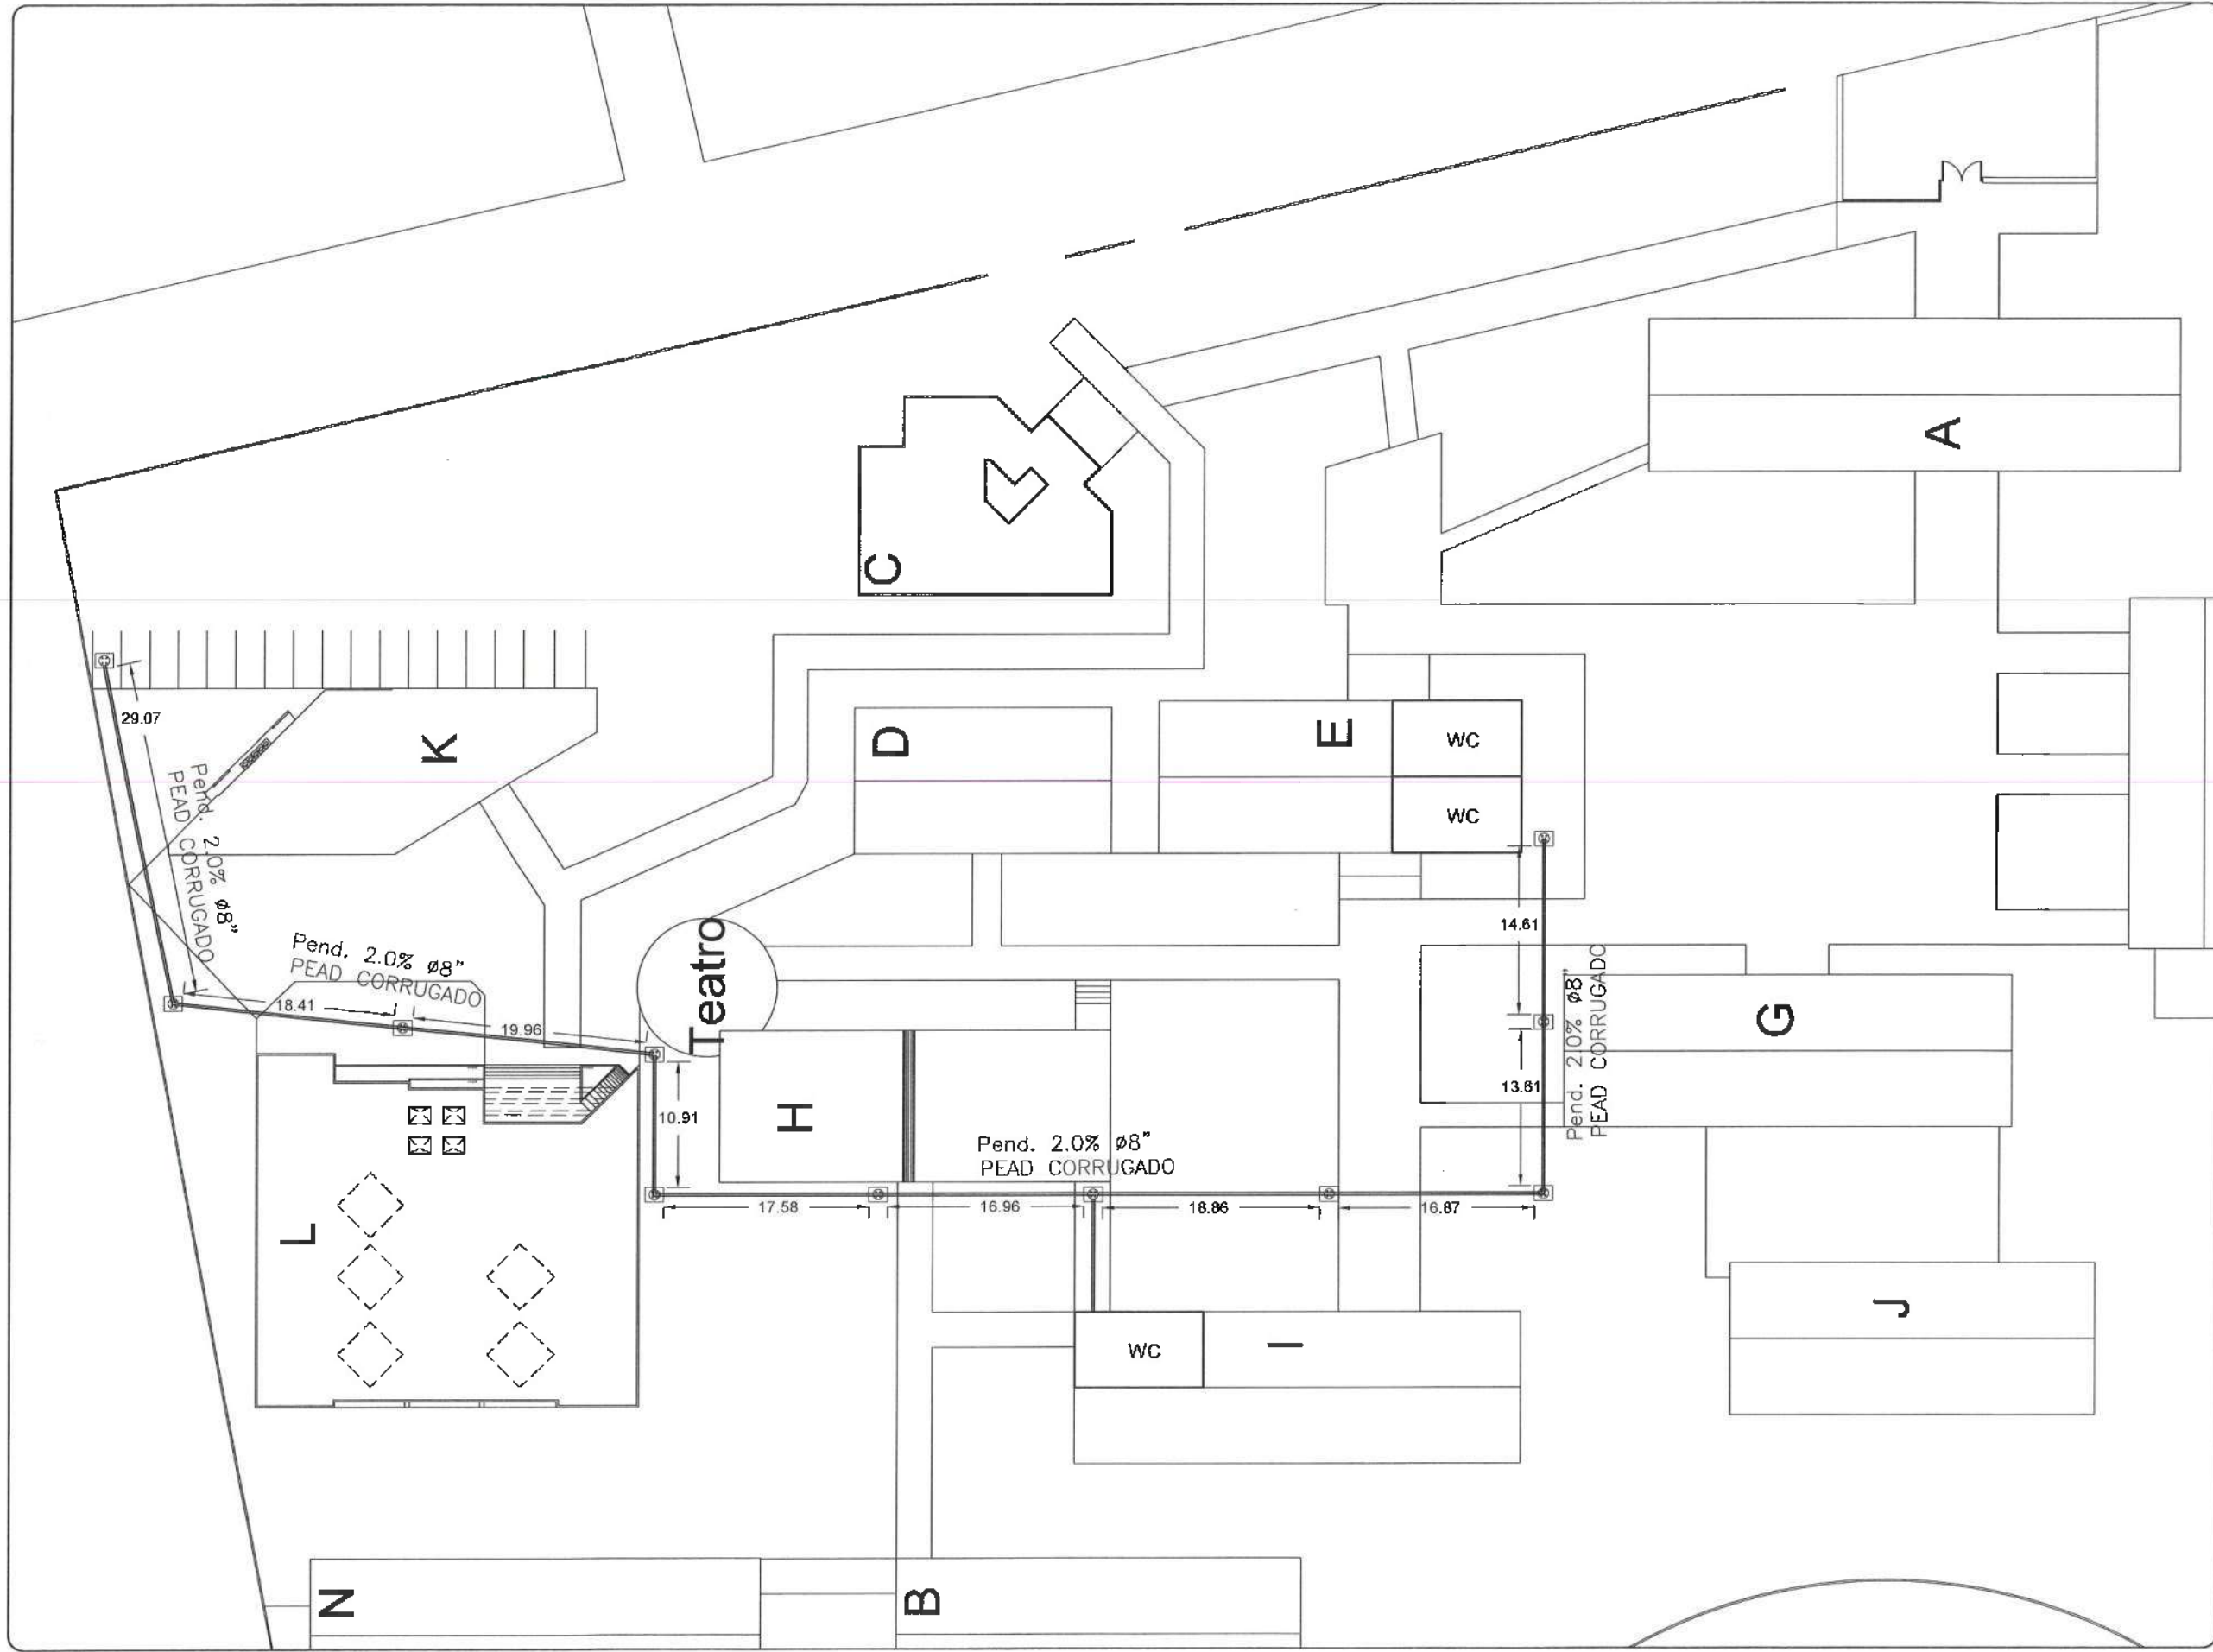

UNIVERSIDAD AUTÓNOMA DEL ESTADO DE HIDALGO
DIRECCIÓN GENERAL DE PLANEACIÓN
DIRECCIÓN DE PROYECTOS Y OBRAS

NORTE:



NOTAS:



PROYECTO DE LAS A.E.H.
Dr. OCTAVIO CASTILLO ACOSTA
DIRECCIÓN GENERAL DE PLANEACIÓN
ARG. ADRIÁN CORDERO VIEYRA

PROYECTO:
MANTENIMIENTO CORRECTIVO DE SANITARIOS EN
DIVERSAS ÁREAS DE LAS DES DE LA UA.EH, FASE 2026

LOCALIDAD:
Paseo de la Independencia s/n
Paseo de la Independencia s/n
Toluca, México


PROYECTO:
ARQUITECTÓNICO

PLANO:
CONJUNTO PREPA No.2

UNIDAD:
METROS

ESCALA:
1:250

FECHA:
JULIO 2026

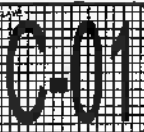



UNIVERSIDAD AUTÓNOMA DEL ESTADO DE HIDALGO
DIRECCIÓN GENERAL DE PLANEACIÓN
DIRECCIÓN DE PROYECTOS Y OBRAS

NORTE



NOTAS:



RECTOR DE LA U.A.E.H.
DR. OCTAVIO CASTILLO AGOSTA
DIRECTOR GENERAL DE OBRAS
ARQ. ADRIÁN CORDERO VIEYRA

PROYECTO:
ESQUELA PREPARATORIA No. 2

UBICACIÓN:
Troncal de San Juan
Paseo de la U.A.E.H.
Paseo de la U.A.E.H.

PLANO:
ARQUITECTÓNICO

PLANO:
PLANTA DE CONJUNTO


NOTA:
METROS

ESCALA:
S/E

FECHA:
DICIEMBRE 2021



ESCALA:
A-01

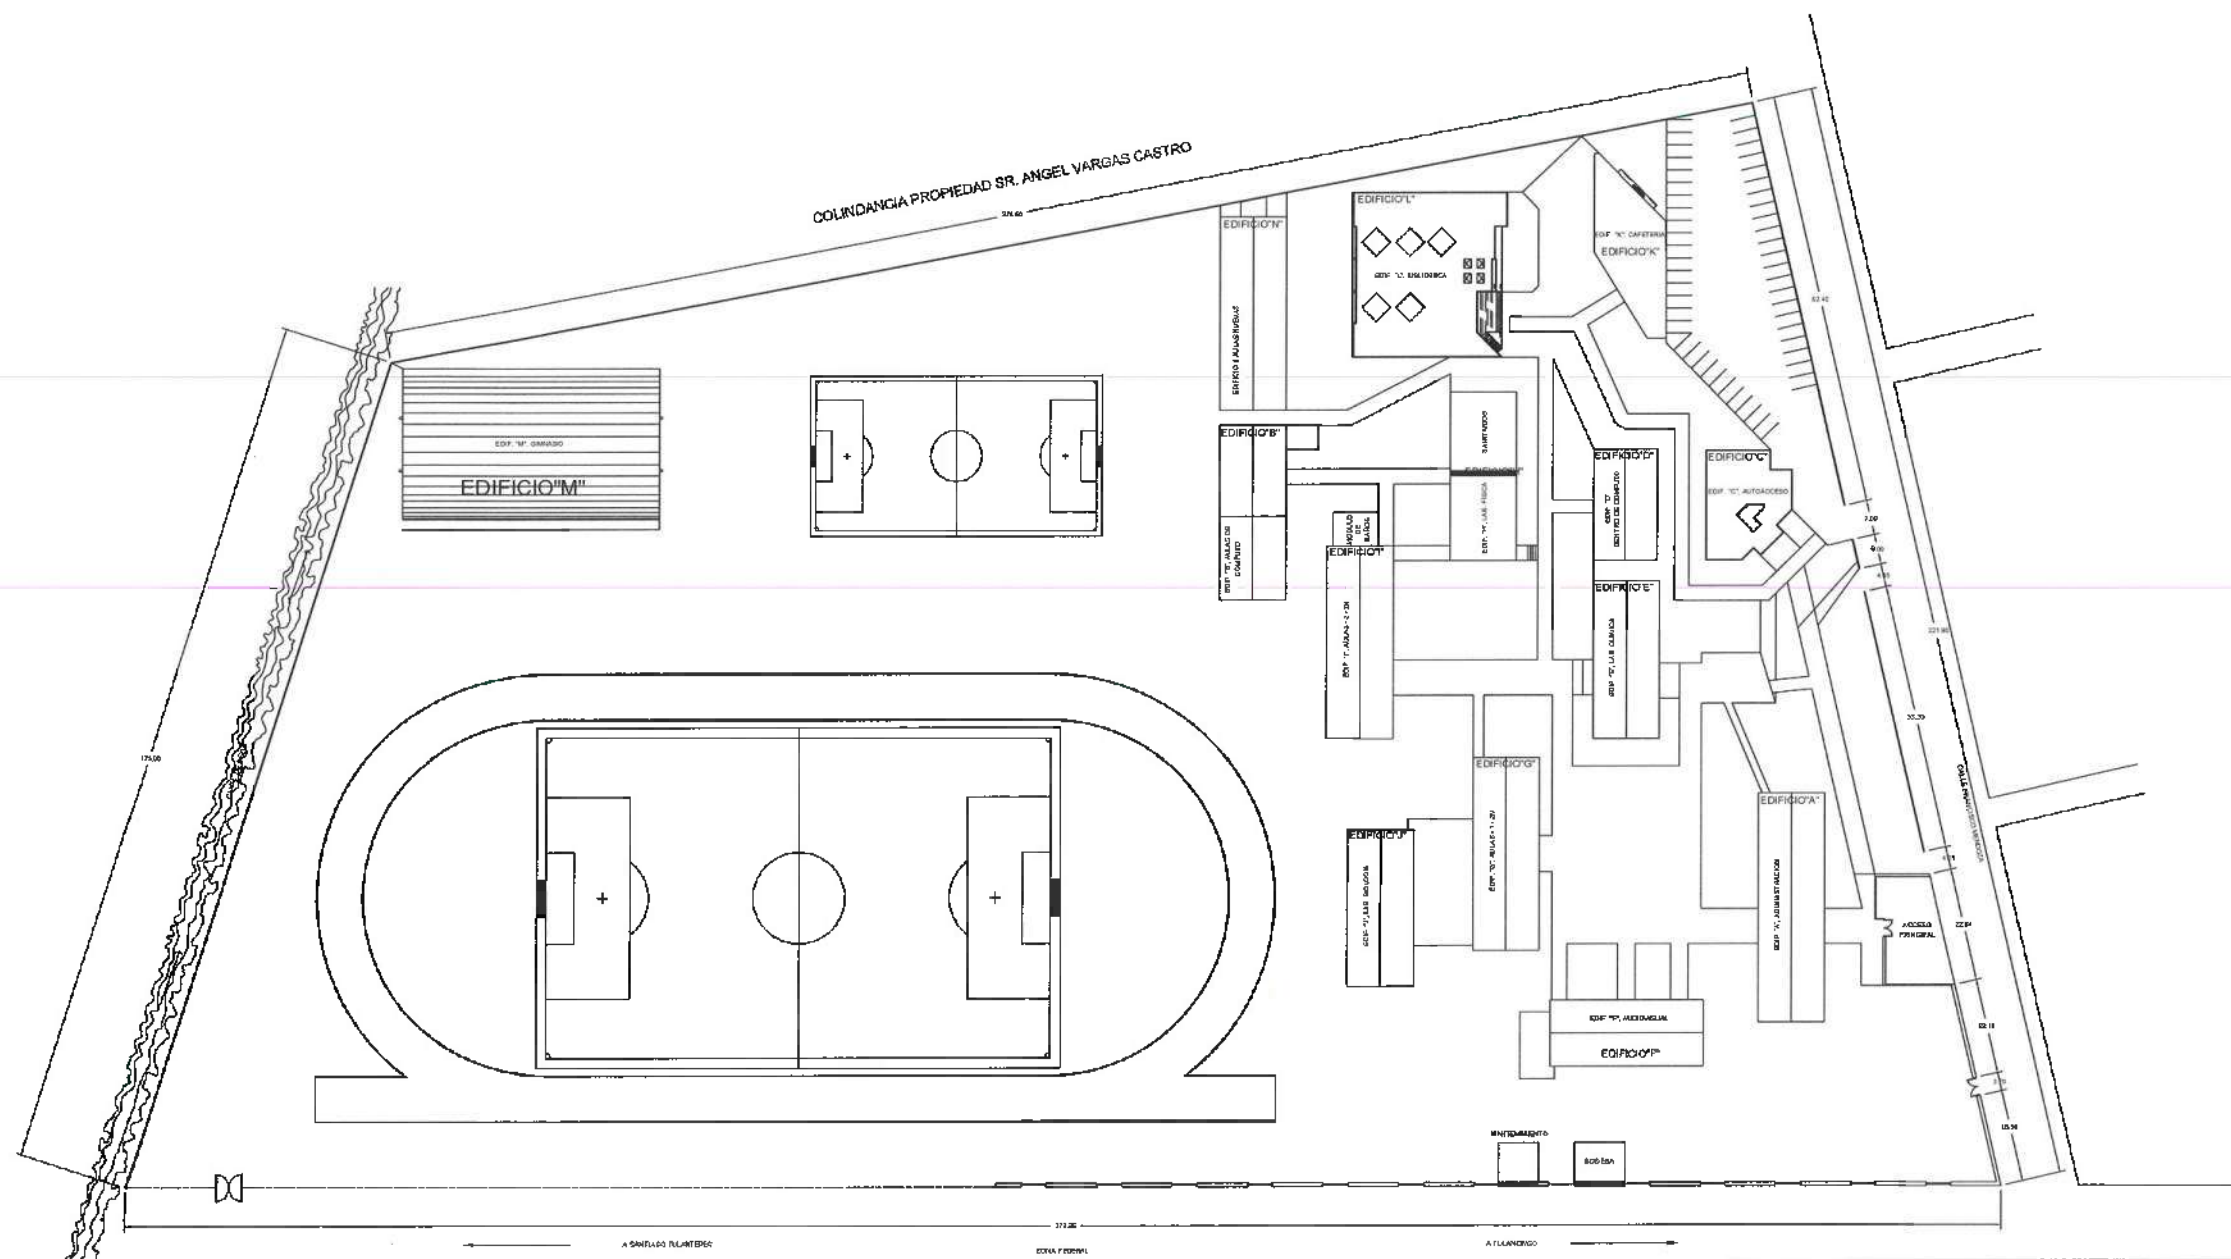



UNIVERSIDAD AUTÓNOMA DEL ESTADO DE HIDALGO
DIRECCIÓN GENERAL DE PLANEACIÓN
DIRECCIÓN DE PROYECTOS Y OBRAS

NORTE



NOTAS:



PROYECTO DE LA O.B.

DR. OCTAVIO CASTILLO ACOSTA

ARQ. ADRIÁN CORDERO VIEYRA

PROYECTO: MANTENIMIENTO CORRECTIVO DE SANITARIOS EN DIVERSAS ÁREAS DE LAS DEB DE LA UAEH, FASE 2026

UNIDAD: DE BETA RUMBA LATA 100 CP 4000
1:1 (1/4")
PROYECTO: DIRECCIÓN DE PROYECTOS Y OBRAS



PLANO: ESTRUCTURAL


PLANO: ESTRUCTURAL PLANTAS

ESCALA: METROS

FECHA: 2026


FECHA: JULIO 2026

ES-01

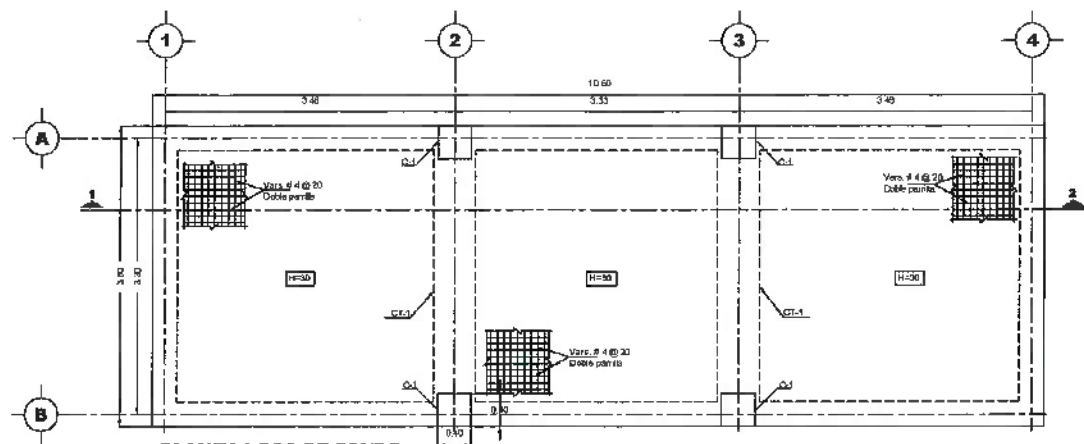


PLANTA LOSA DE FONDO

ACOT. M. ESC. 1:30

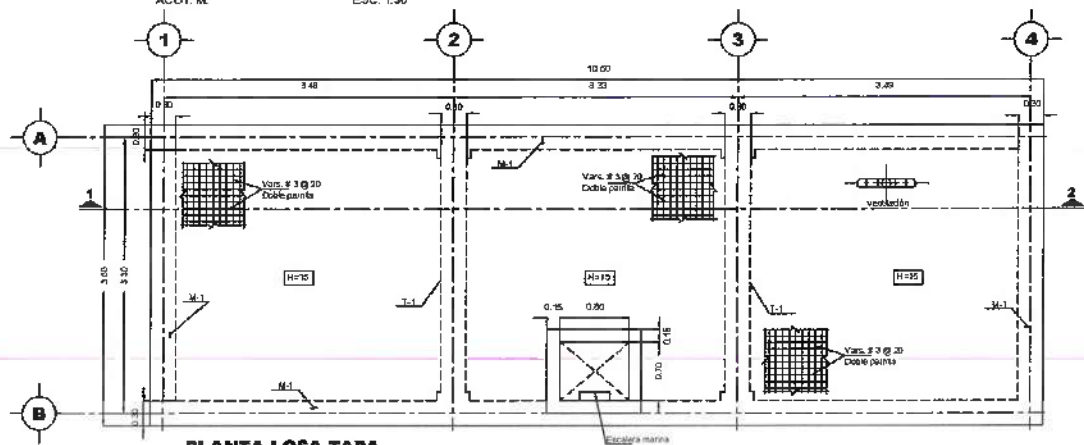


PLANTA LOSA TAPA

ACOT. M. ESC. 1:30

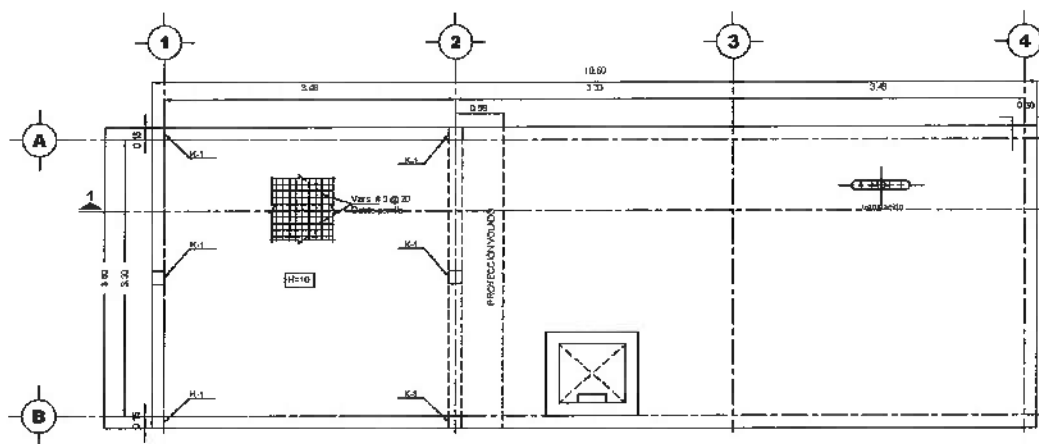

PLANTA LOSA TAPA CCM

ACOT. M. ESC. 1:30

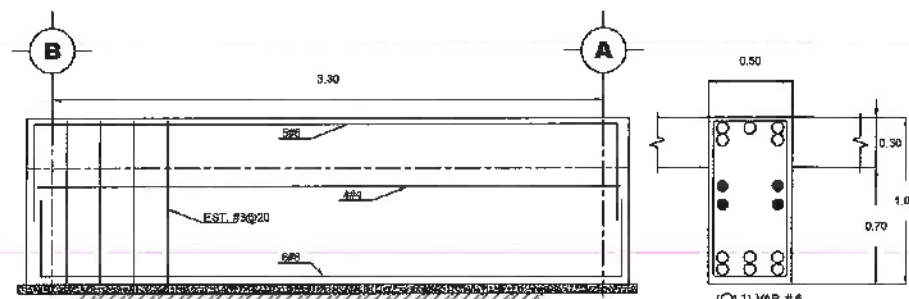


CONTRATARABE CT-1

ACOT. M. ESC. 1:20



CONTRATARABE CT-1

ACOT. M. ESC. 1:20

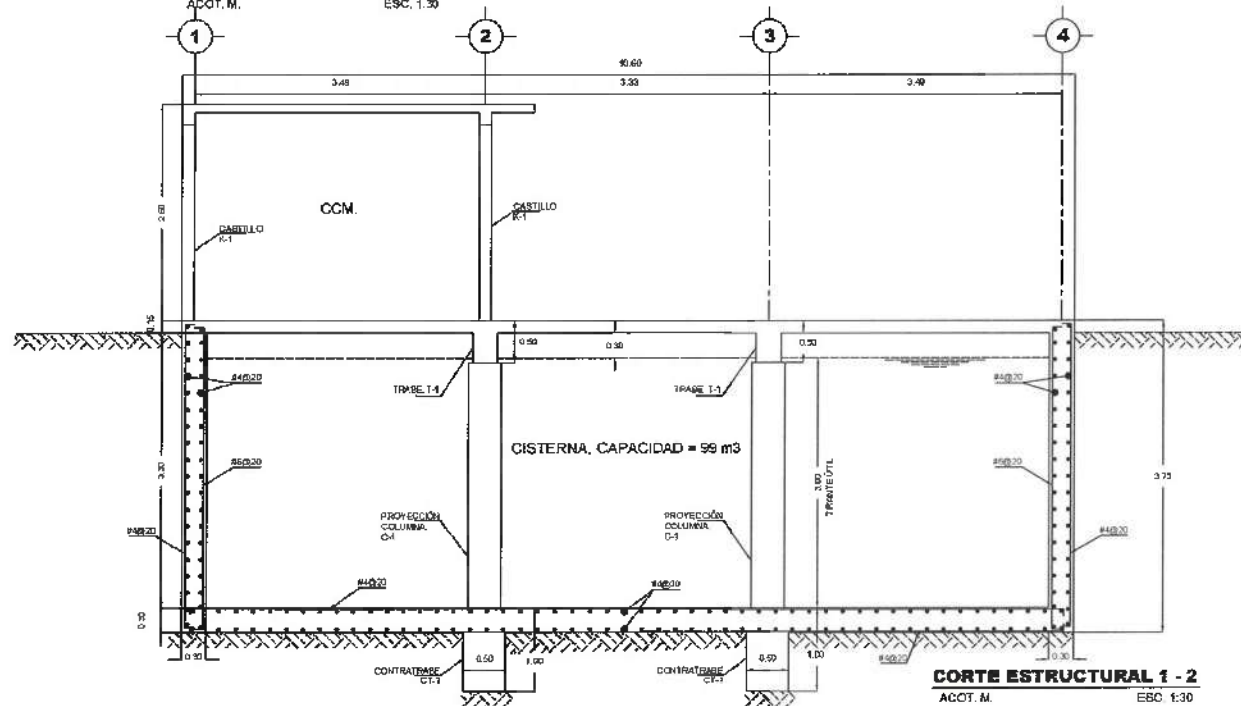

CORTE ESTRUCTURAL 1-2

ACOT. M. ESC. 1:30