



SPRMOLOGIA:

**NOTAS GENERALES**

- 1.- ACOTACIONES Y NIVELES EN METROS
- 2.- EN UNA FOTOCOPIA DE ESTE PLANO NO DEBERÁN TOMARSE COTAS A ESCALA.
- 3.- LAS COTAS SON A EJES O A PAÑOS EXTERIORES.
- 4.- LOS PLANOS ARQUITECTÓNICOS RIGEN SOBRE LOS CORRESPONDIENTES DE INSTALACIONES Y ESTRUCTURALES.
- 5.- EL NIVEL +1.00 CORRESPONDE AL NIVEL DEL PISO TERMINADO EN PLANTA BAJA.

**LÍNEAS DE DIBUJO**

- EJES CONSTRUCTIVOS
- LÍNEA ARQUITECTÓNICA
- PROYECCIONES SUPERIORES
- CORTES ARQUITECTÓNICOS
- SENTIDO DE LA PENDIENTE EN AZOTEA
- LÍNEA DE INICIO O FIN DE UNA COTA

**MUROS**

- MURO DE TABLAMIENTO CON AISLANTE ACústICO MINERAL
- MURO DE PANEL DE TABLAMIENTO DE 9, 12 O 15 CM. DE NICHOS
- MURO DE BLOCK HUECO TRONCHADO O BLOCK MACIZO CONCRETO

CRUCES DE LOCALIZACIÓN:



RECTOR DE LA U.A.E.H.  
**MTR. ADOLFO PONTIGO LOYOLA**  
 DIRECTOR PROYECTOS Y OBRAS  
**ARQ. ADRIÁN CORDERO YEYRA**

RECTOR DEL CENTRO INTEGRAL DE SERVICIOS ACADÉMICOS EN CIUDAD UNIVERSITARIA TULANGINGO

UNIVERSIDAD AUTÓNOMA DEL ESTADO DE HIDALGO  
 DIRECCIÓN GENERAL DE PLANEACIÓN  
 DIRECCIÓN DE PROYECTOS Y OBRAS

PLANO:  
**ARQUITECTÓNICO**

PLANO:  
**PLANTA ARQUITECTÓNICA NIVEL 2**


UNIDAD: METROS

ESCALA: 1:125

FECHA: ABRIL DE 2021

PROYECTO: ARQ. 5.3

**ARQ-02**

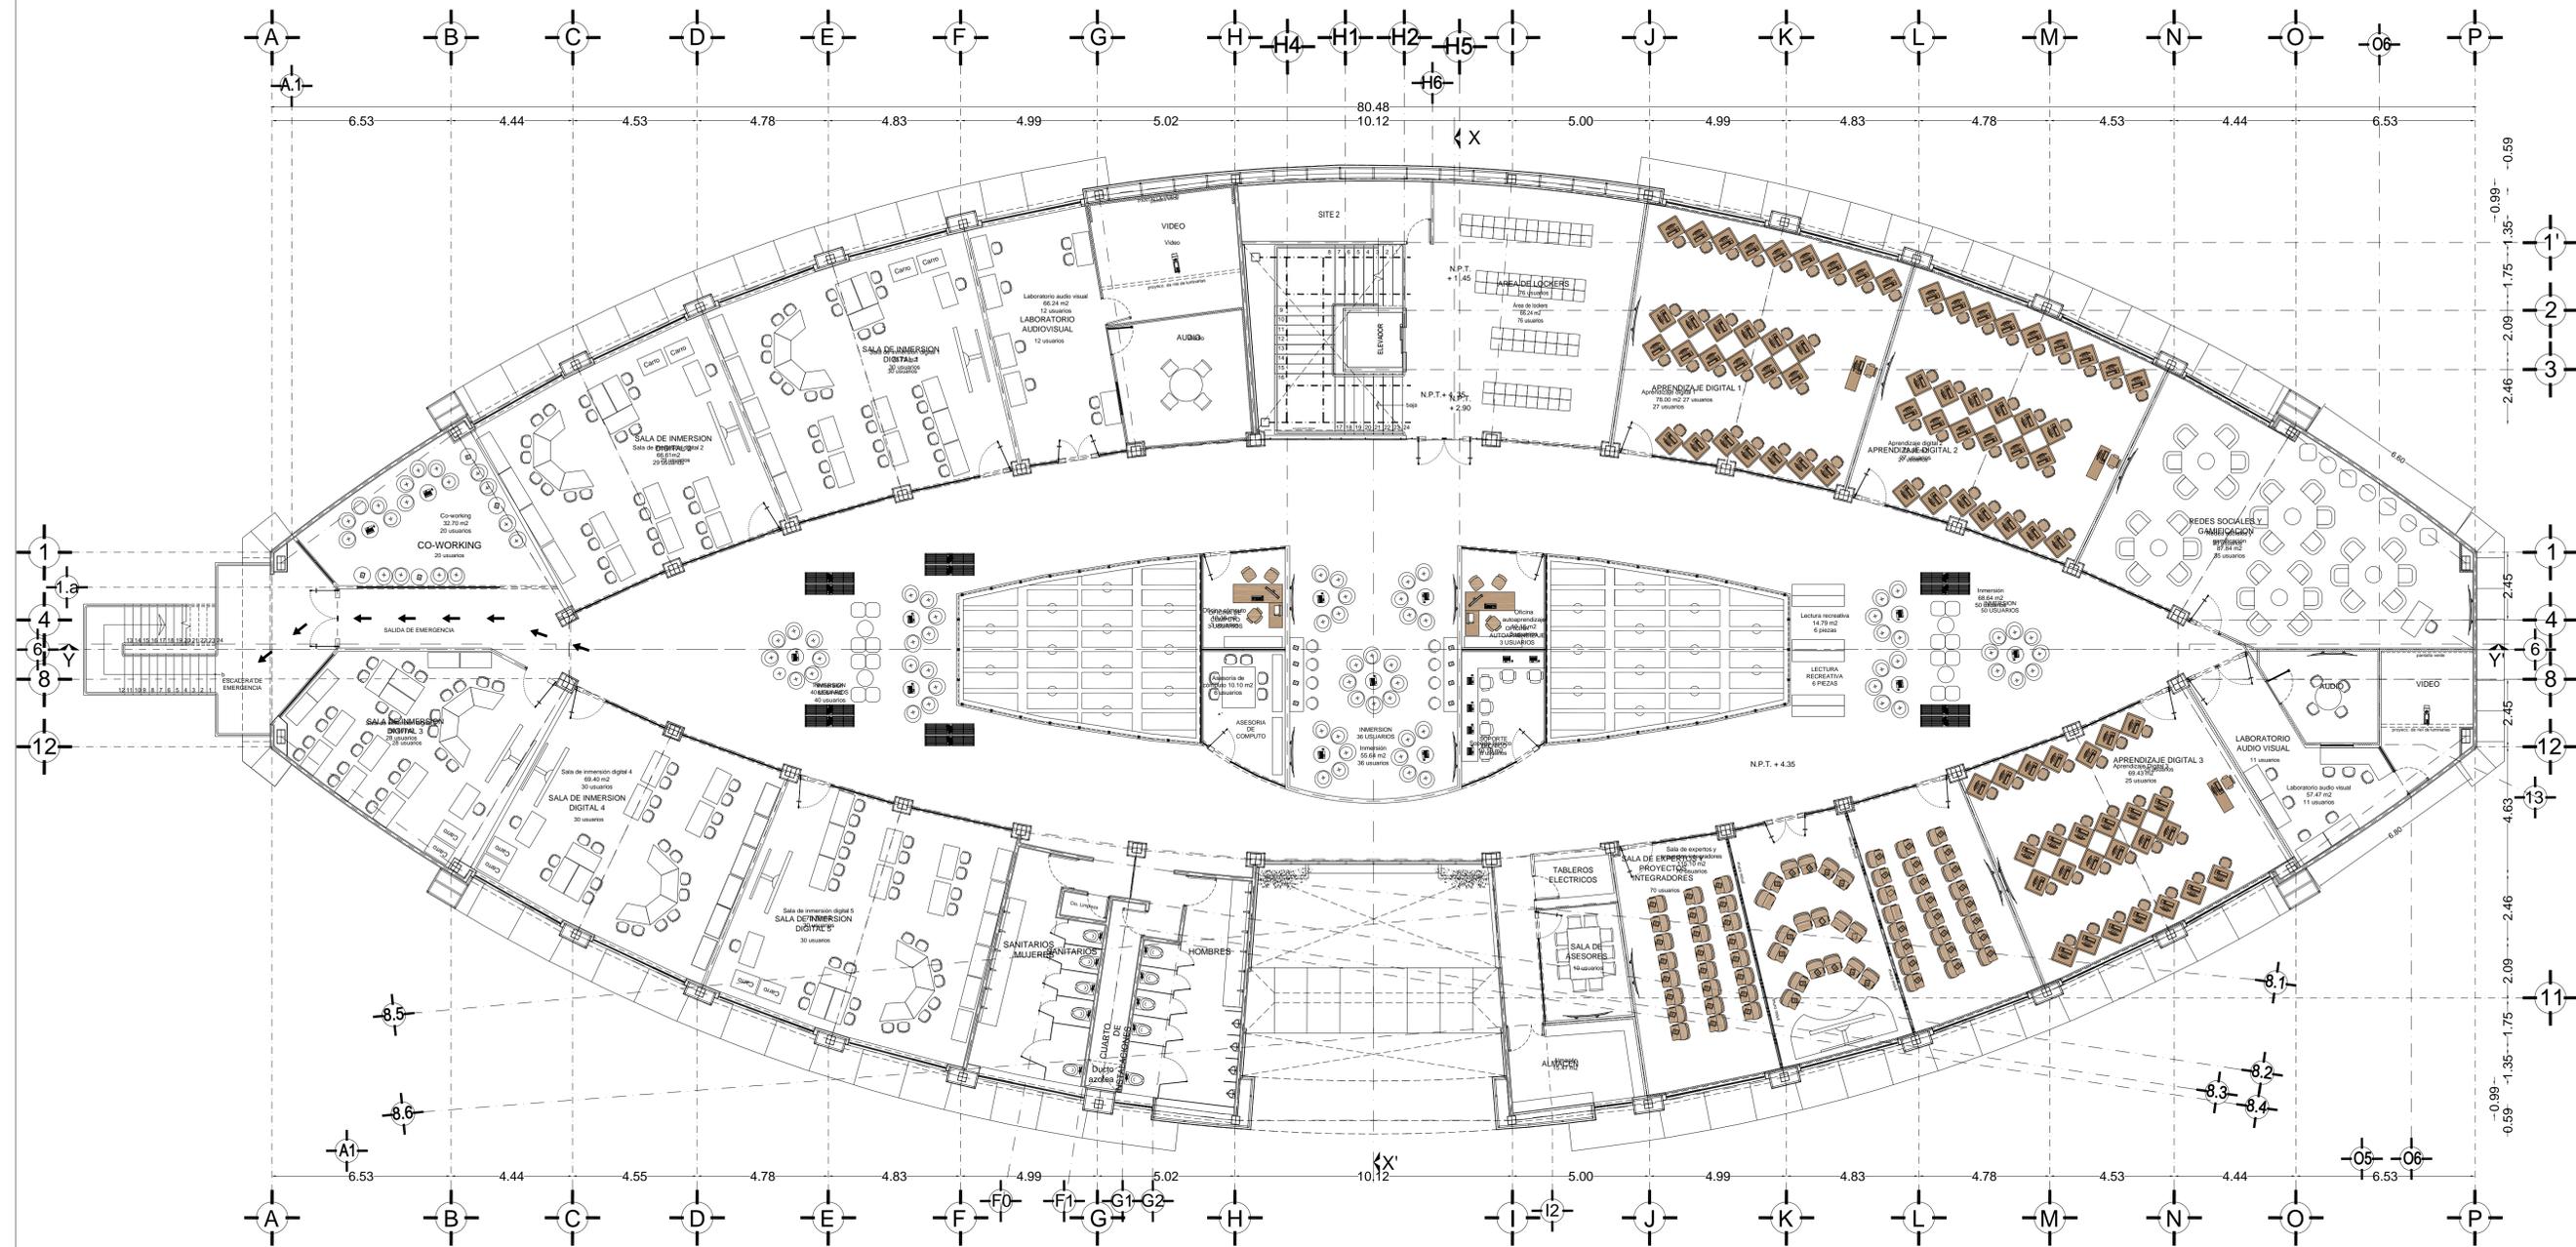

**PLANTA NIVEL DOS**