



" Á M B A R "

BOUTIQUE DE SOMBREROS






MATERIALES:
Ladrillo, Yeso, Pintura acrílica, loseta de diferentes texturas

CONCEPTO:
Basado en la entrevista con el cliente y en el estilo del producto a vender, en este caso, sombreros.



Proyecto ubicado en Baja California Sur, Los Cabos San Lucas

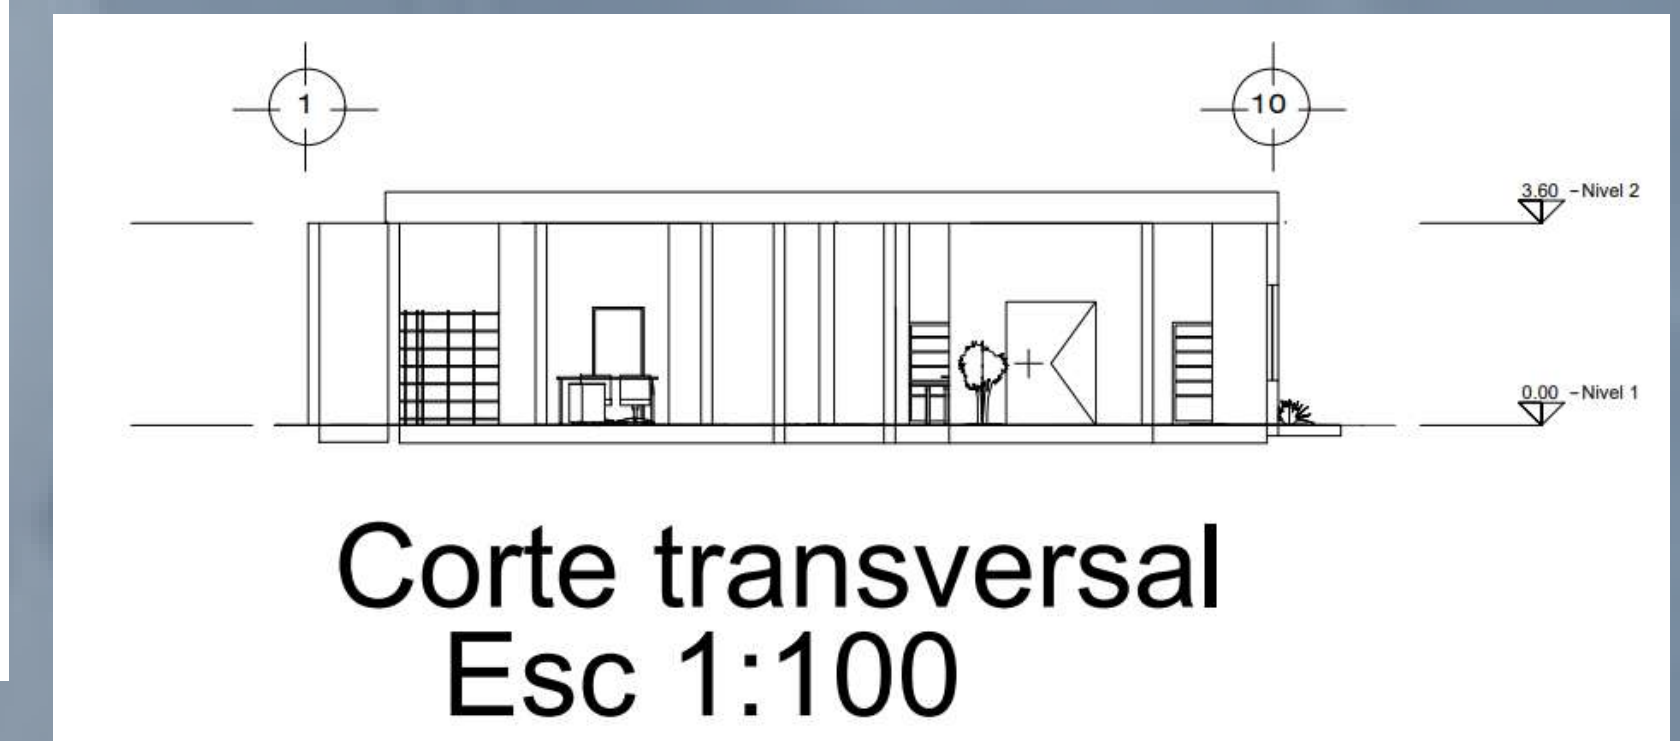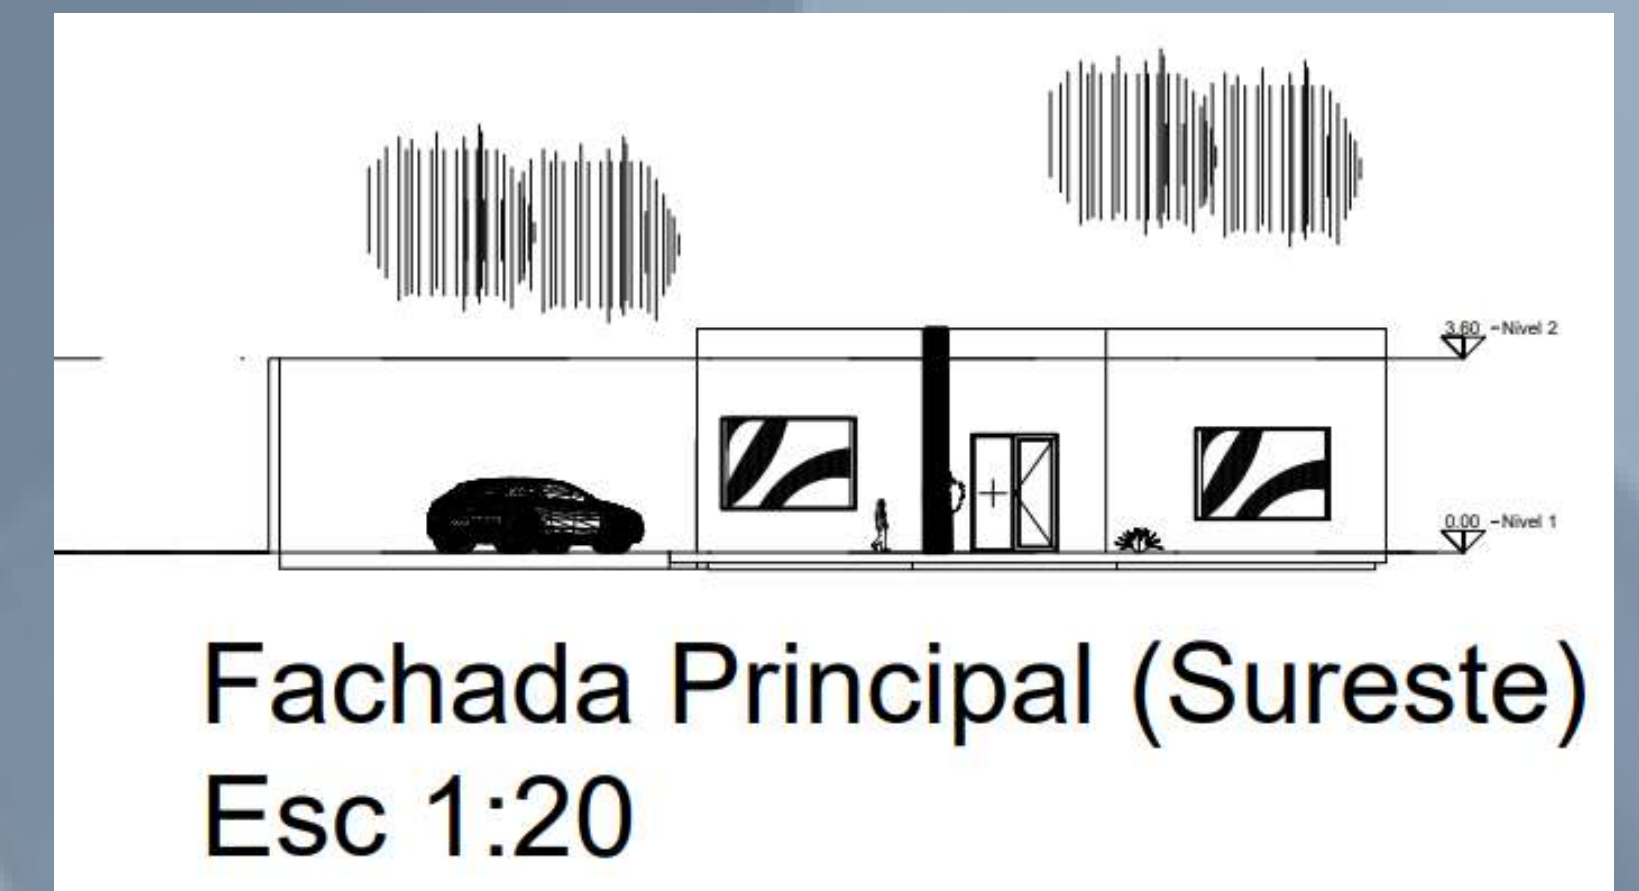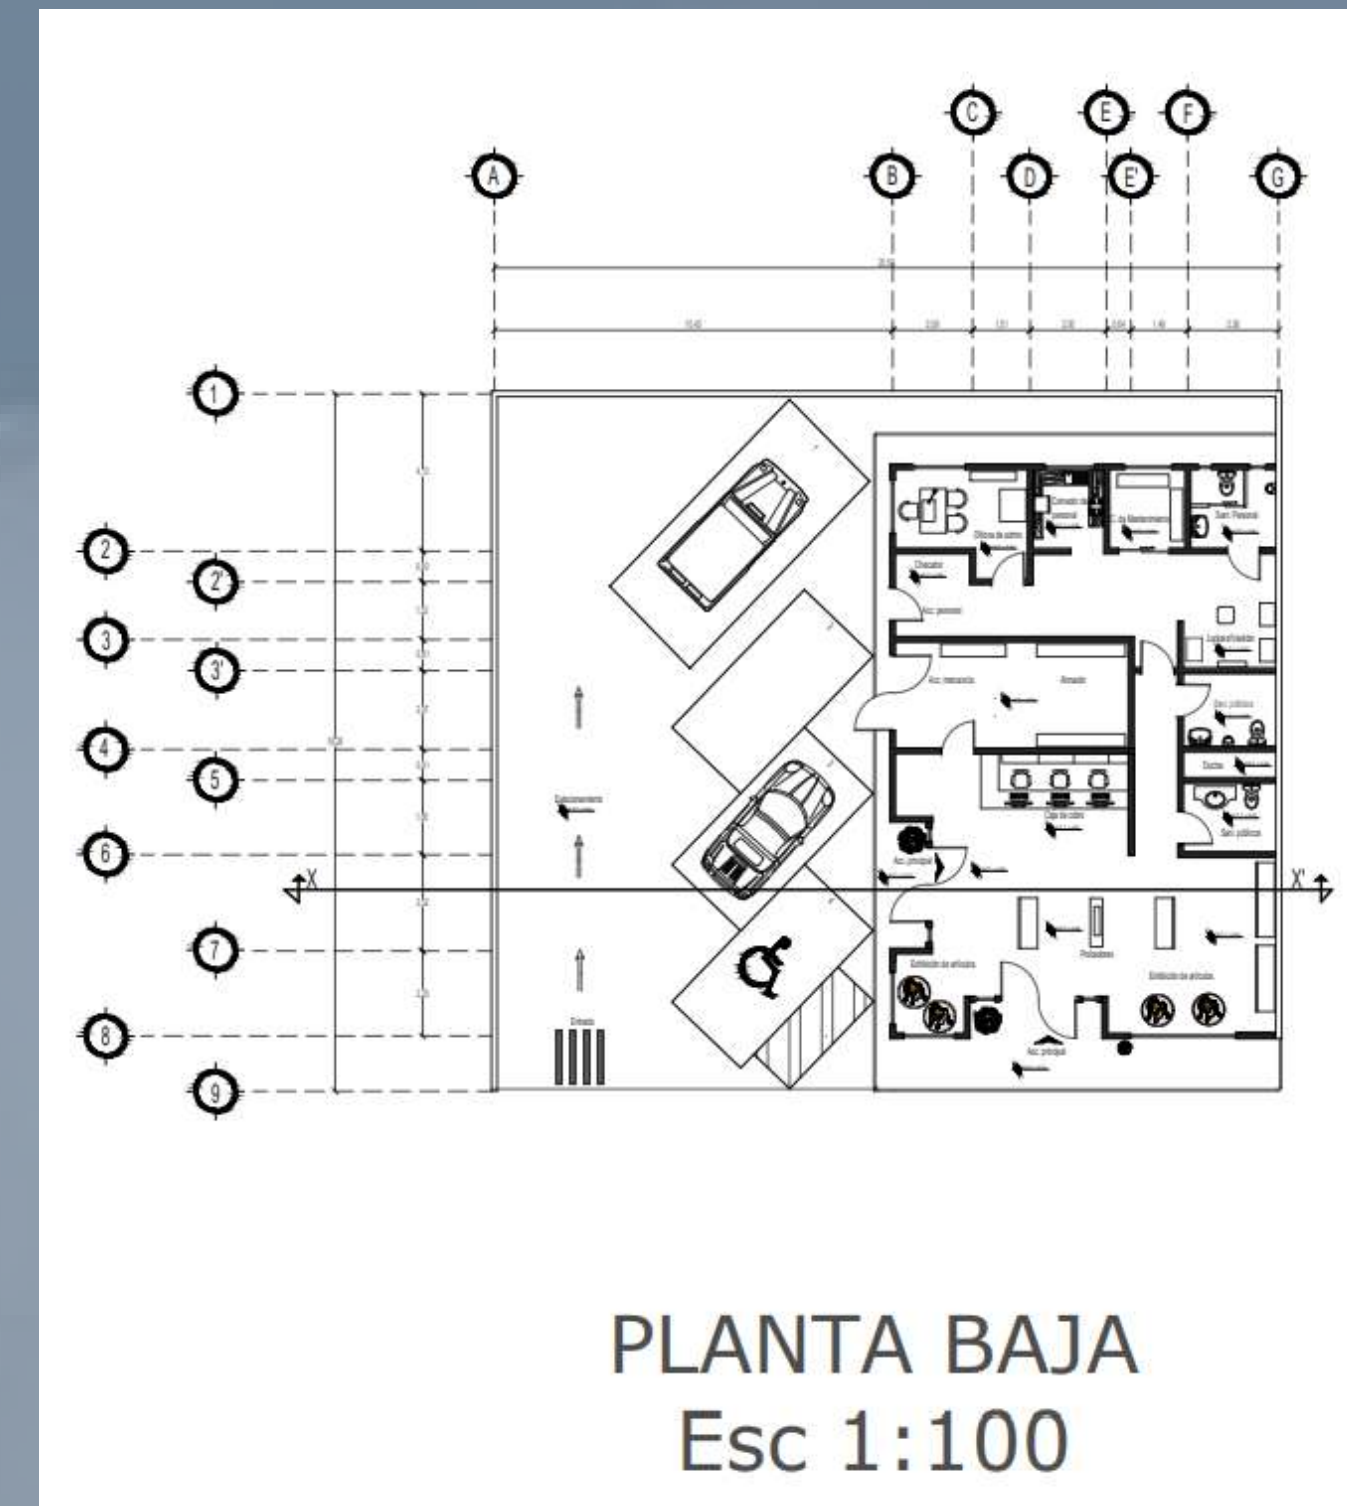

OBJETIVOS: espacio amplio, cómodo, e iluminado, donde el público interesado sienta la libertad de entrar, elegir y comprar lo que más les guste, de manera cómoda

PROGRAMA:

1. Acceso principal
2. Acceso del personal
3. Acceso de mercancía
4. Almacén
5. Oficina de administración
6. Comedor del personal
7. Cuarto de mantenimiento
8. Lockers y vestidores
9. Sanitario del personal
10. Sanitario público
11. Cajas de cobro
12. Área de exhibición
13. Probadores
14. Estacionamiento de servicio
15. Estacionamiento público



Licenciatura en Arquitectura
Diseño arquitectónico de Relaciones Interpersonales 4º 5
DR. ARQ. Continente Elizalde Dominguez
Alumna: Yañez García Fanny Guadalupe