


UNIVERSIDAD AUTÓNOMA DEL ESTADO DE HIDALGO
DIRECCIÓN GENERAL DE PLANEACIÓN
DIRECCIÓN DE PROYECTOS Y OBRAS

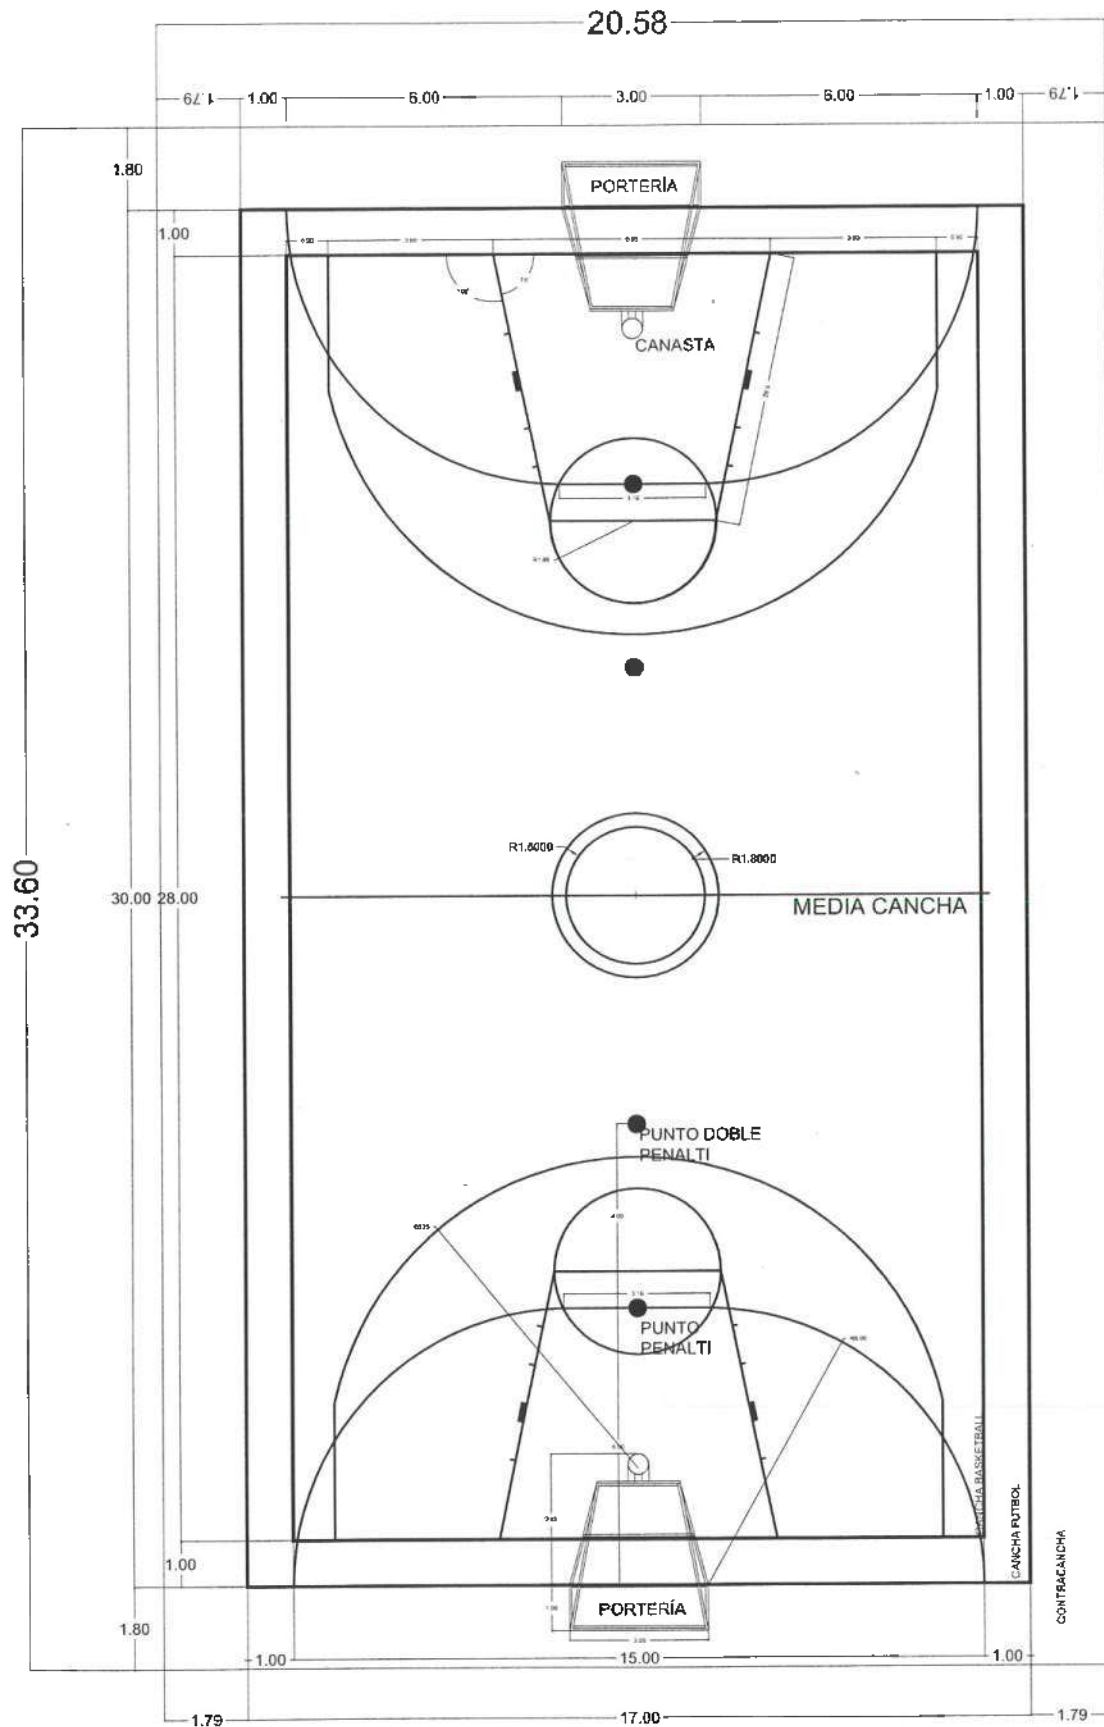

Dirección Proyectos y Obras

PROYECTO:
DR. OCTAVIO CASTILLO ACOSTA
DIRECCIÓN PROYECTOS Y OBRAS
ARQ. ADRIAN CORDERO VIEYRA

CONSTRUCCIÓN DE CANCHA DE USOS MULTIPLES
EN LA ESCUELA SUPERIOR DE APAN

UBICACIÓN:
CAMPUS DE APAN, CALIFORNIA, MEXICO
CALLE CALIFORNIA, 1000
APAN, TAMPICO

PROYECTO:
CONSTRUCCIÓN DE CANCHA DE USOS MULTIPLES

PLANO:
ARQUITECTONICO

CANCHA DE USOS MULTIPLES

UNIDAD:
METROS

ESCALA:
1:75

FECHA:
NOVIEMBRE 2025

