



UNIVERSIDAD AUTÓNOMA DEL ESTADO DE HIDALGO
DIRECCIÓN GENERAL DE PLANEACIÓN
DIRECCIÓN DE PROYECTOS Y OBRAS

NOMBRE:



NOTAS:

[Handwritten signature]

PROYECTO DE LA A. S. 11
Mtro. ADOLFO PONTIGO LOYOLA
DISEÑO POR DISEÑO Y DISEÑO
ARQ. ADRIÁN CORDERO VIEYRA

PROYECTO
**RETRIO LÁMINA DE ASBESTO DE MÓDULOS DE AULAS EN LA
ESCUELA PREPARATORIA NÚM. 1**

UBICACIÓN
LOCALIDAD PREPARATORIA NÚM. 1, AV. ANTONIO
BENITO JUÁREZ S/N, P. MUNICIPIO
CÓDIGO POSTAL 42100, ESTADO DE HIDALGO
PROYECTO
30-11-2025
ARQ. FERNANDO GARCÍA AYALA



PLANO
ARQUITECTÓNICO PREP. 1

PLANO
CONJUNTO

ESCALA
METROS





ESCALA
S/E

FECHA
NOVIEMBRE 2025

L-01

PREPARATORIA No. 1



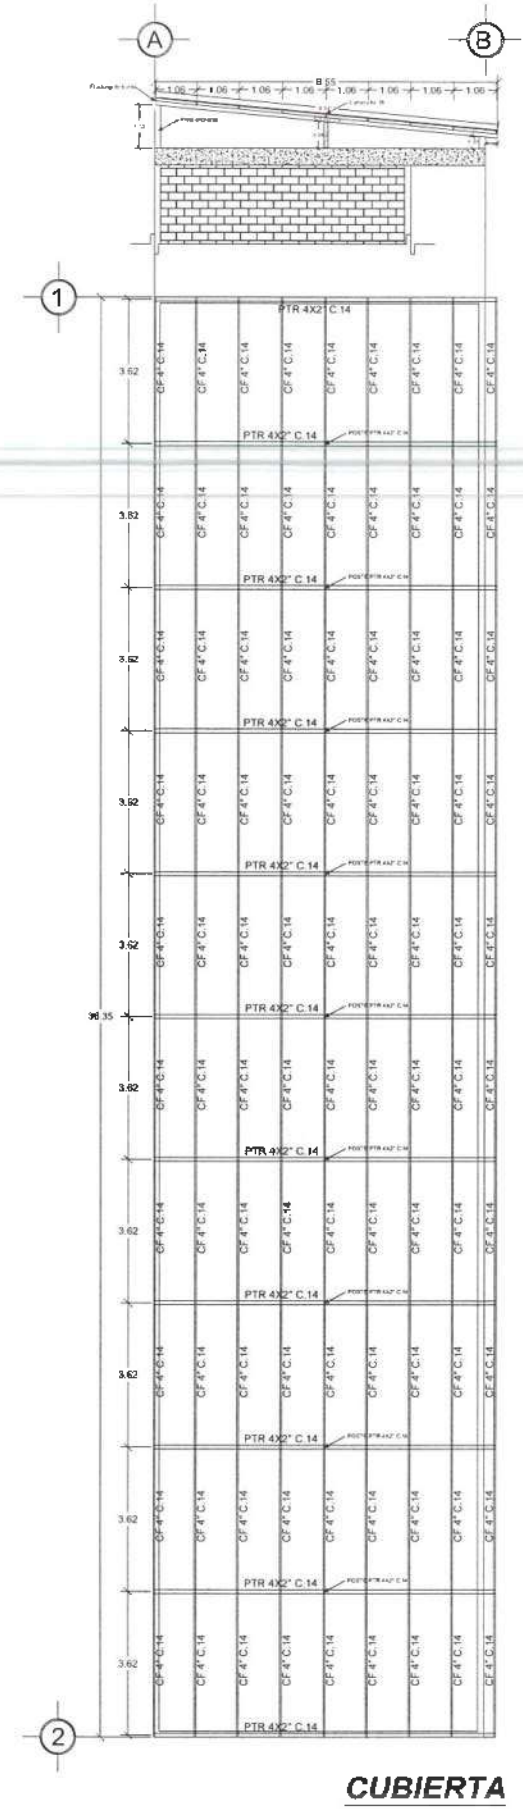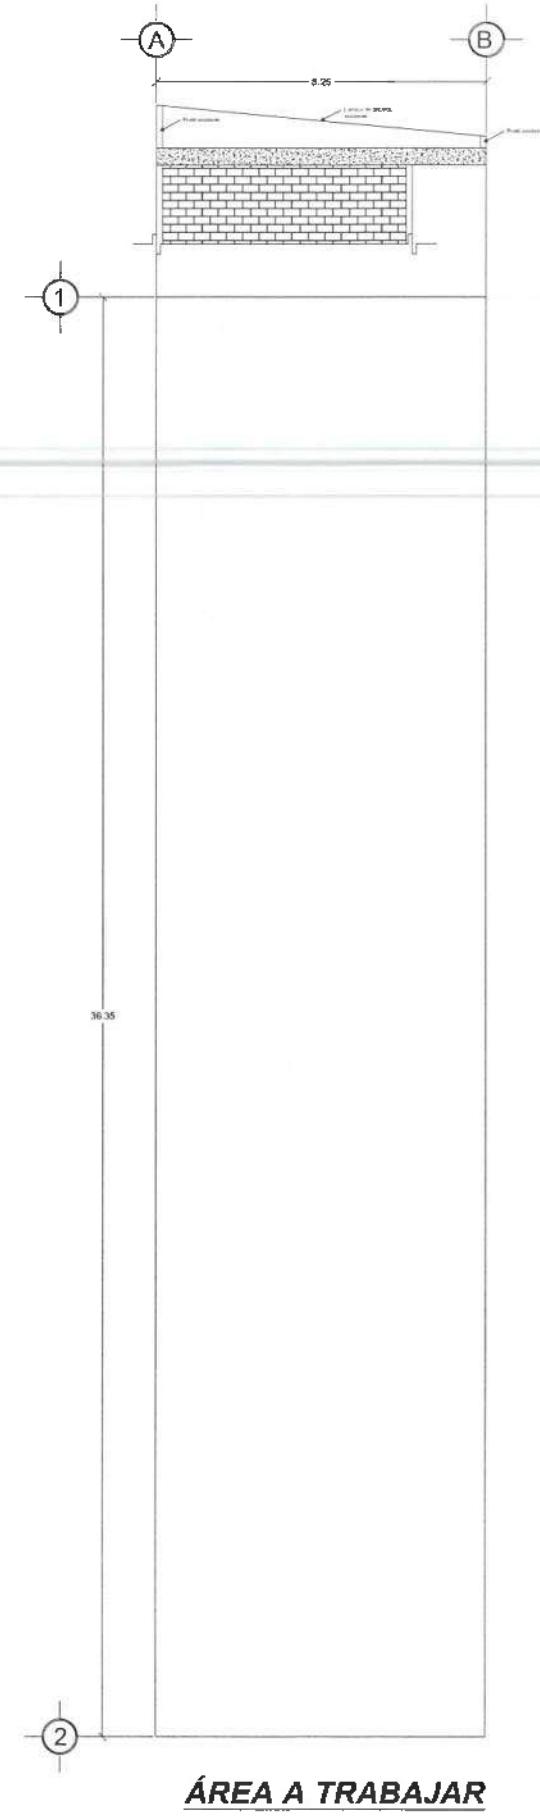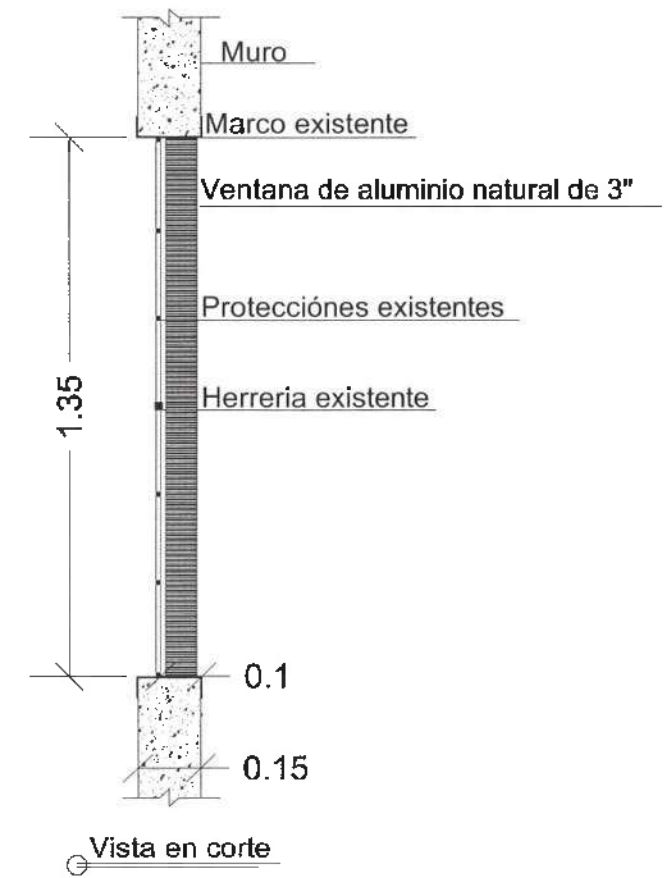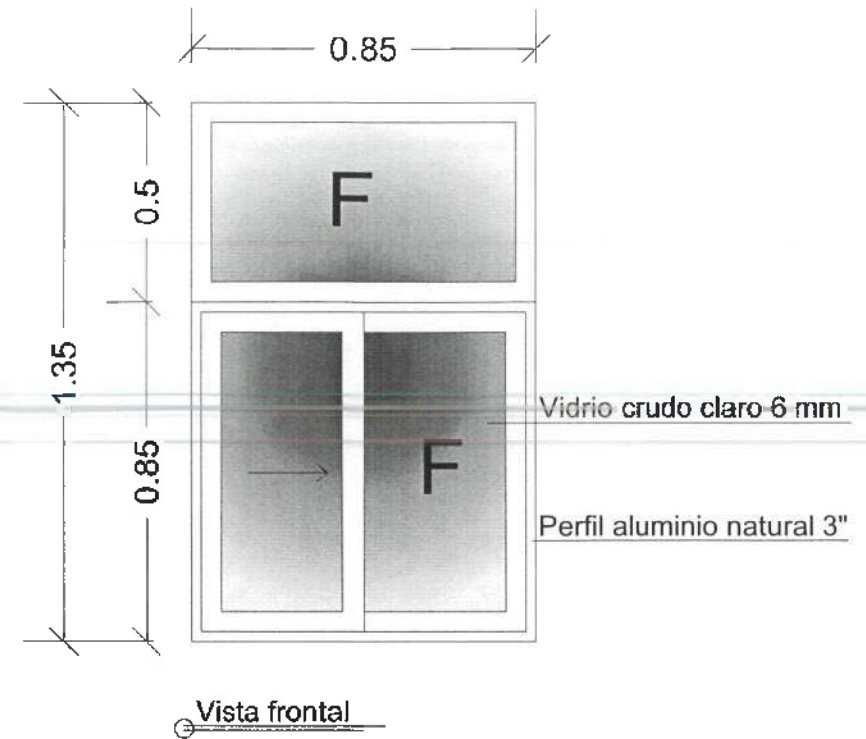



UNIVERSIDAD AUTÓNOMA DEL ESTADO DE HIDALGO
DIRECCIÓN GENERAL DE PLANEACIÓN
DIRECCIÓN DE PROYECTOS Y OBRAS



NOTAS:



MRO. ADOLFO PONTIGO LOYOLA
DIRECTOR PROYECTOS Y OBRAS
ARQ. ADRIÁN CORDERO VIEYRA

PROYECTO:
RETRIL LÁMINA DE ASBESTO DE MÓDULOS DE AULAS EN LA
ESCUELA PREPARATORIA NÚM. 1

UBICACIÓN:
DIRECCIÓN GENERAL DE PLANEACIÓN
EDIFICIO ADMINISTRATIVO
CALLE JOSÉ MARÍA DE BETTENDORF
PROYECTO

FECHA:
NOVIEMBRE 2025



PLANO:
ARQUITECTÓNICO PREP. 1

PLANO:
DETALLES

COTAS:
METROS

ESCALA:
S/E

FECHA:
NOVIEMBRE 2025



L-02