


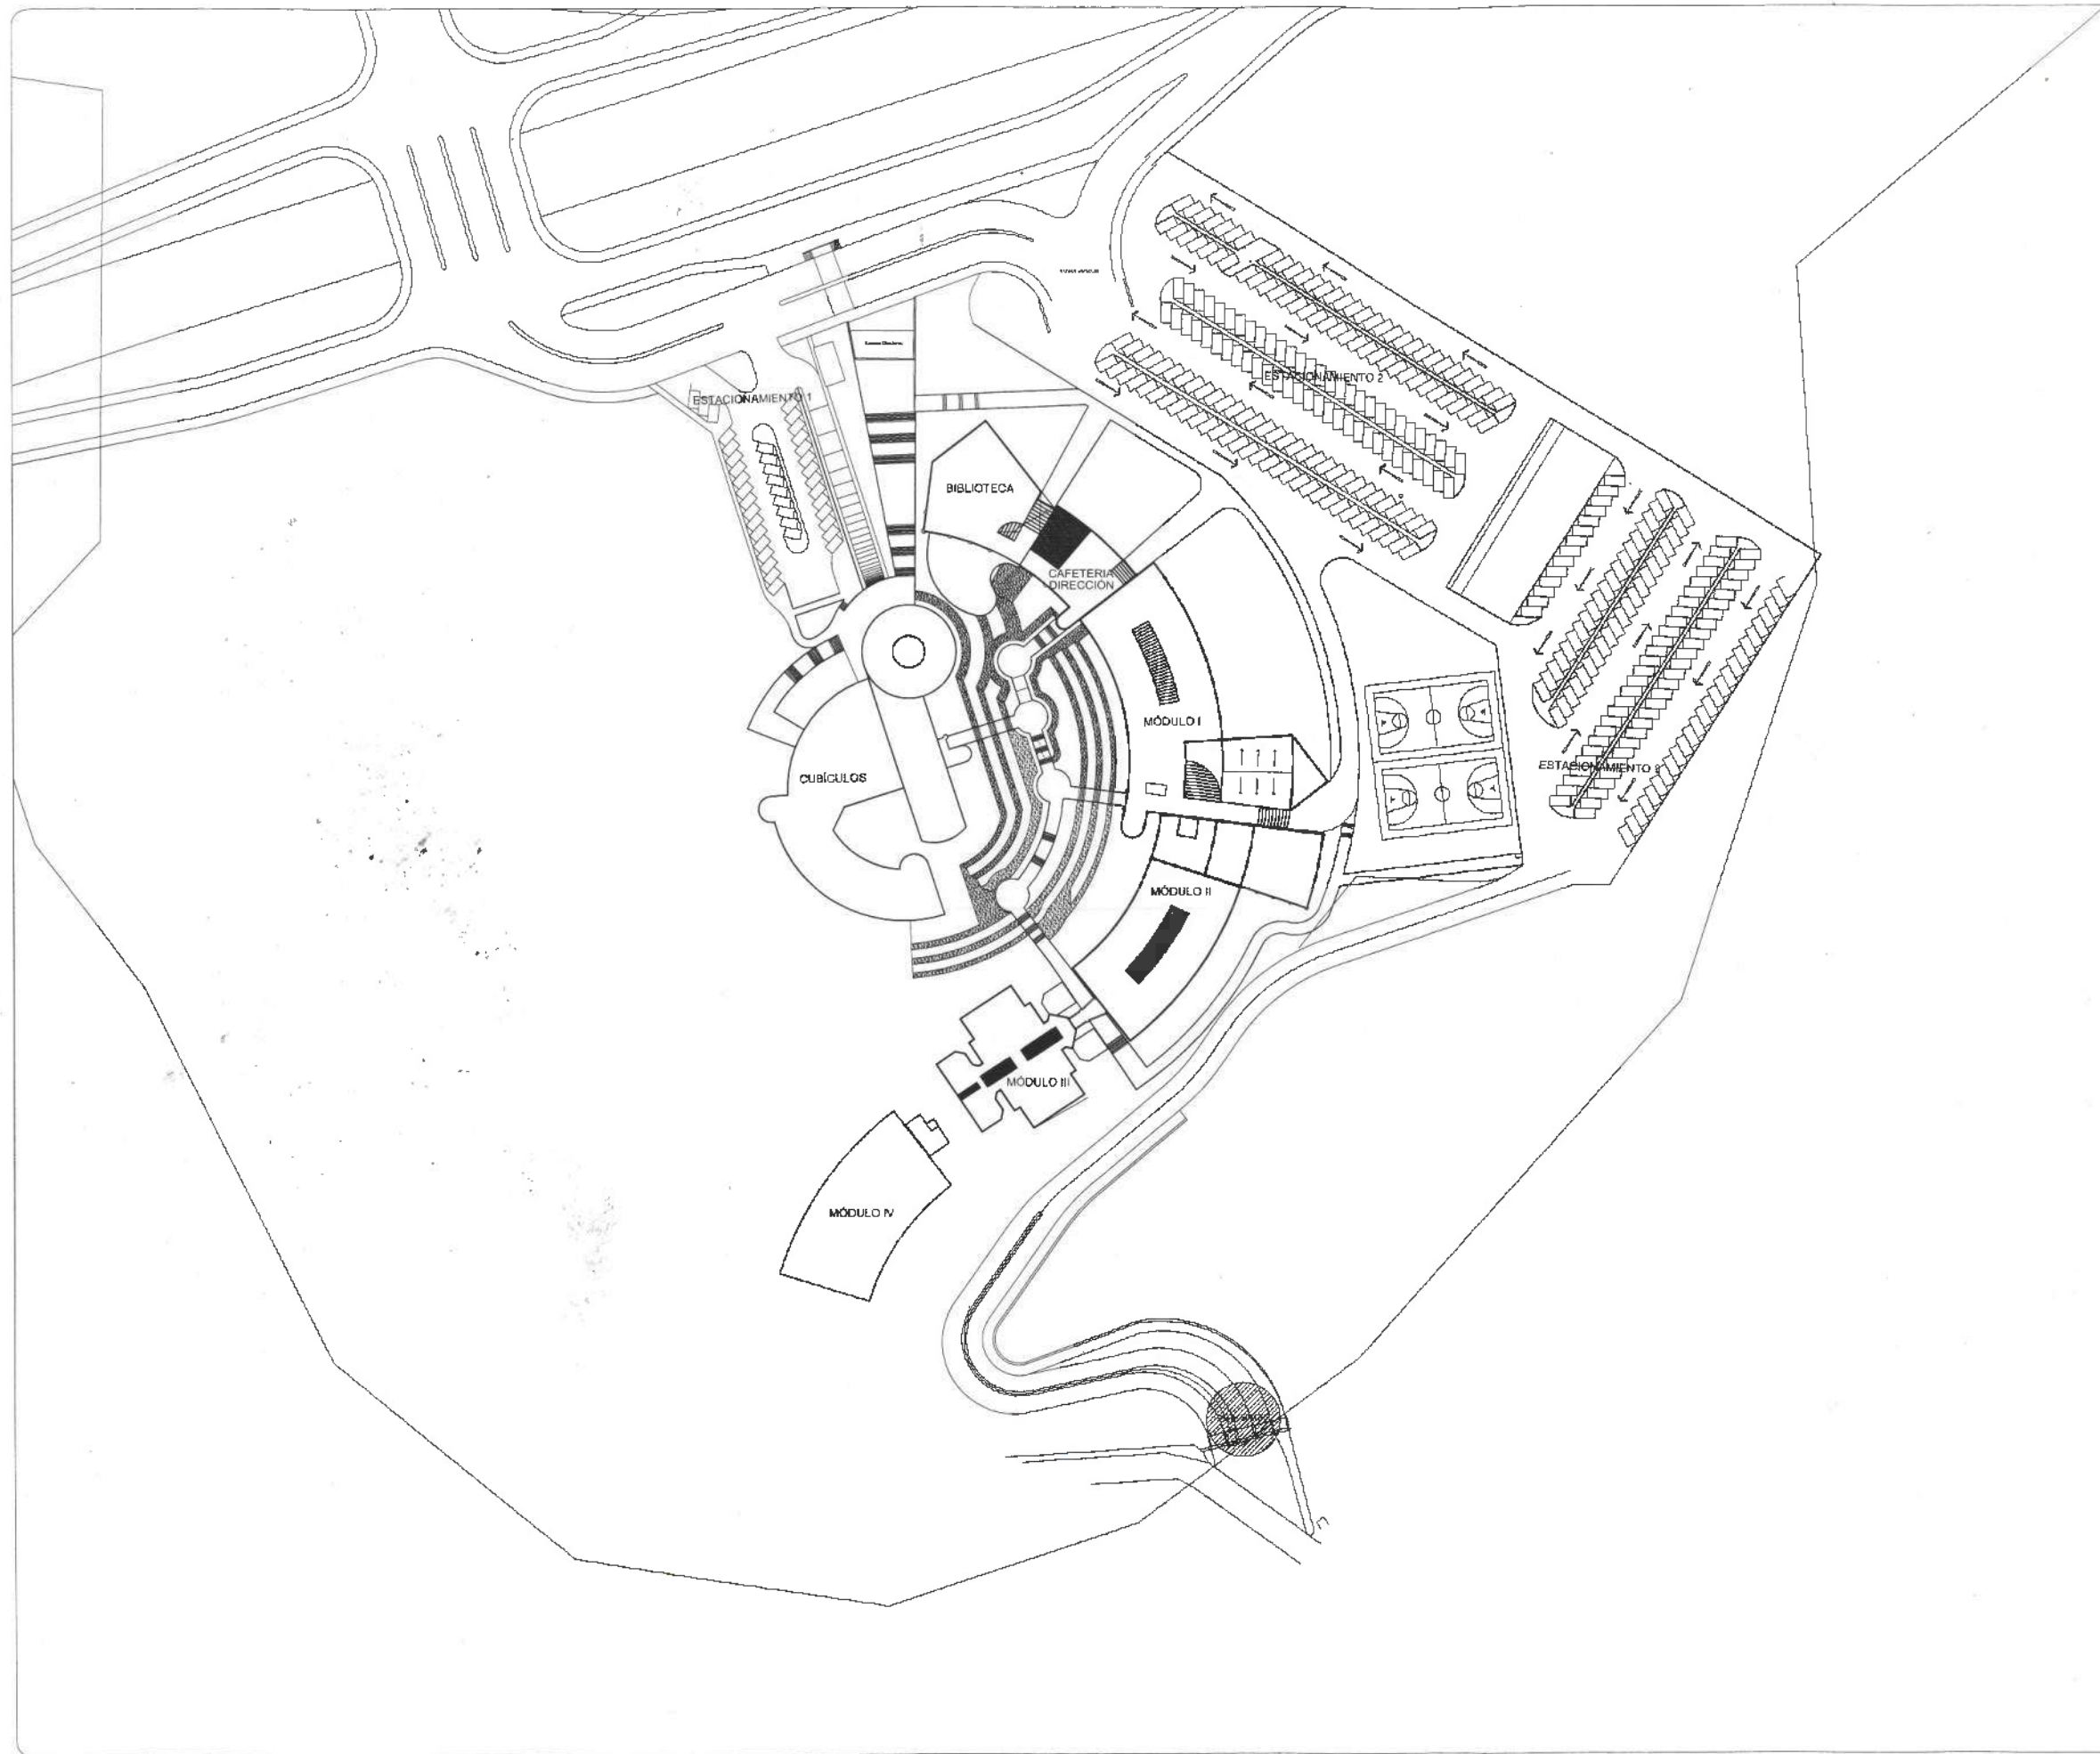

UNIVERSIDAD AUTÓNOMA DEL ESTADO DE HIDALGO
DIRECCIÓN GENERAL DE PLANEACIÓN
DIRECCIÓN DE PROYECTOS Y OBRAS

NORTE



NOTAS:



Dirección Proyectos y Obras

PROYECTO: RECONSTRUCCIÓN DE PISOS Y COLOCACIÓN DE BARRANDALES
(RECOMENDACIONES STPS) Y REPARACIÓN DE MARCOS DE ACCESO,
EN EL INSTITUTO DE CIENCIAS SOCIALES Y HUMANIDADES

UBICACIÓN:
Carretera Pachuca-Aguilón Km. 4.5 km
Sección 100m x 100m
Parcela 100m x 100m

PLANO:
ARQUITECTÓNICO

PLANO:
CONJUNTO

UNIDAD:
METROS

ESCALA:
1:750

FECHA:
DICIEMBRE 2026



CLAVE:
C-01