



UNIVERSIDAD AUTÓNOMA DEL ESTADO DE HIDALGO
DIRECCIÓN GENERAL DE PLANEACIÓN
DIRECCIÓN DE PROYECTOS Y OBRAS

NORTE



NOTAS:



Dirección Proyectos y Obras

PROYECTO: DR. OCTAVIO CASTILLO ACOSTA
DISEÑO: ARQ. ADRIÁN CORDERO VIEYRA

OBJETIVO: MANTENIMIENTO CORRECTIVO DE SANITARIOS EN DIVERSAS
ÁREAS DE LAS DES DE LA UEN, ZONA FASE.

UBICACIÓN: CARRETERA PACHUCA-TALAMBO
EN LA ZONA DE LA UEN, ZONA FASE.

PLANO: ARQUITECTÓNICO ICASA-RU


PLANTA DE CONJUNTO

ESCALA: METROS

FECHA: S/E

FECHA: NOVIEMBRE 2025

C-01

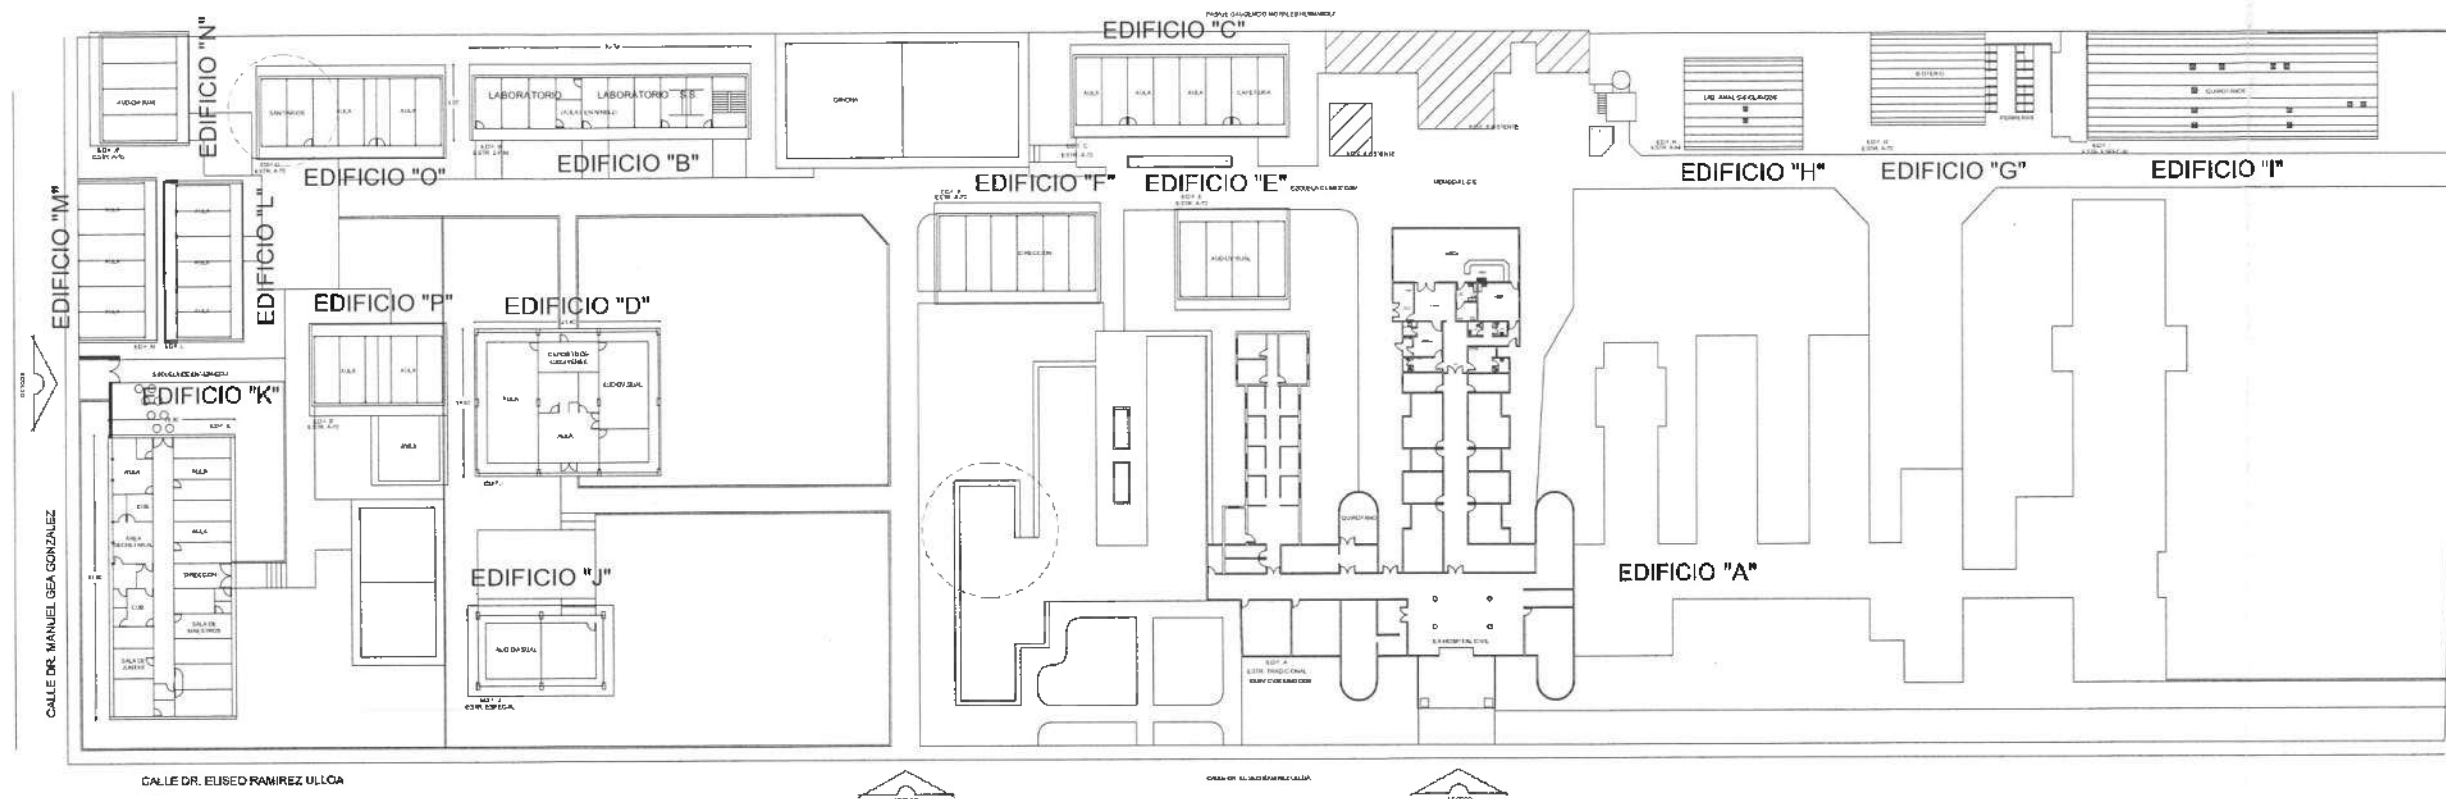


EX-ESCUELA DE
ENFERMERÍA

EX-ESCUELA DE
MEDICINA

EX-HOSPITAL CIVIL (ICSA) RU

INSTITUTO DE CIENCIAS DE LA SALUD

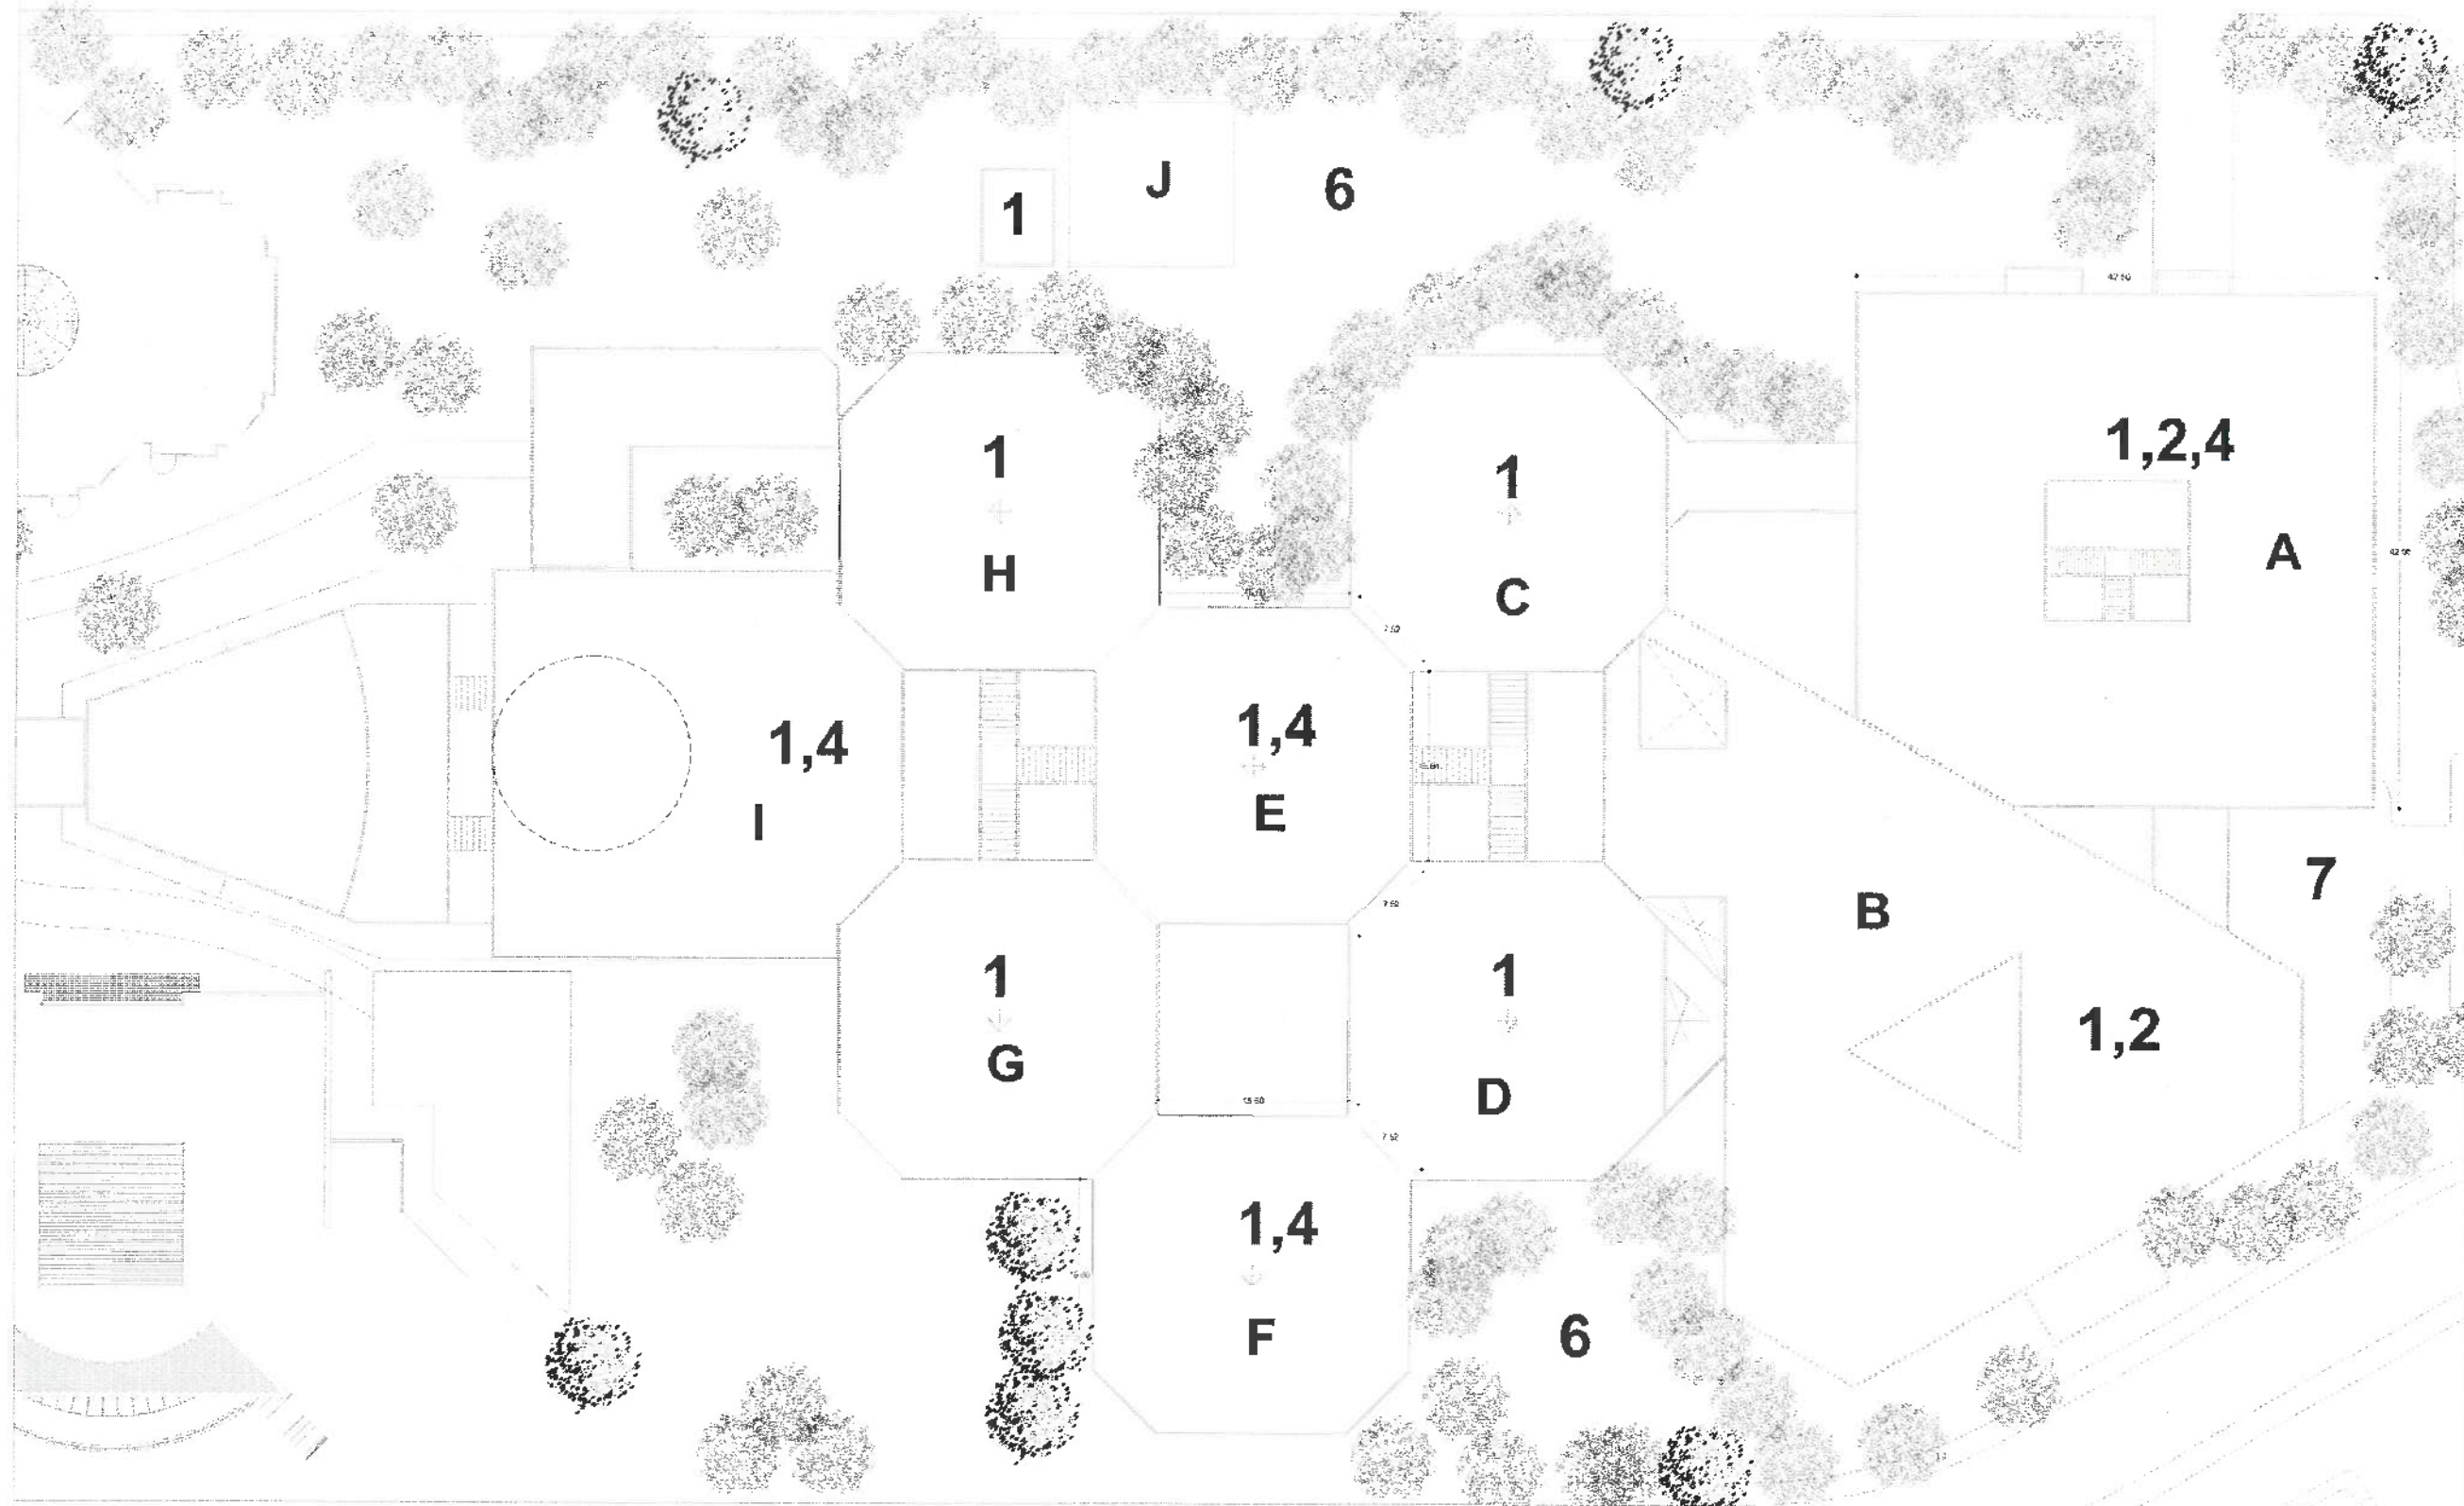

DIRECCIÓN GENERAL DE PLANEACIÓN
DIRECCIÓN DE PROYECTOS Y OBRAS

NOTAS:



Dirección Proyectos y Obras

DR. OCTAVIO CASTILLO ACOSTA
ARG. ADRIAN CORDERO VIEYRA

MANTENIMIENTO CORRECTIVO DESANITARIOS EN DIVERSAS
ÁREAS DE LAS DES DE LA UAH, 2DA FASE.


PROYECTO: Centro de Investigación y Desarrollo en Ciencias de la Salud
Biblioteca Histórica

DIRECCIÓN DE PROYECTOS Y OBRAS

ARQUITECTÓNICO NCSA

CONJUNTO

METROS
C-01
NOVIEMBRE 2025

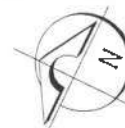

PROYECTO DE BARRIO ESCOLARES
MÓDULO "E" PLAZA BAJA



Dirección Proyectos y Obras



DR. OCTAVIO CASTILLO ACOSTA
ARQ. ADRIÁN CORDERO VIEIRA

MANTENIMIENTO CORRECTIVO DE SANITARIOS EN DIVERSAS
ÁREAS DE LAS DES DE LA UA EH, 2DA FASE


PROYECTO
Calle Profructo-Angón, San Pedro
Tlaxiaco, Pue.
PROYECTO
ANEXO: CANTONERO

CONJUNTO PREP. 3


CONJUNTO

METROS
S/E
NOVIEMBRE 2025

C-01

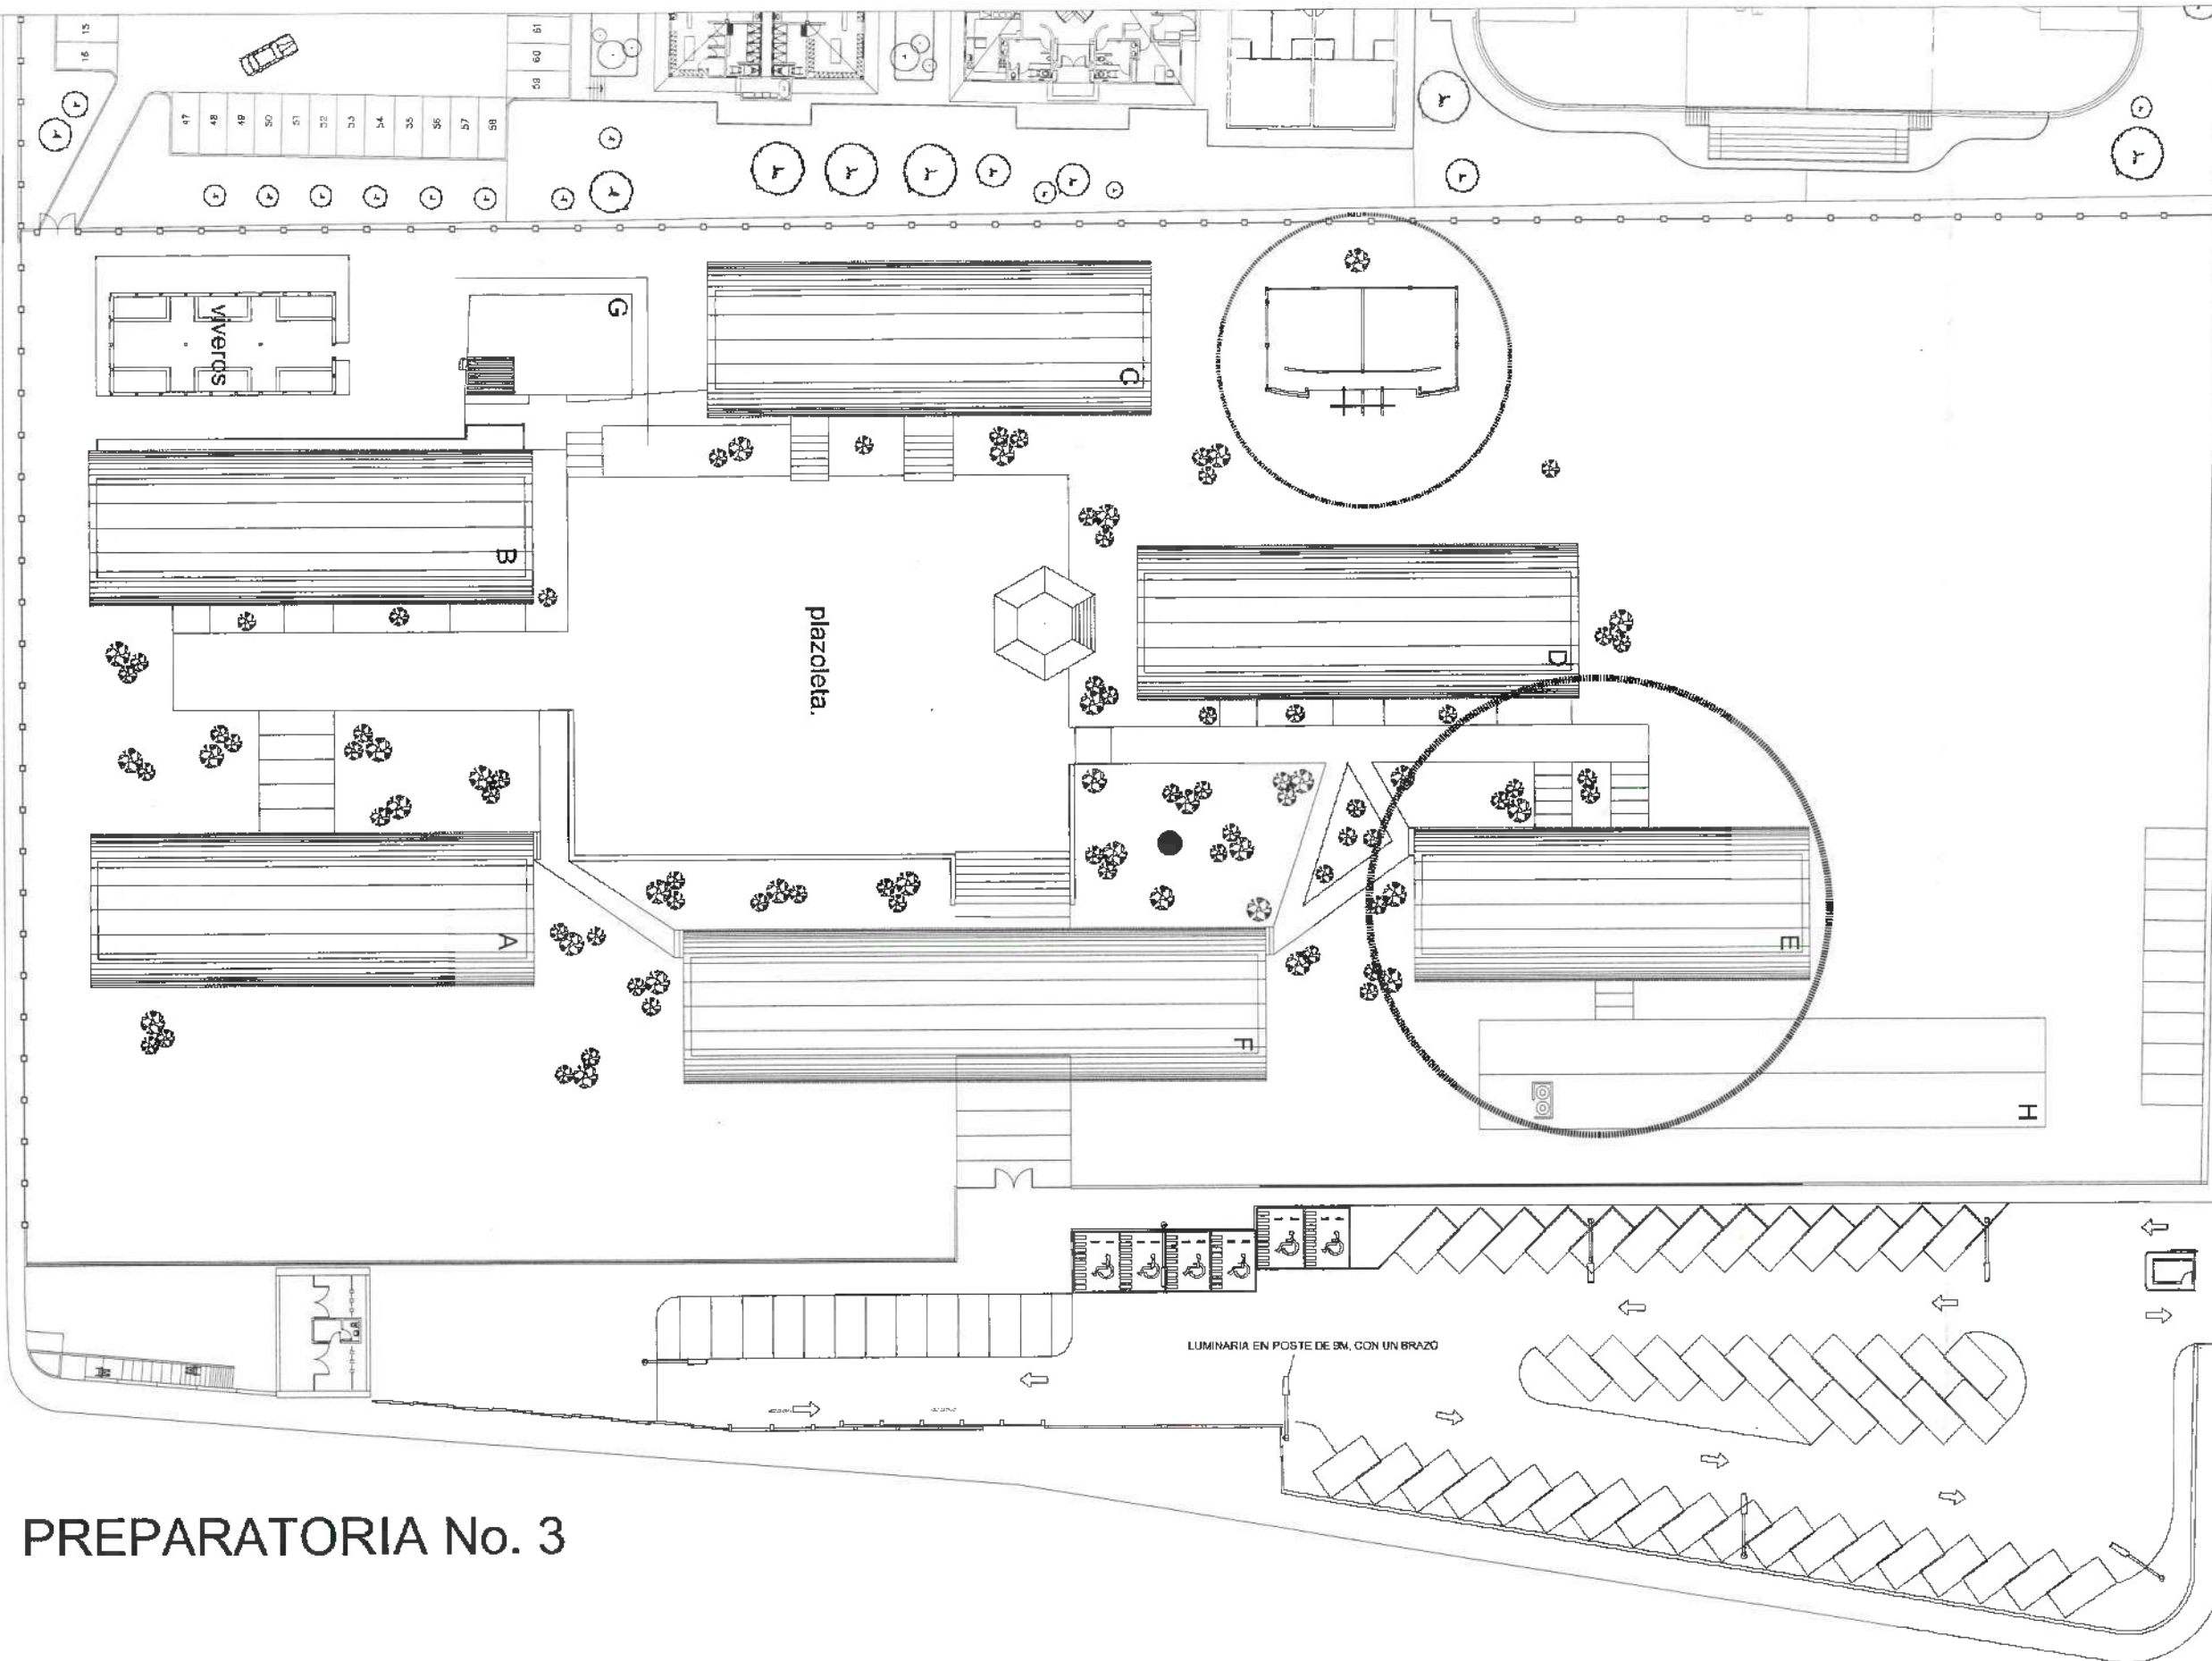

PREPARATORIA No. 3

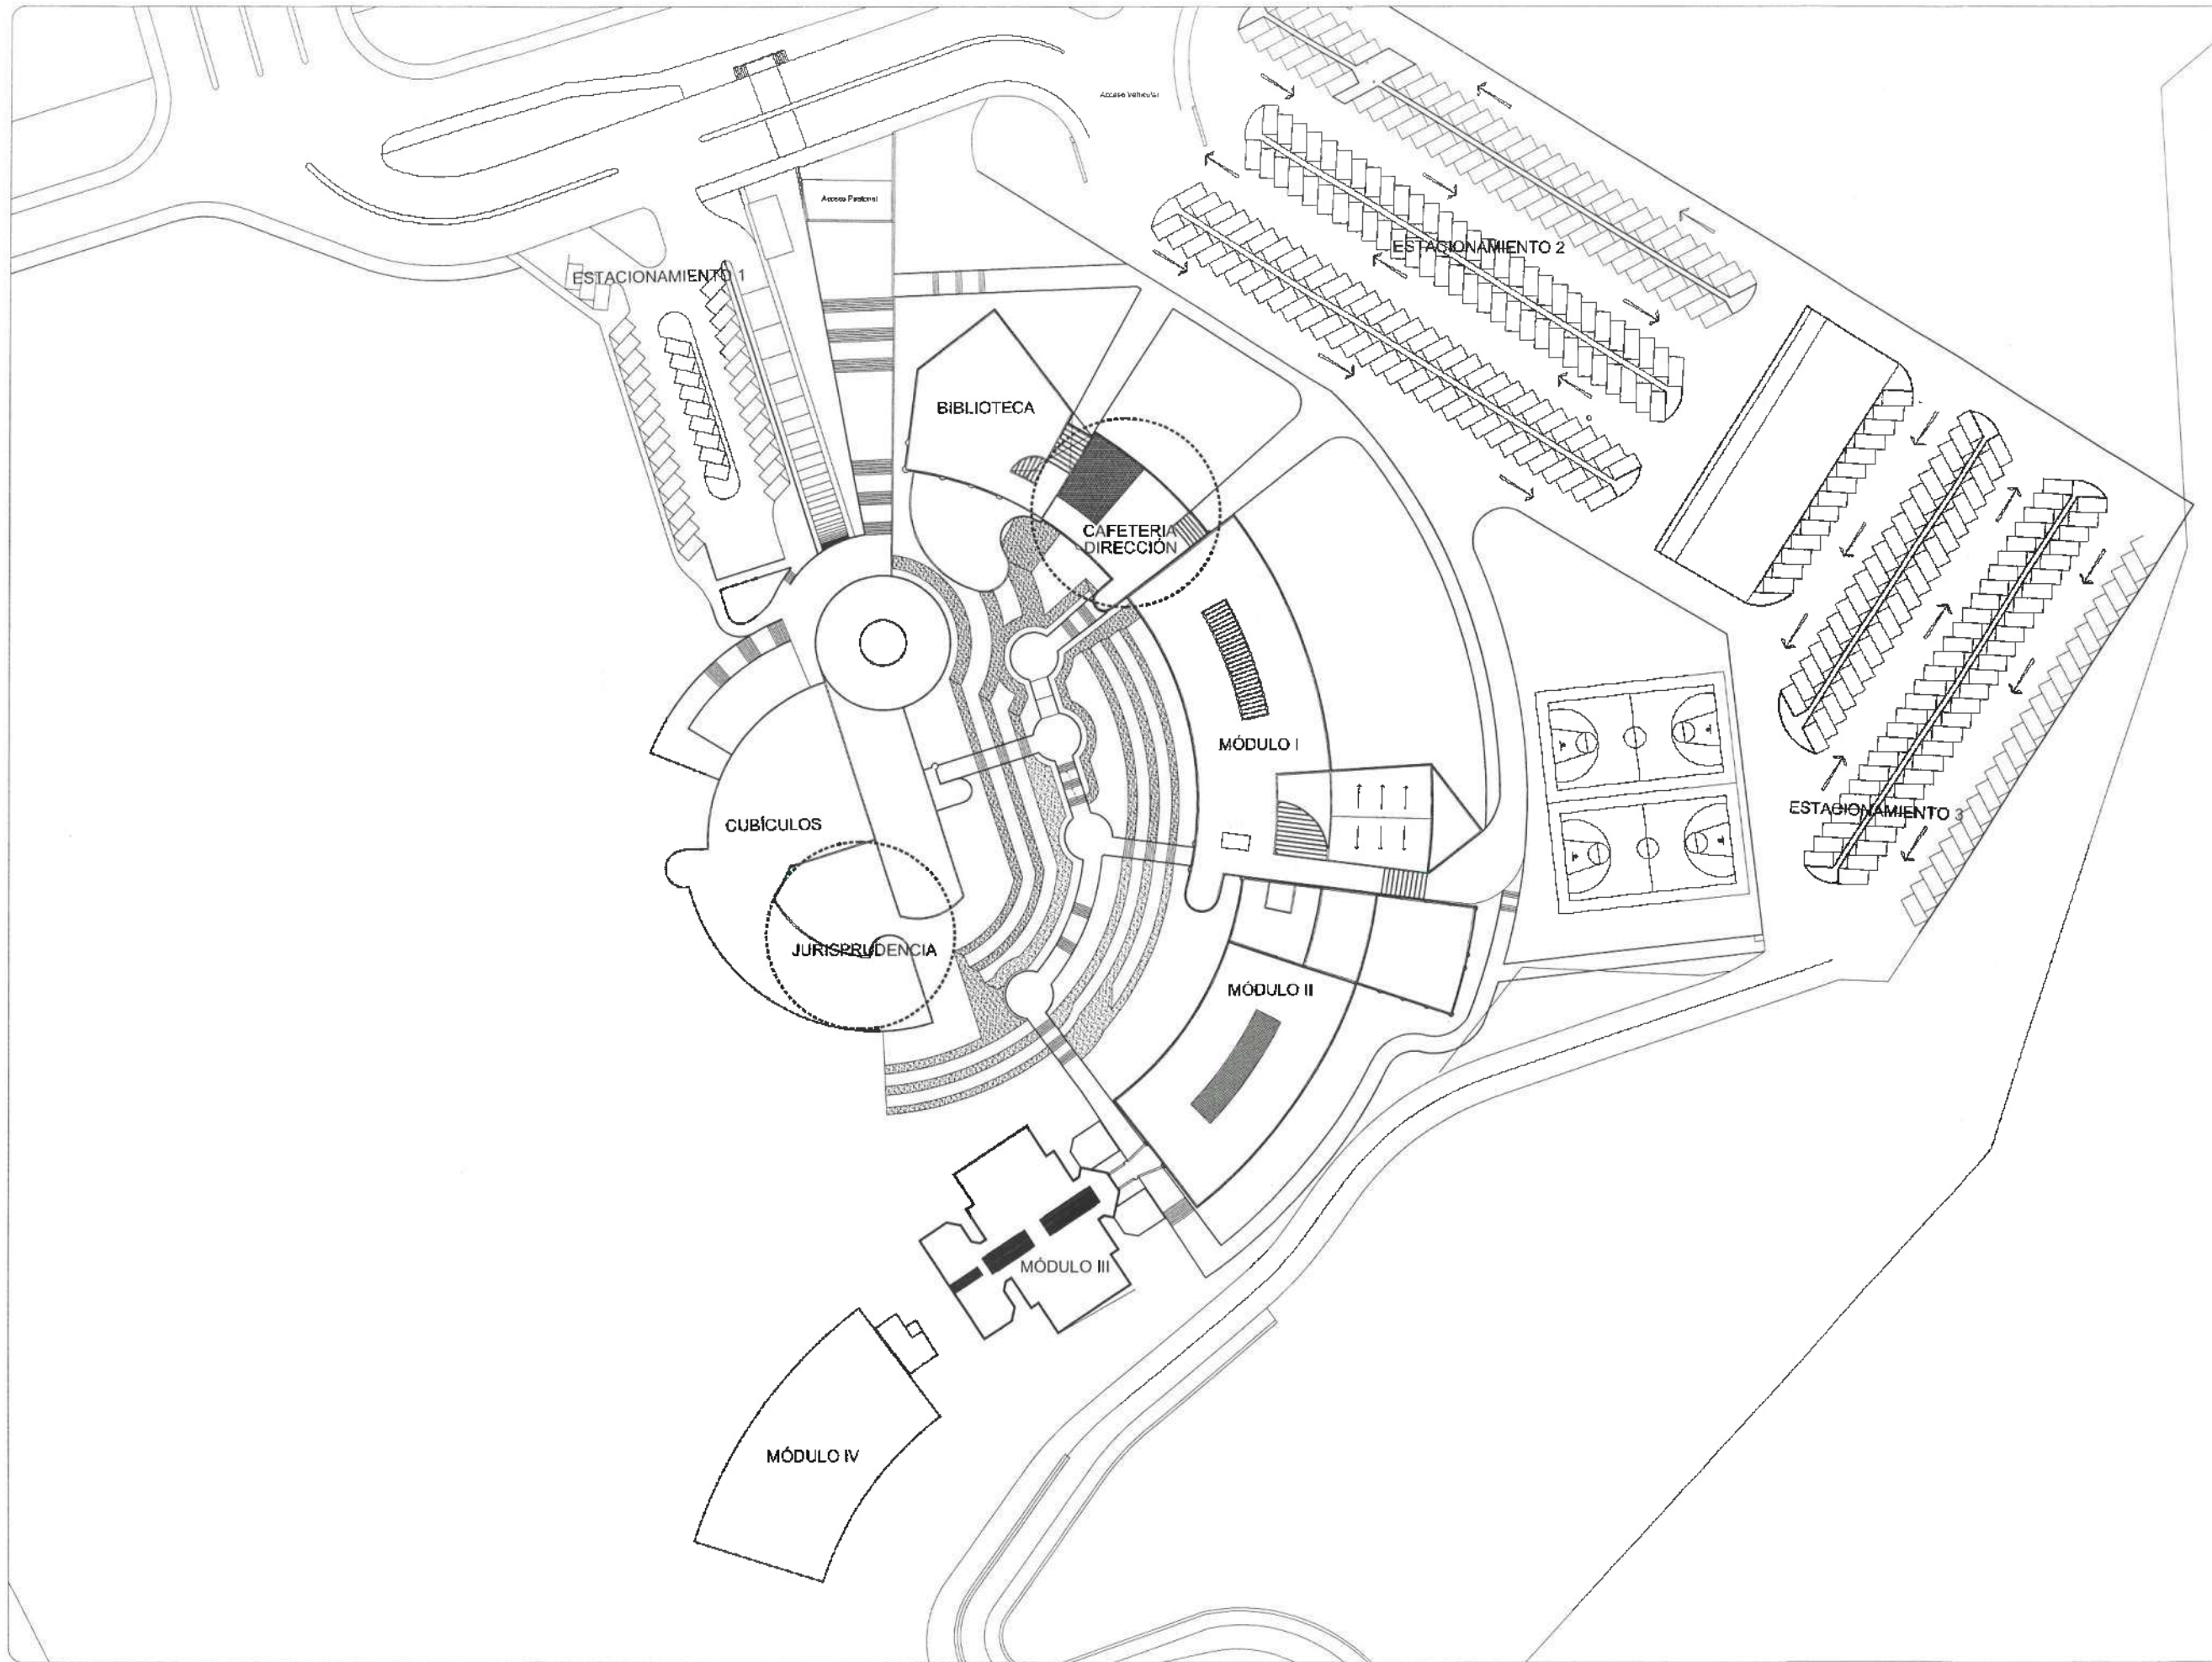

UNIVERSIDAD AUTÓNOMA DEL ESTADO DE HIDALGO
DIRECCIÓN GENERAL DE PLANEACIÓN
DIRECCIÓN DE PROYECTOS Y OBRAS

NOTA:



NOTAS:

MÓDULO DE BAÑOS CAFETERIA
MÓDULO DE BAÑOS JURISPRUDENCIA



Dirección Proyectos y Obras

DR. OCTAVIO CASTILLO ACOSTA
DIRECCIÓN GENERAL DE PLANEACIÓN Y OBRAS
ARG. ADRIÁN CORDERO VIEYRA

MANTEIMIENTO CORRECTIVO DE SANITARIOS EN DIVERSAS
ÁREAS DE LAS DES DE LA UAEM, 2DA FASE.

UBICACIÓN
Carretera Pánuco-Toluca Km. 8.5 km
San Andrés Bolognesi - 1900
DISEÑO Y PROYECTO
DIRECCIÓN DE PROYECTOS Y OBRAS



PLANO
ARQUITECTÓNICO IC3HU


PLANO
CONJUNTO

METROS

FECHA
S/A

FECHA
NOVIEMBRE 2025

C-01

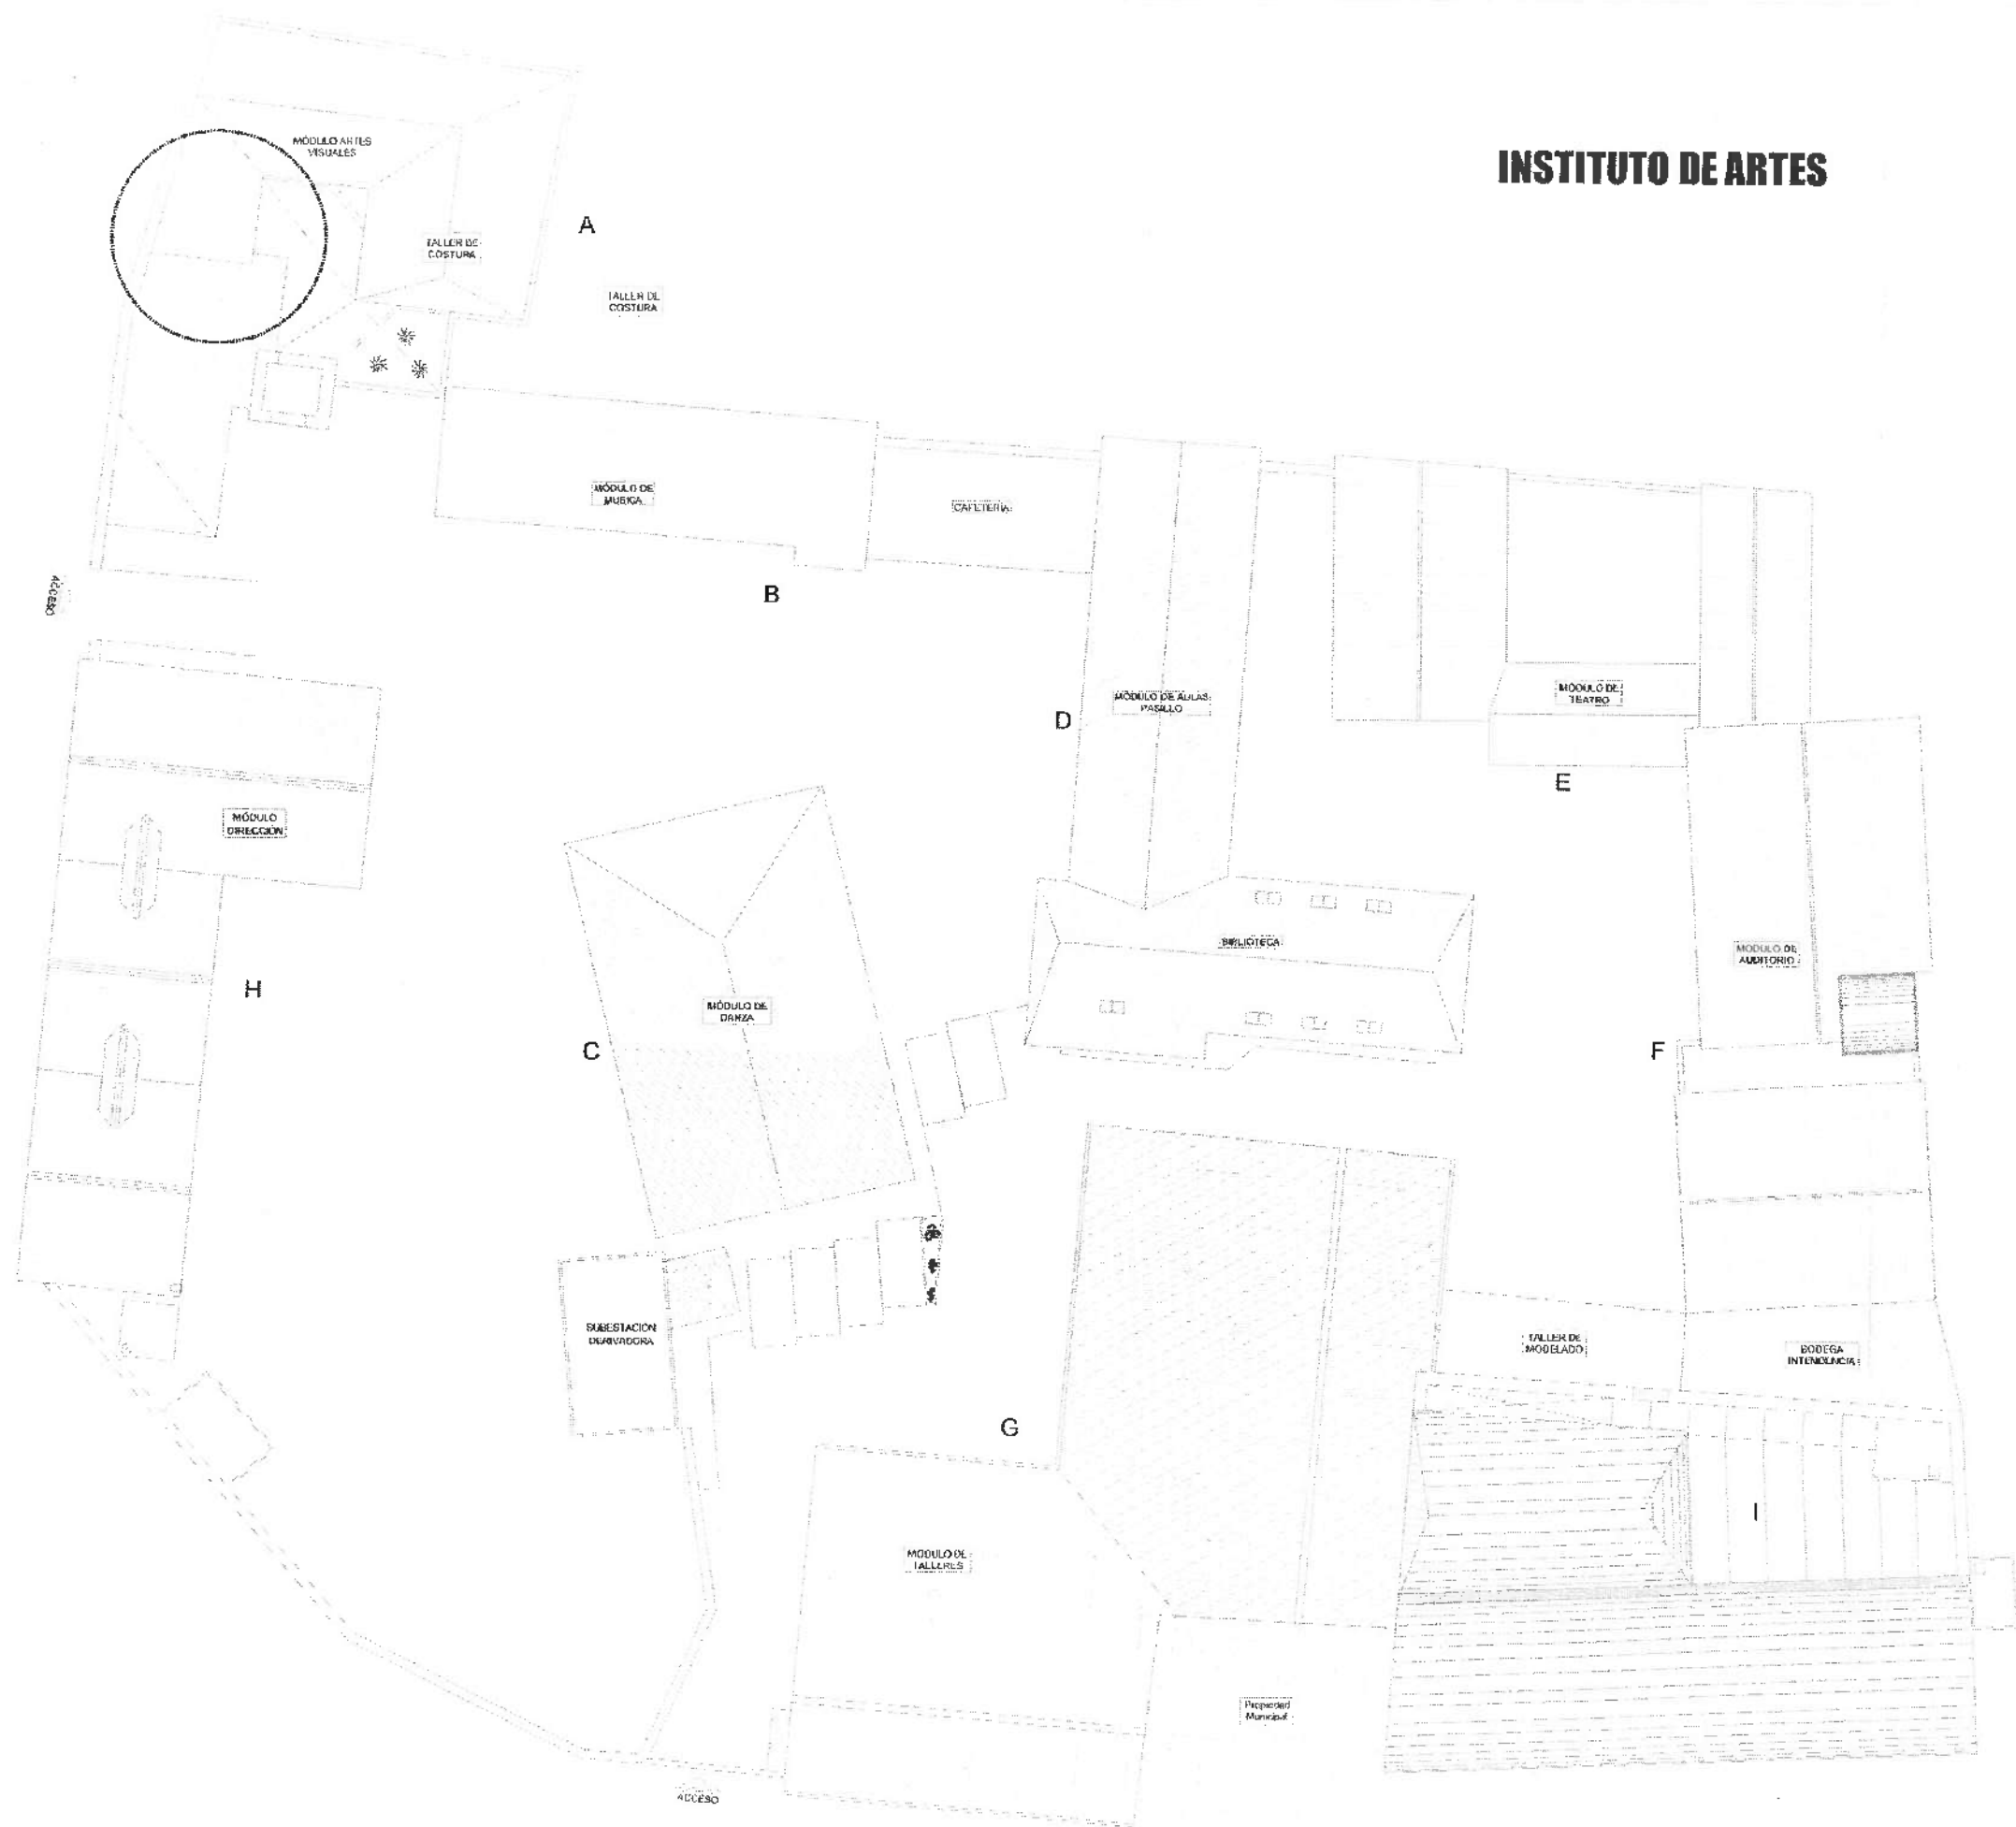

UNIVERSIDAD AUTÓNOMA DEL ESTADO DE HIDALGO
DIRECCIÓN GENERAL DE PLANEACIÓN
DIRECCIÓN DE PROYECTOS Y OBRAS



NOTAS:



Dirección Proyectos y Obras

DR. OCTAVIO CASTILLO ACOSTA
ARQ. ADRIÁN GONZÁLEZ VIEYRA

MANTENIMIENTO CORRECTIVO DE SANITARIOS EN DIVERSAS
ÁREAS DE LAS DES DE LA UAEM. 2DA FASE.

UBICACIÓN:
ÁREA SANITARIA: SANITARIO DE LA UAEM
PROYECTO:
DISEÑO:
ARQ. ADRIÁN GONZÁLEZ VIEYRA



TRAMO:
ARQUITECTÓNICO IDA

CONJUNTO


METROS

S/E

NOVIEMBRE 2025


C-01

CIUDAD DEL CONOCIMIENTO, Mpio. Mineral de la Reforma, Hidalgo

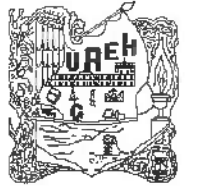

UNIVERSIDAD AUTÓNOMA DEL ESTADO DE HIDALGO
DIRECCIÓN GENERAL DE PLANEACIÓN
DIRECCIÓN DE PROYECTOS Y OBRAS

NORTE

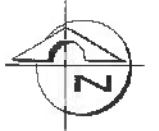

NOTAS:



Dirección Proyectos y Obras

PROYECTO DE LEY N.º 11
DR. OCTAVIO CASTILLO ACOSTA
DIRECTOR PROYECTOS Y OBRAS
ARQ. ADRIÁN CORDERO VIEYRA

PROYECTO
MANTENIMIENTO CORRECTIVO DE SANITARIOS EN DIVERSAS
ÁREAS DE LAS DES DE LA UAEM, 2DA FASE.

UBICACIÓN
CARRETERA PACHUCA-TULAHUERRA
LA VIVIENDA AL TALLERES (C) DE TULAHUERRA
VIA PACHUCA A TULAHUERRA

PLANO
ARQUITECTÓNICO CC

PLANO
PLANTA DE CONJUNTO

COLO
METROS


ESCALA
S/E

FECHA
NOVIEMBRE 2025



A-01

Escuela Superior de Atotonilco de Tula

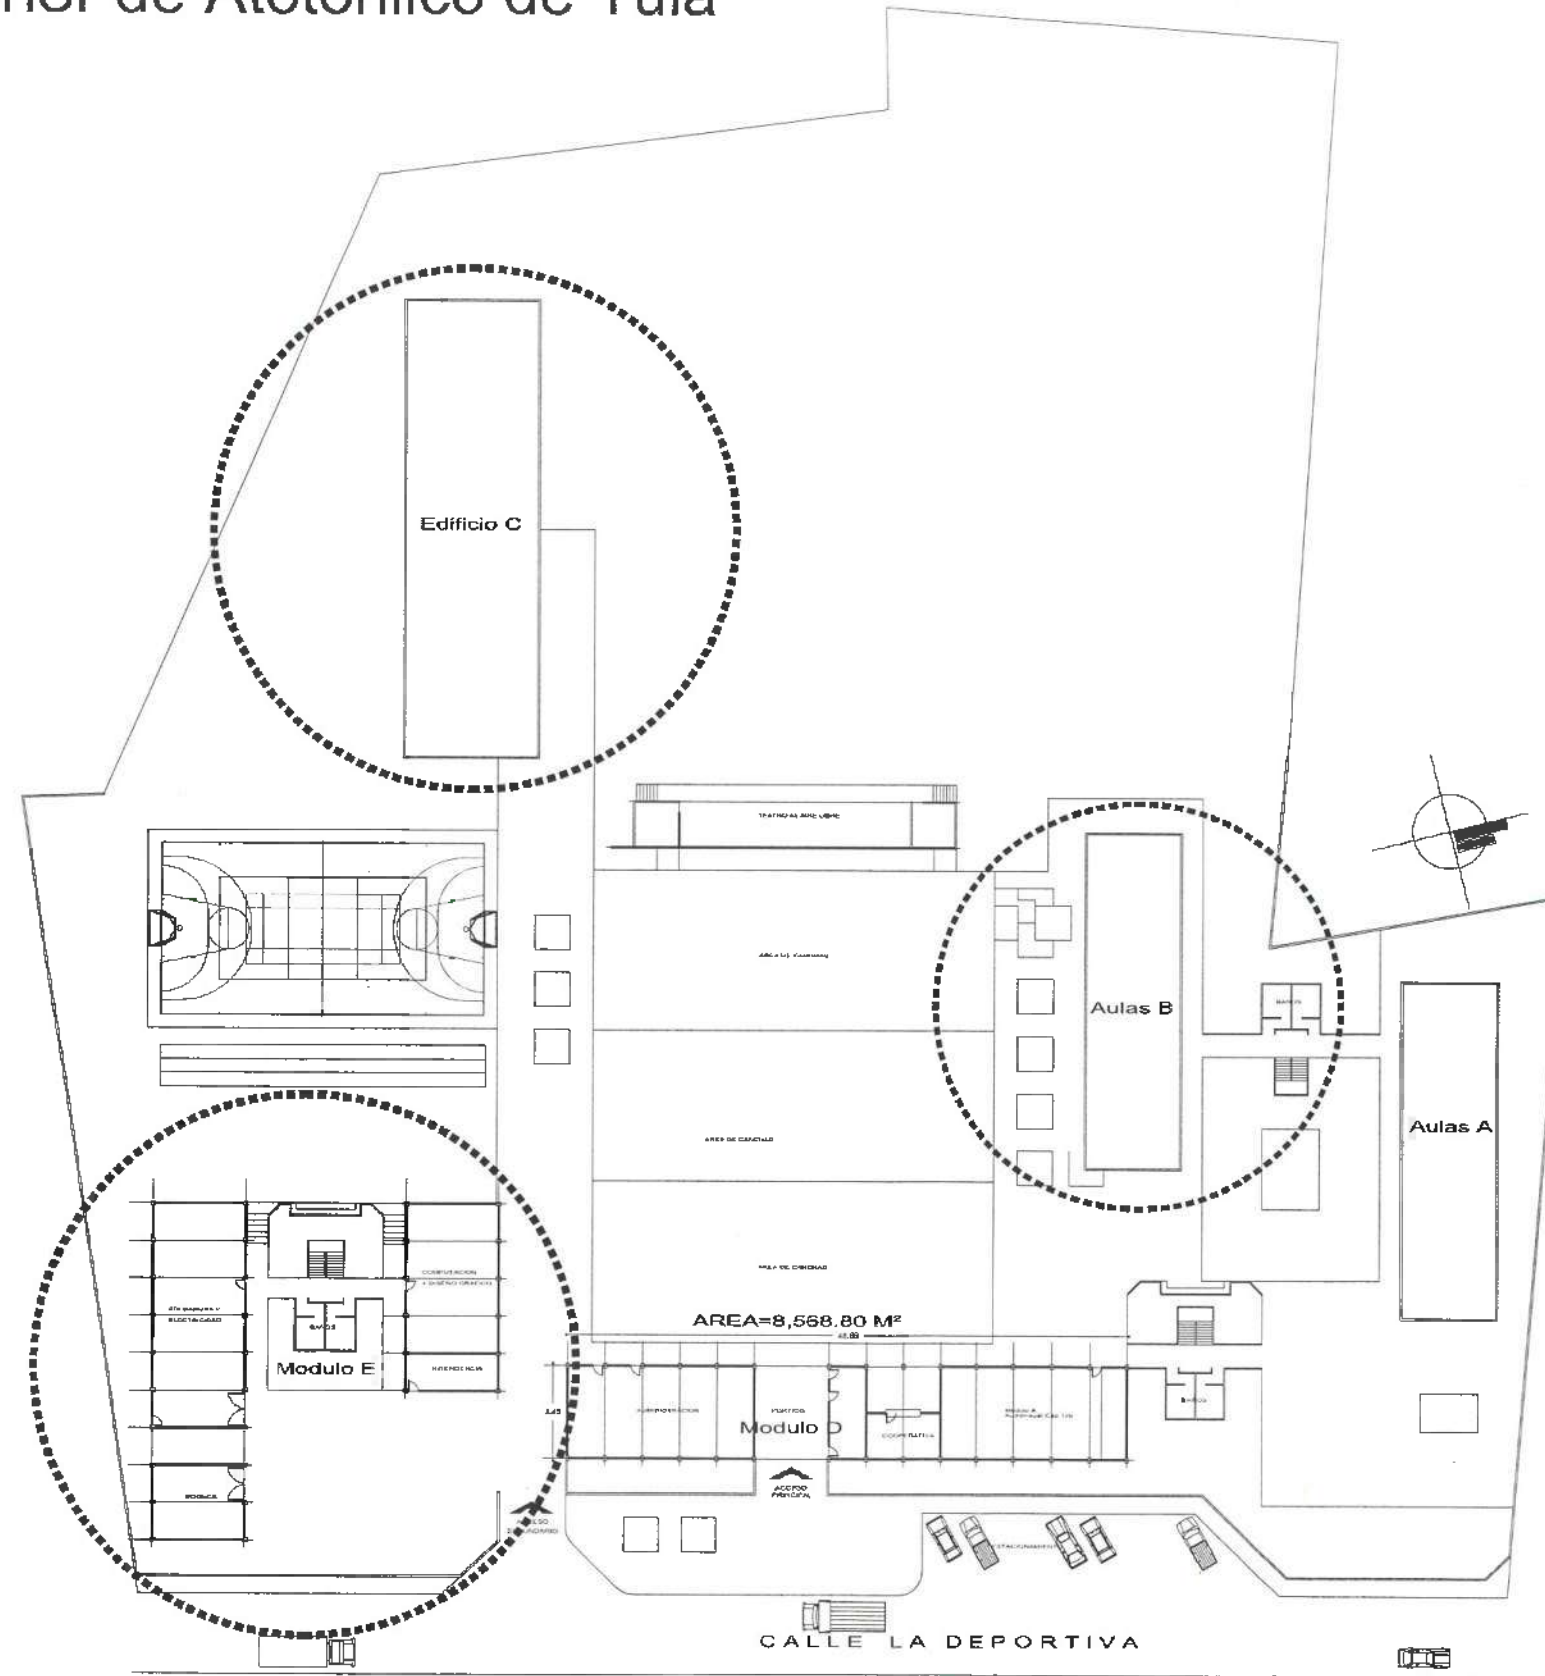

UNIVERSIDAD AUTÓNOMA DEL ESTADO DE HIDALGO
DIRECCIÓN GENERAL DE PLANEACIÓN
DIRECCIÓN DE PROYECTOS Y OBRAS

NORTE



NOTAS:

DRENAJE EXTERIOR DE LOS MÓDULOS DE
BAÑOS DE LOS EDIFICIOS A, C Y E



Dirección Proyectos y Obras

RECTOR DE LA U.A.E.H.

DR. OCTAVIO CASTILLO ACOSTA

DIRECCIÓN DE PROYECTOS Y OBRAS

ARQ. ADRIÁN CORDERO VIEYRA

PROYECTO

MANTENIMIENTO CORRECTIVO DE SANITARIOS EN DIVERSAS
ÁREAS DE LAS DES DE LA UA.E.H. 2DA FASE.

UBICACIÓN

Carretera 100, Tula, Hidalgo

PROYECTO

DIRECCIÓN DE PROYECTOS Y OBRAS

PLANO

ARQUITECTONICAS ATOTONILCO DE TULA

PLANO

CONJUNTO

COLOCAR

METROS

ESCALA

S/E

FECHA

NOVIEMBRE 2025



C-01