


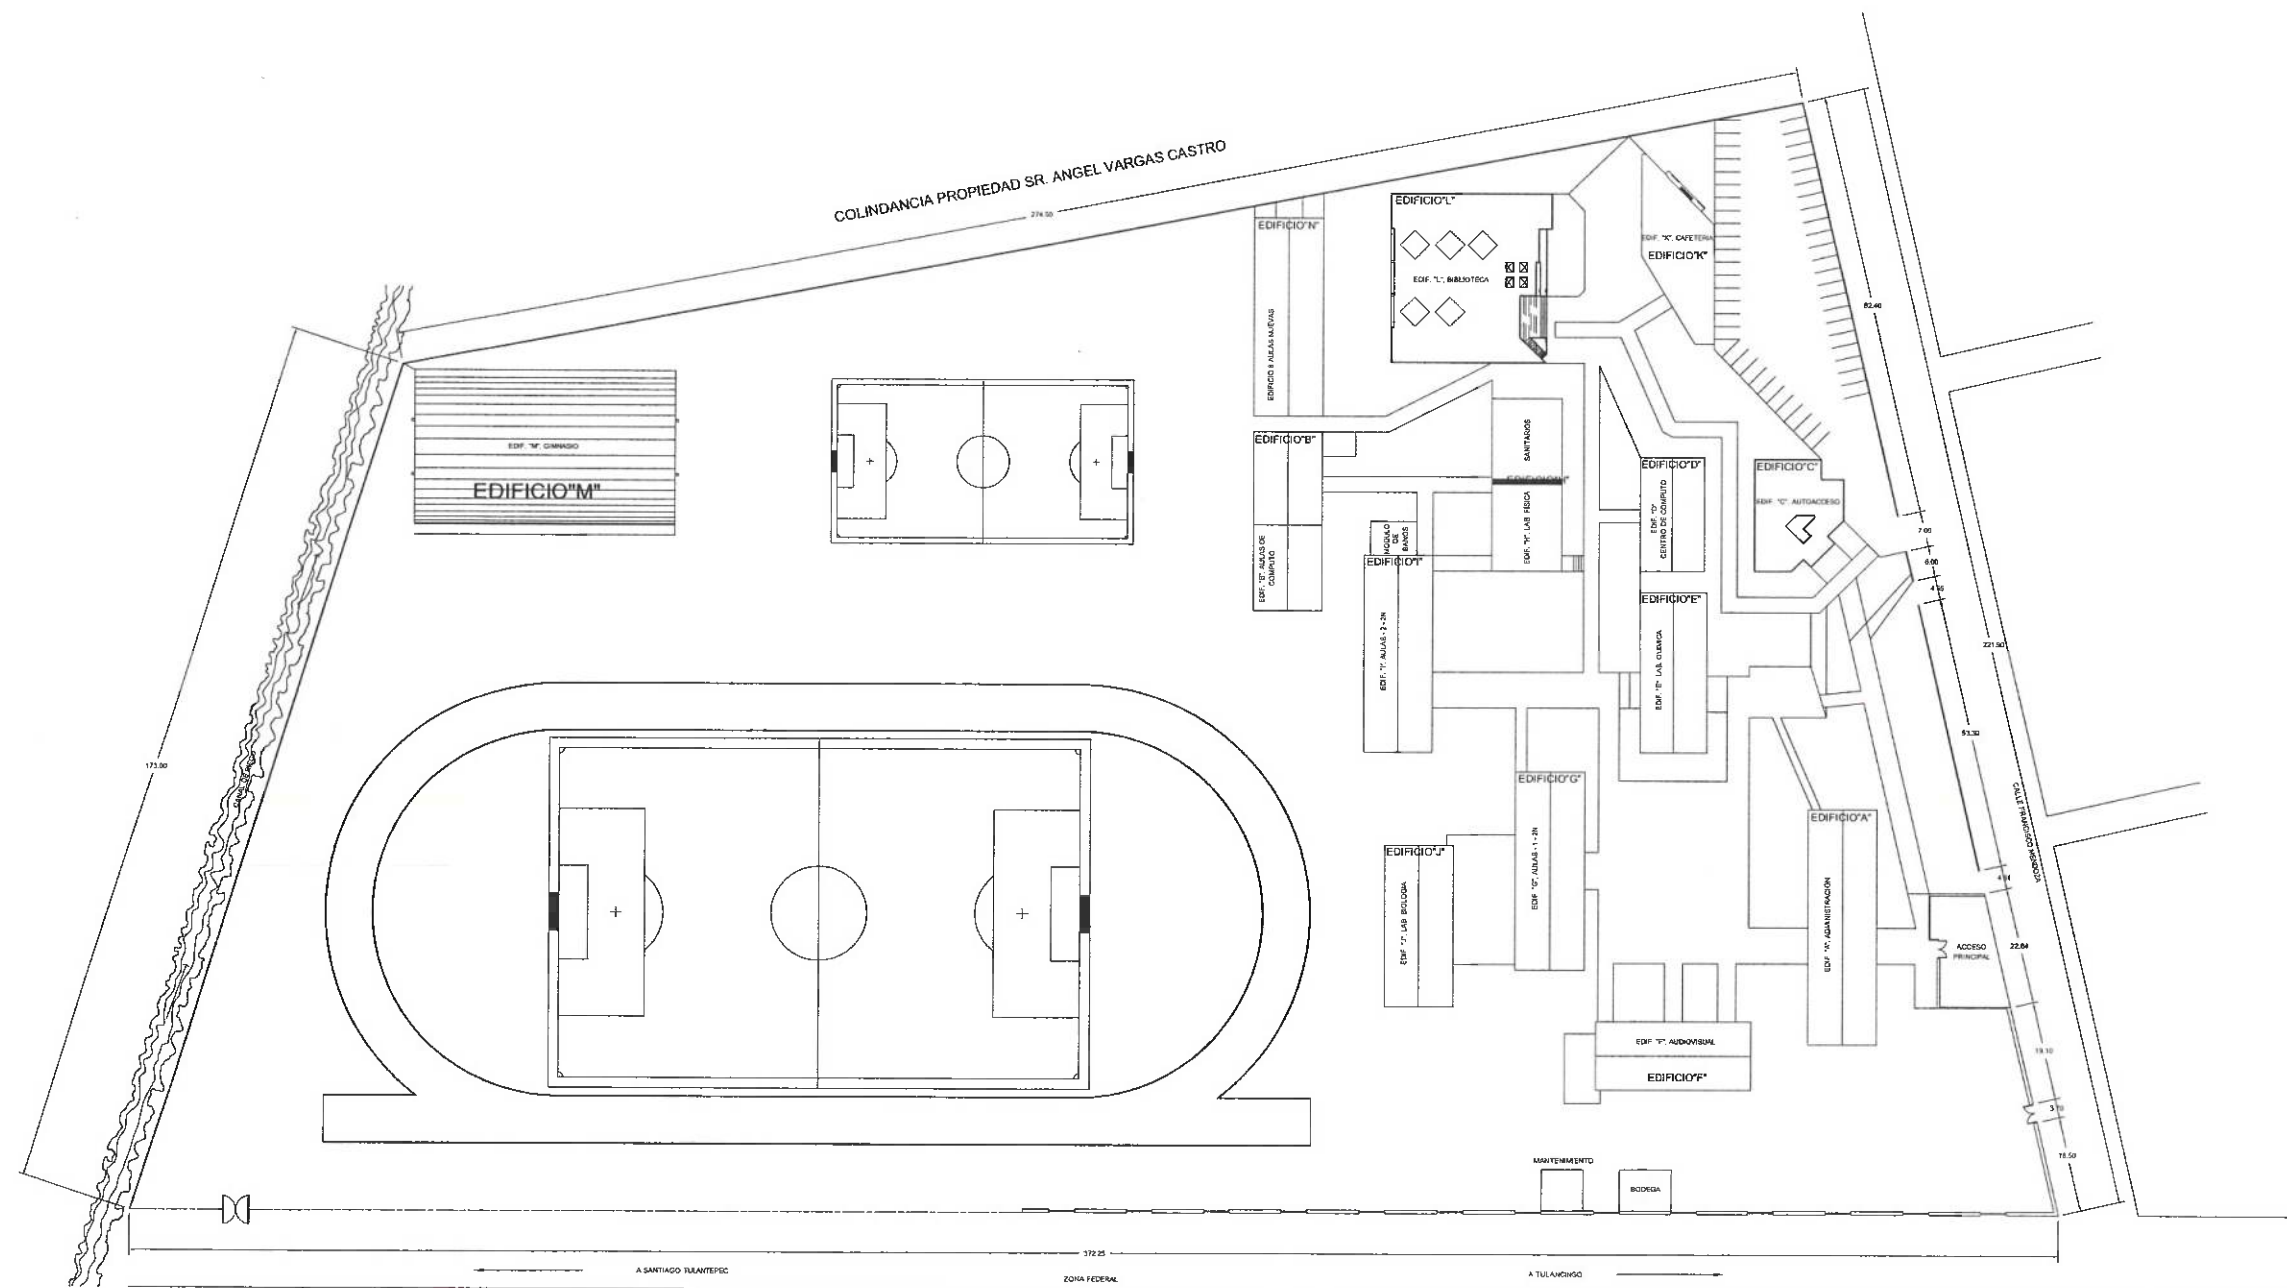

UNIVERSIDAD AUTÓNOMA DEL ESTADO DE HIDALGO
DIRECCIÓN GENERAL DE PLANEACIÓN
DIRECCIÓN DE PROYECTOS Y OBRAS

NORTE:



NOTAS:



Dirección Proyectos y Obras

PROYECTO DE LAS A.C.

DR. OCTAVIO CASTILLO ACOSTA
DIRECCIÓN DE PROYECTOS Y OBRAS
ARQ. ADRIÁN CORDERO VIEYRA

PROYECTO

ESCUELA PREPARATORIA No. 2

UBICACIÓN

Carr. Tula-Tehuacan - Santiago Tulantepec
Tehuacan, Hgo.

DISEÑO Y PROYECTO

DIRECCIÓN DE PROYECTOS Y OBRAS

PLANO

ARQUITECTÓNICO

PLANO

PLANTA DE CONJUNTO

COTAS

METROS

ESCALA


S/E

FECHA


DICIEMBRE 2021




CLAVE
A-01

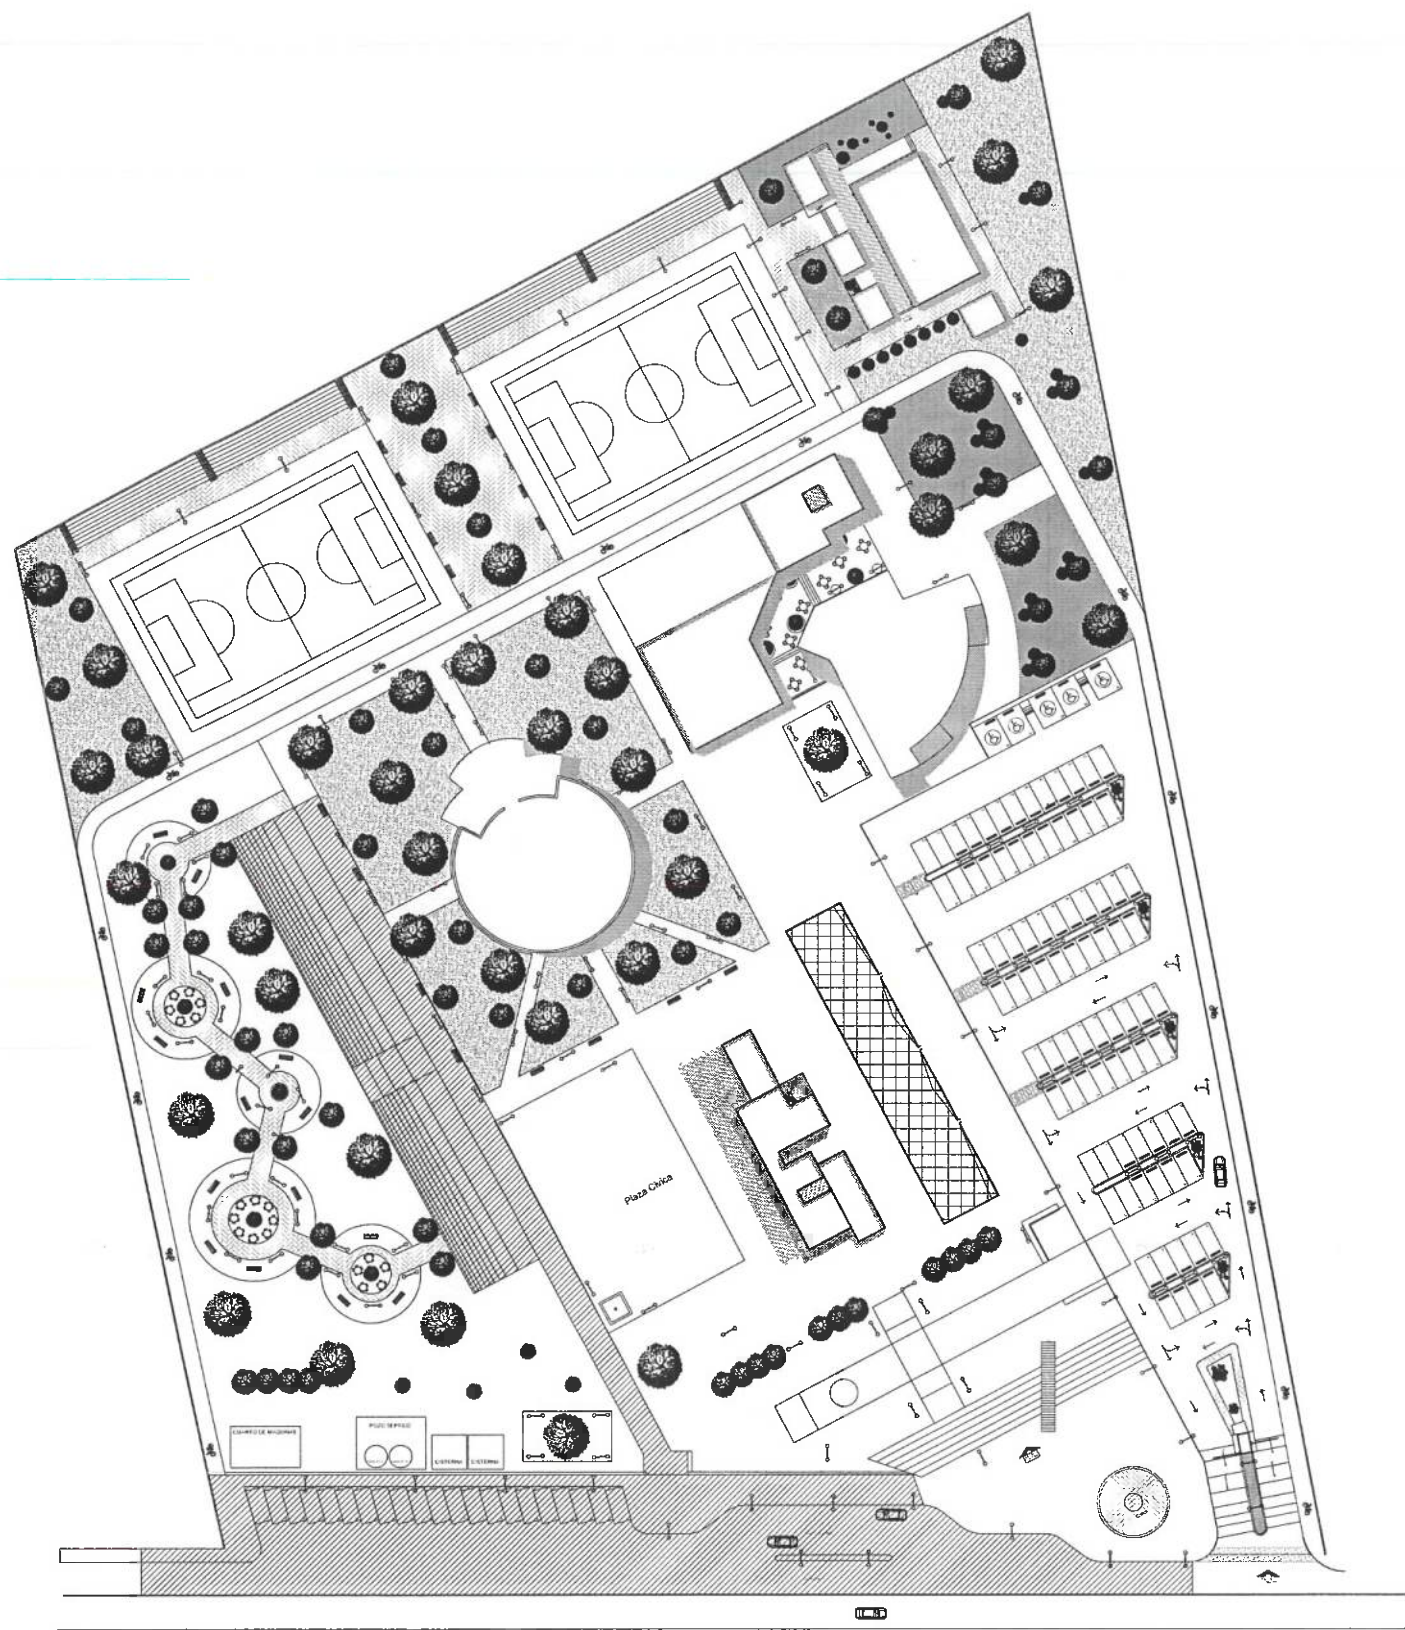

PRIMERA ETAPA

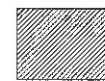

AULAS

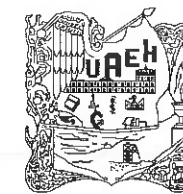

UNIVERSIDAD AUTÓNOMA DEL ESTADO DE HIDALGO
DIRECCIÓN GENERAL DE PLANEACIÓN
DIRECCIÓN DE PROYECTOS Y OBRAS

NORTE:



NOTAS:



Dirección Proyectos y Obras

RECTOR DE LA U.A.E.H.

DR. OCTAVIO CASTILLO ACOSTA

DIRECTOR PROYECTOS Y OBRAS

ARQ. ADRIÁN CORDERO VIEYRA

PROYECTO:

Preparatoria 6 (Tlaxcoapan)

UBICACIÓN:

Instituto de Estudios de la U.A.E.H.

DISEÑO Y PROYECTO:

DIRECCIÓN DE PROYECTOS Y OBRAS

PLANO:

ARQUITECTÓNICO

PLANO:

PLANTA DE CONJUNTO

UNIDAD:

METROS

ESCALA:


1:500

FECHA:

DICIEMBRE 2021



CLAVE:
A-01

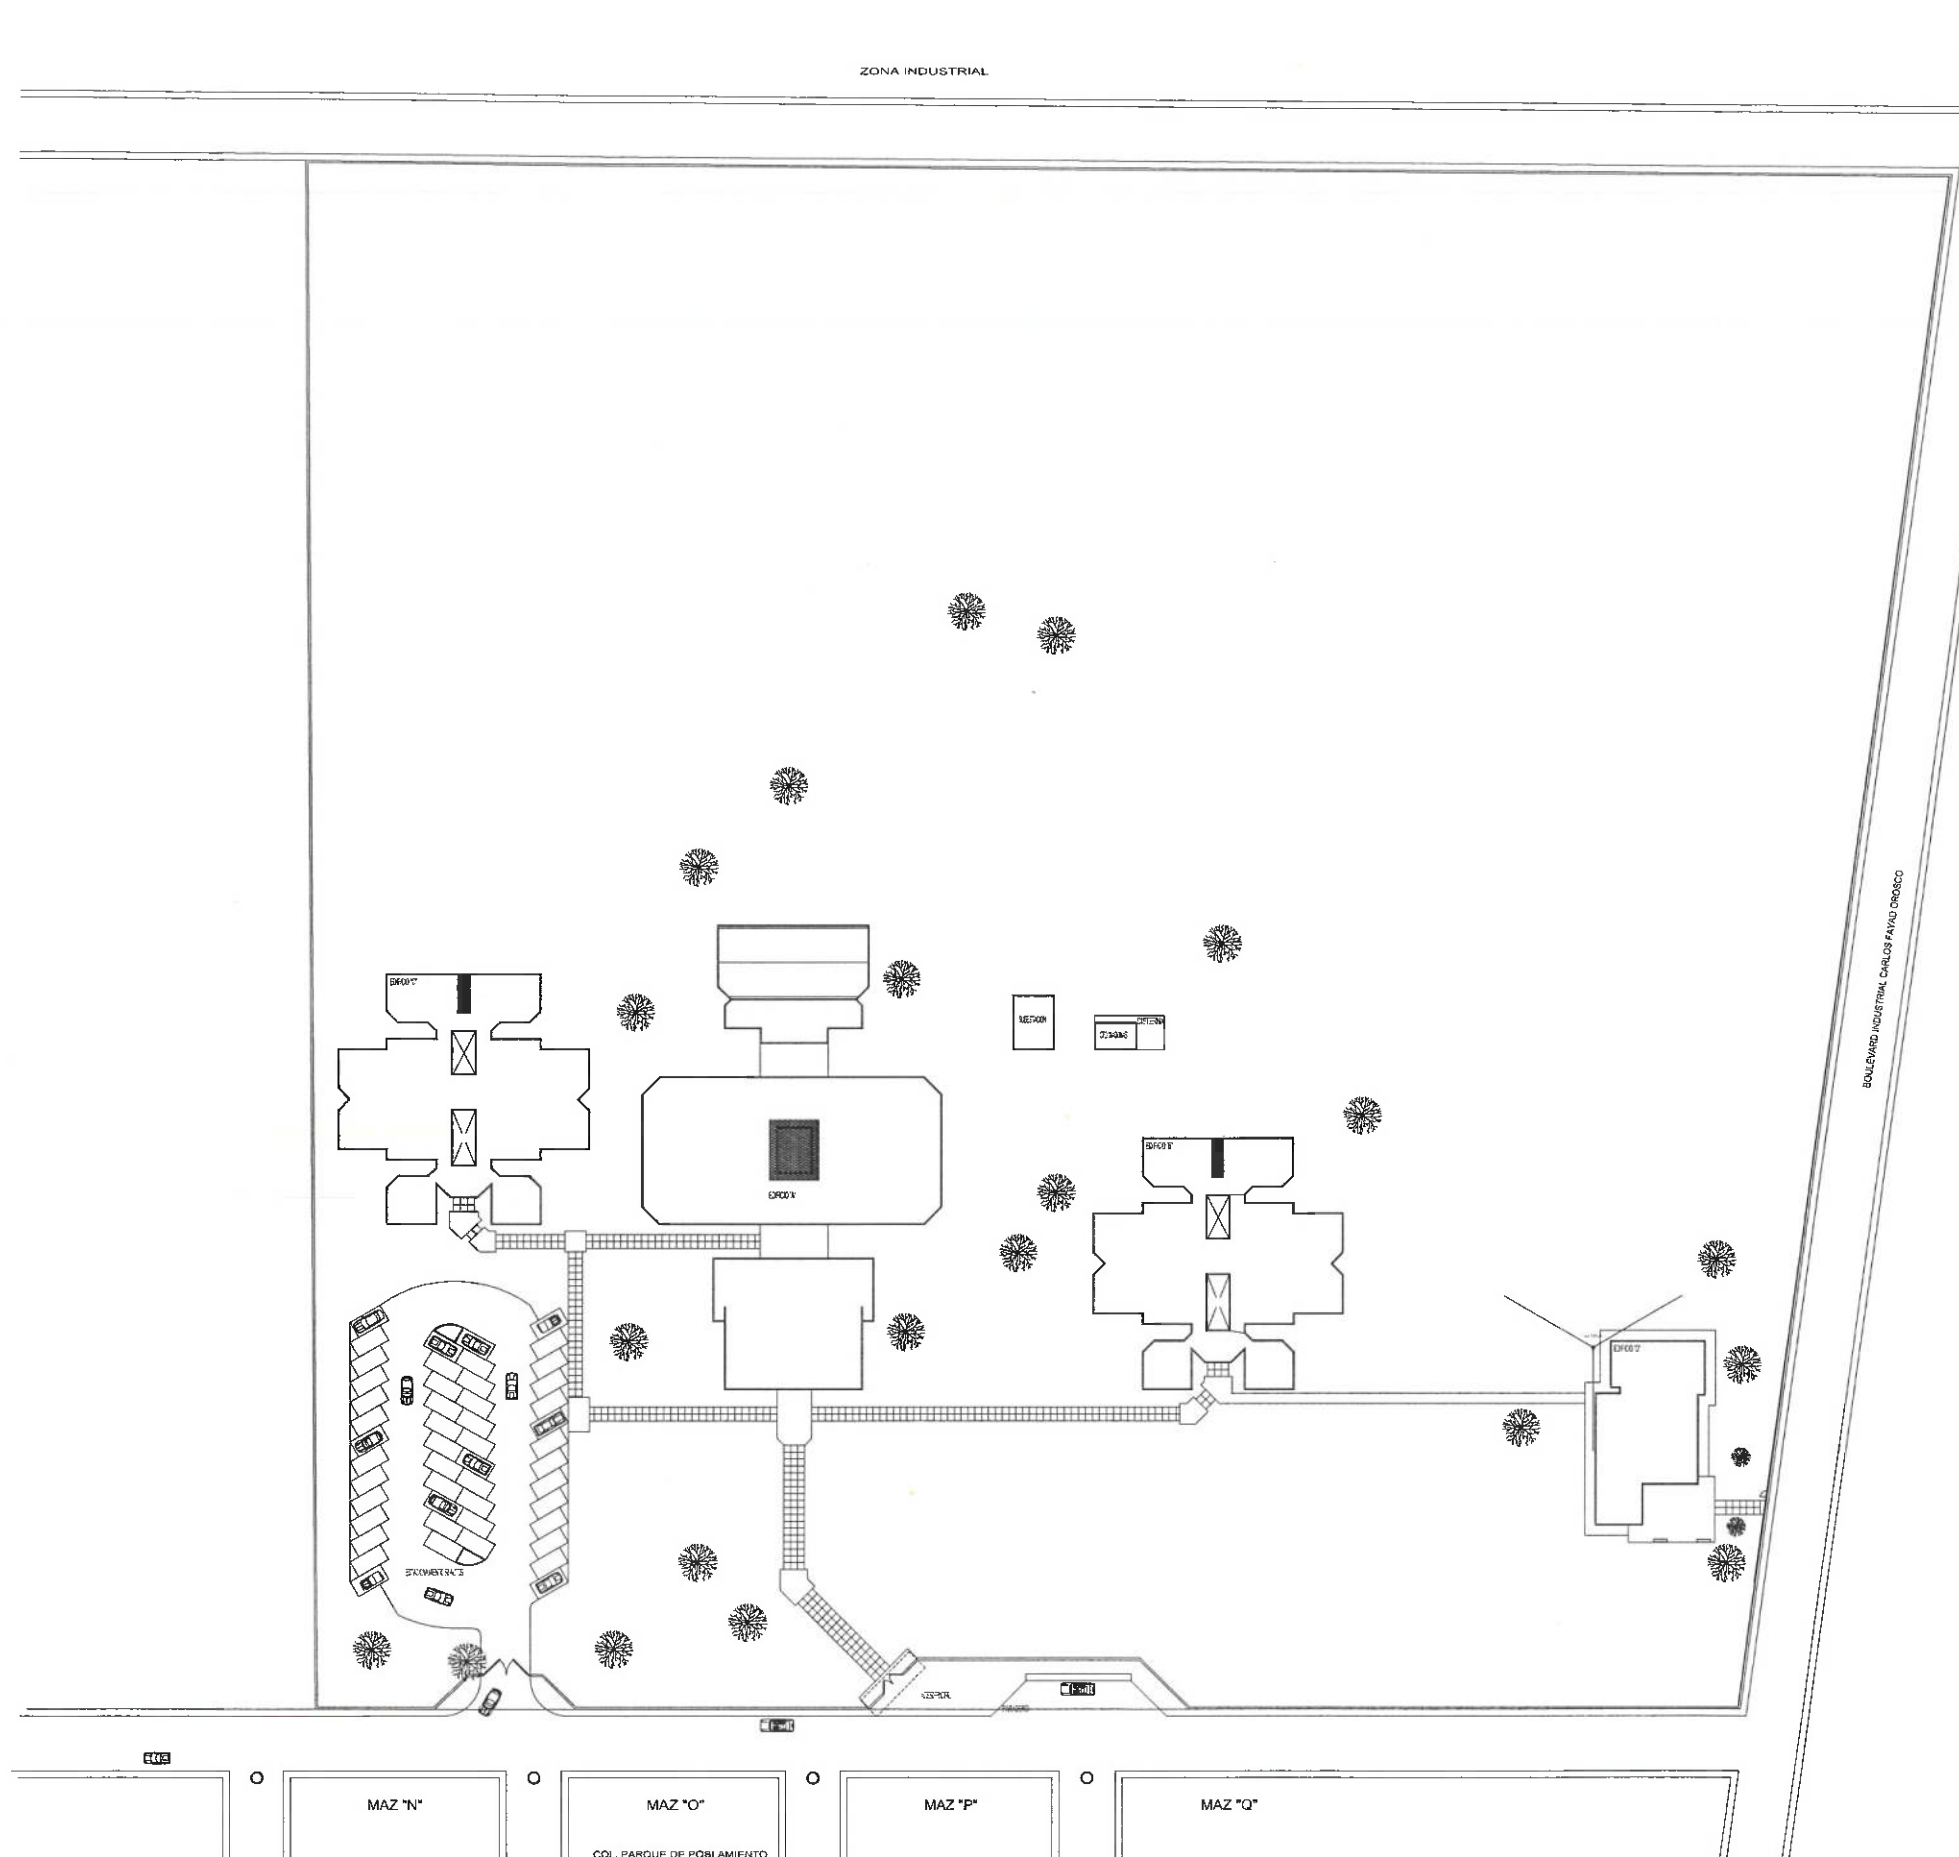

UNIVERSIDAD AUTÓNOMA DEL ESTADO DE HIDALGO
DIRECCIÓN GENERAL DE PLANEACIÓN
DIRECCIÓN DE PROYECTOS Y OBRAS

NORTE



Dirección Proyectos y Obras

RECTOR DEL AU A.E.H.
DR. OCTAVIO CASTILLO ACOSTA
DIRECTOR PROYECTOS Y OBRAS
ALFREDO ADRIÁN CORDERO VIEYRA

PROYECTO
Escuela Superior Huejutla

UBICACIÓN
Calle acceso principal al corredor industrial CEN,
OJA, Parque de poblamiento.
PROYECTO: SEP-CA
DISEÑO: SEP-CA



PLANO
ARQUITECTÓNICO

PLANO
PLANTA DE CONJUNTO

UNIDAD
METROS

ESCALA
ESC 1:500m

FECHA
ABRIL 2016


CLAVE
ARQ-01




UNIVERSIDAD AUTÓNOMA DEL ESTADO DE HIDALGO
DIRECCIÓN GENERAL DE PLANEACIÓN
DIRECCIÓN DE PROYECTOS Y OBRAS



PROYECTO

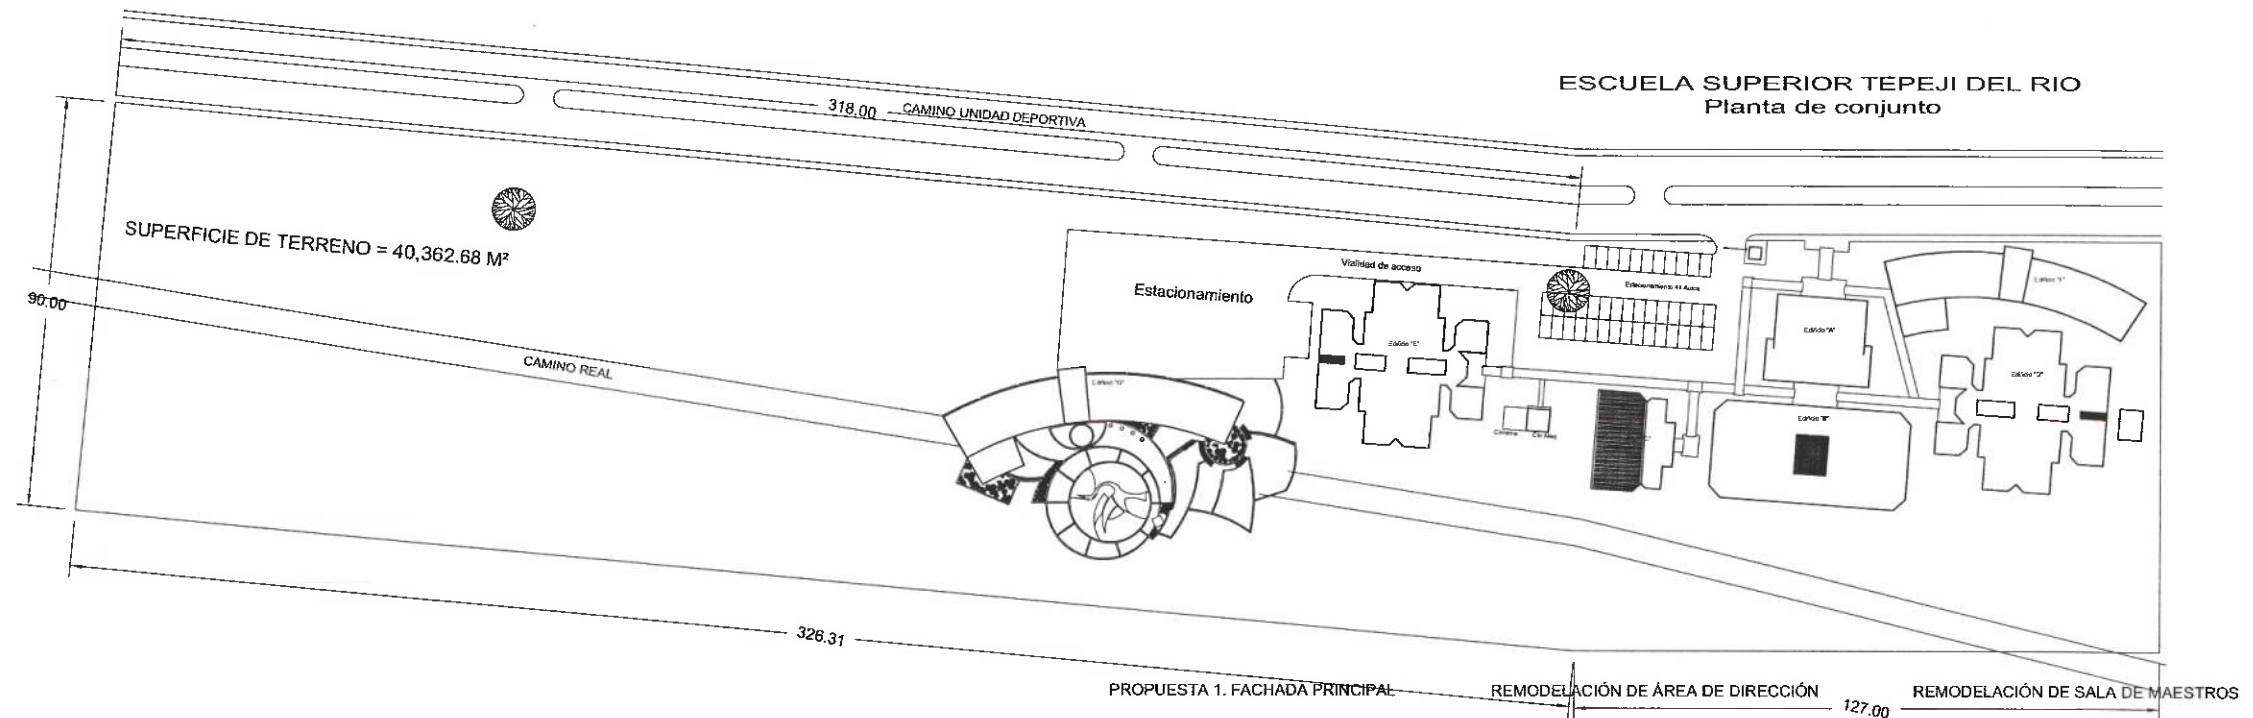

Dirección Proyectos y Obras

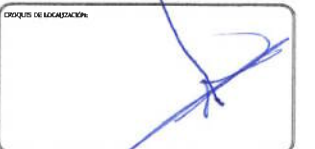

DR. OCTAVIO CASTILLO ACOSTA

ARQ. ADRIÁN CORDERO VIEIRA

ESCUELA SUPERIOR TEPEJI DEL RIO

PROYECTO

ARQUITECTÓNICO


CONJUNTO

METROS

1:750

SEPTIEMBRE 2022

C-01

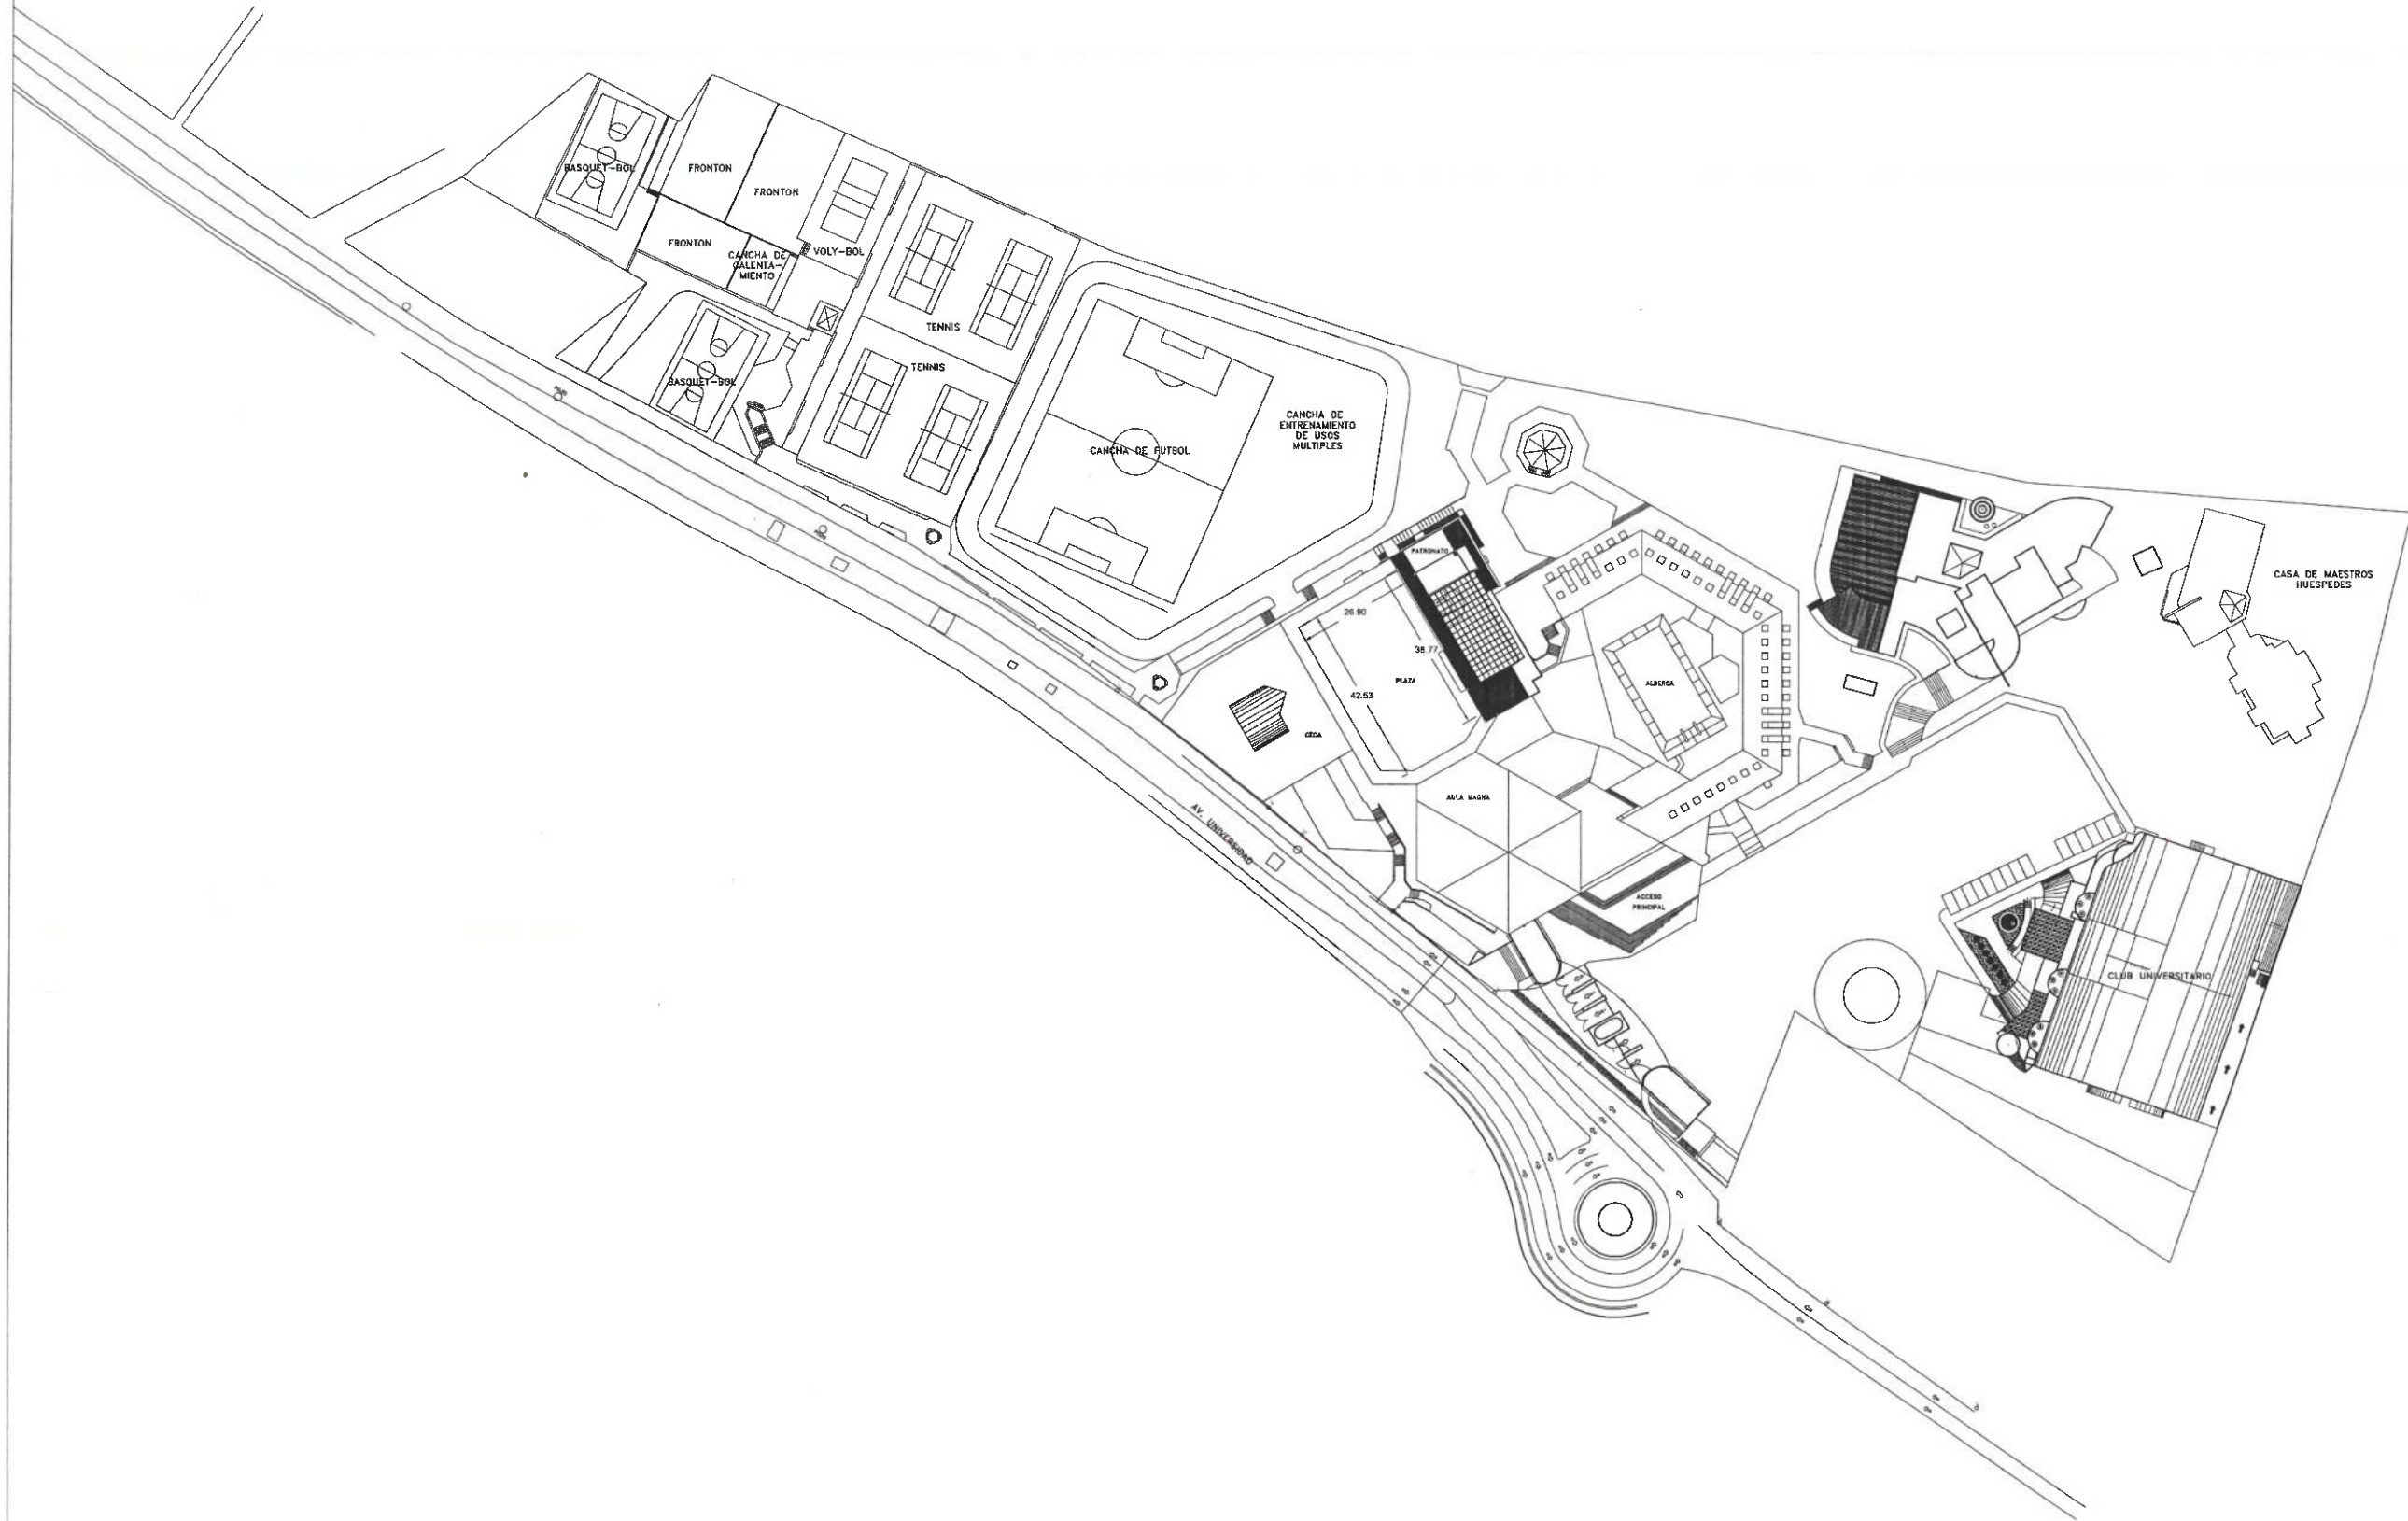

UNIVERSIDAD AUTÓNOMA DEL ESTADO DE HIDALGO
DIRECCIÓN GENERAL DE PLANEACIÓN
DIRECCIÓN DE PROYECTOS Y OBRAS



STADOLÓGICA



Dirección Proyectos y Obras

PROYECTO DE LOCALIZACIÓN

DR. OCTAVIO CASTILLO ACOSTA
ARQ. ADRIÁN CORDERO VIEYRA

CENTRO DE EXTENSIÓN UNIVERSITARIA

PROYECTO DE EXTENSIÓN UNIVERSITARIA

ARQUITECTÓNICO

CONJUNTO


METROS

1.750

SEPTIEMBRE 2022



C-01

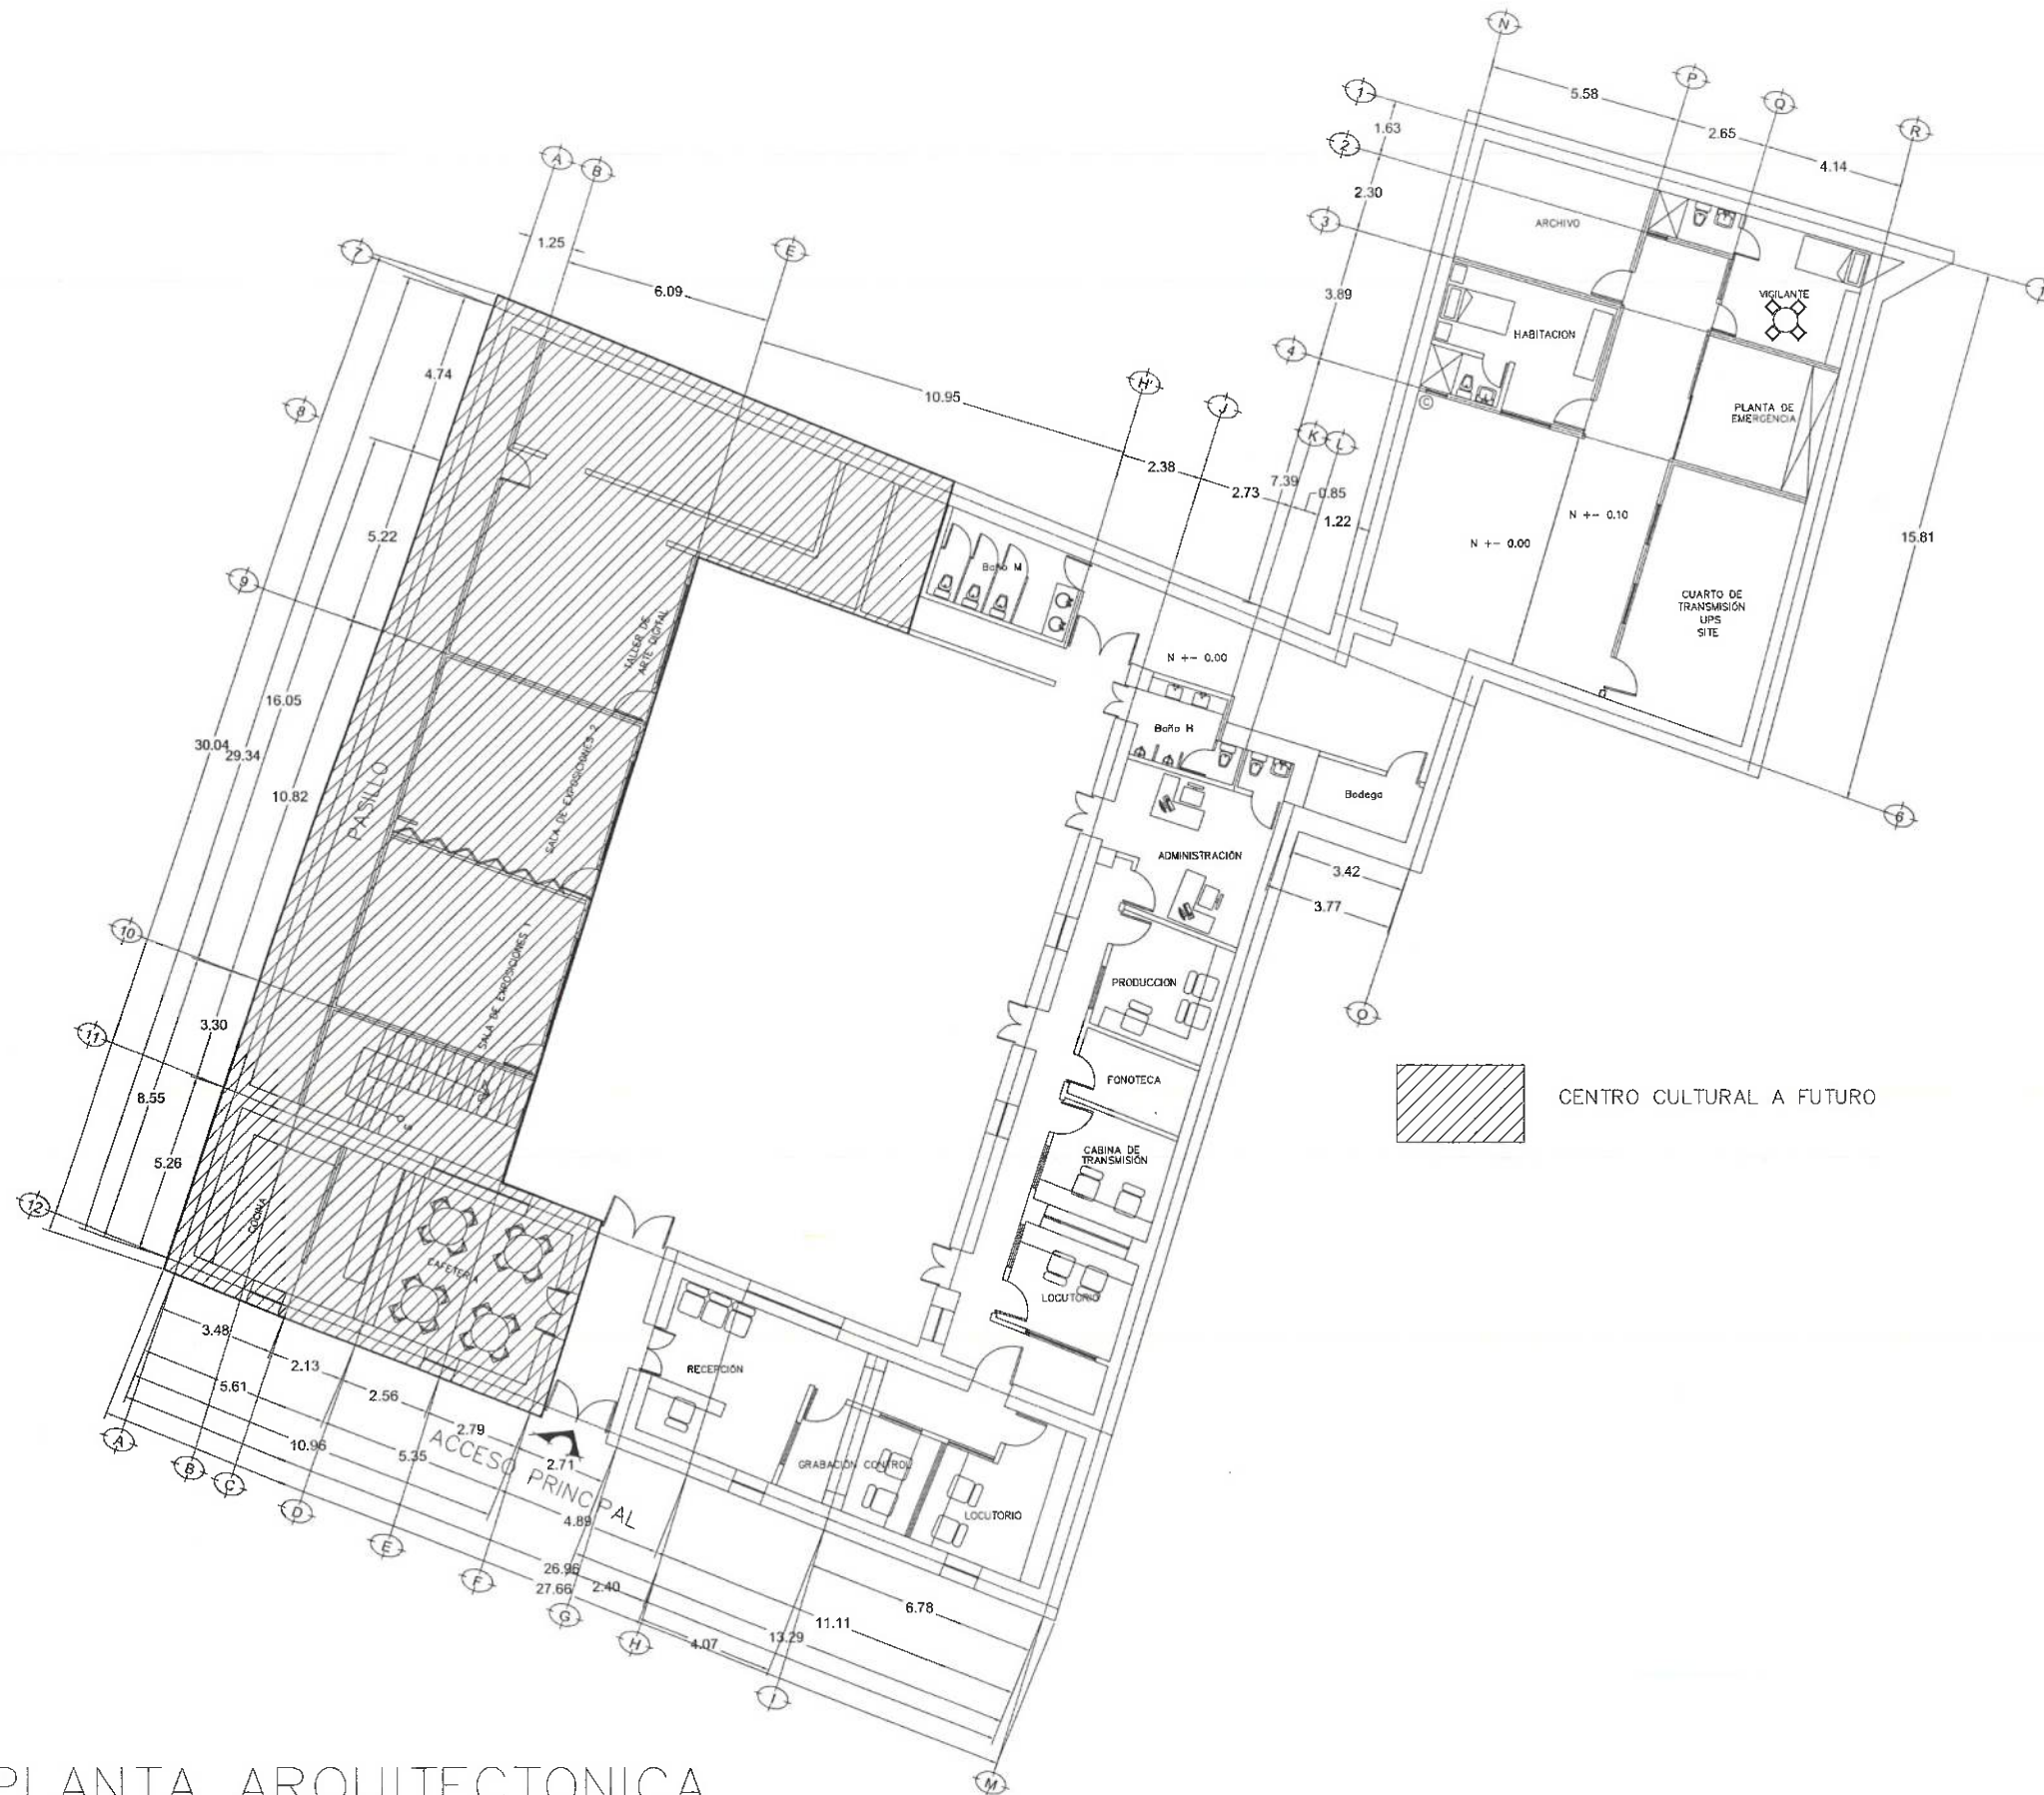

PLANTA ARQUITECTONICA



UNIVERSIDAD AUTÓNOMA DEL ESTADO DE HIDALGO
DIRECCIÓN GENERAL DE PLANEACIÓN
DIRECCIÓN DE PROYECTOS Y OBRAS

NORTE:



Dirección Proyectos y Obras

PROYECTO DE LA A.2.4
DR. OCTAVIO CASTILLO ACOSTA
DIRECCIÓN DE PROYECTOS Y OBRAS
ARG. ADRIÁN CORDERO VIEYRA

PROYECTO
EDIFICIO RADIO UNIVERSIDAD ZIMAPÁN

UBICACIÓN
Calle Vicente Guerrero #13, 2do. Centro
PROYECTO
M.P.C.A.
DISEÑO
M.P.C.A.

PLANO
ARQUITECTÓNICO

PLANO
PLANTA ARQUITECTÓNICO

UNIDAD
METROS
ESCALA
ESC 1:100
FECHA
AGOSTO 2016



ARQ-01