

IGLESIA CATOLICA

GOMEZ BAUTISTA OSCAR DANIEL 413415

UBICACIÓN:
CALLE 15 DE
SEPTIEMBRE, EL
SAUCILLO. MINERAL
DE LA REFORMA,
HIDALGO.



PROGRAMA ARQUITECTONICO

AREA PUBLICA

- Acceso Principal
- Nave
- Confesionario
- Baptisterio
- Comulgatorio
- Altar
- Estacionamiento


SERVICIO

- Oficina
- Sanitario
- Cuarto de limpieza

AREA PRIVADA

- Coro
- Bodega
- Campanario
- Sacristia


MATERIALES PROPUESTOS

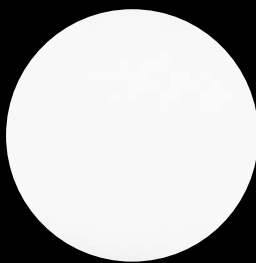

PINTURA BLANCA



PAVIMENTO
ASFALTICO

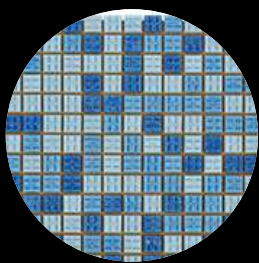

AZULEJO



ADOQUIN



FIRME DE
CONCRETO



MADERA



MARMOL



PALETA VEGETAL



ENCINO



ABETO



ENEBRO



EBANO




DAMIANA




MANZANO


PLANTA ARQUITECTONICA

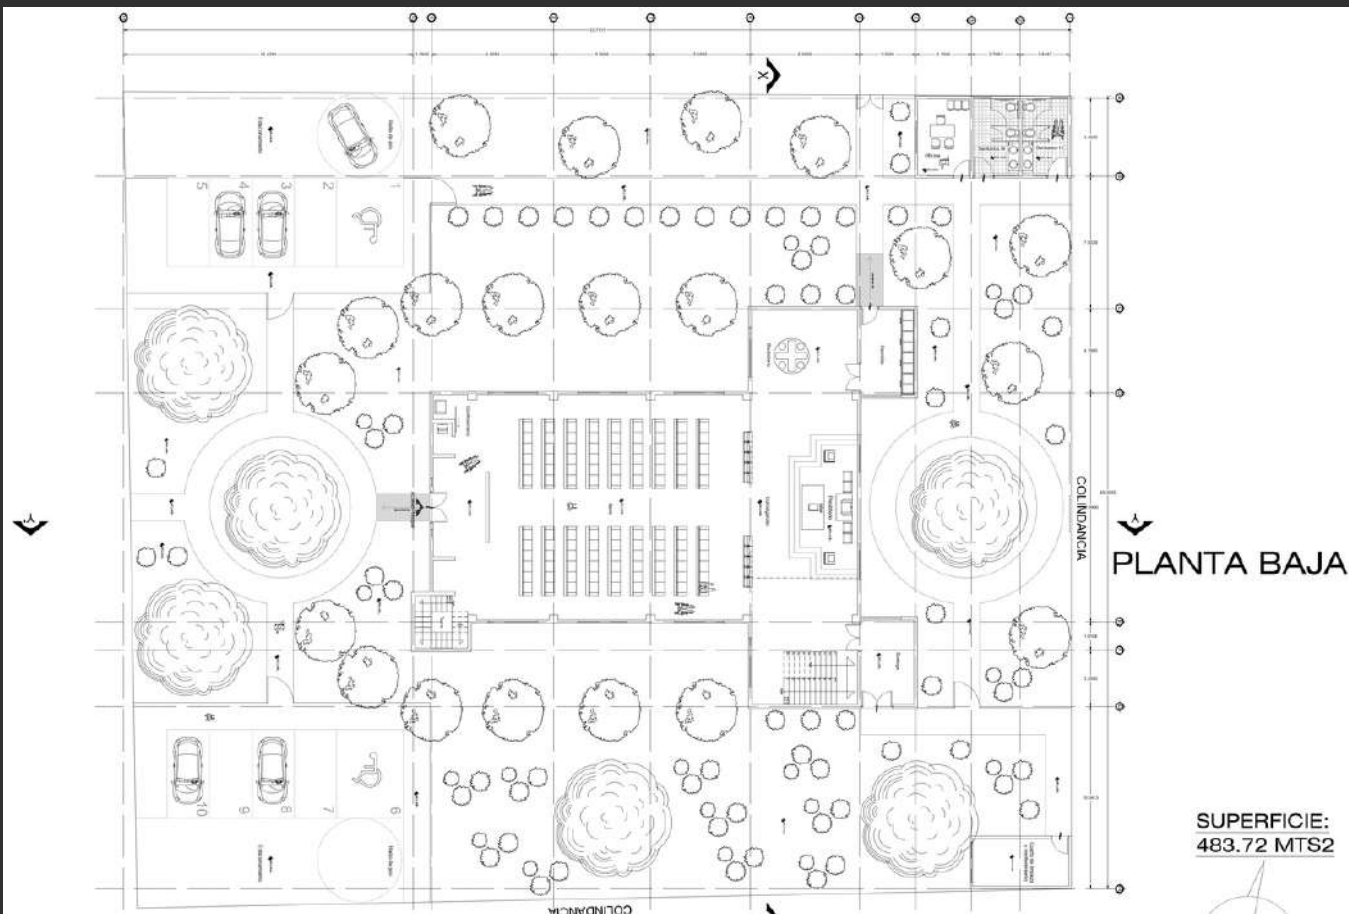

CORTES

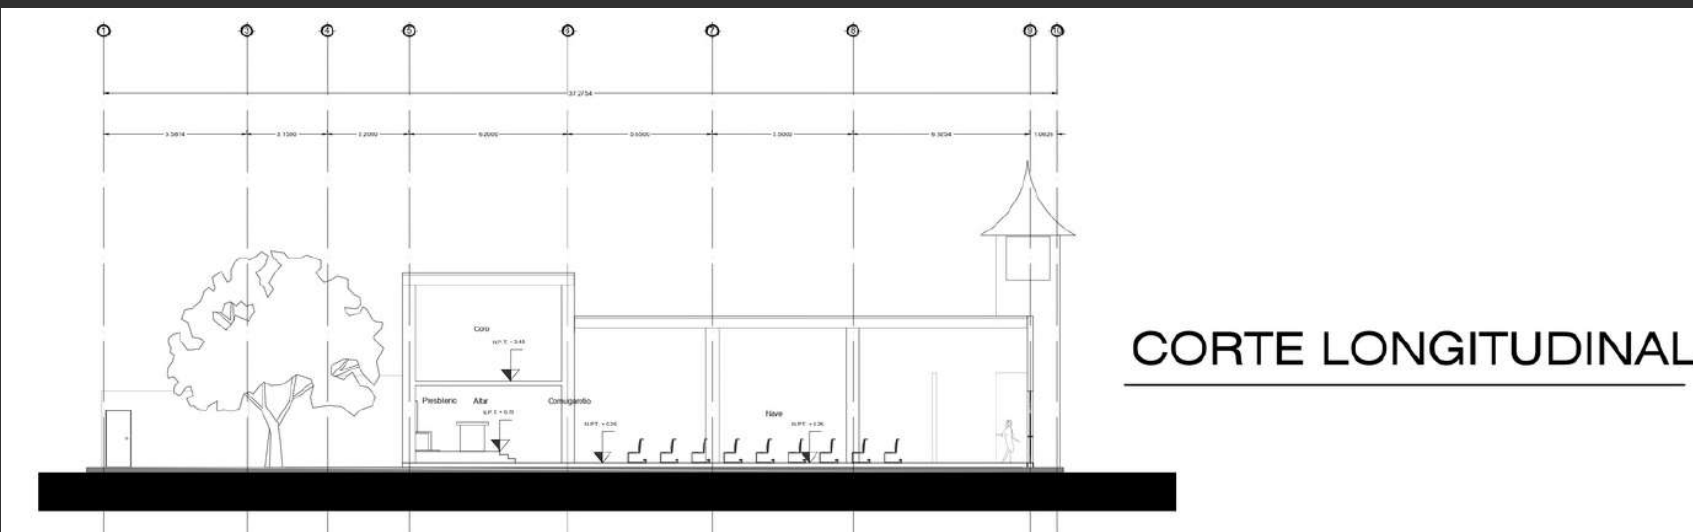


CORTE LONGITUDINAL

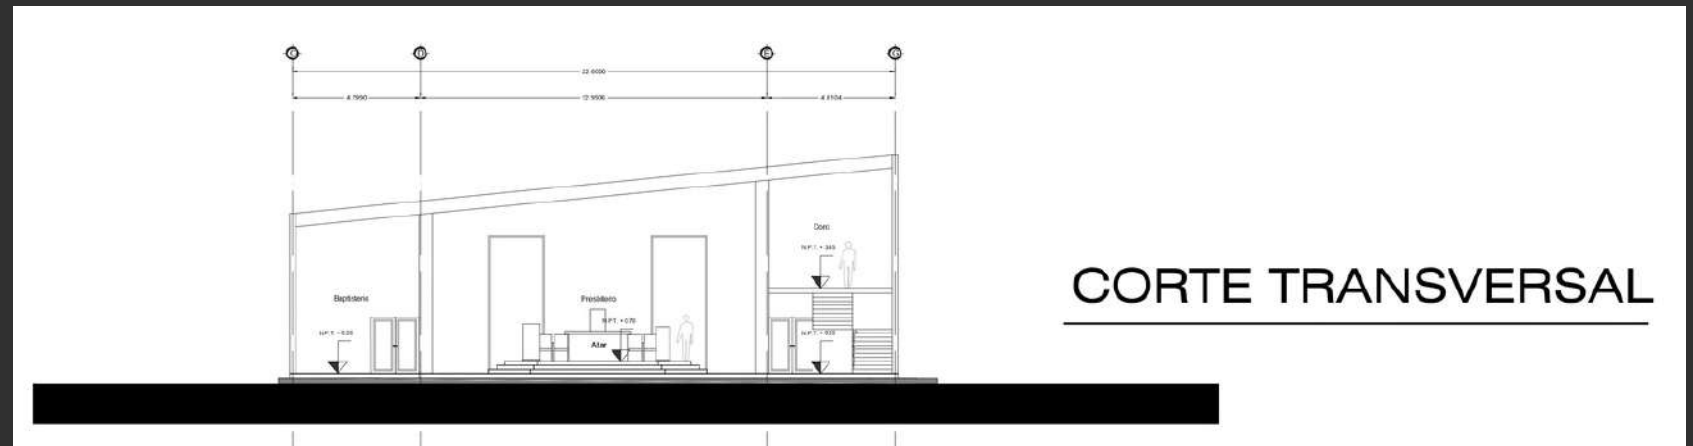


CORTE TRANSVERSAL

FACHADAS

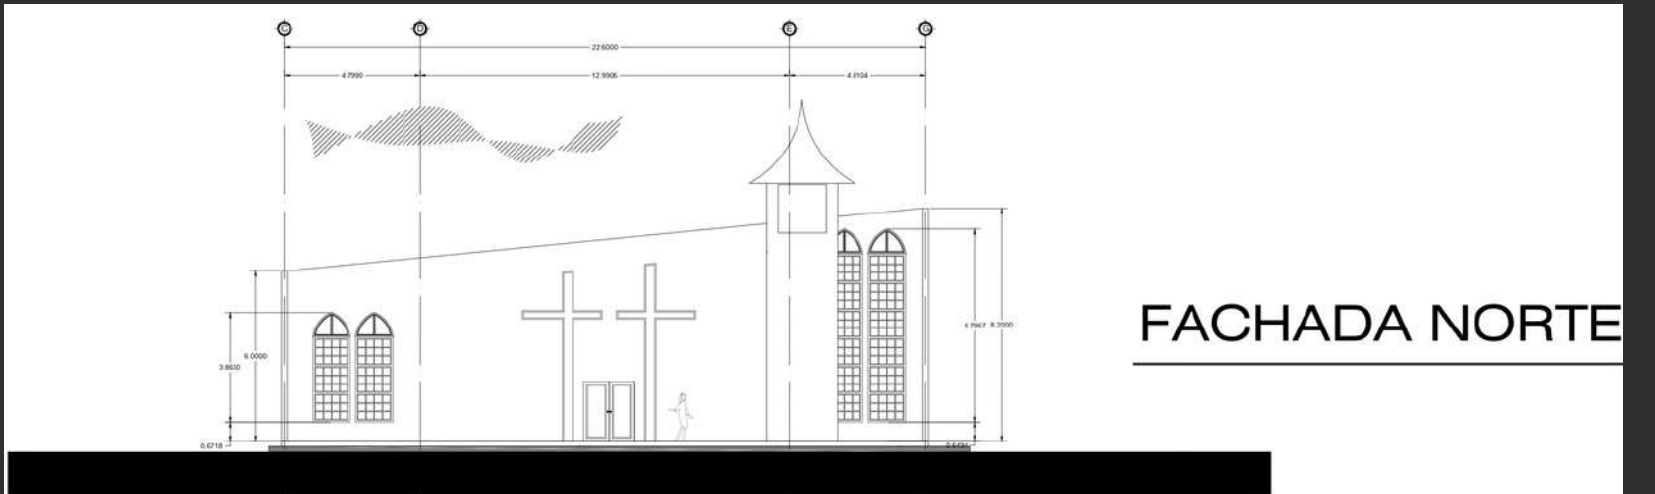

FACHADA NORTE

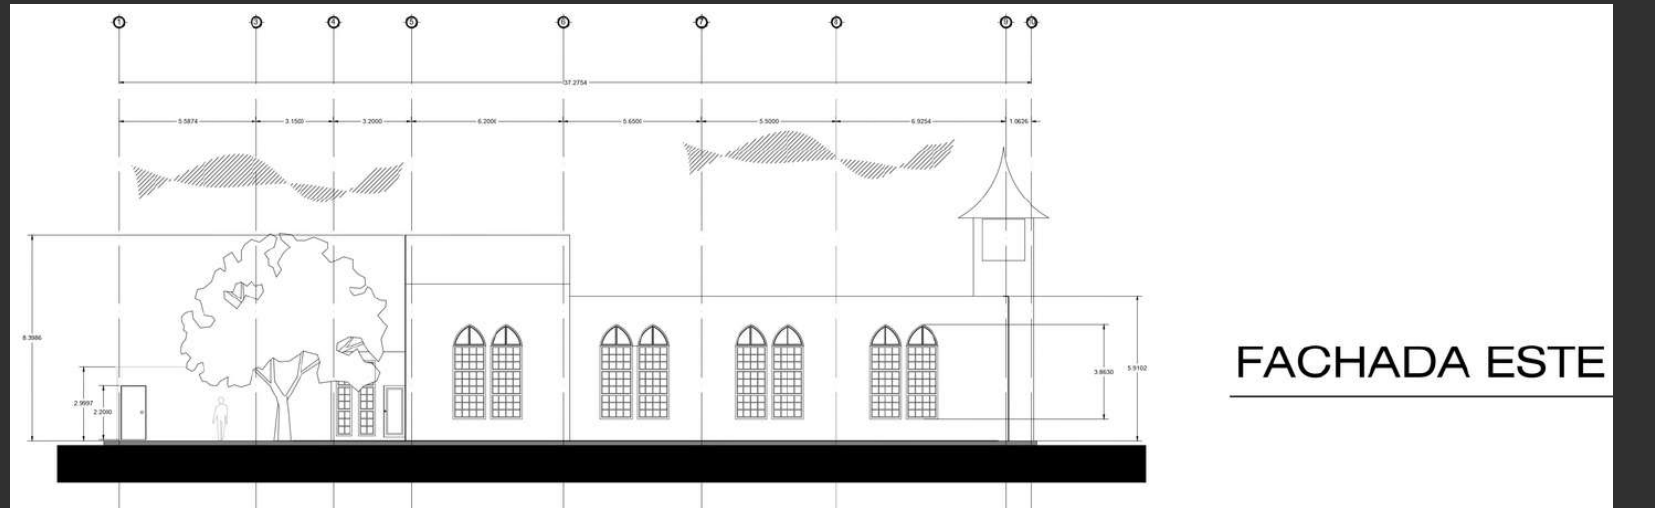

FACHADA ESTE