


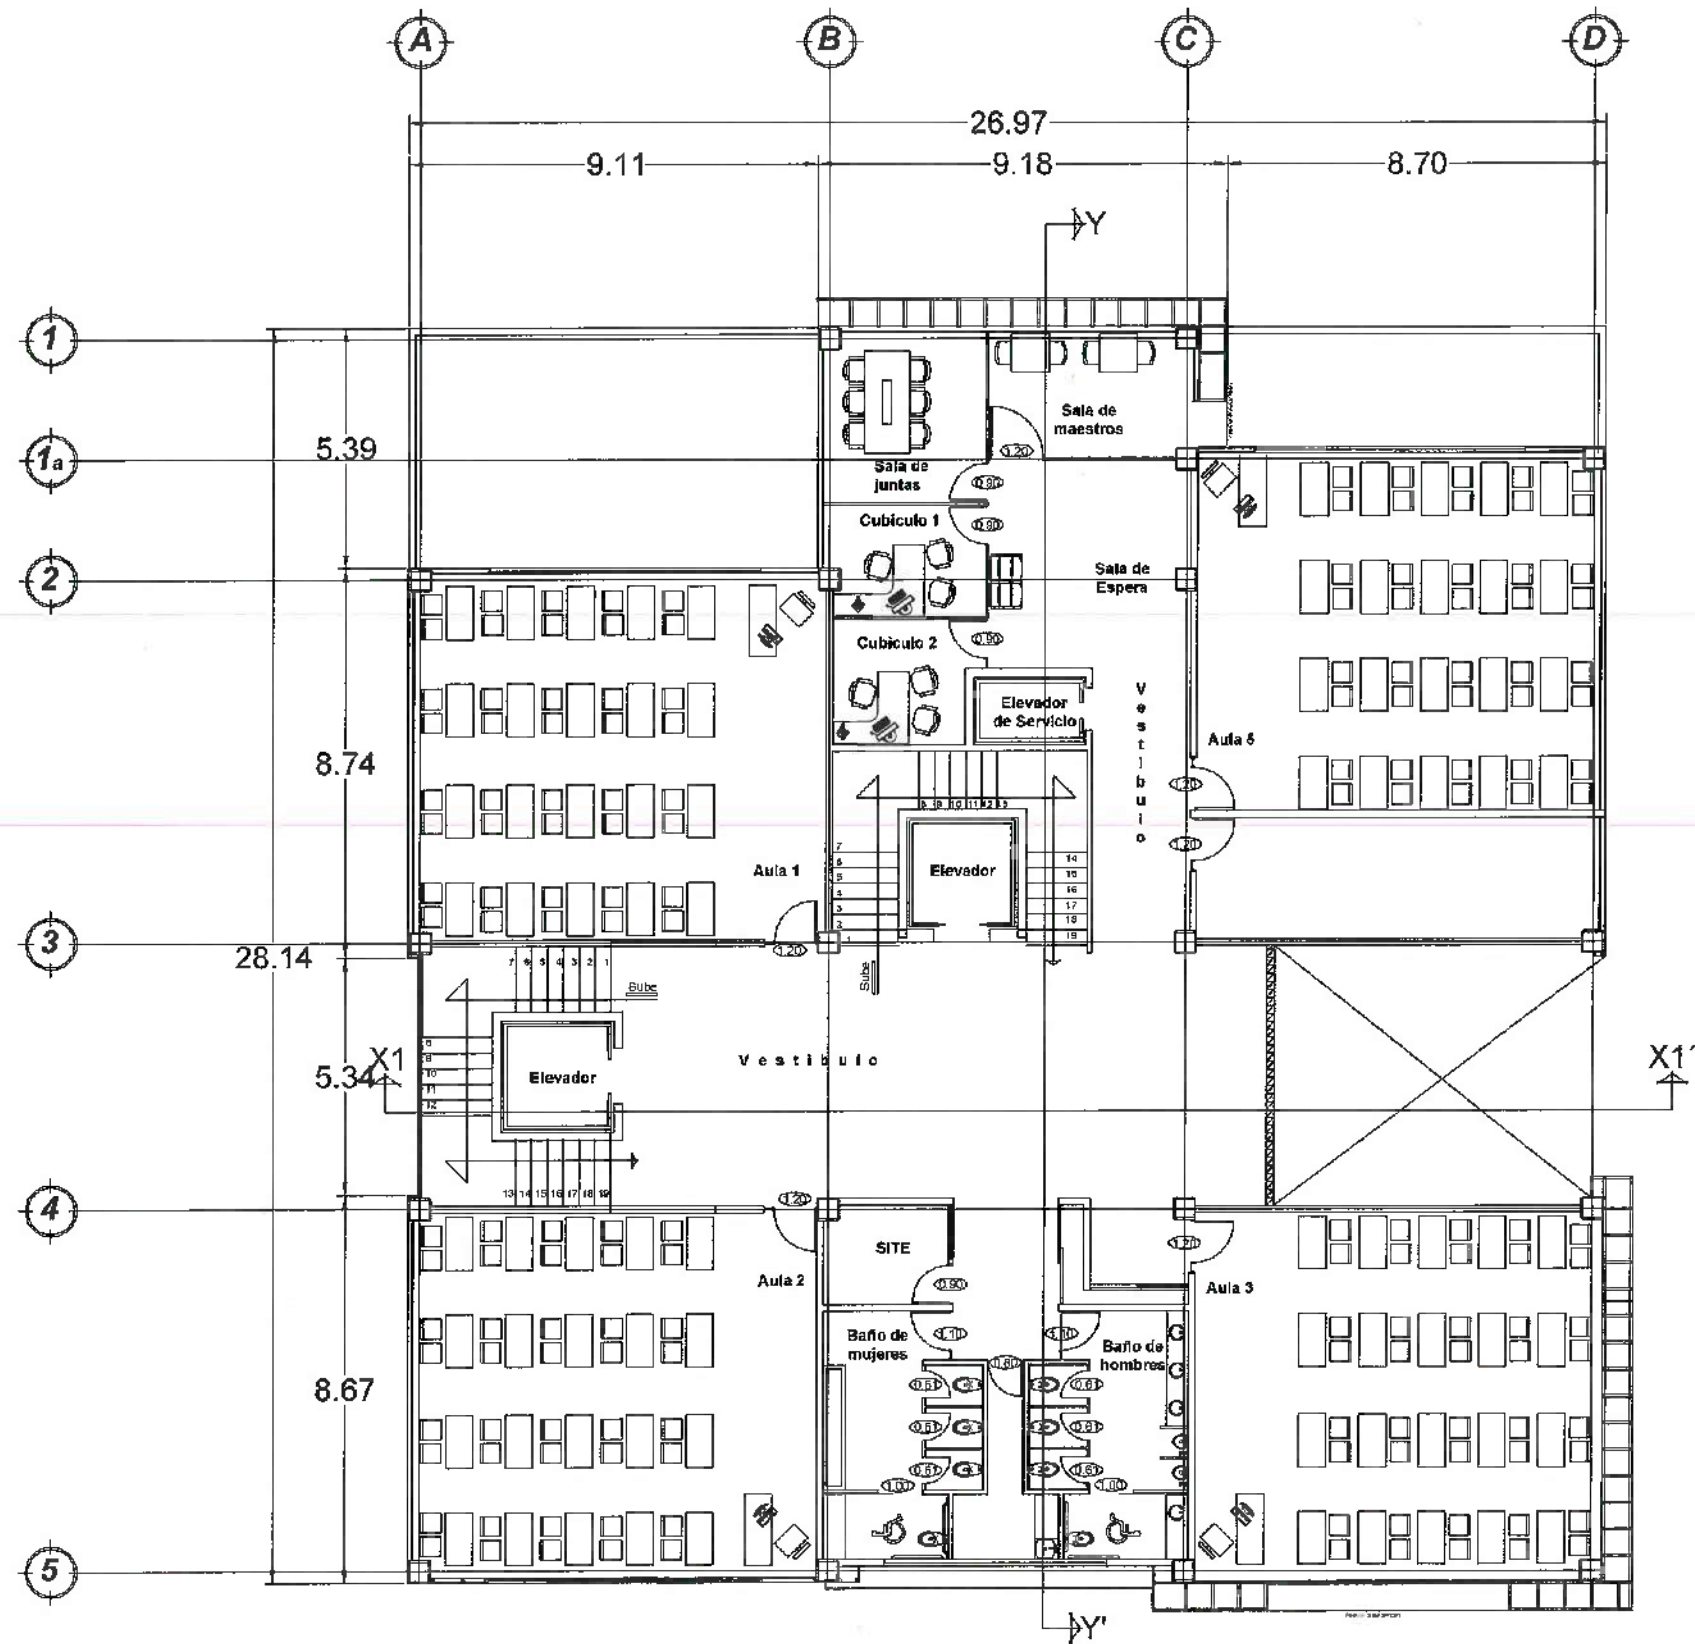

Planta 1er. Nivel



UNIVERSIDAD AUTÓNOMA DEL ESTADO DE HIDALGO
DIRECCIÓN GENERAL DE PLANEACIÓN
DIRECCIÓN DE PROYECTOS Y OBRAS

NORTE



NOTAS:



REVISADO POR:
Dr. OCTAVIO CASTILLO AGOSTA
DIRECTOR PROYECTOS Y OBRAS
ARQ. ADRIÁN CORDERO VIEYRA

PROYECTO:
MANTENIMIENTO DE FACHADAS DE TORRE DE AULAS
EN LA ESCUELA PREPARATORIA No. 1 DE LA UAEH

UNIVERSIDAD AUTÓNOMA DEL ESTADO DE HIDALGO
DIRECCIÓN DE PROYECTOS Y OBRAS



PLANTA
ARQUITECTÓNICA

PLANTA 1er NIVEL

UNIDADES
METROS

ESCALA
1:75

FECHA
JULIO 2025

A-01



UNIVERSIDAD AUTÓNOMA DEL ESTADO DE HIDALGO
DIRECCIÓN GENERAL DE PLANEACIÓN
DIRECCIÓN DE PROYECTOS Y OBRAS

NORTE



NOTAS:

PROYECTISTA: **Dr. OCTAVIO CASTILLO ACOSTA**
DIRECTOR PROYECTOS Y OBRAS
ARQ. ADRIÁN CORDERO VIEYRA

PROYECTO: **MANTENIMIENTO DE FACHADAS DE TORRE DE AULAS
EN LA ESCUELA PREPARATORIA No. 1 DE LA UAEH**

OBJETO:
RENOVAR Y REPARAR LAS
FACHADAS DE LA TORRE DE AULAS
PROYECTO:
DIRECCIÓN DE PROYECTOS Y OBRAS



PLANO:
ARQUITECTÓNICO


TÍTULO:
FACHADAS

ESCALA:
METROS


FECHA:
1:125

FECHA:
JULIO 2026

A-02

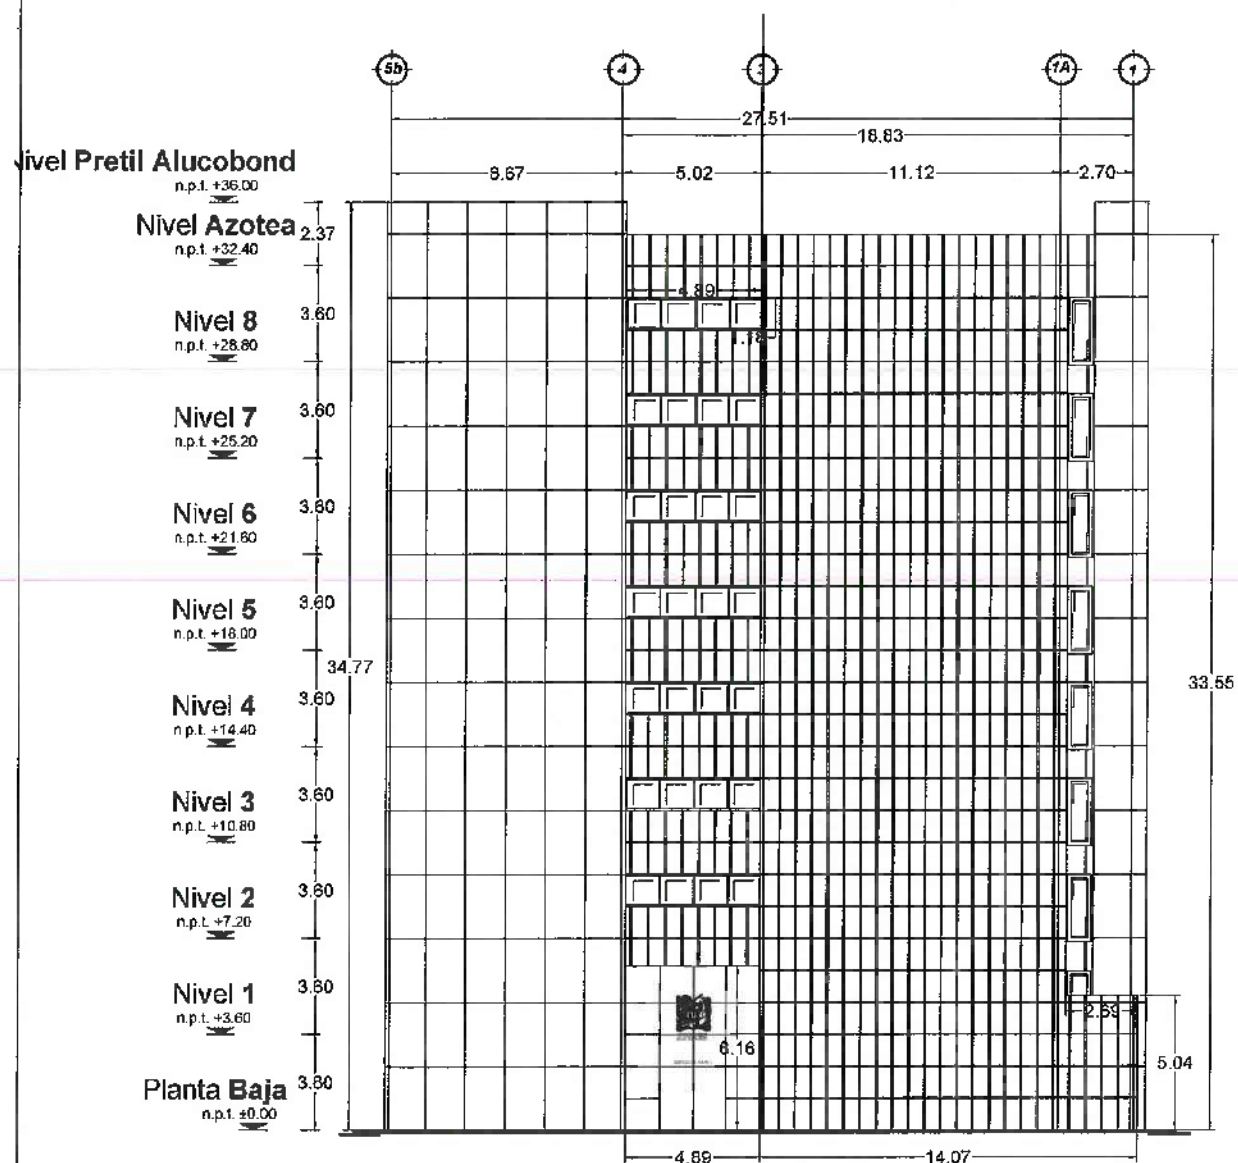

FACHADA SUR

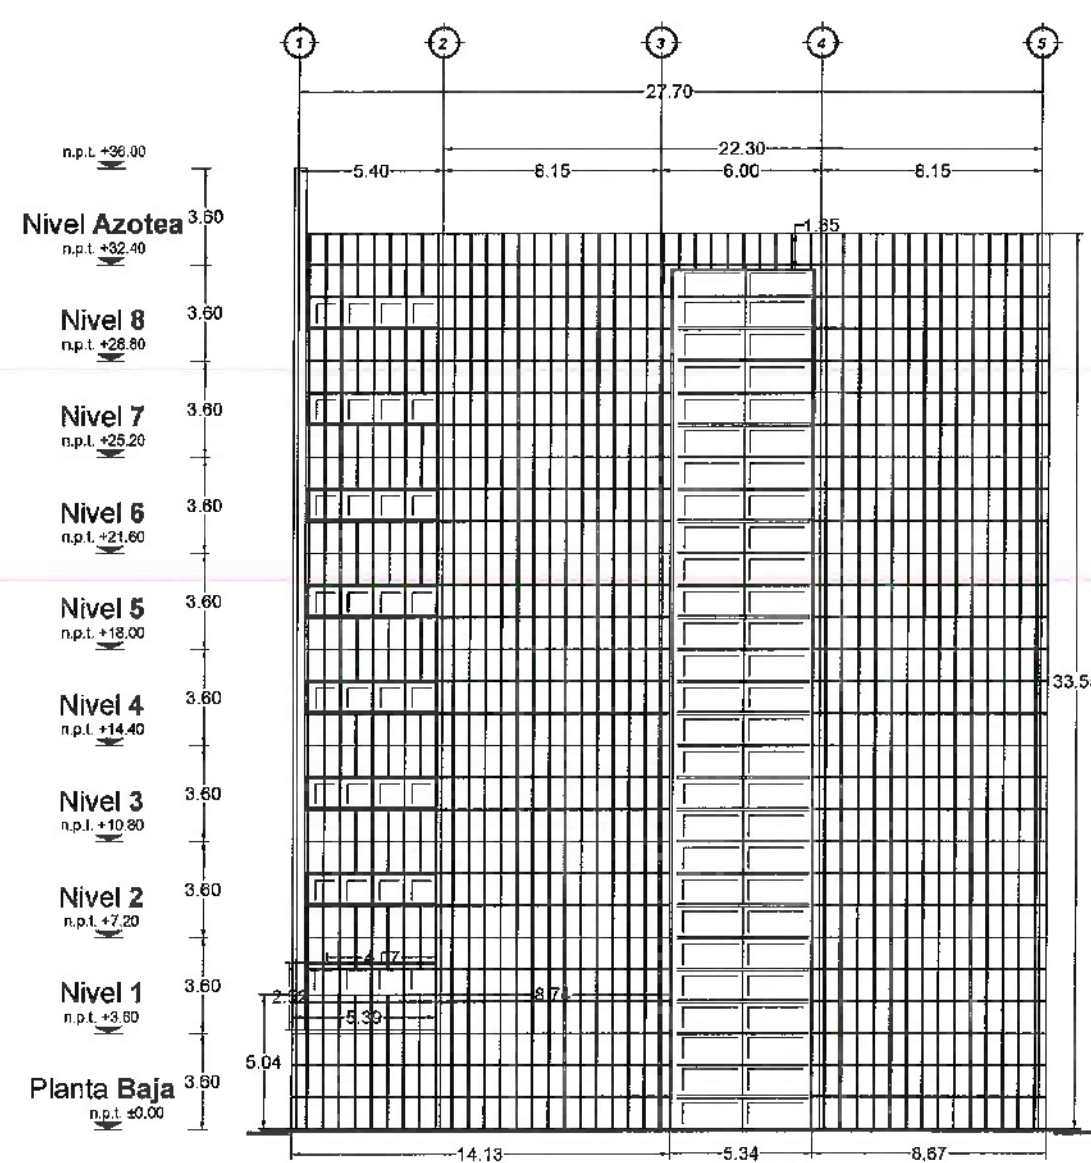

FACHADA PRINCIPAL NORTE



UNIVERSIDAD AUTÓNOMA DEL ESTADO DE HIDALGO
DIRECCIÓN GENERAL DE PLANEACIÓN
DIRECCIÓN DE PROYECTOS Y OBRAS



NOTAS:



Dr. OCTAVIO CASTILLO ACOSTA
LICENCIADO EN INGENIERÍA CIVIL
ARQ. ADRIÁN GONZÁLEZ VÉLEZ

MANTENIMIENTO DE FACHADAS DE TORRE DE AULAS
EN LA ESCUELA PREPARATORIA No. 1 DE LA UAEH

PROYECTO:
DIRECCIÓN DE PROYECTOS Y OBRAS

PLANO:
ARQUITECTÓNICO

FACHADAS


ESCALA:
METROS

ESCALA:
1:125


FECHA:
JULIO 2026



A-03

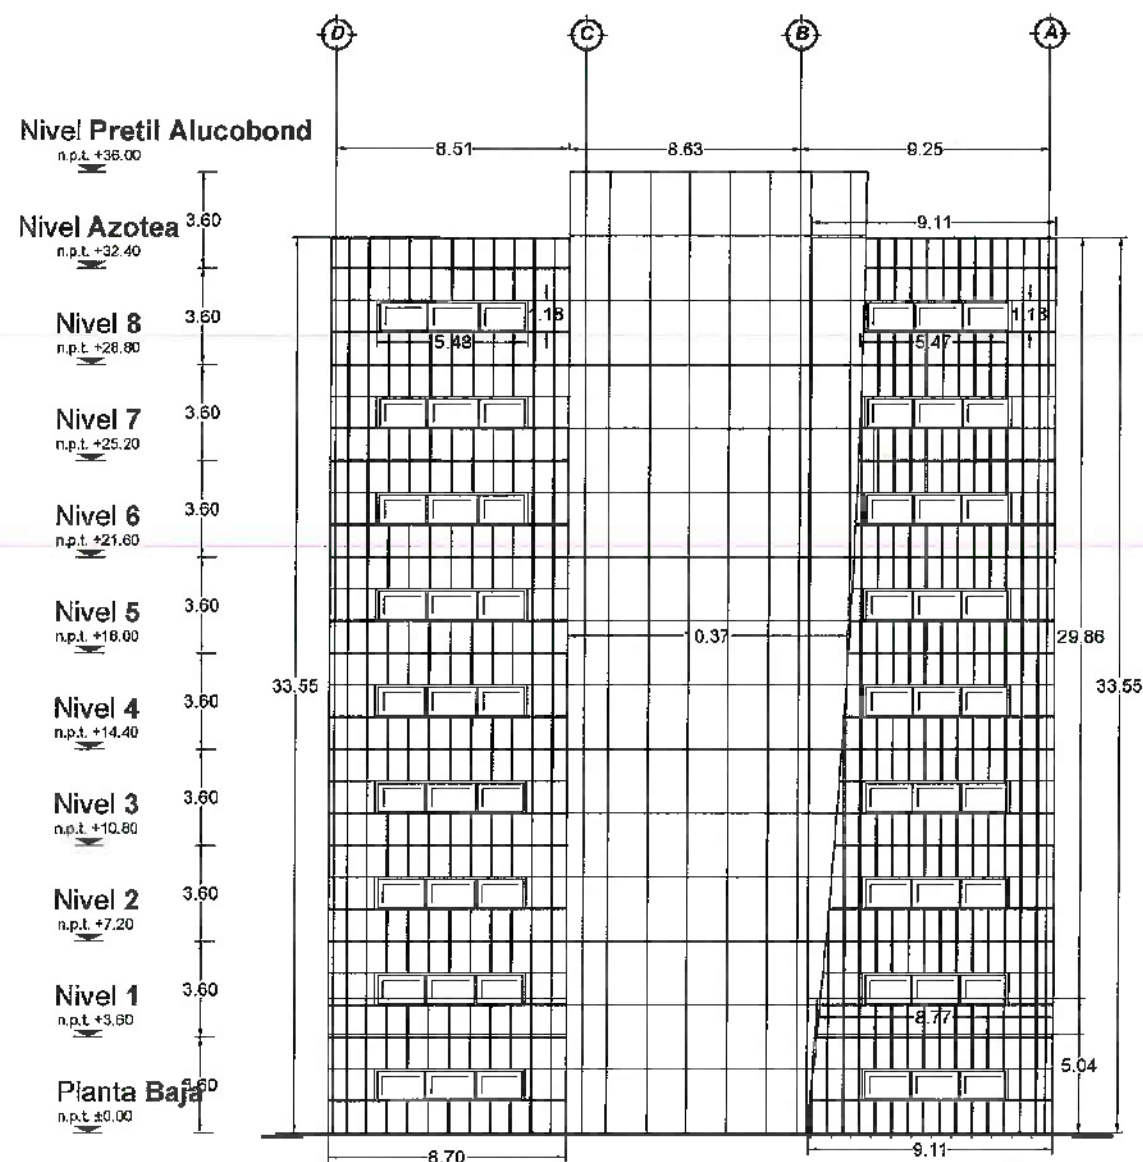

FACHADA PRINCIPAL ESTE

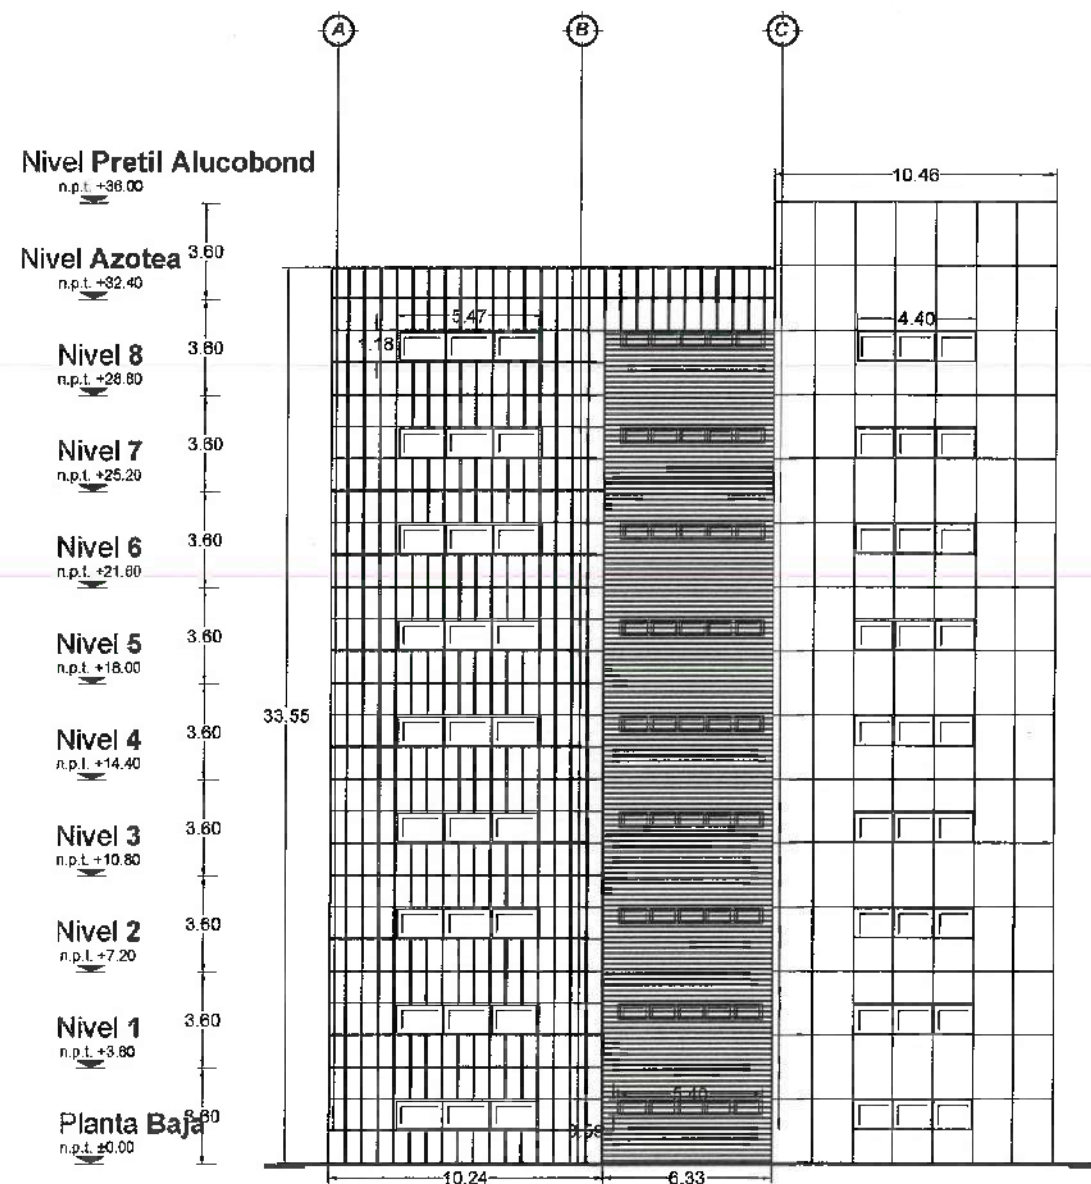

FACHADA OESTE