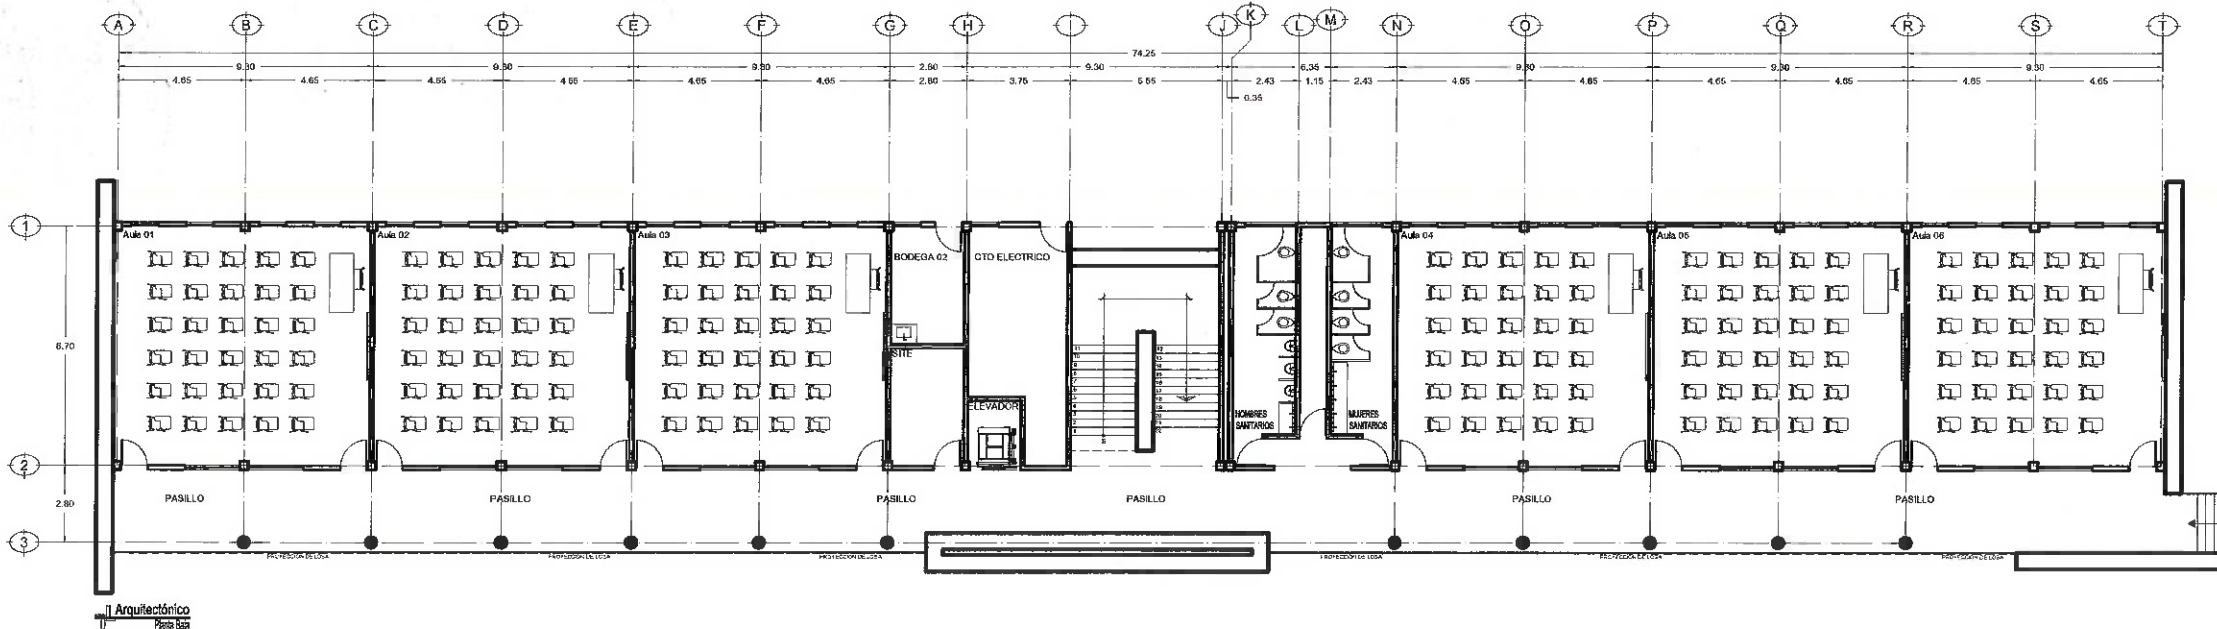
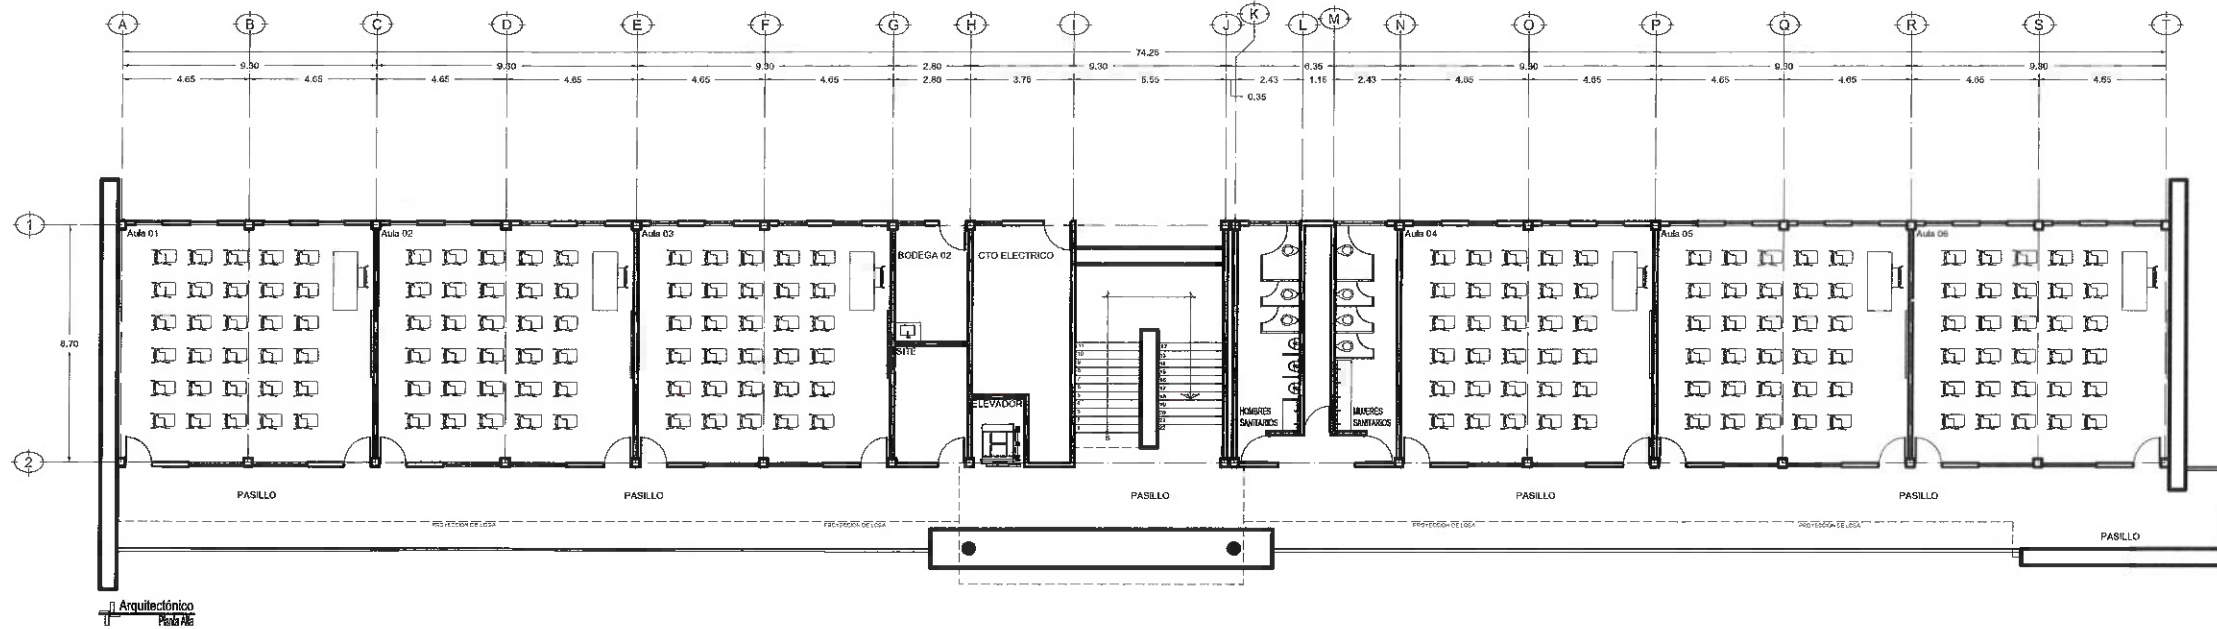


Director de Proyectos y Obras

DR. OCTAVIO CASTILLO ACOSTA
ARG. ADRIAN CORDERO VIEIRA

CONSTRUCCION DE MODULO DE AULAS EN
PLANTA BAJA (1ERA ETAPA), EN LA ESCUELA
PREPARATORIA NUM. 7 EXMIQUILPAN

Comunidad de San Nicolás
San Nicolás Hidalgo
Arquitecto
Director de Proyectos y Obras

PLANO
ARQUITECTÓNICO



ARQUITECTONICO PLANTA BAJA Y ALTA

METROS

1:125

SEPTIEMBRE 2024

A-01

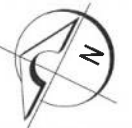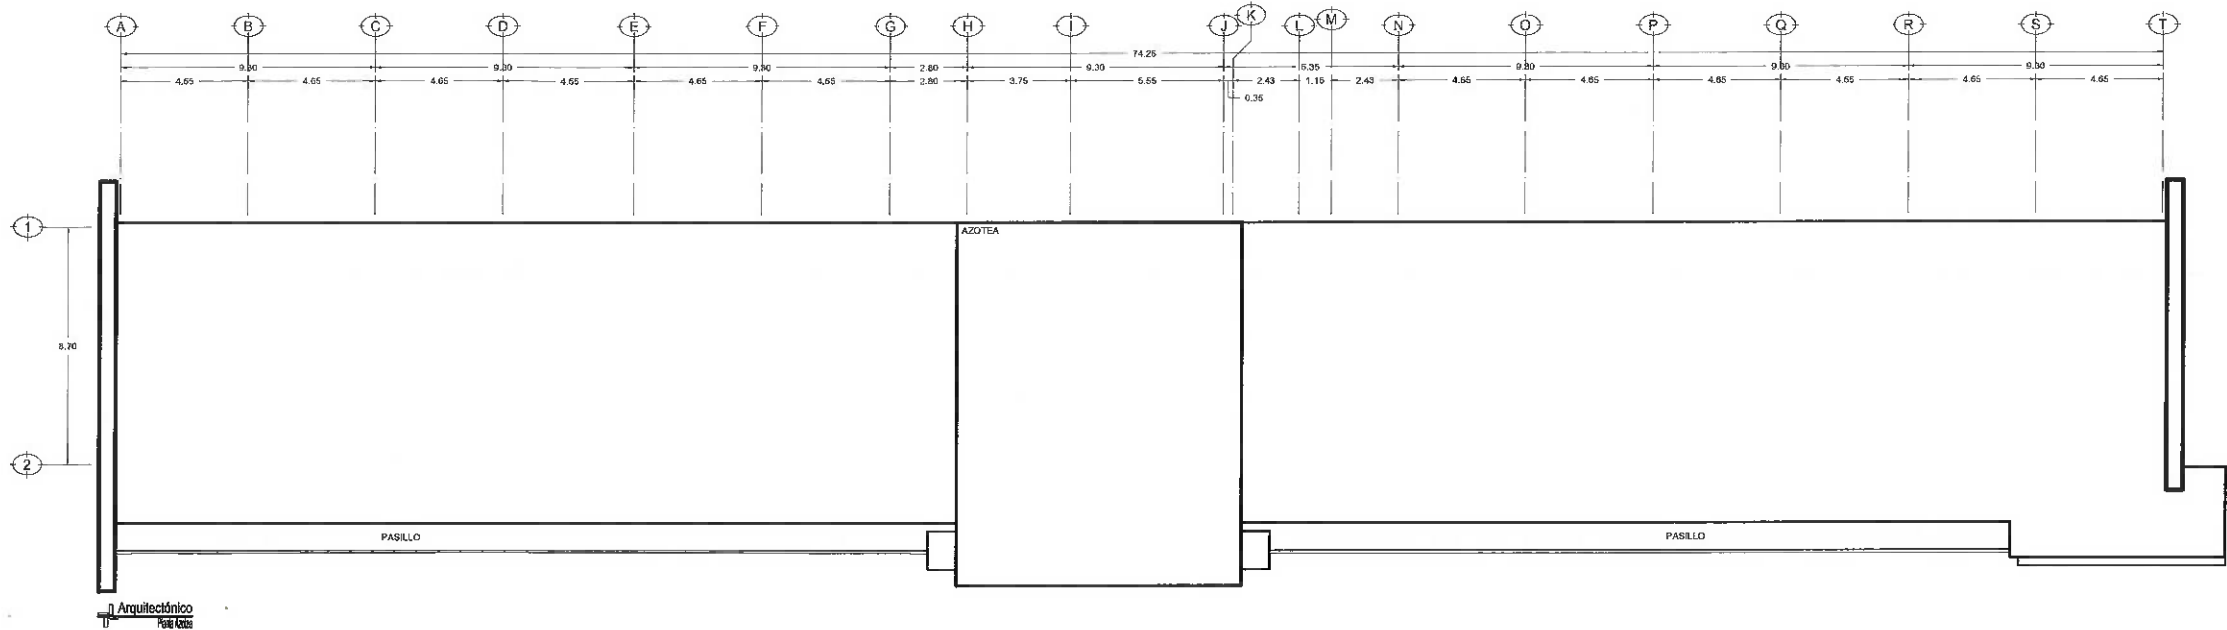

DR. OCTAVIO CASTILLO ACOSTA
ARQ. ADRIÁN CORDERO VIEIRA

CONSTRUCCIÓN DE MODULO DE AULAS EN
PLANTA BAJA (1ERA ETAPA), EN LA ESCUELA
PREPARATORIA NÚM. 7 EXMIQUILPAN

Comunidad de San Nicolás

ARQUITECTÓNICO


ARQUITECTONICO PLANTA AZOTEAS

METROS


1:125

SEPTIEMBRE 2024


A-02

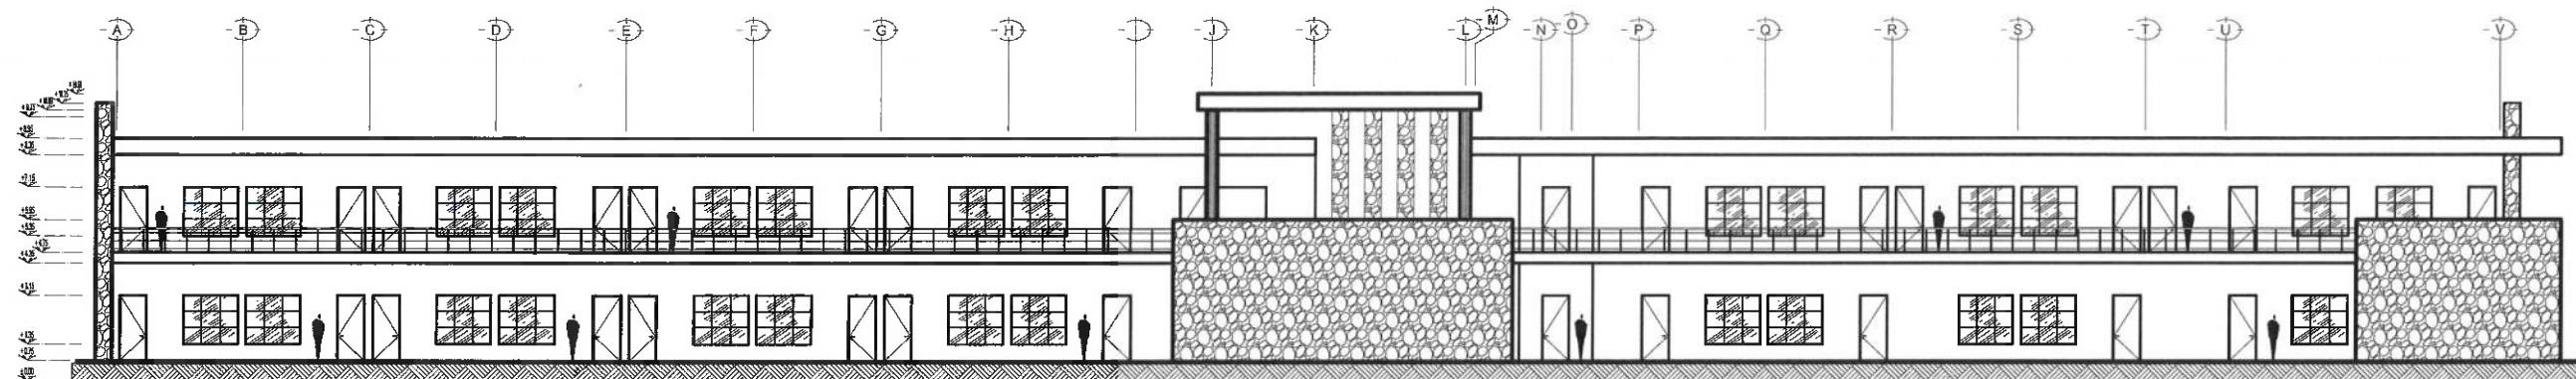


Fachada
Principal

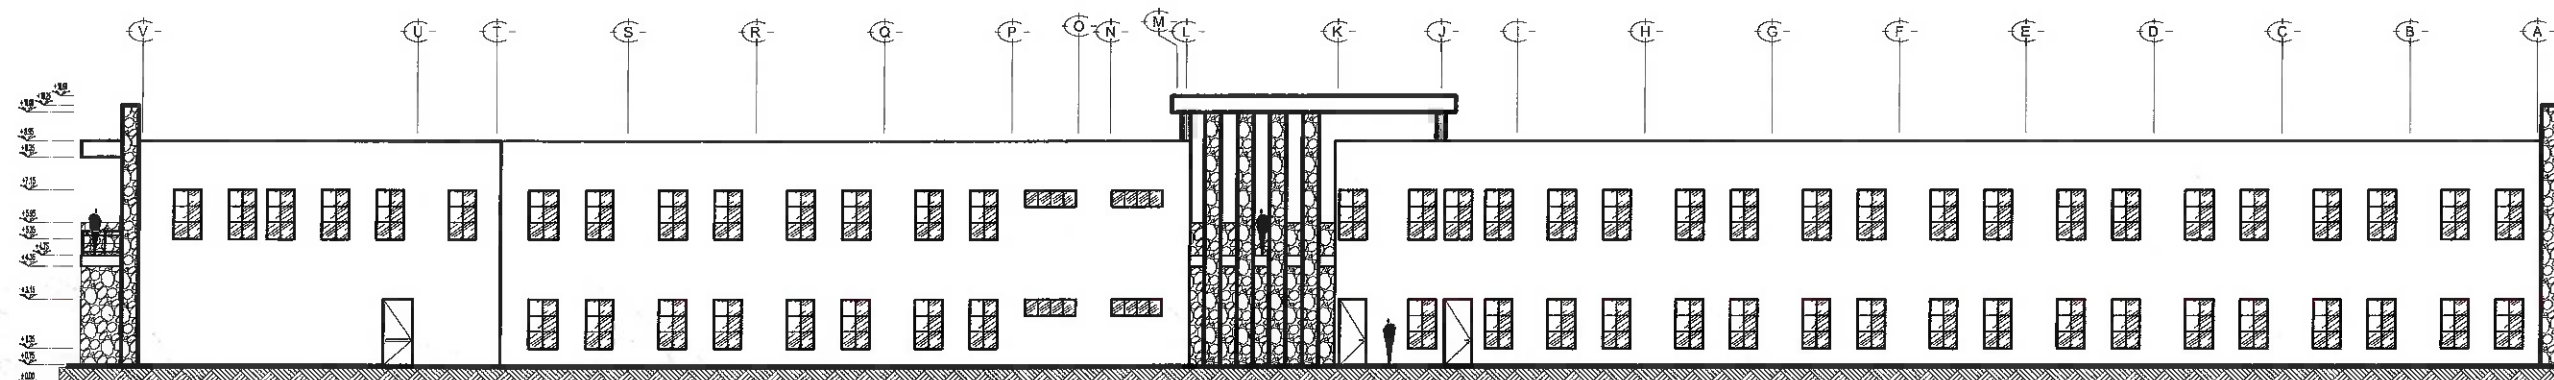


Fachada
Posterior

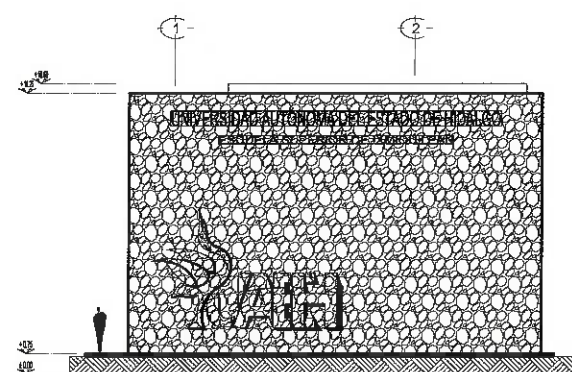

Fachada
Lateral Izquierda

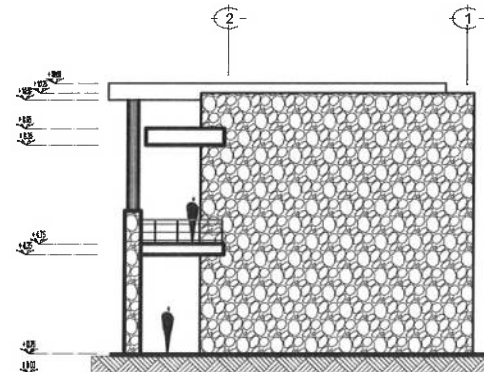

Fachada
Lateral Derecha

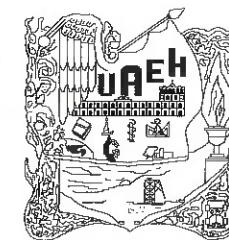

Dirección Proyectos y Obras

DR. OCTAVIO CASTILLO ACOSTA
ARQ. ADRIÁN CORDERO VIEIRA

CONSTRUCCIÓN DE MÓDULO DE AULAS EN
PLANTA BAJA (1ERA ETAPA). EN LA ESCUELA
PREPARATORIA NÚM. 7 XIMILQUILPAN

Ubicación:
Comunidad de San Nicolás
Ximilquilpan, Hidalgo

Proyecto:
Dirección de Proyectos y Obras

ÁREA:
ARQUITECTÓNICO

TÍTULO:
FACHADAS




ESCALA:
METROS

FECHA:
1:125

FECHA:
SEPTIEMBRE 2024



A-03

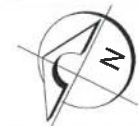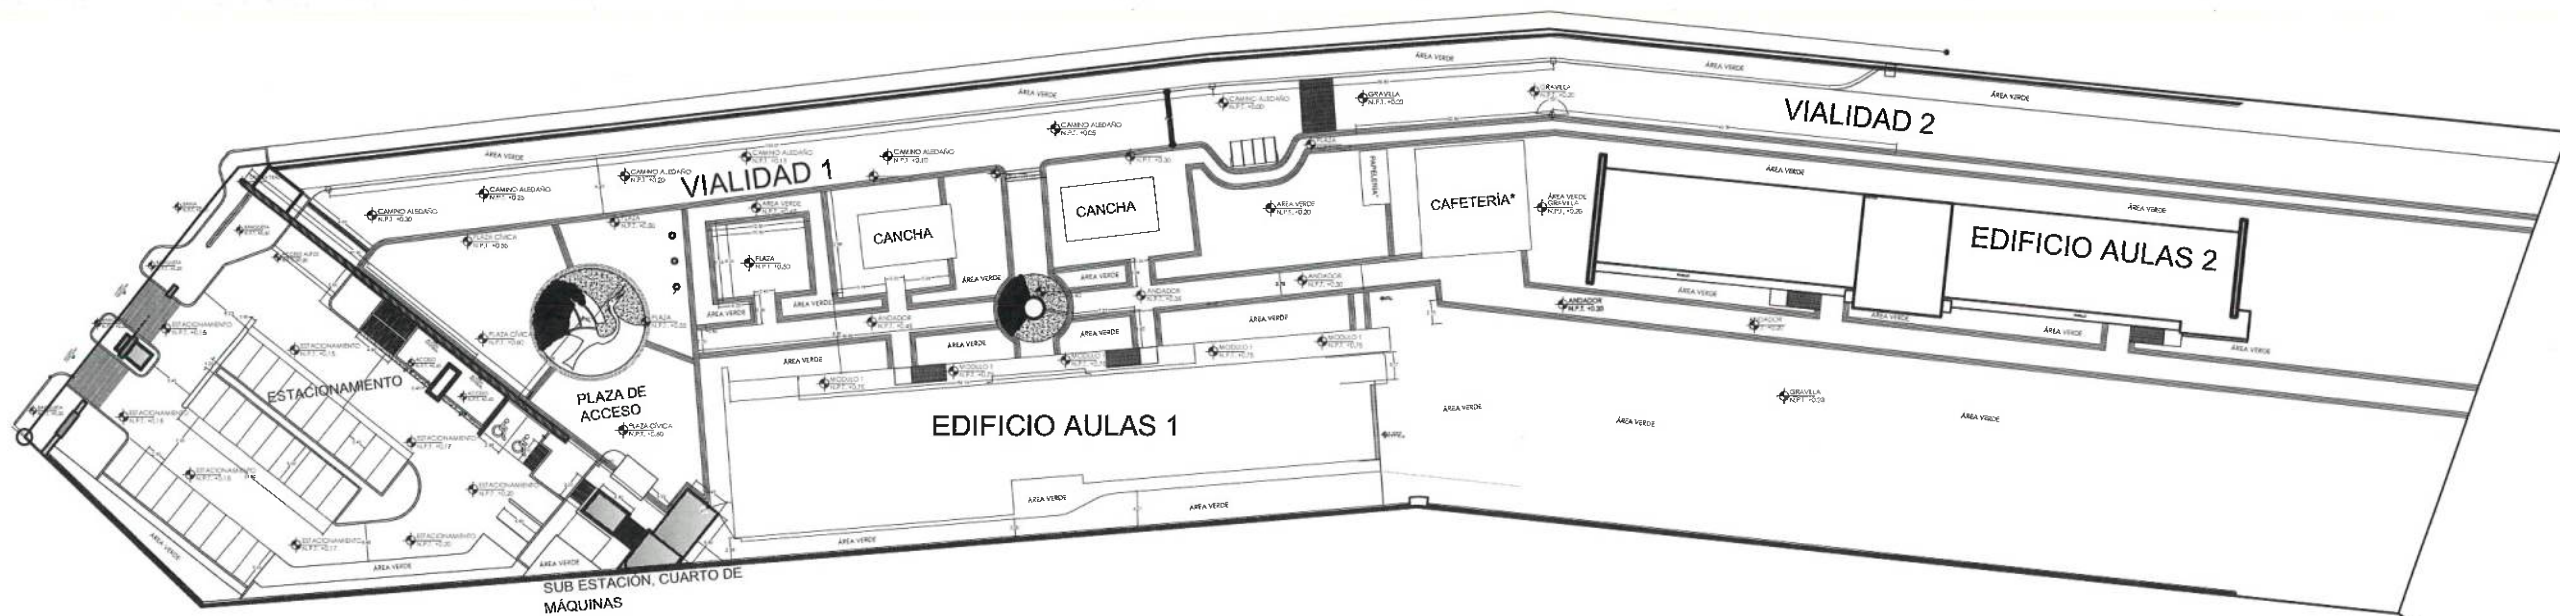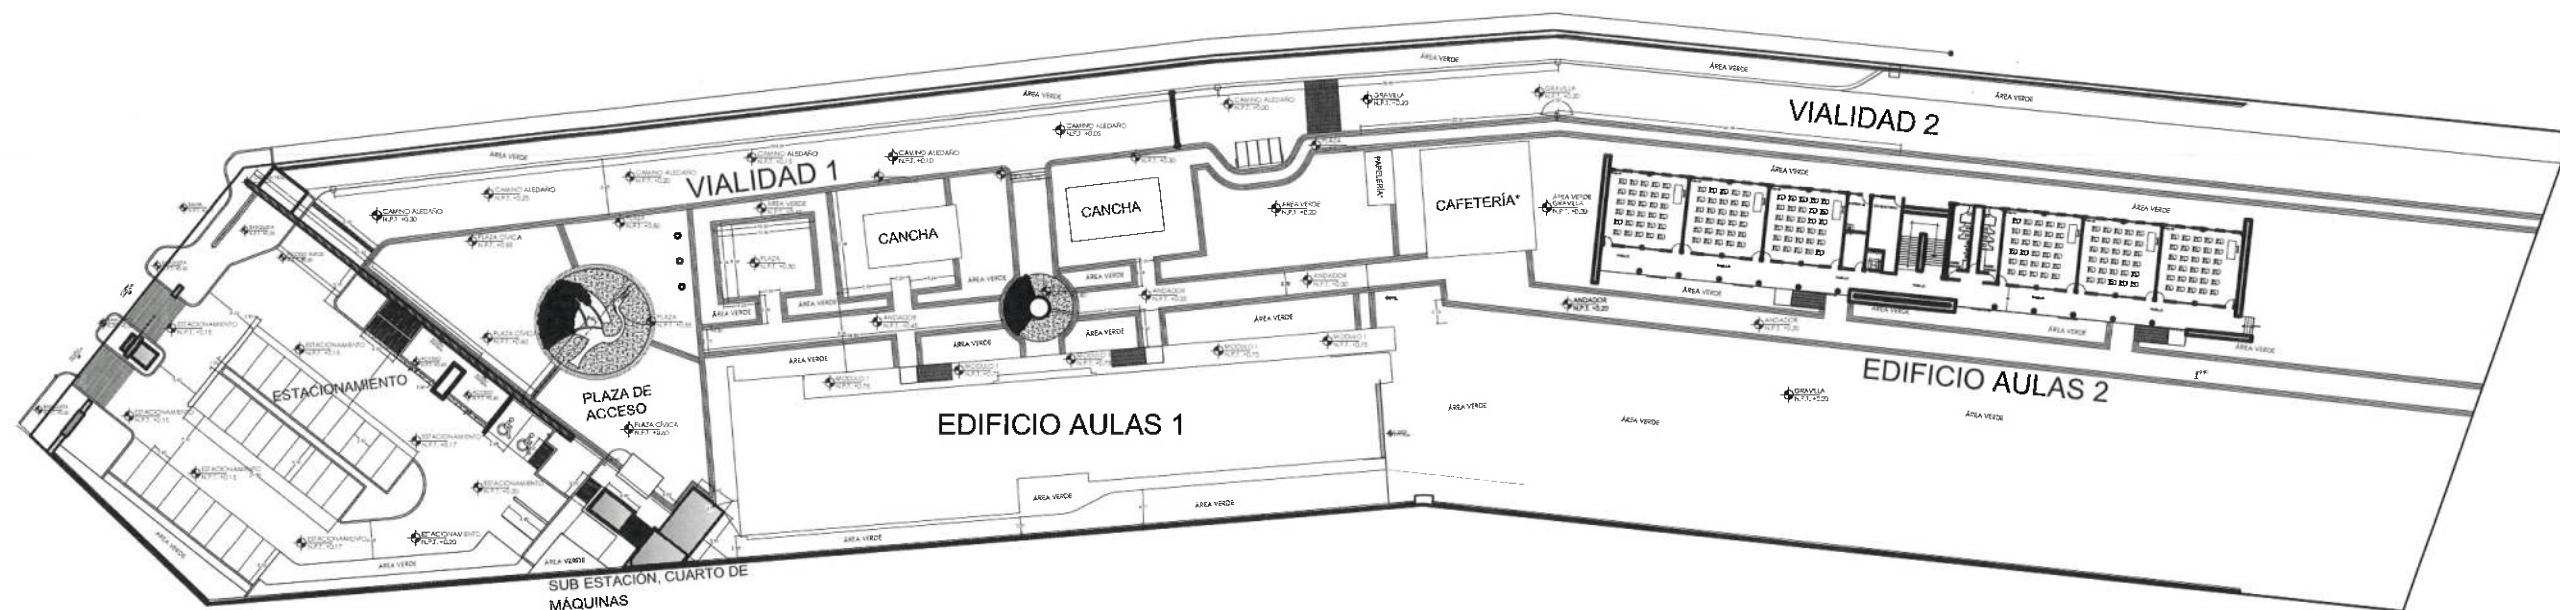

Dirección Proyectos y Obras

DR. OCTAVIO CASTILLO ACOSTA
DIRECTOR PROYECTOS Y OBRAS

PROYECTO: CONSTRUCCIÓN DE MÓDULO DE AULAS EN PLANTA BAJA (1ERA ETAPA), EN LA ESCUELA PREPARATORIA NÚM. 7, Ixmiquilpan

Muestra: Dirección de Proyectos y Obras



PLANO: ARQUITECTÓNICO

CONJUNTO

METROS

1:400

SEPTIEMBRE 2024

C-01

